

1122

五

決裁指定

閣

連名

件

大臣

決裁指定

主務局

大官房

領號

走才二三五〇號

運河及堤塘變更件

次官

五

參事官

主務局長

連帶局長

決行局長

要日 十一月廿八日
大正九年十一月廿四日
大正九年十一月廿九日
大正九年十一月廿九日
大正九年十一月廿九日
大正九年十一月廿九日

決行後同覽課名

廳名 基隆要塞司令部

高級副官

主務副官
官房主計

主務課長

主務課員

密案筆記者

義

義

願人へ指令案 (許可証ト共ニ要塞司令部經由)
願ノ通但シ工事著手期日ヲ豫メ當該要塞司令部へ報告ス

許可證

台北州台北市台北城内書院街三丁目

台湾電力株式会社

社長 高木友枝

一工事ノ種類 運河及堤堰變更

一位 置 台北州基隆郡基隆街田寮砲

一本証有効期限 大正拾年拾月參拾壹日



臺北第六五

本作業ハ國防上支障ナキモノト認ム


十月廿四日

大正九年十一月十八日

基隆要塞司令官黒河内信次



運河及堤塘、變更區域附近要圖

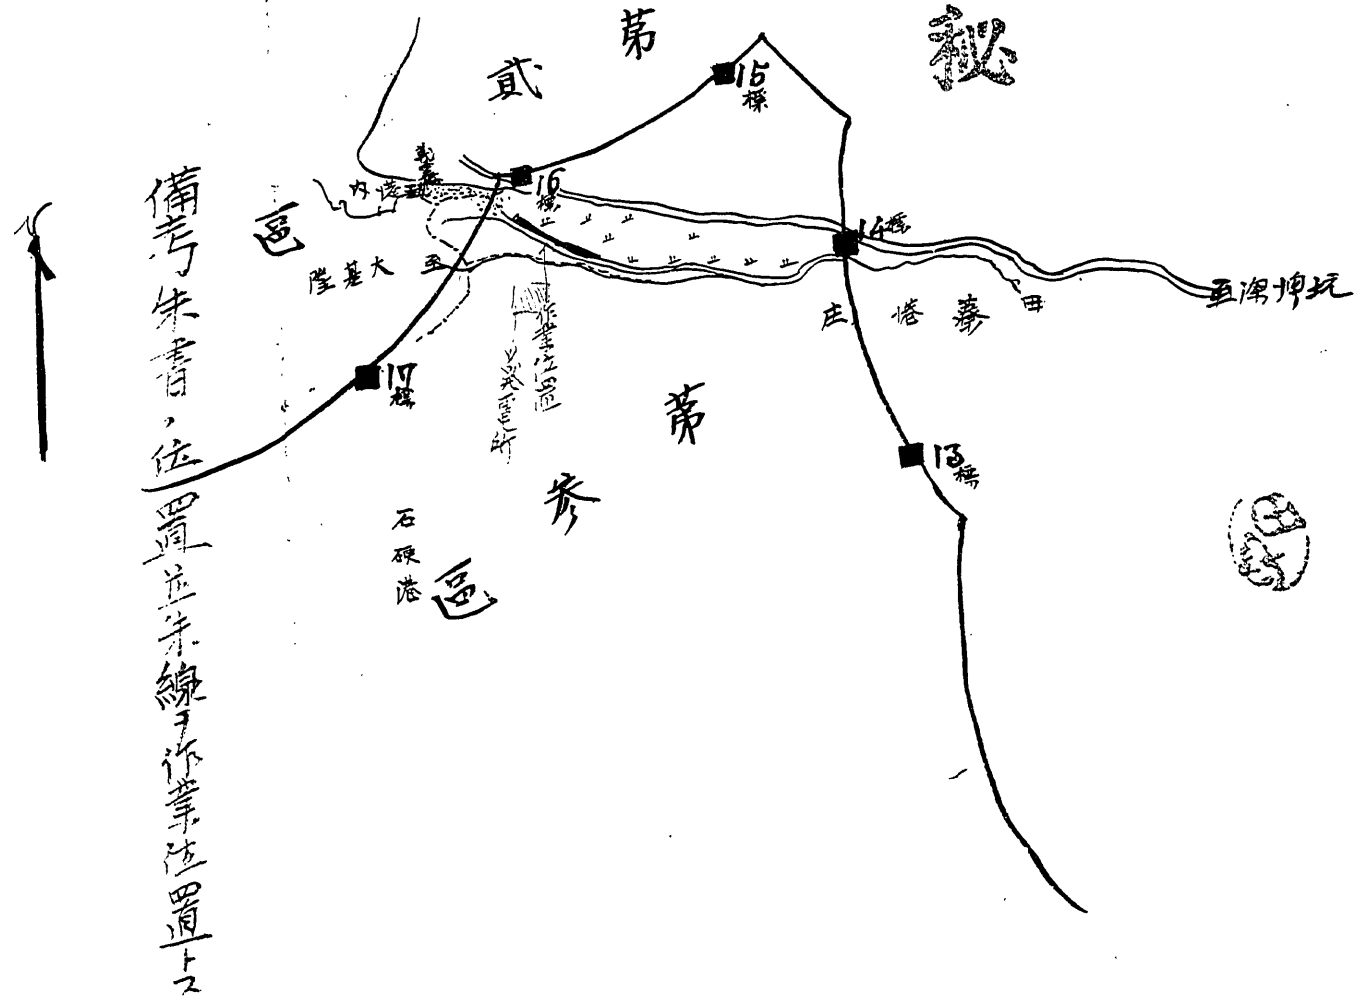



電建第五三七號

運河及堤塘ノ變更許可願

作業ノ種類 運河及堤塘ノ變更

目 的 火力發電所建設ノ爲メ

作業ノ位置 臺北州基隆郡基隆街田寮港


設 計 別紙圖面及工事調書ノ通り

作業期限 許可ノ日ヨリ十ヶ月間

右ノ通作業ニ從事致度要塞地帶法ニ基キ此段稍願候也

大正九年十月十六日臺北州臺北市臺北城內書院街三丁目無番戶

臺灣電力株式會社社長 高 木 友 枝

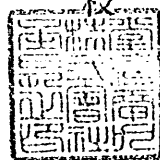

陸軍大臣 男爵 田 中 義 一 殿

陸軍省 領事課 二三五〇號

臺灣電力株式會社

十月廿四日

基隆經大正九年十月十九日
要塞部由基要地第五號

唐一古三齋

別紙願證明書
趣旨相違

ナキコトヲ證明ス

大正九年十一月十七日

臺北州知事相賀照郷

臺北廳

8411

互
事
調
書

説明書

一運河及堤塘、變更

一吸水口ハ別紙平面箇、通り(CNo.1)海面上標高六尺

六寸二分、地点ヨリ十尺ニシテ取入口トス

本取入口、中心標高ハ(-4.0)基礎、最低(-8.8)トス

本取入口、構造ハ不燃質工作物鐵筋コンクリート

兩袖土留壁ヲ有ス

其詳細ハ別紙箇面、通り

堤塘、堰鑿ハ別紙堀鑿断面箇、通り

一排水口ハ吸水口ヨリ下流參拾五間ヲ隔テ別紙

平面箇、通り堤塘、標高(+0.89)、地点ヲ排水口

トス

本排水口、中心標高ハ(-0.54)基礎、最低ハ(-4.64)トス

一、二、三、四、五、六、七、八、九、十、十一、十二、十三、十四、十五、十六、十七、十八、十九、二十、二十一、二十二、二十三、二十四、二十五、二十六、二十七、二十八、二十九、三十、三十一、三十二、三十三、三十四、三十五、三十六、三十七、三十八、三十九、四十、四十一、四十二、四十三、四十四、四十五、四十六、四十七、四十八、四十九、五十、五十一、五十二、五十三、五十四、五十五、五十六、五十七、五十八、五十九、六十、六十一、六十二、六十三、六十四、六十五、六十六、六十七、六十八、六十九、七十、七十一、七十二、七十三、七十四、七十五、七十六、七十七、七十八、七十九、八十、八十一、八十二、八十三、八十四、八十五、八十六、八十七、八十八、八十九、九十、九十一、九十二、九十三、九十四、九十五、九十六、九十七、九十八、九十九、一百

本排水口、構造、不燃質工作物、鐵竹助コンクリート
工其詳細、別紙箇面、通り

基隆火力發電所土木工事仕様書

一 本工事、順序方法ハ係員、指揮ニ從フベシ

若シ請負人ニ於テ設計書仕様書、及箇面ニワキ疑義ヲ生スルトキハ係員、解釋ニ依ルモノトス

一 本工事用材料ハ工事着手前所定、數量ヲ全部取揃へ品質數量寸法等、検査ヲ受ケタル後使用スベシ

一 本工事用材料格納小屋ハ請負人ニ於テ係員、指定シタル場所ニ建設シ検査ヲ受クベシ

一 職工ハ工事ニ充分ナル経験ヲ有シ熟練ナルモノヲ使用スベシ若シ係員ニ於テ不適當ト認め差替ヲ命シタルハ請負人ハ之ヲ拒ムコトヲ得ス

一 工事、設計仕様ニ明記ナキモノト虽當然必要ナル作業ハ監督員、指示ニ從フベシ

土工部

一、塙鑿及盛土、箇面、通り海面上七尺ヲ定限トシ正確ニ施行スベシ
 一、切取土砂ヲ盛土ニ使用シ其剰余土及盛土ニ使用スヘカラサルモノハ
 監督員ノ承認ヲ經タル所定ノ場所ニ運ヒ捨ツベシ

一、盛土ヲナスニ其敷地内ニ存在スル木根、草根、塵埃等ヲ町窓ニ
 取除キ及在来地盤表土ニシテ腐蝕シタル部分ハ掘起シ町窓
 ニ土塊ヲ碎キ盛土ト融和スル様ナシタル後土取場ヨリ運ヘル土壤ヲ
 一層約壹尺厚ニ撒布シ時宜ニヨリ適度ノ撒水ヲ施シタル後小蛸
 ヲ以テ充分搗キ固メ漸次所定ノ高サニ築立ツベシ

尚將來、沈下ヲ見込ミ土質ニ應シ約一割ノ餘盛ヲナスヘシ

一、盛土及切取面ハ筋芝ヲ施シ發芽迄ハ充分保護ヲ與フヘシ
 一、工作物背後或ハ其周邊ニ於ケル盛土及埋戻シ箇所ハ普通ノ
 盛土ト異リ一層注意シ層々ニ盛立テ時宜ニヨリ適度ノ撒水シ

ツ、樹木固メヲ充分ニシ苟モ土作物ニ偏壓ナカラシムベシ

モルタル、コンクリート、鐵筋コンクリートノ部

一セメントハ我野製品ヲ農商務省告示第四百八十五號試驗法ニ合格シタルモノヲ用ユベシ

一前記試驗ニ合格シタルモノト虽モ運搬又ハ貯藏中硬化シタリト認マルモノハ使用スベカラズ

一「モルタル」及「コンクリート」ニ使用スル砂ハ硬質ニシテ清淨ナルモノヲ撰ビ砂利ハ硬質ニシテ其粒面可成粗ナルモノヲ數回洗滌シタルモノヲ用ユ

ベシ

但シ砂利ノ大サヲ定ムル事次ノ如シ

第一鐵筋コンクリート用 一、二、四 經三分以上五分内外

第二コンクリート用 一、三、六 經三分以上七分内外

一「モルタル」ハ定量ノ砂ニ定量ノ「セメント」ヲ加ヘ三圓以上町寧ニ空練シ

充分混合セル後清水ヲ加ヘ三面以上練返スベシ

「コンクリート」ハ前記方法ニ依リ作りタル「モルタル」ニ所定ノ砂利ヲ混シ更ニ四面以上練返スヘシ

「コンクリート」及「モルタル」練リニ使用スル水ハ清浄ナルモノナルベク其用量ハ天候及現場ノ事情ニヨリ加減スルモノニシテ凡テ監督員ノ指示スル處ニ從フヘシ

「モルタル」及「コンクリート」ハ練リ上後四十分間以上ヲ經過シタルモノハ使用スヘカラス

「コンクリート」作業中ハ可成風雨日光ニ觸レザル様完全ノ裝置ヲナシ作業ノ終リタル後ト虽モ少クトモ三日間ハ其被覆ヲ取除カス時々其被覆ヲ濕潤スベシ

「コンクリート」工用杵ハ凡テ厚サ八分以上ノ板ヲ用ヒ「コンクリート」作業ノ際動揺セザル様緊要ナル箇所ニ留杭又ハ継梁等ヲ設クベシ

- 一、型枠取除キハ一々監督者、指示ヲ受ケ適當、時期ニ構造物ニ動搖ヲ與ヘサル様町寧ニ作業スベシ
- 一、「コンクリート」施行、際小棒ヲ以テ充分搗キ固ムヘシ
- 一、「コンクリート」エ、接合部ハ總テ階段形ニ作エスヘシ
- 一、鐵筋「コンクリート」上、用、鐵杖ハ軟鋼ニシテ破壊張力度一平方吋ニ付五萬封度以上彈限ハ破壊張力ニ分一以上伸張ノ比ハ長八吋、試験杖ニテ百分ノ千五以上ノモヲ用エヘシ
- 一、前記鉄杖ノ使用、際ハ適當ノ方法ニ依リ摩擦シ表面ニ生スル赤錆ヲ除キタル上純「セメント」「モルタル」ヲ塗布ノ上使用スヘシ
- 一、「コンクリート」中ニ於ケル鐵筋ハ總テ指定ノ長サノモヲ用エベシ必ス沸接ヲ成スベカラス
- 一、鐵筋組立ニ要スル結束線ハ十八番線ヲ用ヒビス「ベンチ」ヲ用ヒテ堅縛スベシ

雜

一前項ノ外構造物ニ對スル基礎ハ所定ノ寸法ヨリ至石砂利
撒布上小蛸ヲ以テ充分搗キ固メ監督者ノ検査ヲ經テヨリ上
作業施行ノ

一構造物地下低部作業ハ終始水乾ヒ器ヲ用ヒ雨水湧出水
滲透水ヲ吸揚ゲ工事施行上何等障害ナキヲ期スベシ


一吸水及排水口ノ構造物工事施行ニ際シテハ運河ノ一部反締切
杭打土俵(内部粘土)反締トシ満潮面以上一尺高ニ築堤スルコト

一以上各項ノ外本書ニ明記ナキ事項ト虽モ一々監督者ノ指揮ヲ
受ケ工事ヲ施行ノ

以上

分割撮影ターゲット

分割した 部分の撮 影 順 序	2 1
分割撮影 した 理 由	A 3 判以上のため
上記のとおり分割撮影したことを 証明する 6 年 7 月 5 日 主務者又は 撮影立会者 加部東 保夫 	

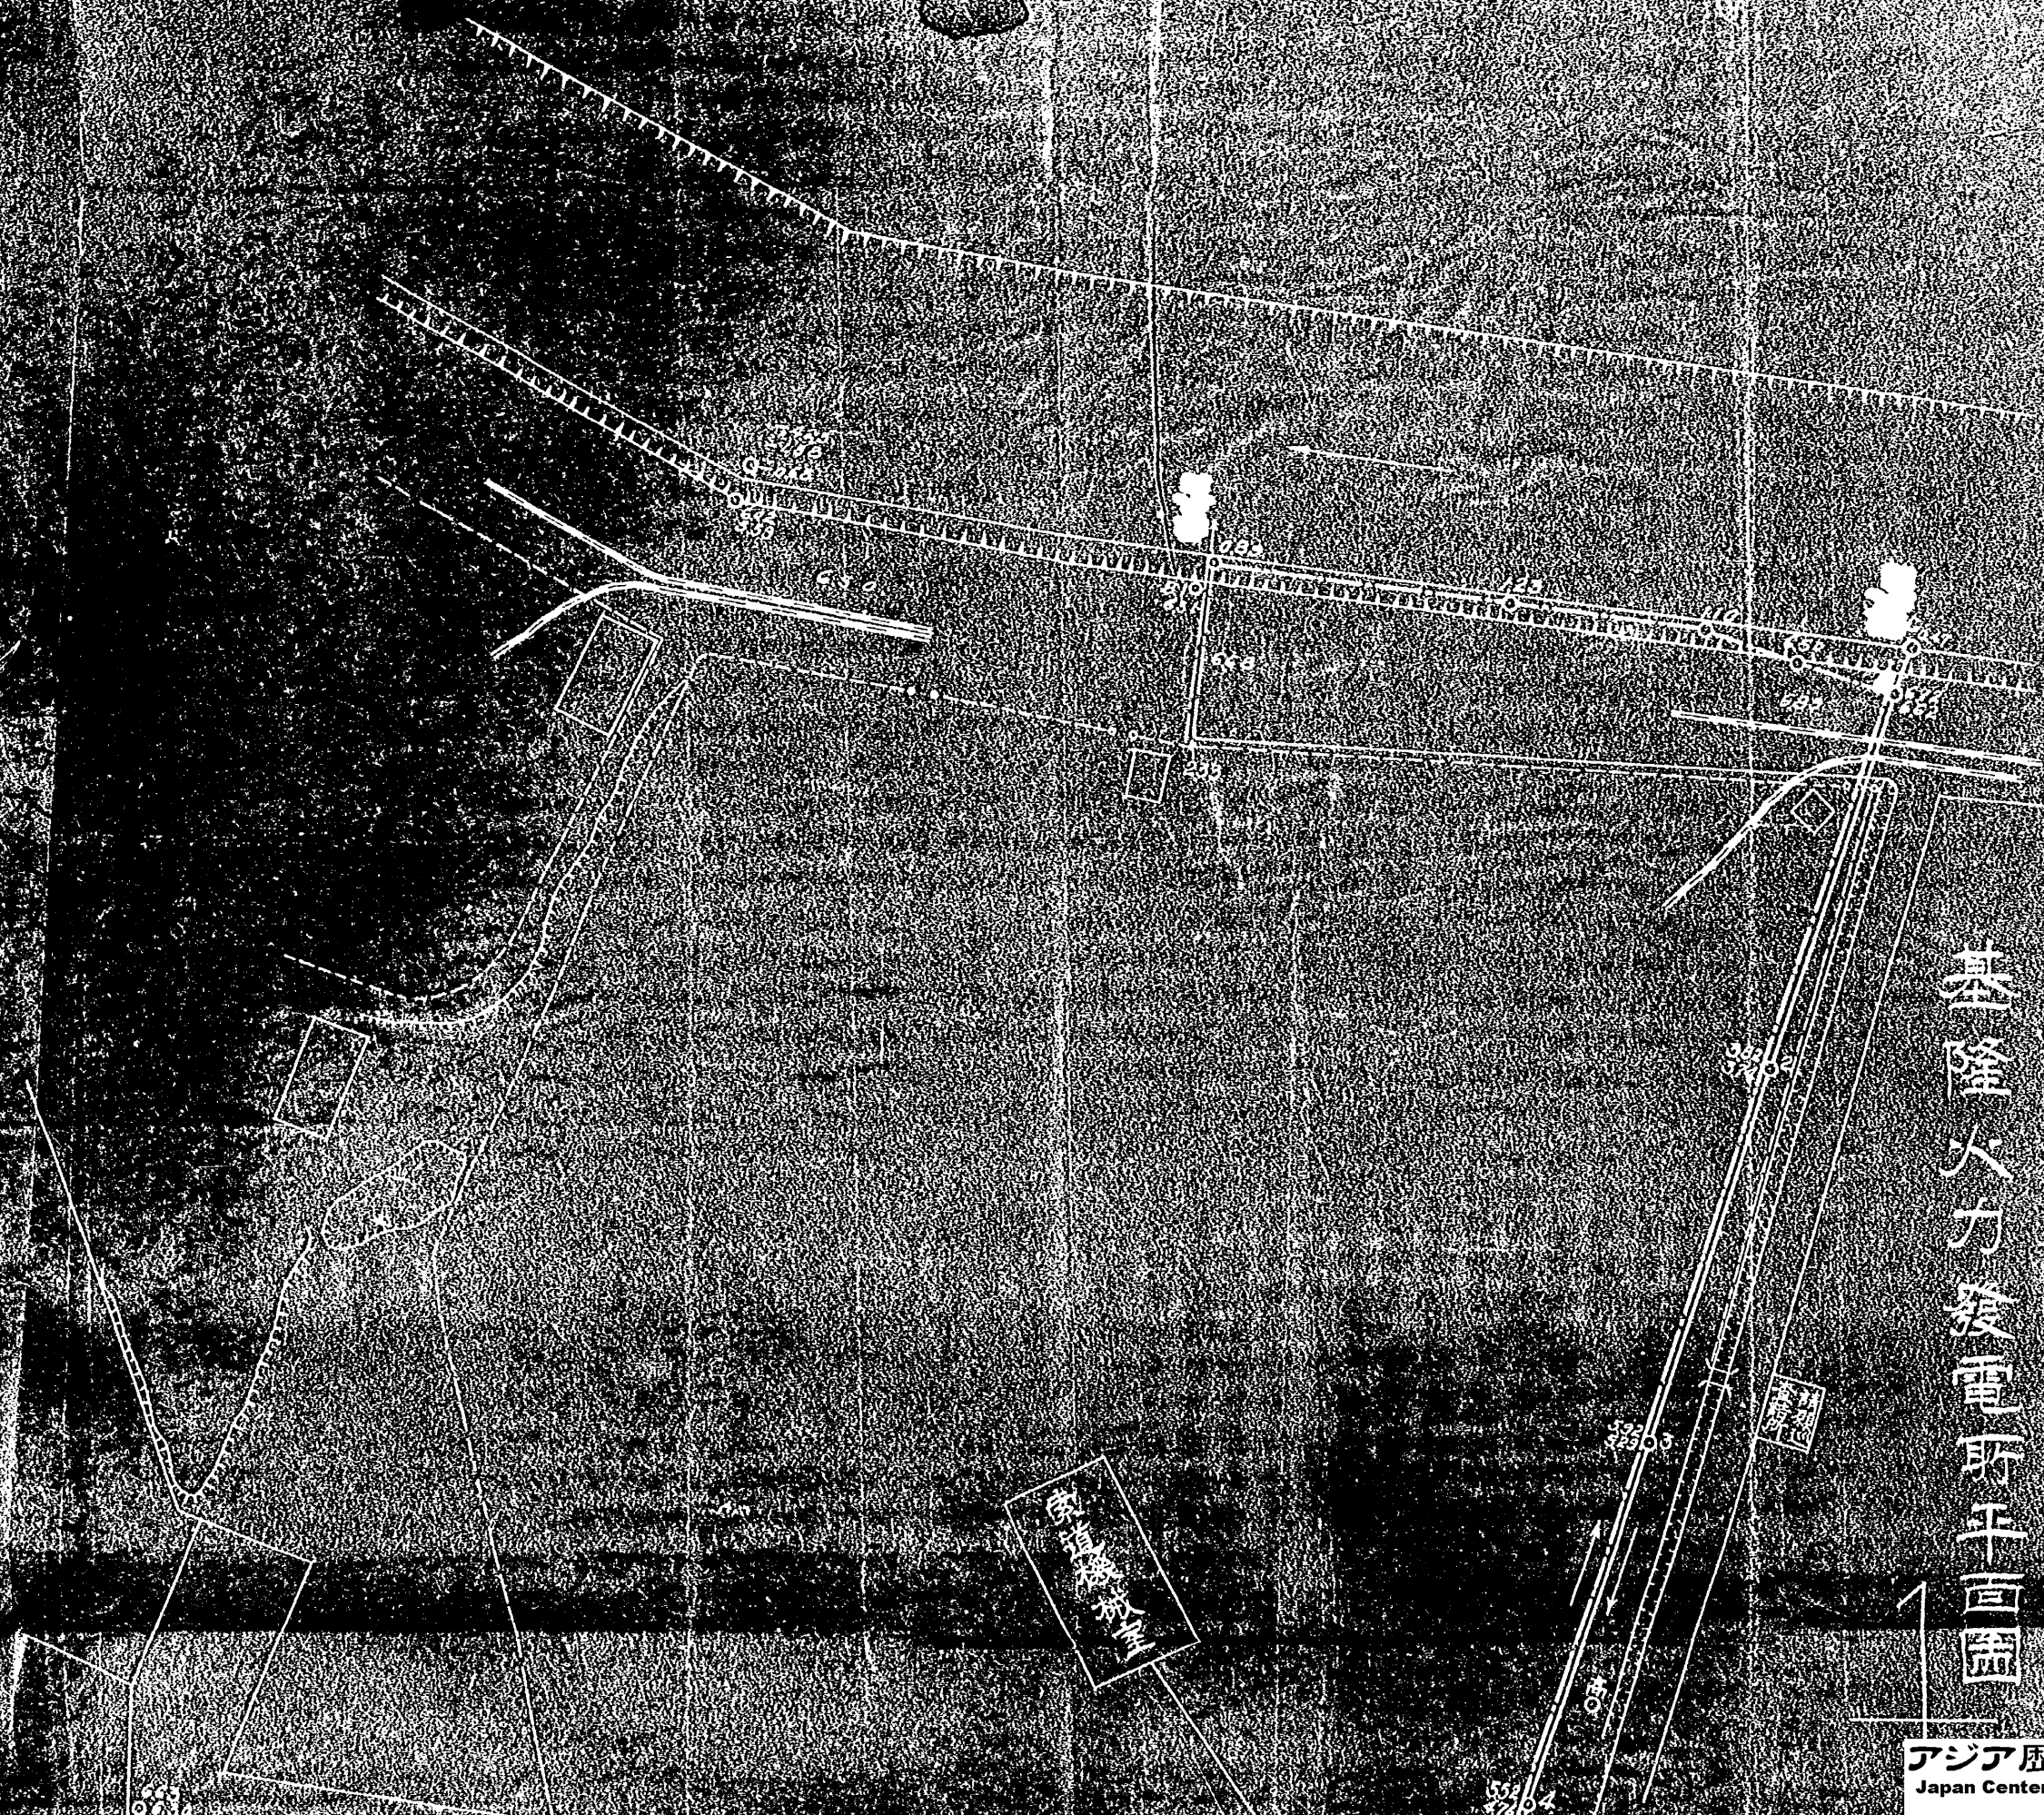

基隆火力發電所平面圖

電町平田園

縮尺六百里一

8811


計588.63

分割撮影ターゲット

分割した 部分の撮 影 順 序	<table border="1"><tr><td>7</td><td>8</td><td>9</td></tr><tr><td>4</td><td>5</td><td>6</td></tr><tr><td>1</td><td>2</td><td>3</td></tr></table>	7	8	9	4	5	6	1	2	3
7	8	9								
4	5	6								
1	2	3								
分割撮影 した 理 由	A 3 判以上のため									
上記のとおり分割撮影したことを 証明する 6 年 7 月 5 日 主務者又は 撮影立会者 加部東 保夫 										



基隆火力發電所吸水及排水口蓋

CN 1.
T 662

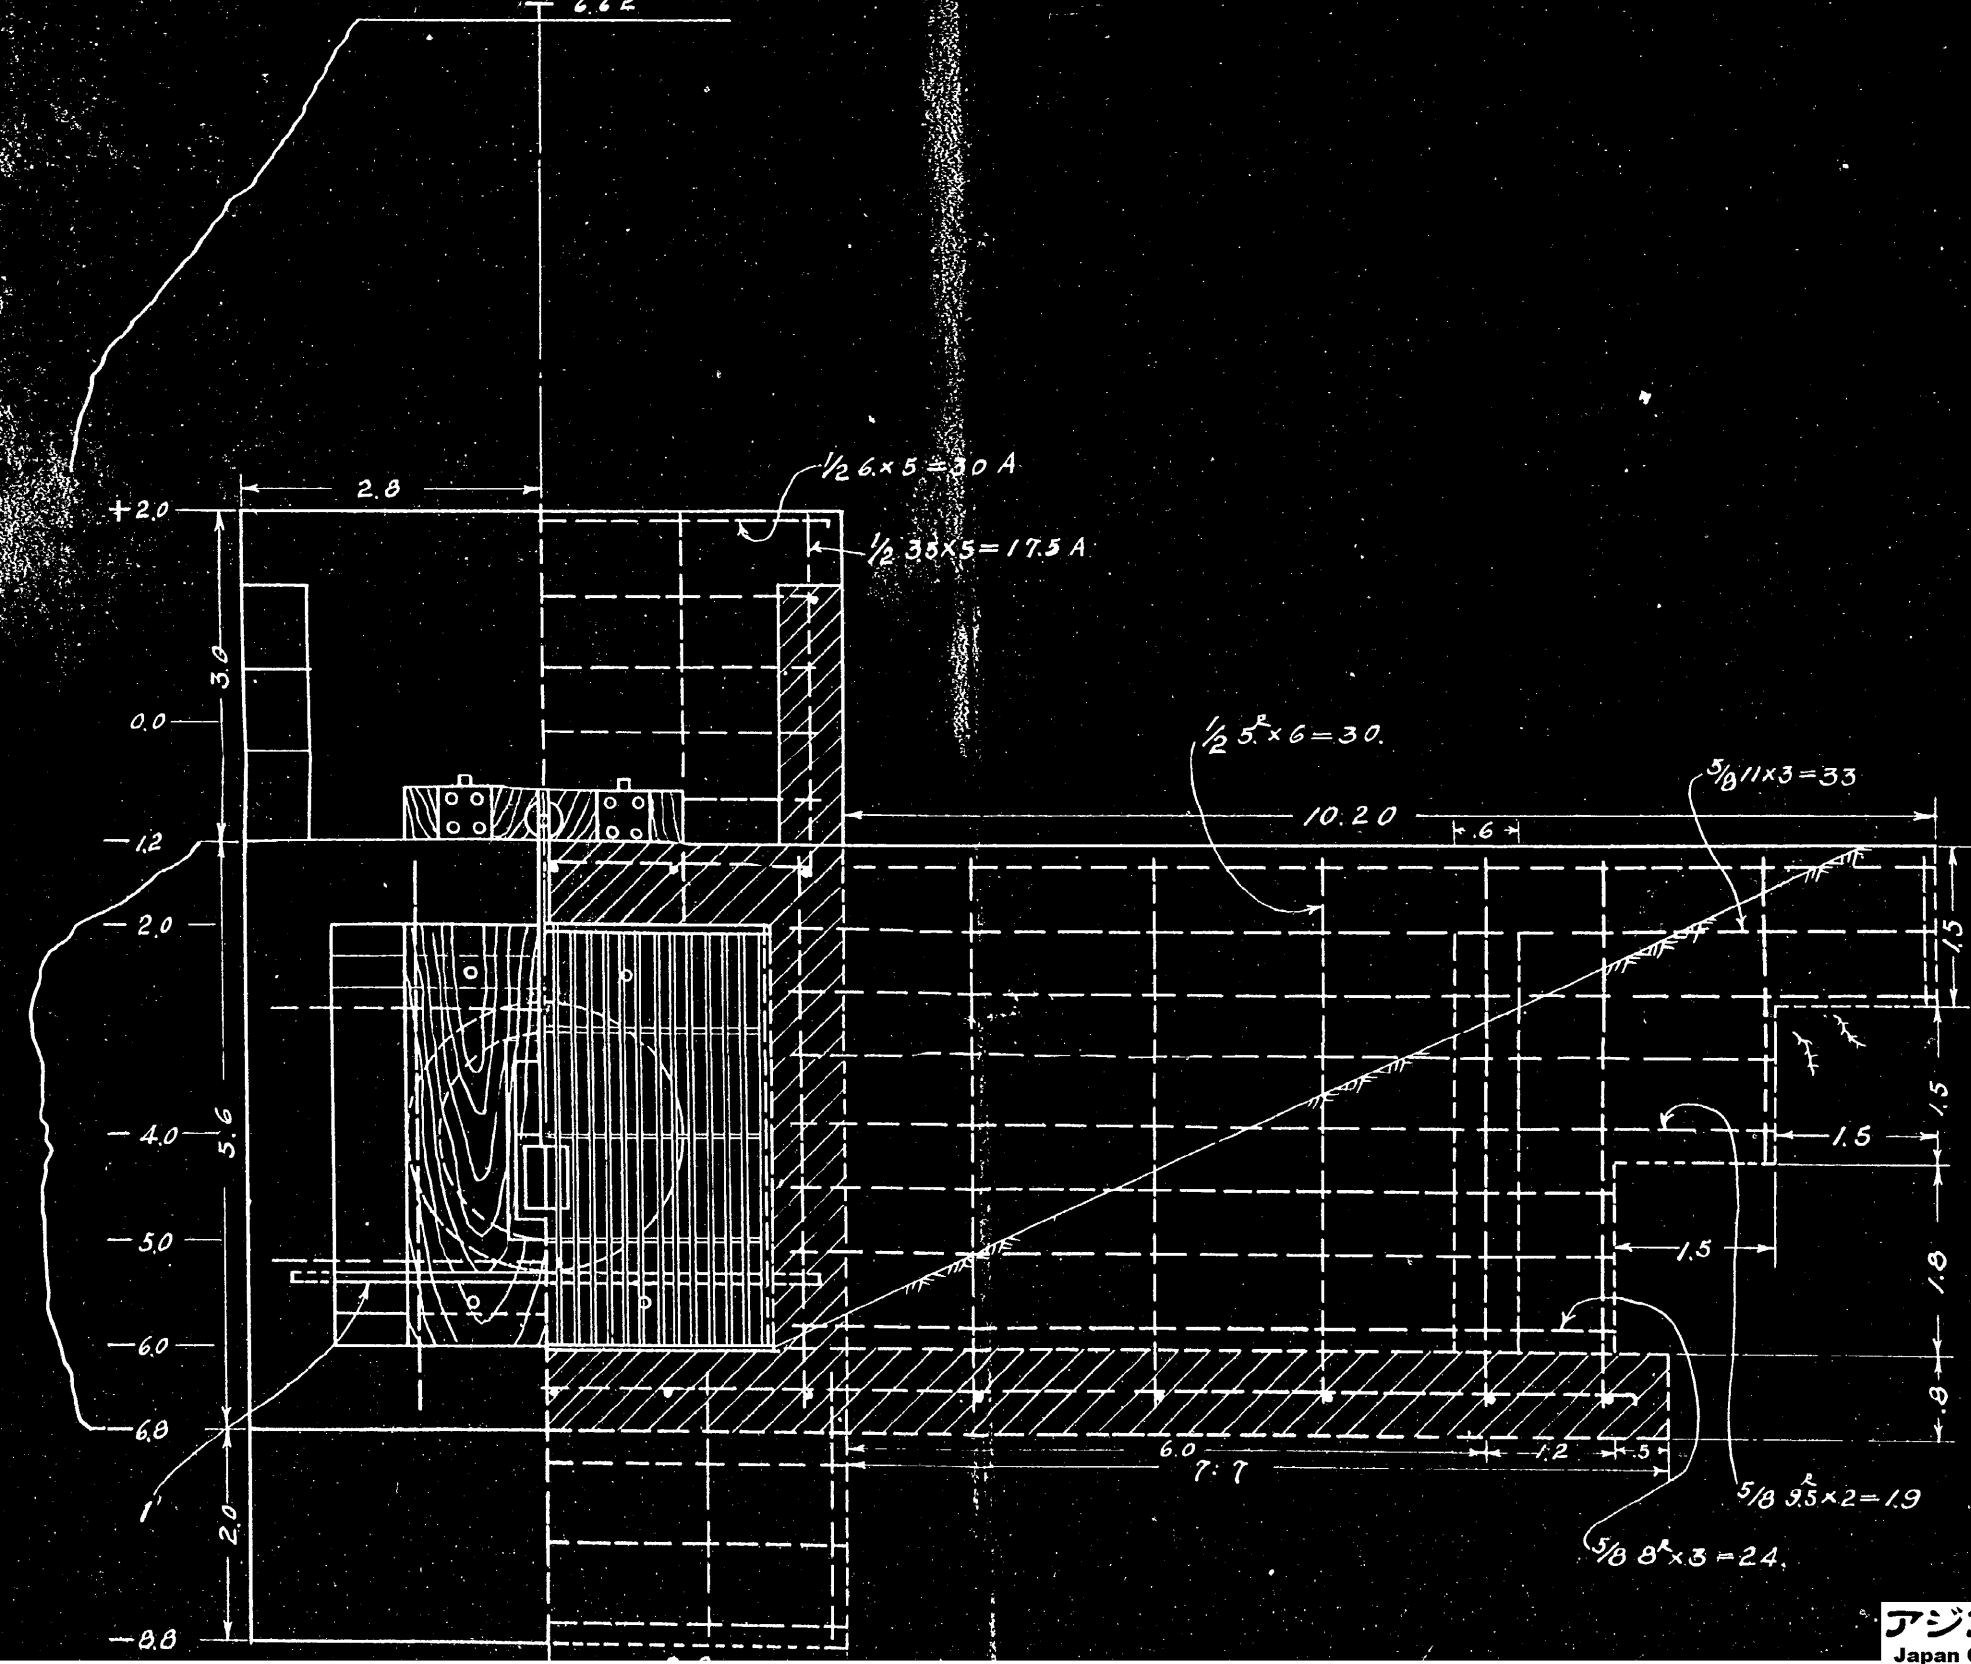


吸水断面

CNR 1
T 662

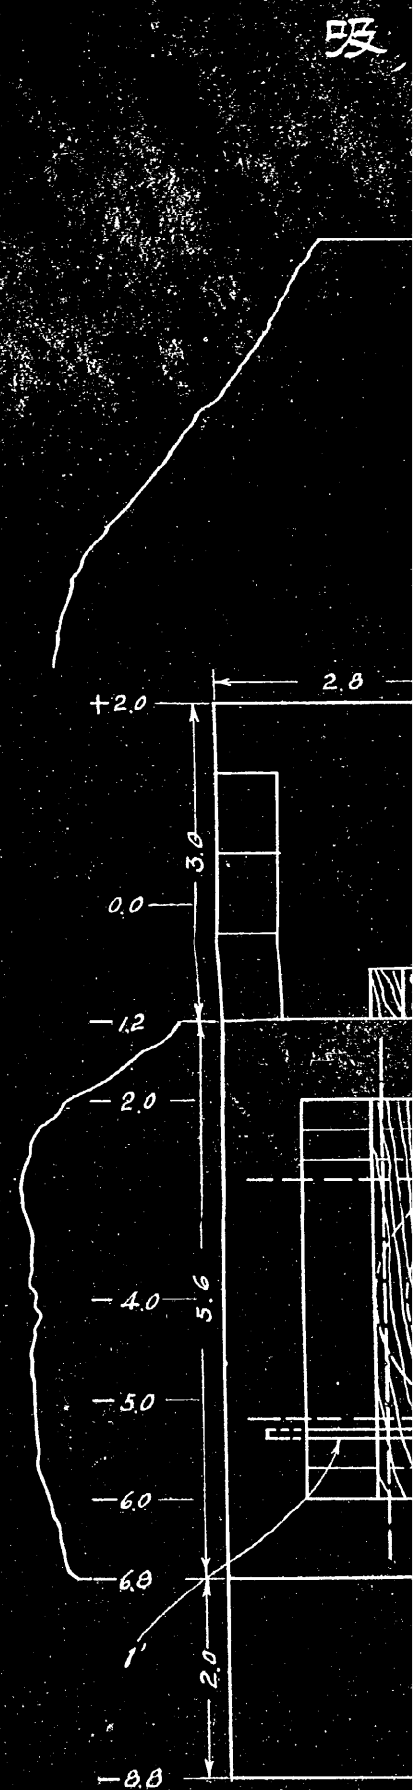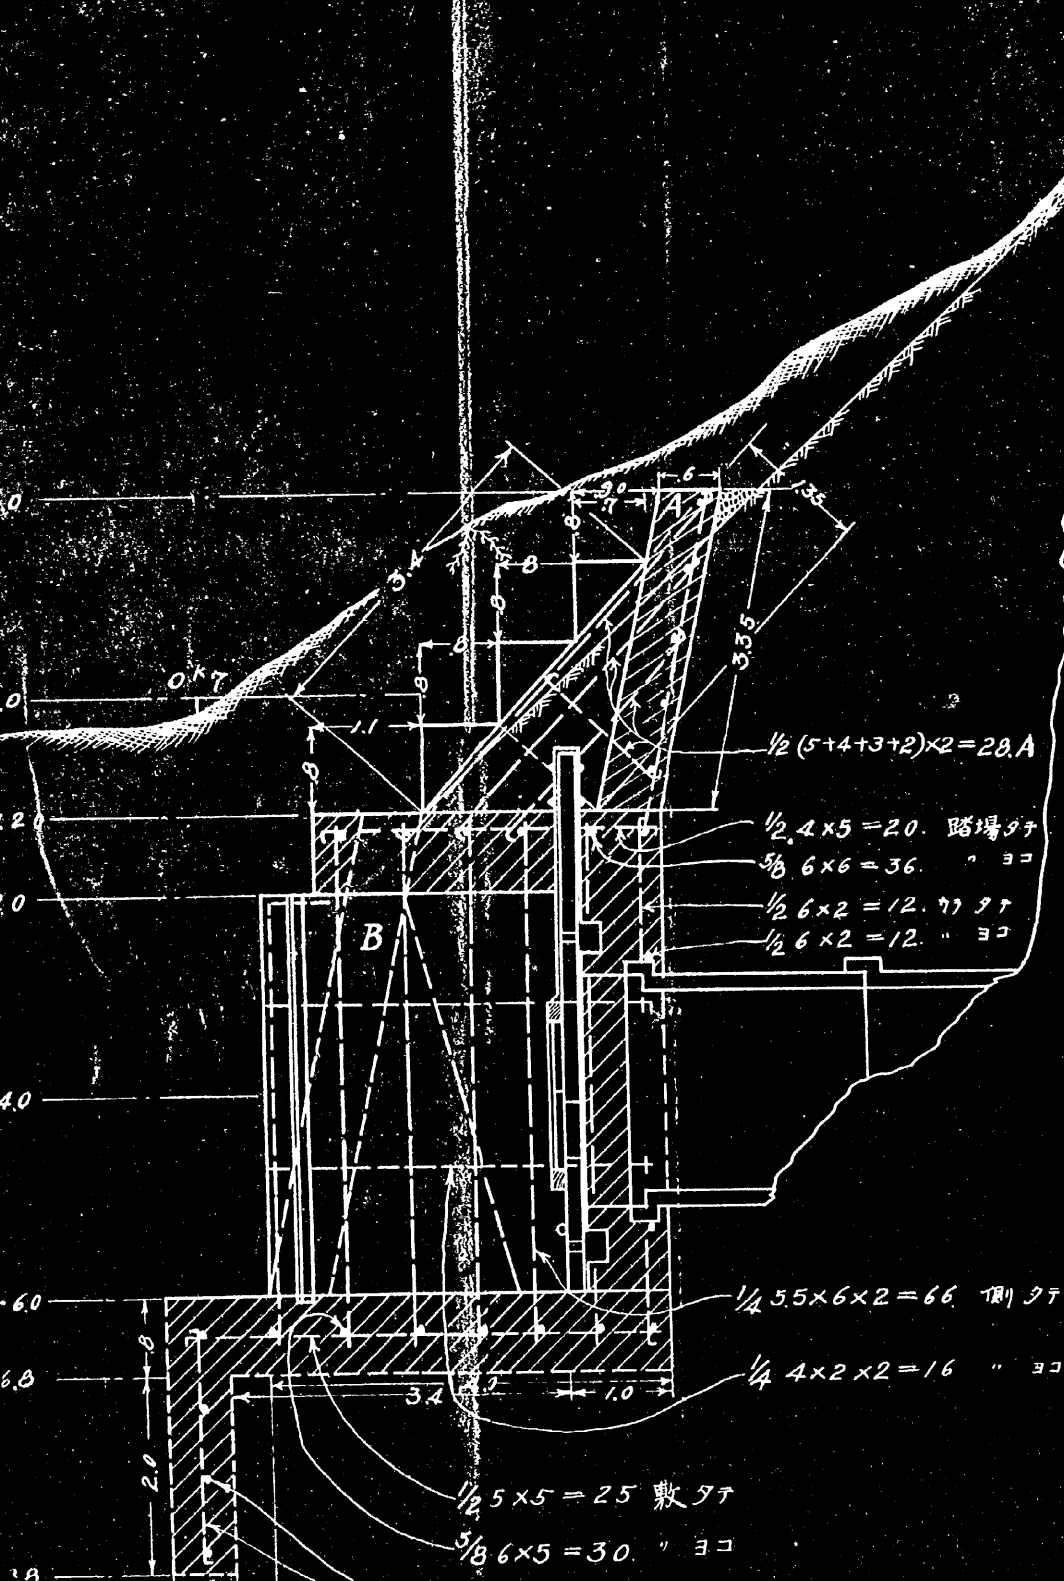


吸水函

C.M.

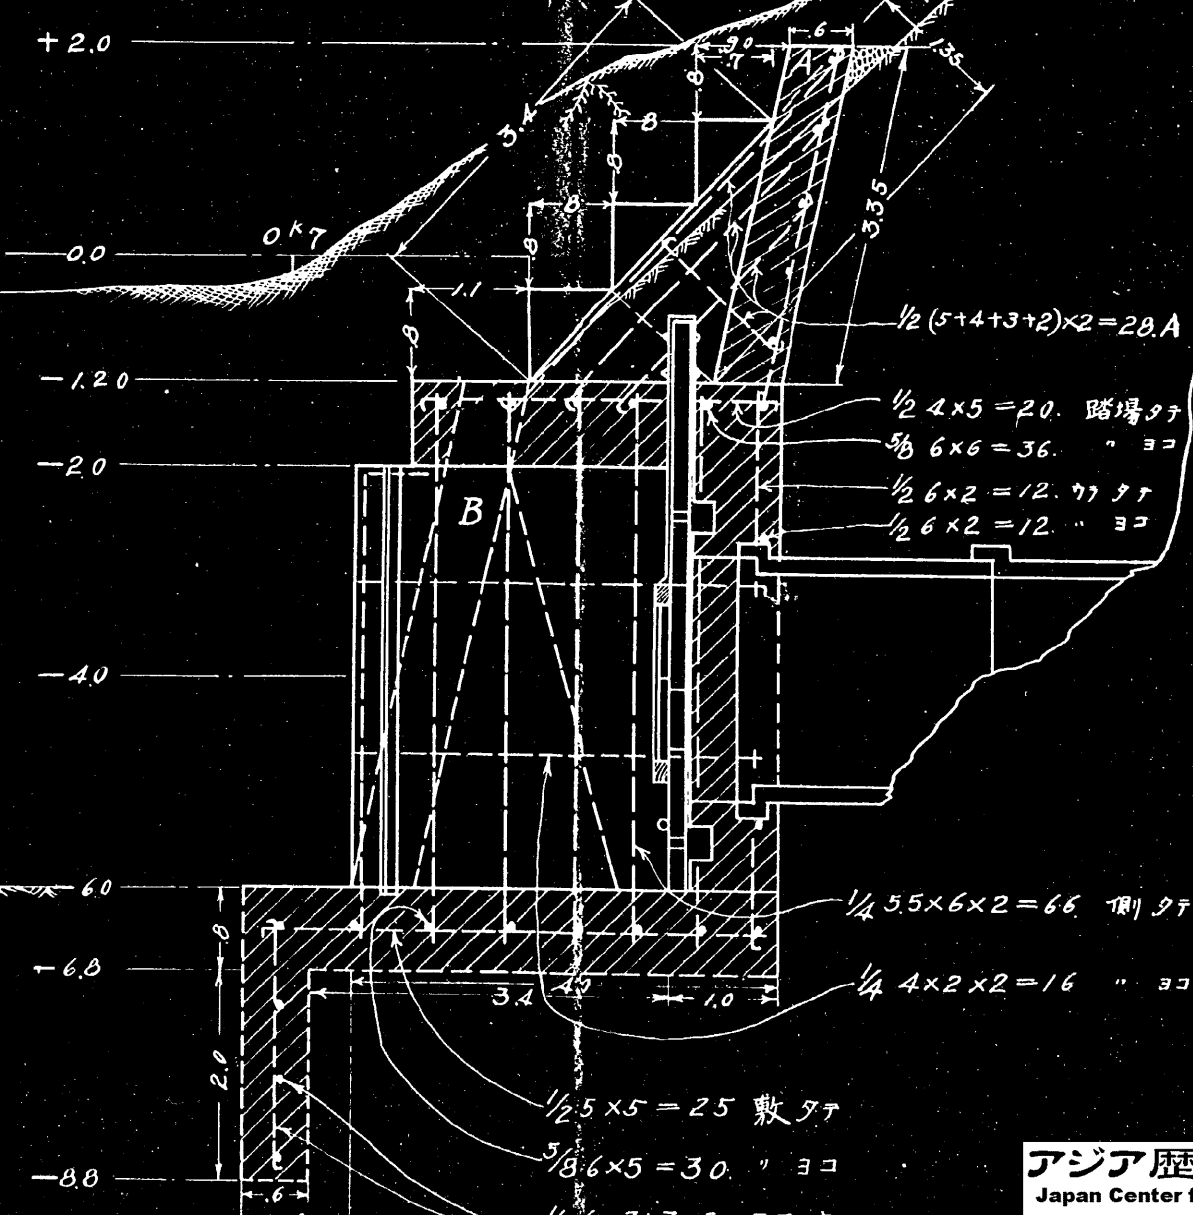


材料調

名	品	種	数	計	算	摘
材	名	目	量			要
種	目	目	目			
材	名	目	量			


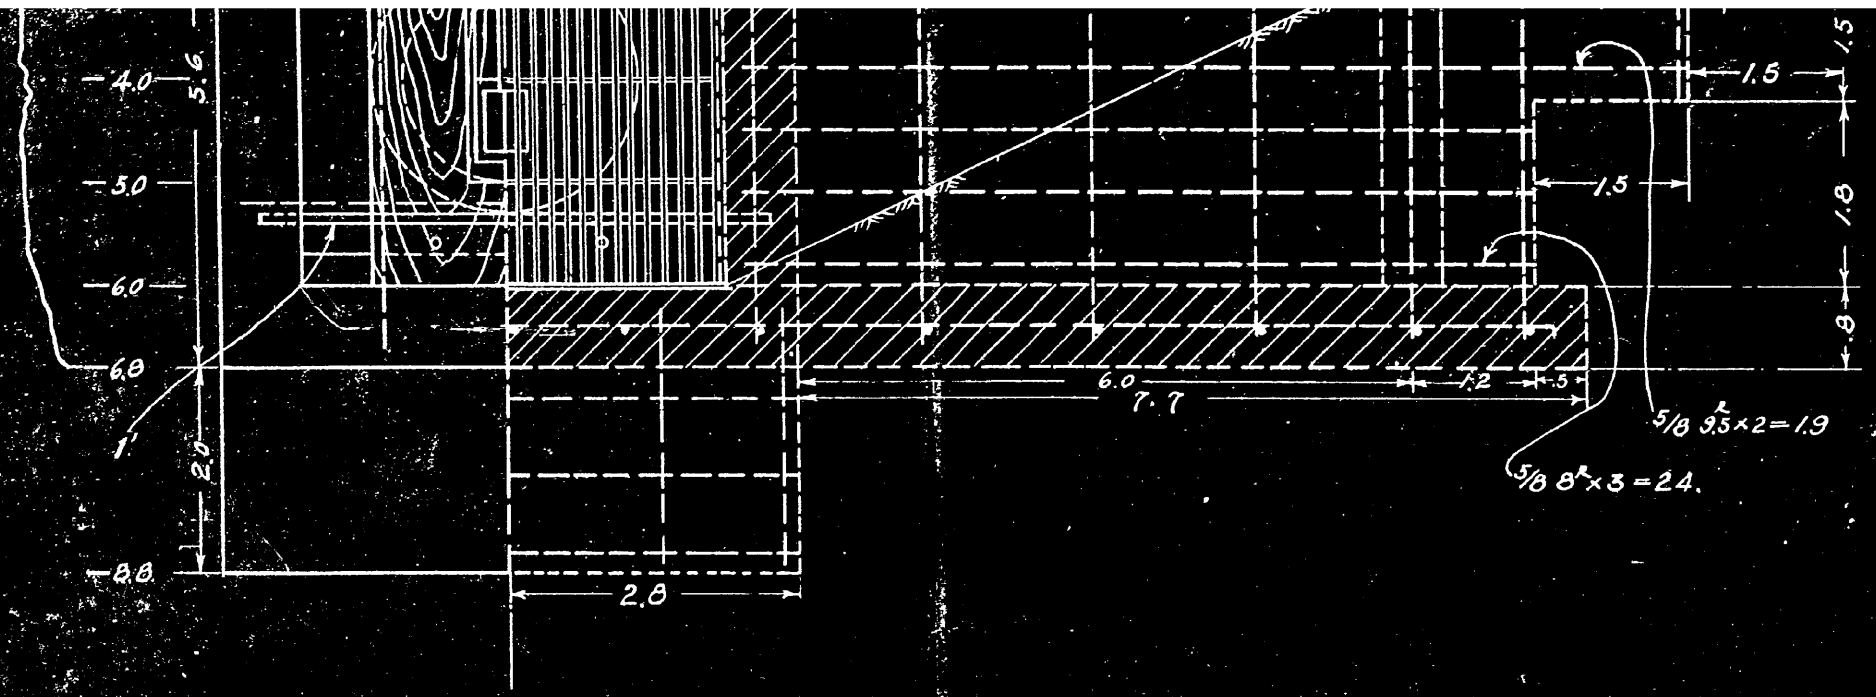


吸水平面

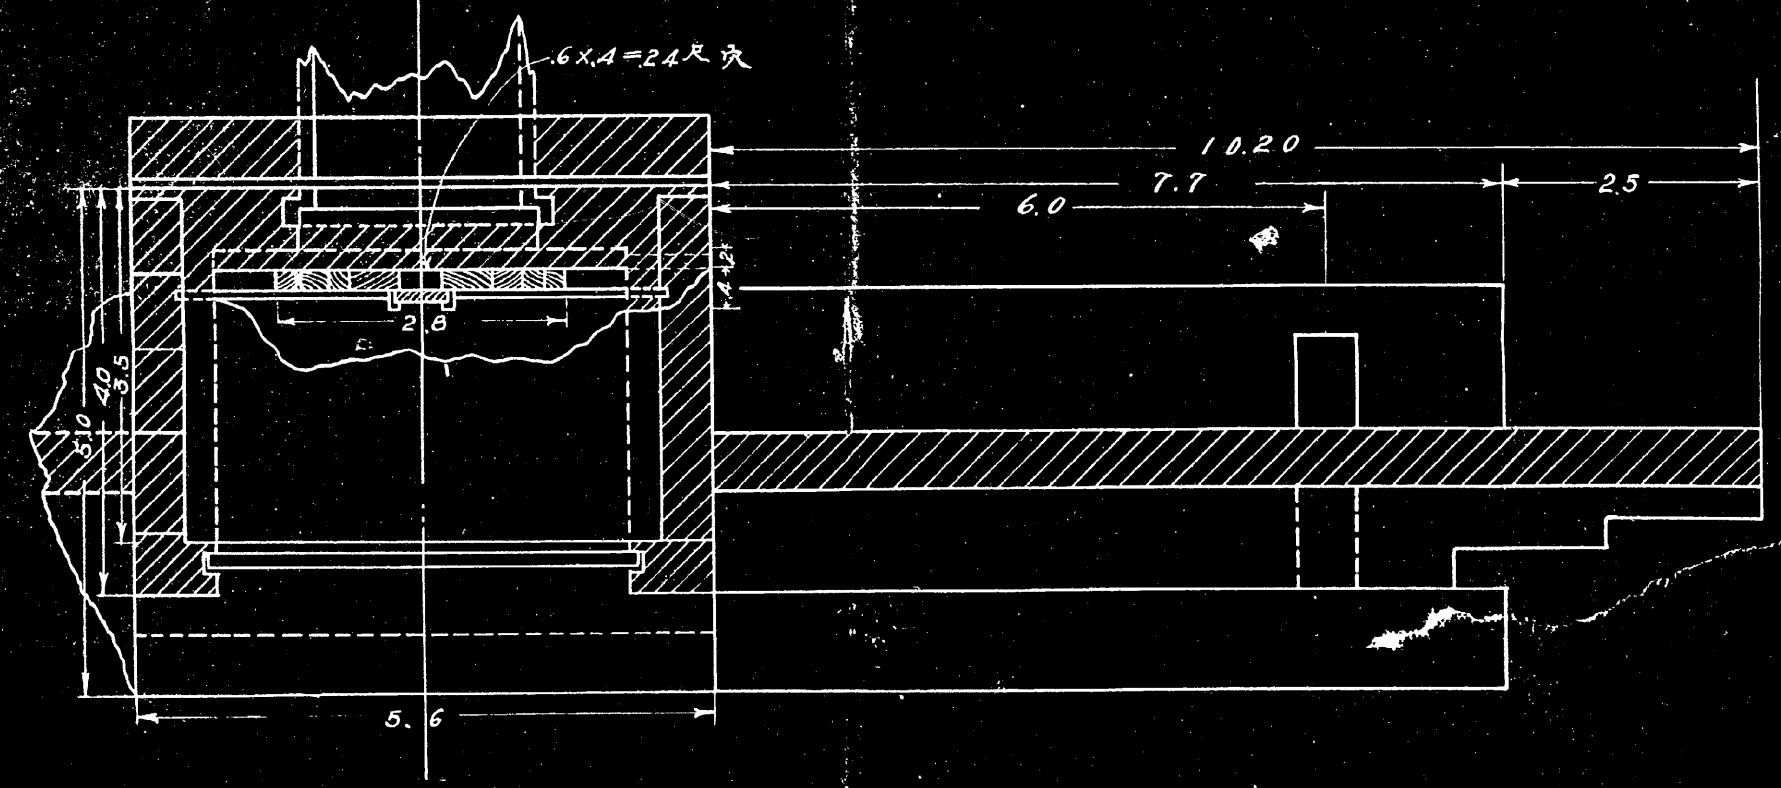


排水正面

排水平面

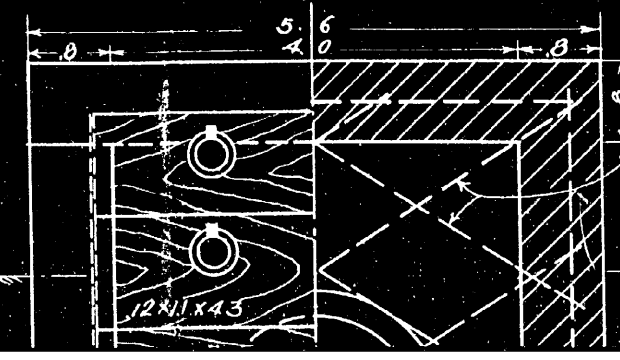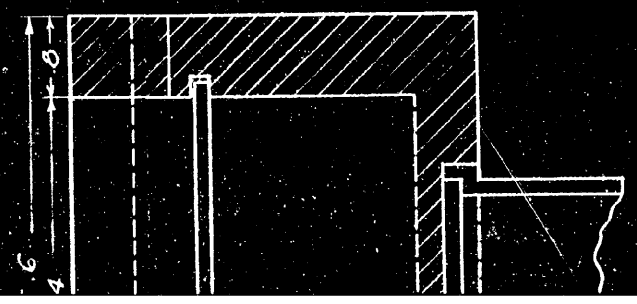


算	摘要
$6.2 \times 10.2 = 63.24$	B 壁 側
$6.2 \times 2 = 12.4$	B 拍
$7.7 \times 2 = 15.4$	B 基礎
$5 \times 5.6 = 28.0$	A 壁 側
$5 \times 3.4 + 0.8 \times 4 \times 3 = 19.53$	A 壁 後 拍
$5 \times 3.4 = 17.0$	A 拍
$4 \times 2 = 8.0$	角 則
$6 \times 8 = 48.0$	敷
$4 \times 8 + 2.8 \times 4 \times 8 = 17.024$	踏 場
$4 \times (0.2 \times 7.054 \times 0.1) + 4 \times 2 \times 2 \times 2 = 0.861$	後 壁
$4 \times 6 = 24.0$	土
0.94	土
$4 \times 0.4 = 1.6$	土

$6.2 \times 5.6 \times 6 = 33.6$ 踏 ヨコ
 $13 \times 2 = 10$ タテ
 $4 \times 6 \times 2 = 67.2$ 側 タテ
 $5 \times 3 \times 2 = 21.0$ ヨコ

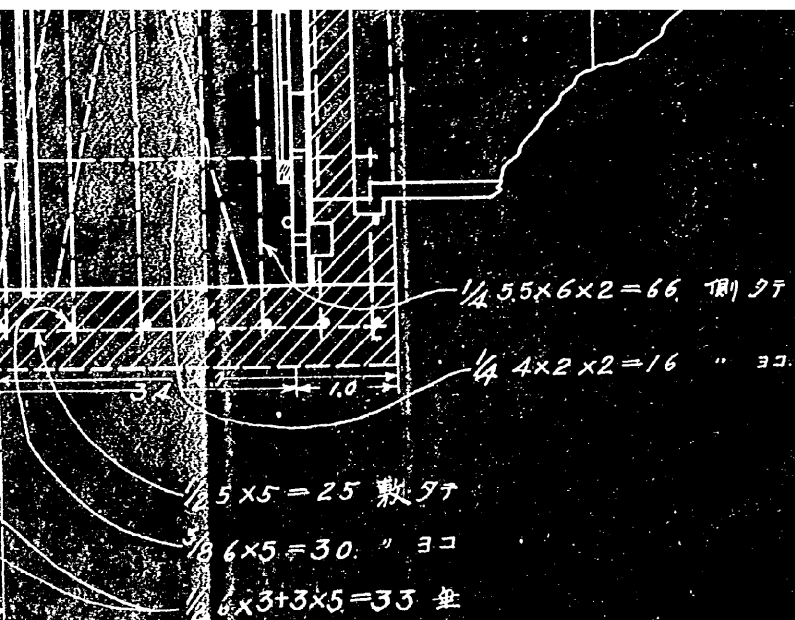


B断面

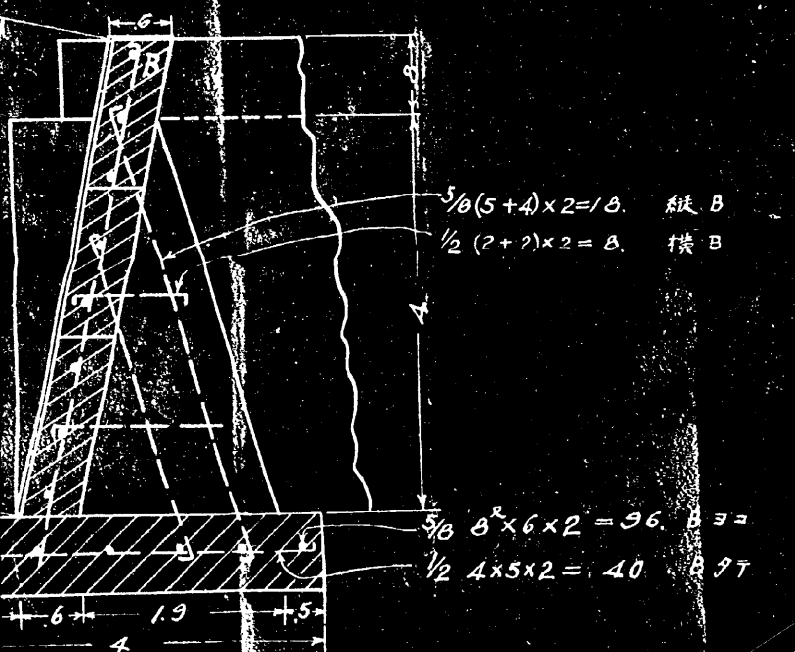


材料調

名	品	種	数	計	算	摘要
コンクリート	一	二	四	53910	$6 \times 4.89 \times 102 - 1.5 \times (10+1.5) \times 6 = 243560 \times 2 = 539130$	B壁側
"	"	"	"	4560	$\frac{4 \times 9 \times 0.6}{2} \times 2 = 4.56$	B扣
"	"	"	"	49280	$8 \times 4 \times 7.7 \times 2 = 4928$	B基礎
"	"	"	"	11256	$6 \times 3.35 \times 5.6 = 11256$	A壁側
"	"	"	"	1953	$\frac{6 \times 1.35 \times 3.4}{2} + \frac{8 \times 0.6}{2} \times 3 = 1.953$	A壁段扣
"	"	"	"	1377	$\frac{6 \times 1.35 \times 3.4}{2} = 1.377$	A扣
"	"	"	"	25600	$4 \times 4 \times 8 \times 2 = 2560$	両側
"	"	"	"	22400	$5 \times 5.6 \times 8 = 2240$	敷
"	"	"	"	17024	$5.6 \times 4 \times 8 - 2.8 \times 4 \times 8 = 17.024$	踏場
"	"	"	"	8861	$4 \times 4 \times 8 - (2.8^2 \times 7.854 \times 0) + 4 \times 2 \times 2 = 8.861$	後壁
"	"	"	"	6720	$2 \times 5.6 \times 6 = 672$	壁
計			202941	0.94		
モルタル	一	三	8	800	$220 \times 0.04 = 8.8$	総見掛上塗


吸水平面

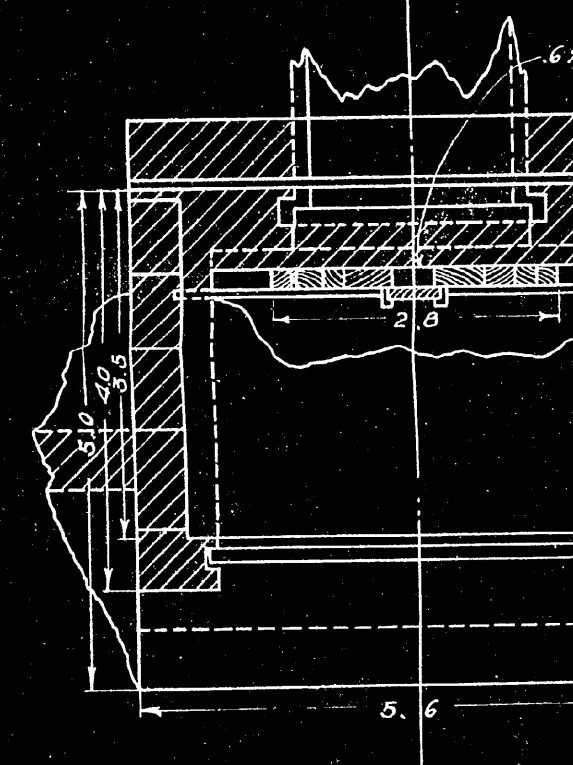

排水断面

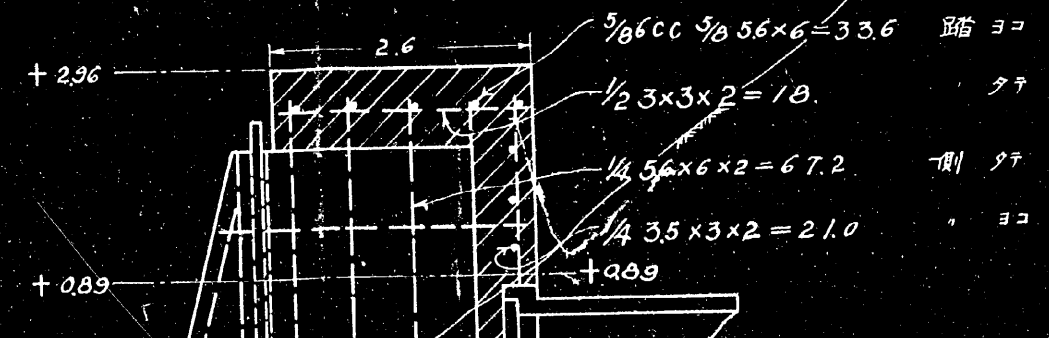

排水平面

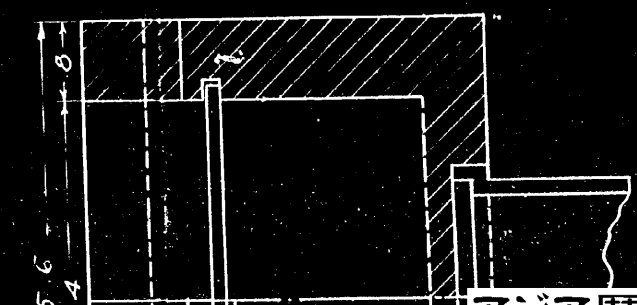


水口材料調


計	算	摘要
$5.6 \times 8 \times 8 = 11.648$		踏場
$\frac{1}{4} \times 8 \times 8 \times 2 = 22.400$		両側
$6 - 2.6^2 \times 7.854 \times 0.6 = 6.715$		裏壁
$8 \times 8 = 79.20$		敷
$8 \times 6 = 67.2$		壁
合計	9.103	

材料調

名稱	品種	數量	計	算	摘要
快筋	1/2	30	$6 \times 5 = 30$		A壁橫
"	"	175	$35 \times 5 = 175$		"
"	"	280	$(5+4+3+2) \times 2 = 28$		扣眼橫
"	"	200	$4 \times 5 = 200$		踏場縱
"	5/8	360	$6 \times 6 = 360$		" 橫
"	1/4	660	$55 \times 6 \times 2 = 660$		兩側縱
"	"	160	$4 \times 2 \times 2 = 160$		" 橫
"	1/2	120	$6 \times 2 = 120$		裏壁縱
"	"	120	$6 \times 2 = 120$		" 橫
"	"	250	$5 \times 5 = 250$		敦 縱
"	5/8	300	$6 \times 5 = 300$		" 橫
"	1/2	330	$6 \times 3 + 3 \times 5 = 330$		墊
"	"	300	$5 \times 6 = 300$		B壁縱
"	5/8	330	$11 \times 3 = 330$		" 橫
"	"	190	$9.5 \times 2 = 190$		" "
"	"	240	$8 \times 3 = 240$		" "
"	"	960	$8 \times 6 \times 2 = 960$		B基礎橫
"	1/2	400	$4 \times 5 \times 2 = 400$		" 縱
"	5/8	180	$(5+4) \times 2 = 180$		B扣
"	1/2	80	$(2+2) \times 2 = 80$		" 橫
品 種 別					
計	1/4	820	$13.924 \times 82 = 1633.768$		
	1/2	255.5	$79.697 \times 255.5 = 20362.5835$		
	5/8	2560	$124.43 \times 256 = 31854.08$		
總 計			53850.4315		

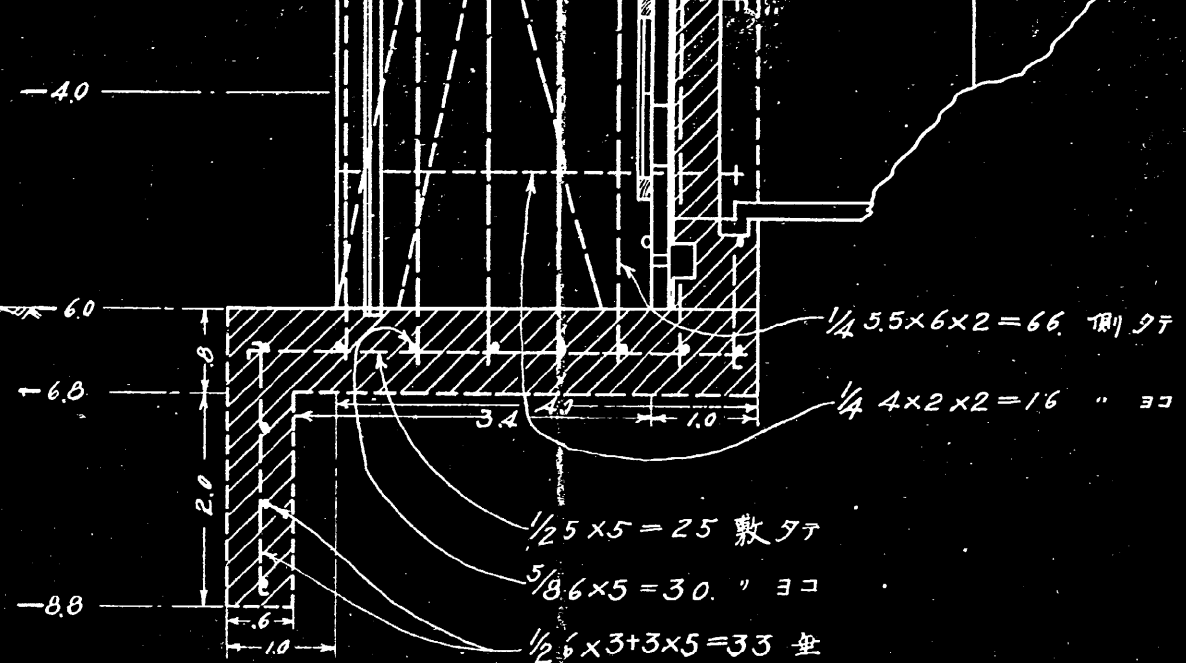


B 断面

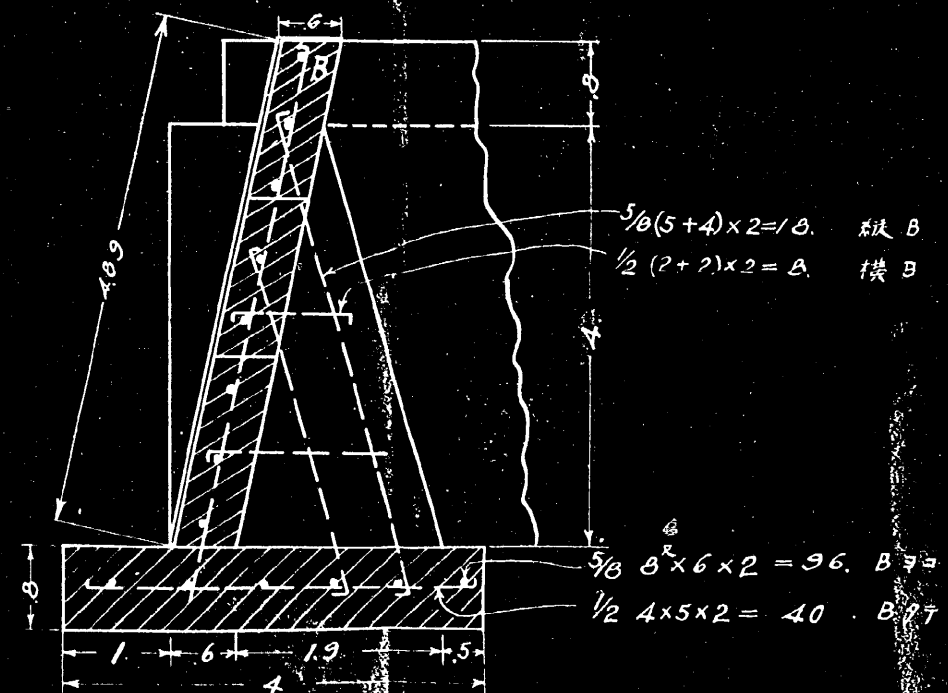

排水口 材料調

名稱	品種	數量	計	算	摘要
コンクリート	12.4	11 648	$2.6 \times 5.6 \times 0.8 = 11.648$		踏場
"	"	22 400	$4 \times \frac{3+4}{2} \times 0.8 \times 2 = 22.400$		西側
"	"	6 415	$4 \times 4 \times 6 - 2.6^2 \times 7.854 \times 6 = 6.415$		裏壁
"	"	7 920	$4 \times 5.6 \times 0.8 = 17.920$		敷



$7 \times 2 = 14.20$	B基礎
$3.6 = 11.256$	A壁側
$3.4 + 8 \times 8 \times 6 \times 3 = 1953$	A壁段扣
$5.4 = 1.511$	A扣
$2 = 2.560$	兩側
$8 = 2.240$	敷
$8 - 20 \times 4 \times 8 = 17.024$	踏場
$(6.4 \times 7.054 \times 1.0) + 1.52(2 \times 2) = 8.061$	後壁
$6 = 6.72$	土
9.4	
$0.04 = 0.08$	土

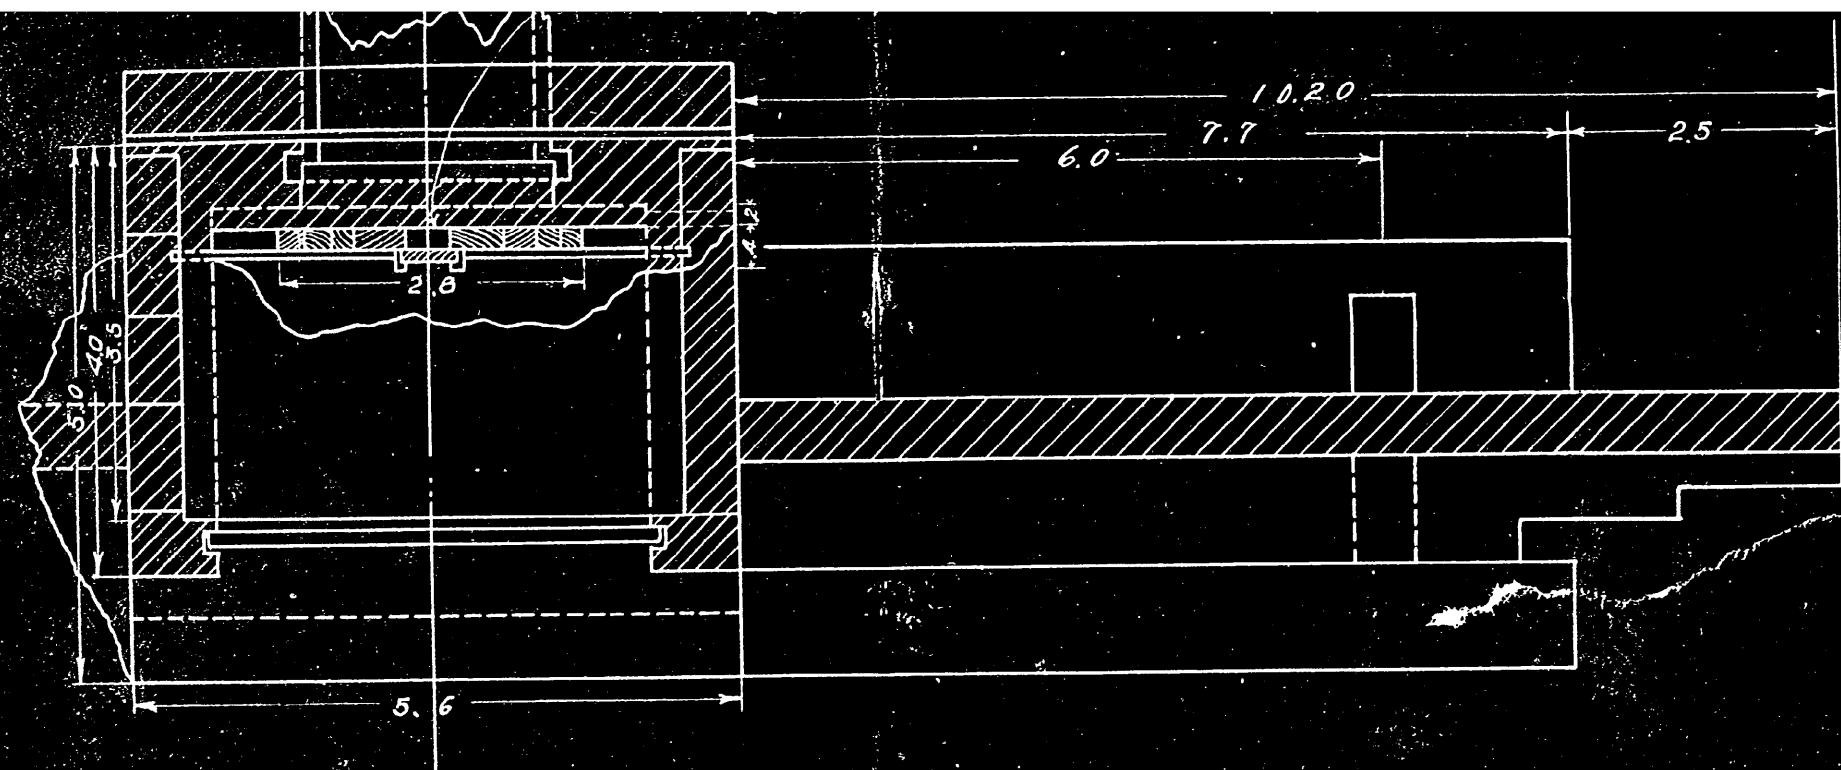


排水平面

排水正面

$9.056 \times 6 = 3.36$ 踏ヨコ
 $2 = 1.0$ タテ
 $6 \times 2 = 6.72$ 側タテ
 $3 \times 2 = 2.10$ ヨコ

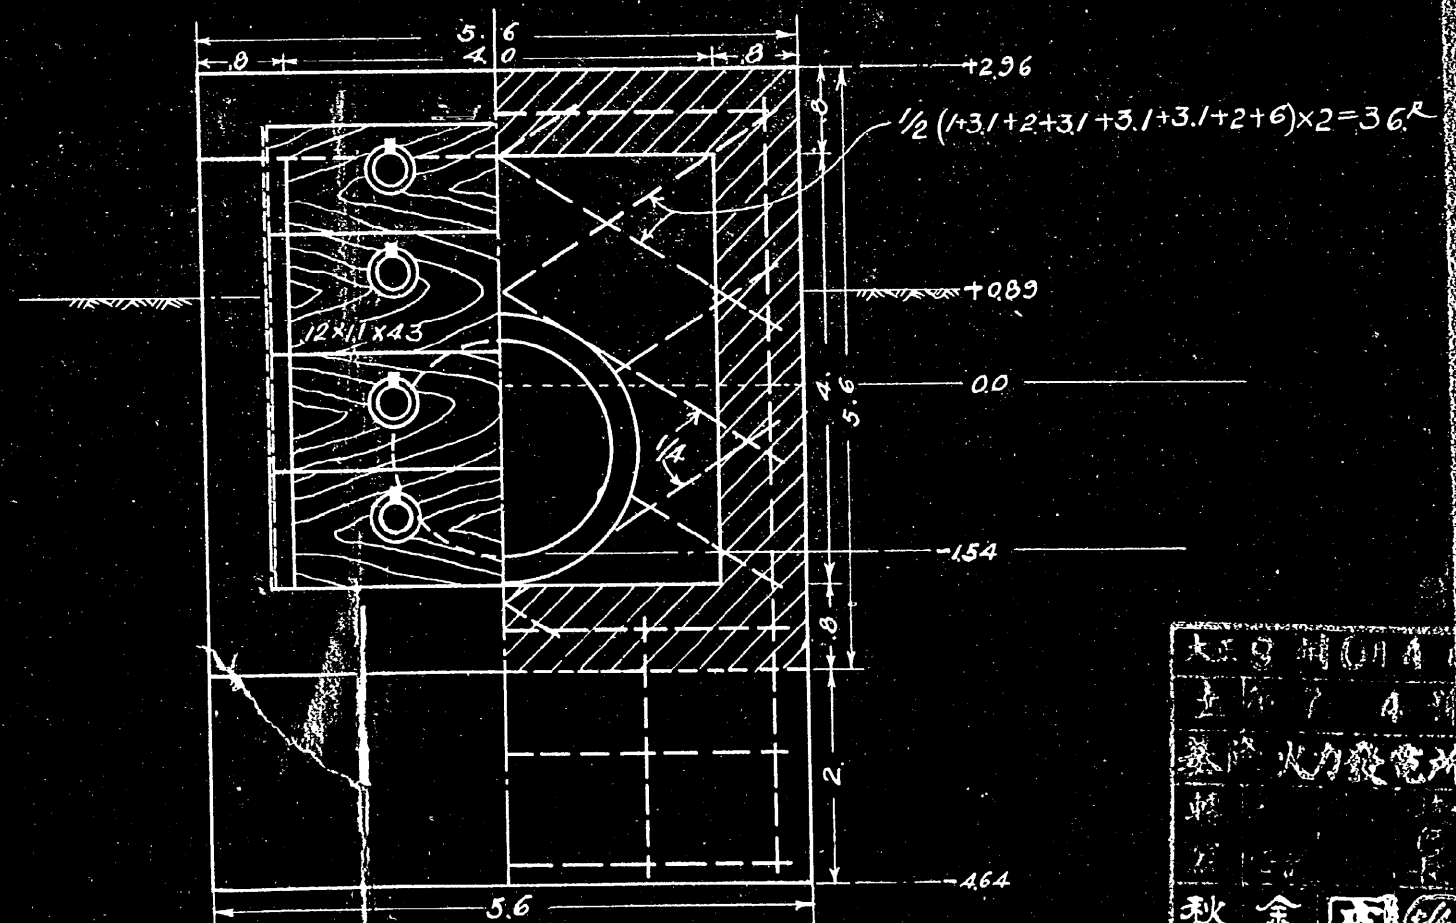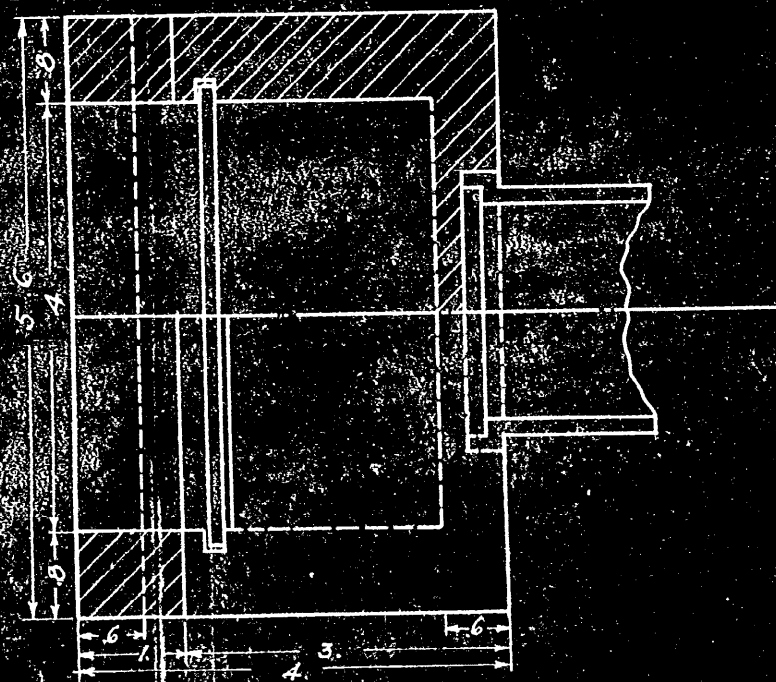

大正 昭和
 土 7 4
 秋 金 子
 月 子

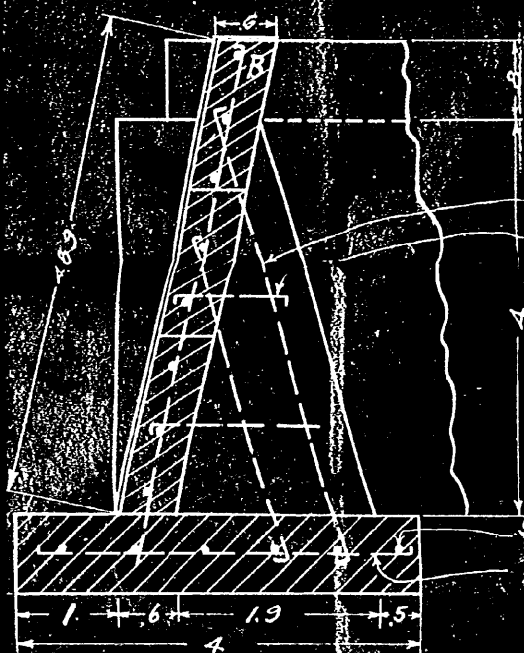

$\frac{5}{8}(5+4) \times 2 = 10$ 縦 B
 $\frac{1}{2}(2+2) \times 2 = 8$ 横 B


$\frac{5}{8} 8 \times 6 \times 2 = 96$ Bヨコ
 $\frac{1}{2} 4 \times 5 \times 2 = 40$ Bサテ

排水口材料調

計	算	摘要
0	$2.6 \times 3.5 \times 1.0 = 11.640$	踏場
0	$4 \times 3.5 \times 2.0 = 22.400$	両側
5	$4 \times 4 \times 6 - 2.6^2 \times 7.054 \times 6 = 6.415$	裏壁
0	$4 \times 5.6 \times 8 = 179.20$	敷
0	$5.6 \times 2 \times 6 = 67.2$	盤
0	$10.2 \times 0.04 = 4.00$	
合計	65.103	



種	別
1	踏場
2	縦
3	側
4	横
5	敷
6	盤
7	無縦横

"	"	47	280	$8 \times 4 \times 7.7 \times 2 = 492.0$	B基礎
"	"	11	256	$6 \times 3.35 \times 3.6 = 11.256$	A壁側
"	"	1953		$\frac{6 \times 1.35 \times 3.4}{2} + \frac{8 \times 8 \times 6}{2} \times 3 = 1.953$	A壁段扣
"	"	1377		$\frac{6 \times 1.35 \times 3.4}{2} = 1.377$	A扣
"	"	25600		$4 \times 4 \times 8 \times 2 = 256.0$	両側
"	"	22400		$5 \times 5.6 \times 8 = 224.0$	敷
"	"	17024		$5.6 \times 4 \times 8 - 2.8 \times 4 \times 8 = 17.024$	踏場
"	"	8861		$4 \times 4 \times 8 - (2.4^2 \times 7.054 \times 8) + 4 \times 2 \times 2 = 8.861$	後壁
"	"	6720		$2 \times 5.6 \times 6 = 67.2$	盤
計		202941		 0.94	
モルタル	一三	8800		$220 \times 0.04 = 8.8$	総見掛土塗

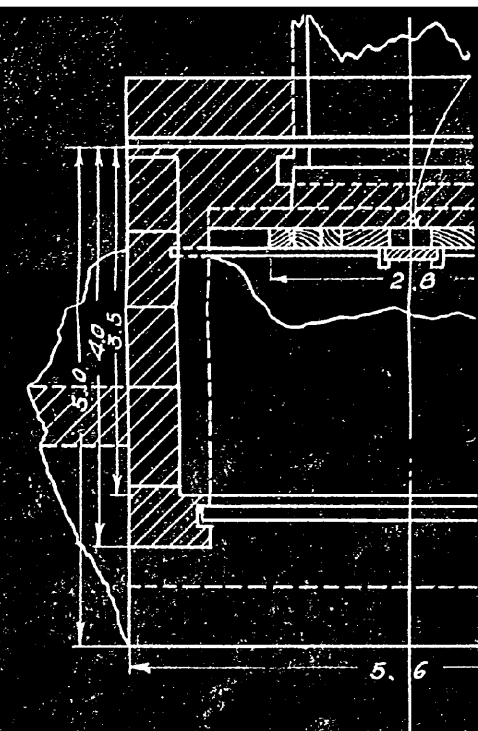


排水断面

排水平面

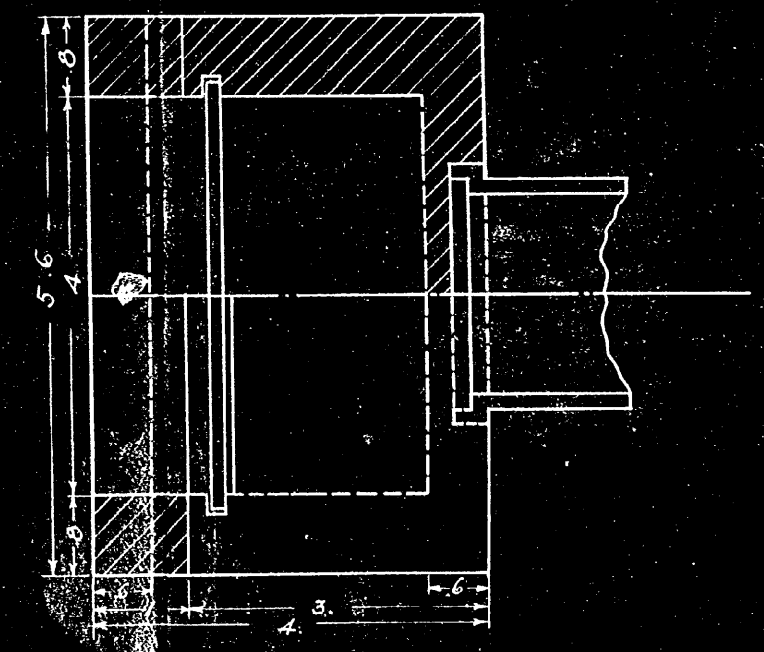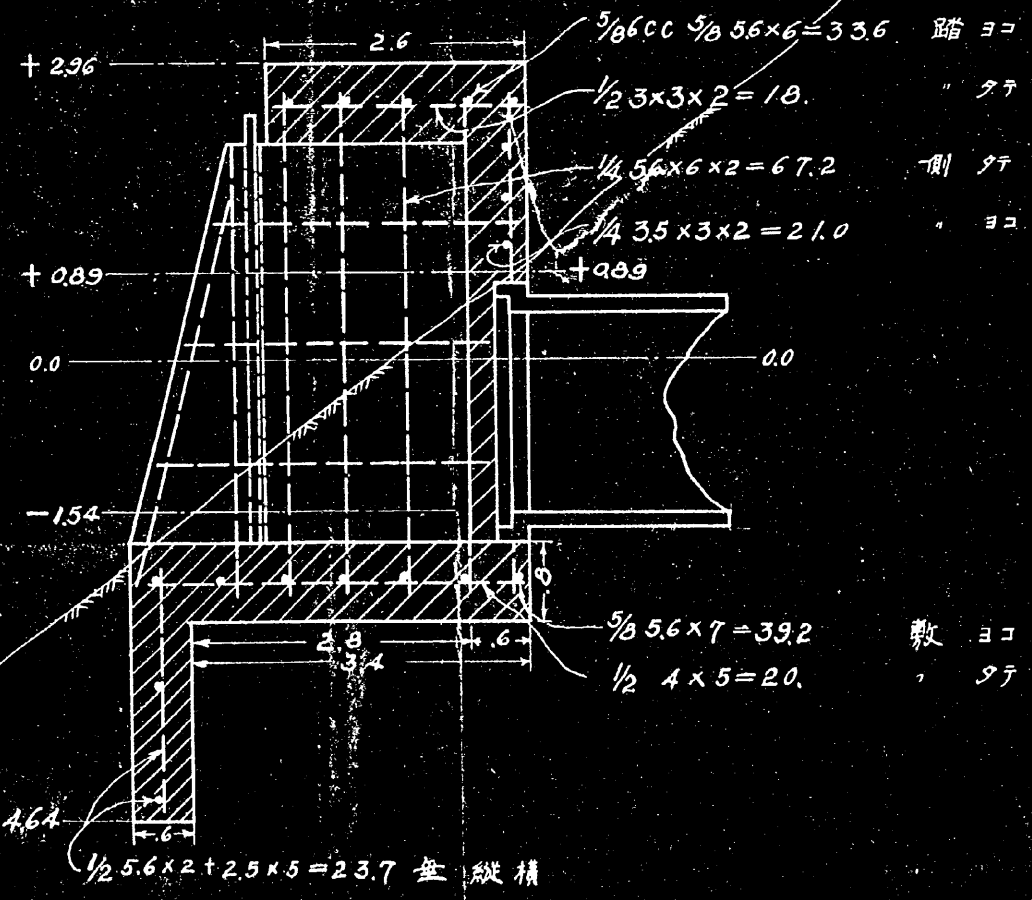

"	"	12.0	6×2=12.0	"	横
"	"	25.0	5×5=25.0	"	敷 縦
"	5/8	30.0	6×5=30.0	"	横
"	1/2	33.0	6×3+3×5=33.0	"	壁
"	"	30.0	5×6=30.0	"	B壁 縦
"	5/8	33.0	11×3=33.0	"	横
"	"	19.0	9.5×2=19.0	"	"
"	"	24.0	8×3=24.0	"	"
"	"	96.0	8×6×2=96.0	"	B基礎 横
"	1/2	40.0	4×5×2=40.0	"	敷
"	5/8	18.0	(5+4)×2=18.0	"	B和
"	1/2	8.0	(2+2)×2=8.0	"	横
品 種 別					
"	1/4	82.0	13.924×82=1633.768		
"	1/2	255.5	79.697×255.5=20362.5035		
"	5/8	256.0	124.43×256=31854.08		
総 計			53850.4315		

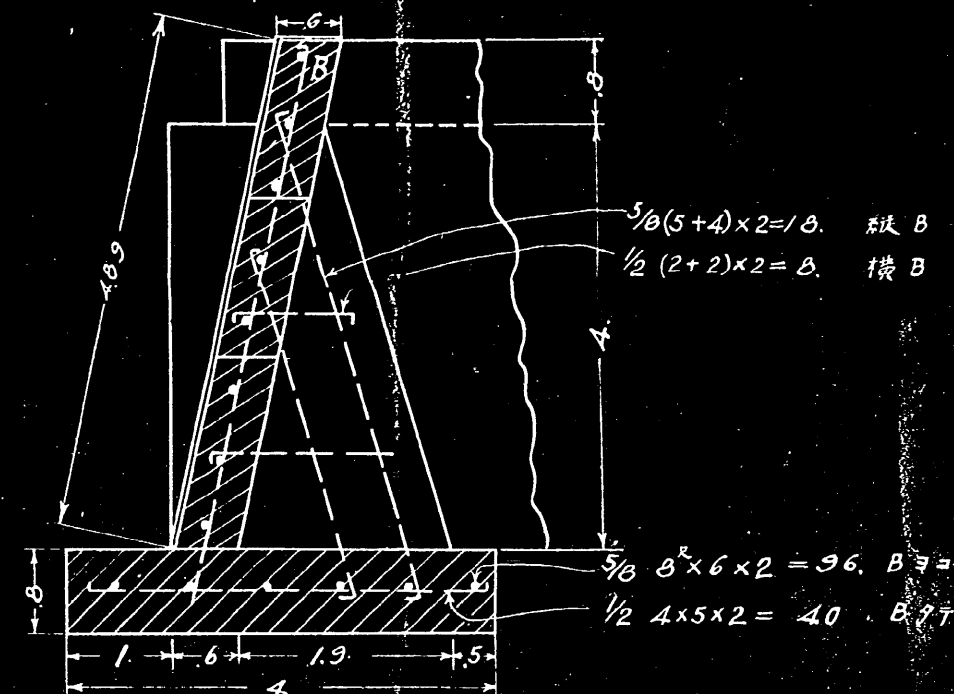


排水口 材料 調

名 稱	品 種	数 量	計 算	摘 要
コンクリート	1:2:4	11 648	2.6×5.6×8.8=11,648	踏 場
"	"	22 400	4×3.4/2×8.8×2=22,400	両 側
"	"	6 415	4×4×.6-2.6 ² ×.7854×.6=6,415	裏 壁
"	"	17 920	4×5.6×8=17,920	敷
"	"	6 720	5.6×2×6=6,720	合 計 65,103
セメント	1:3	4 000	100×0.04=4,00	

鉄 筋	品 種	数 量	計 算	摘 要
"	5/8	33.6	5.6×6=33.6	踏 横
"	1/2	18.0	3×3×2=18	縦
"	1/4	67.2	5.6×6×2=67.2	側
"	"	21.0	3.5×3×2=21.0	横
"	5/8	39.2	5.6×7=39.2	敷
"	1/2	20.0	4×5=20.0	縦
"	"	23.7	5.6×2+2.5×5=23.7	壁 縦横
品 種 別				
"	1/2	61.7		
"	1/4	88.2		
"	5/8	72.8		
総 計		222.7		

分割撮影ターゲット

分割した 部分の撮 影 順 序	<table border="1"><tr><td>3</td><td>4</td></tr><tr><td>1</td><td>2</td></tr></table>	3	4	1	2
3	4				
1	2				
分割撮影 した 理 由	A 3 判以上のため				
上記のとおり分割撮影したことを 証明する 6 年 7 月 5 日 主務者又は 撮影立会者 加部東 保夫 (印)					

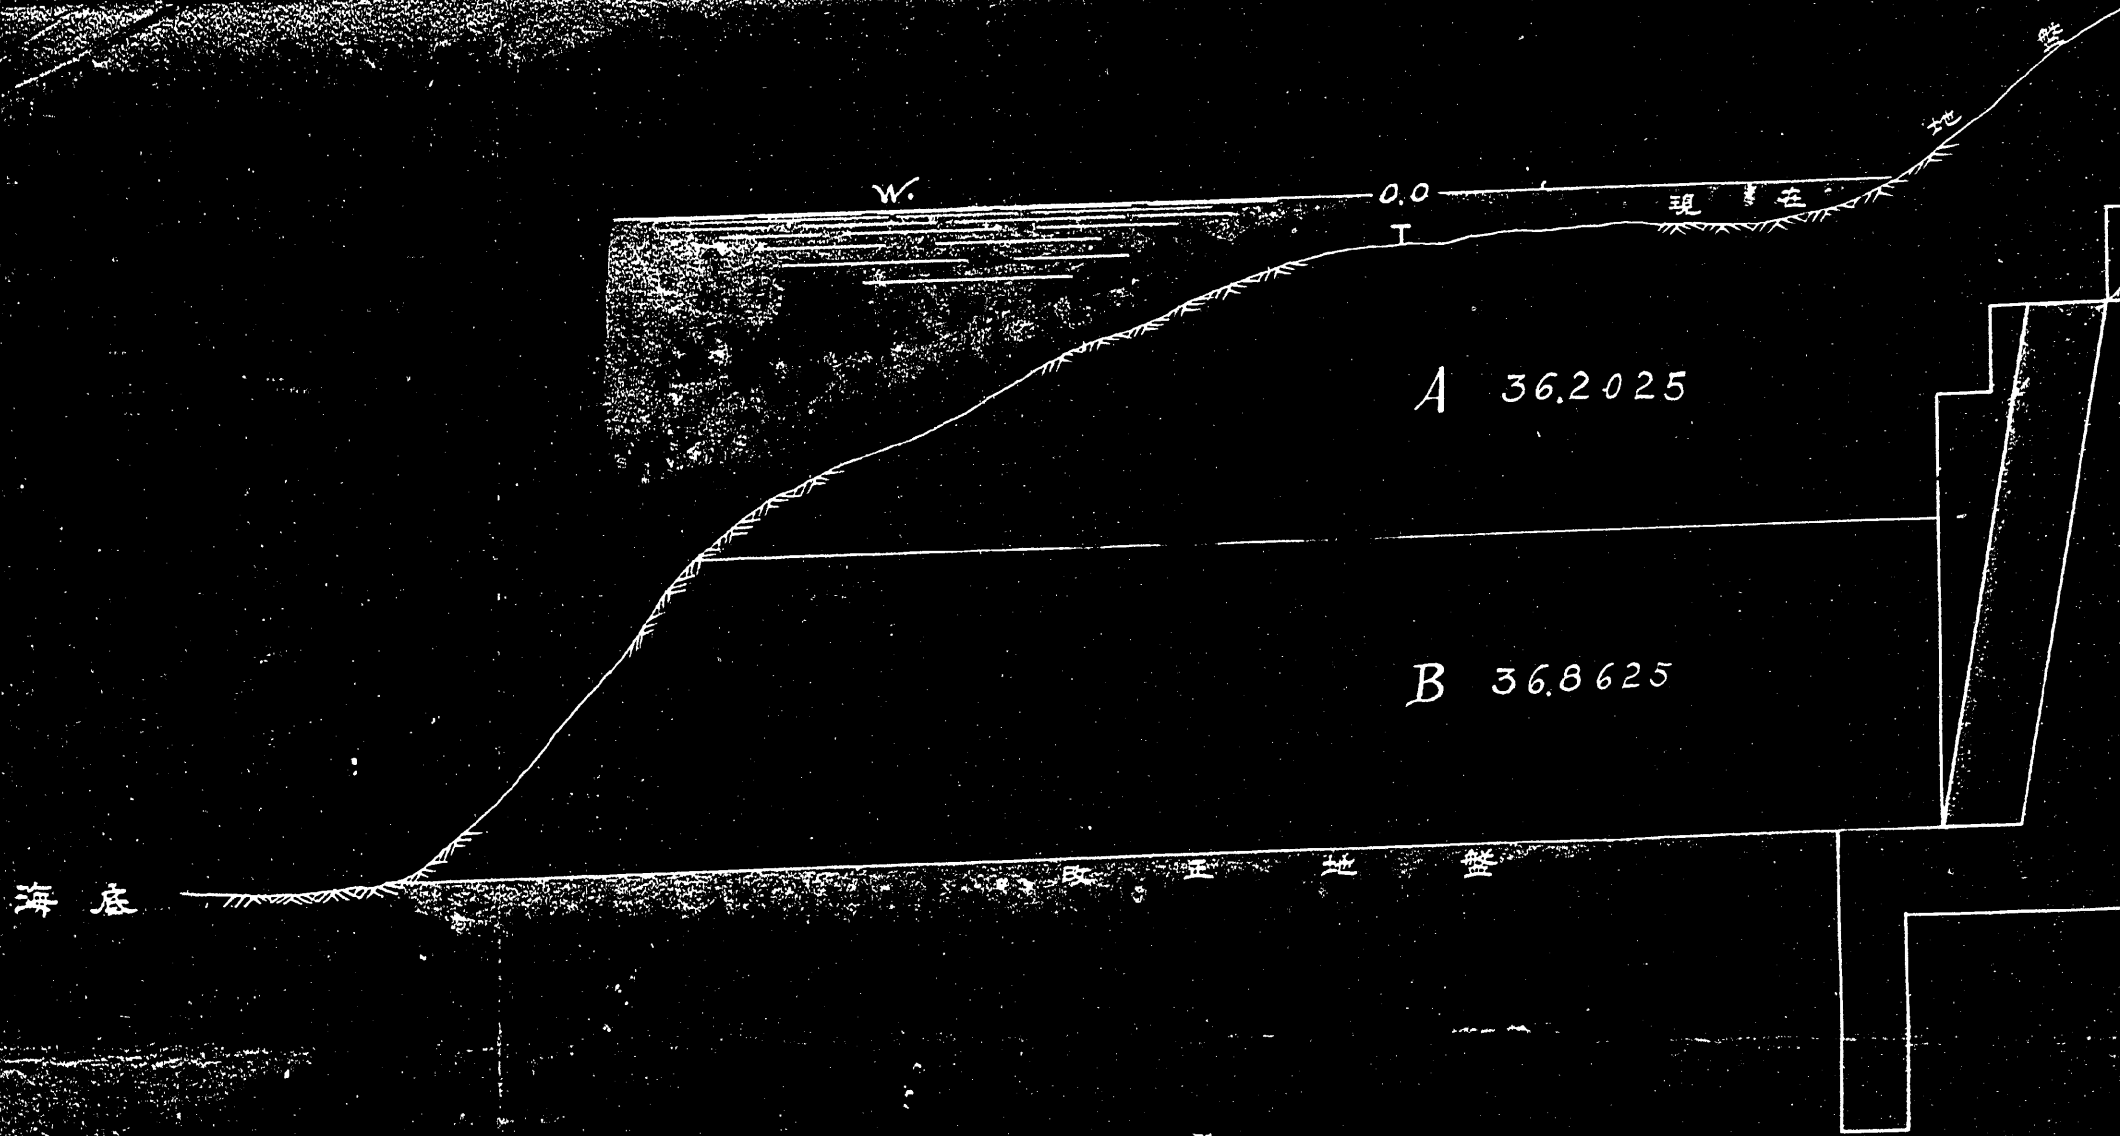

A 36,2025

B 36,8625

海底


改正地盤

吸水正面

C No. 1.

T. 6.62


道路面

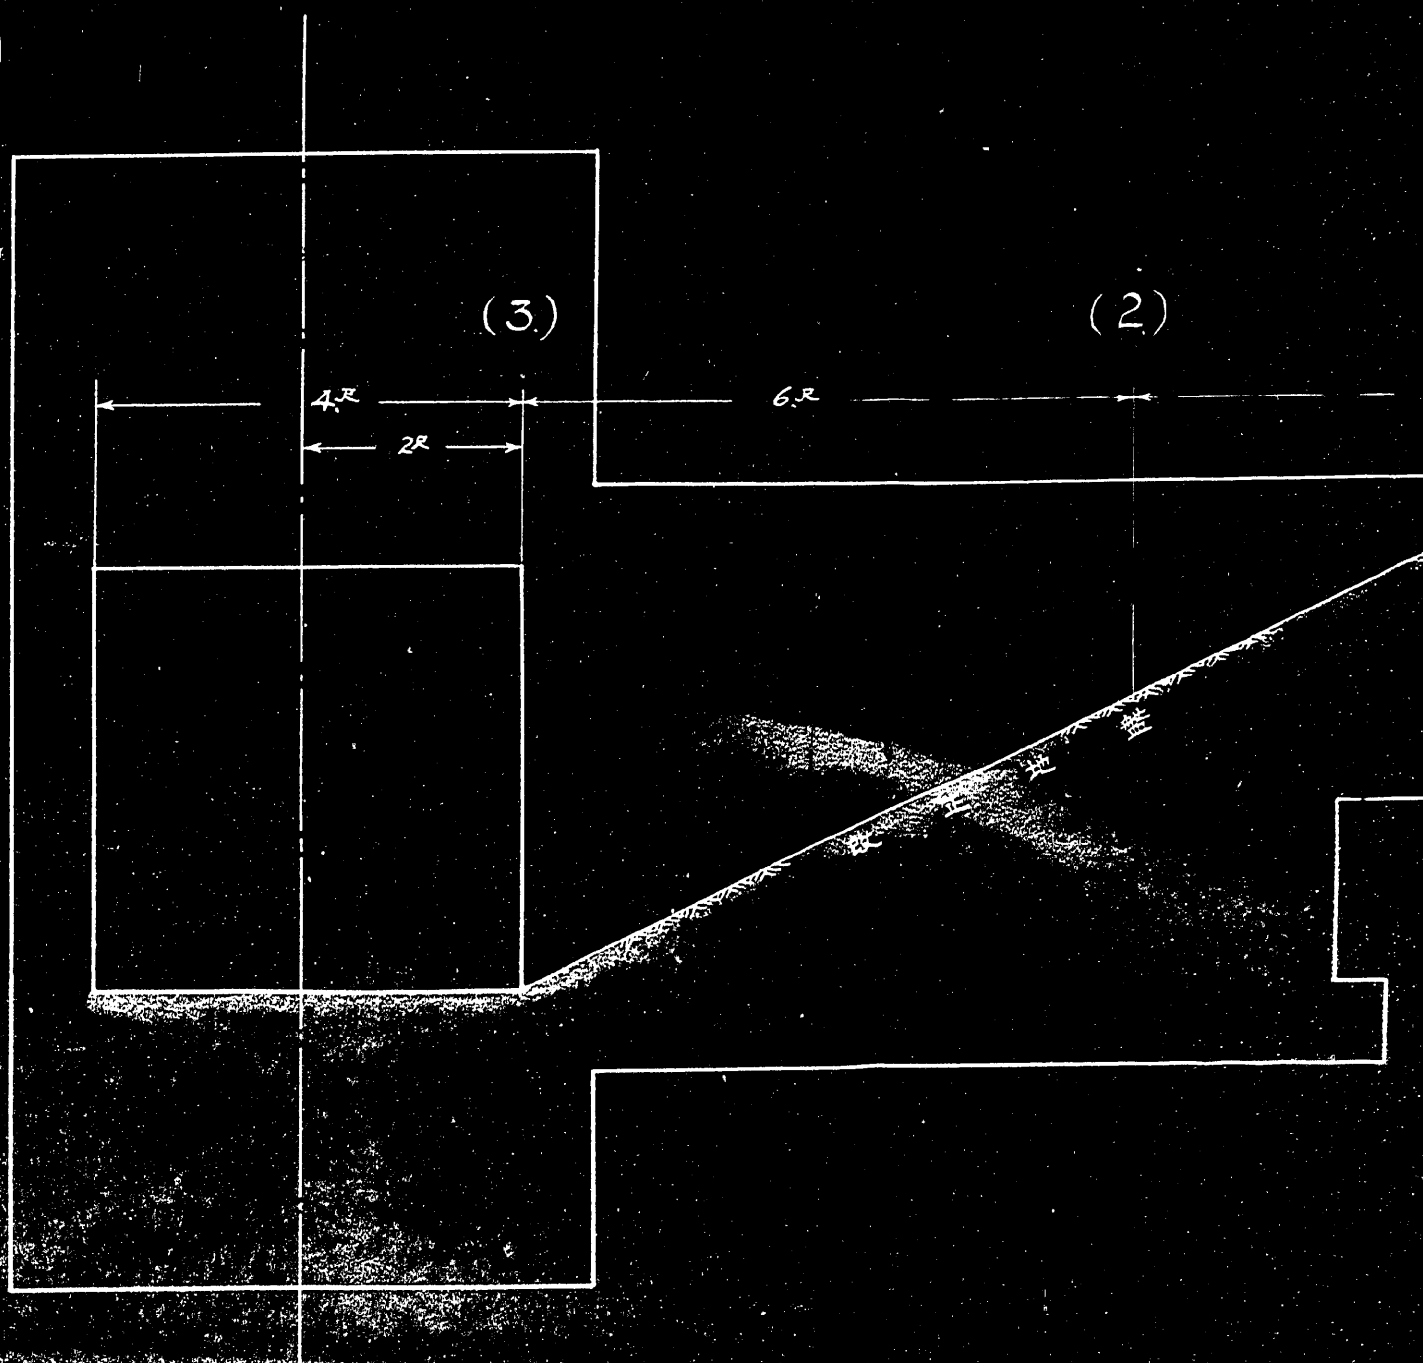

建 N 360

吸水断面

基隆火力發電所用吸水場所堤塘掘鑿断面圖
縮尺二十分之一

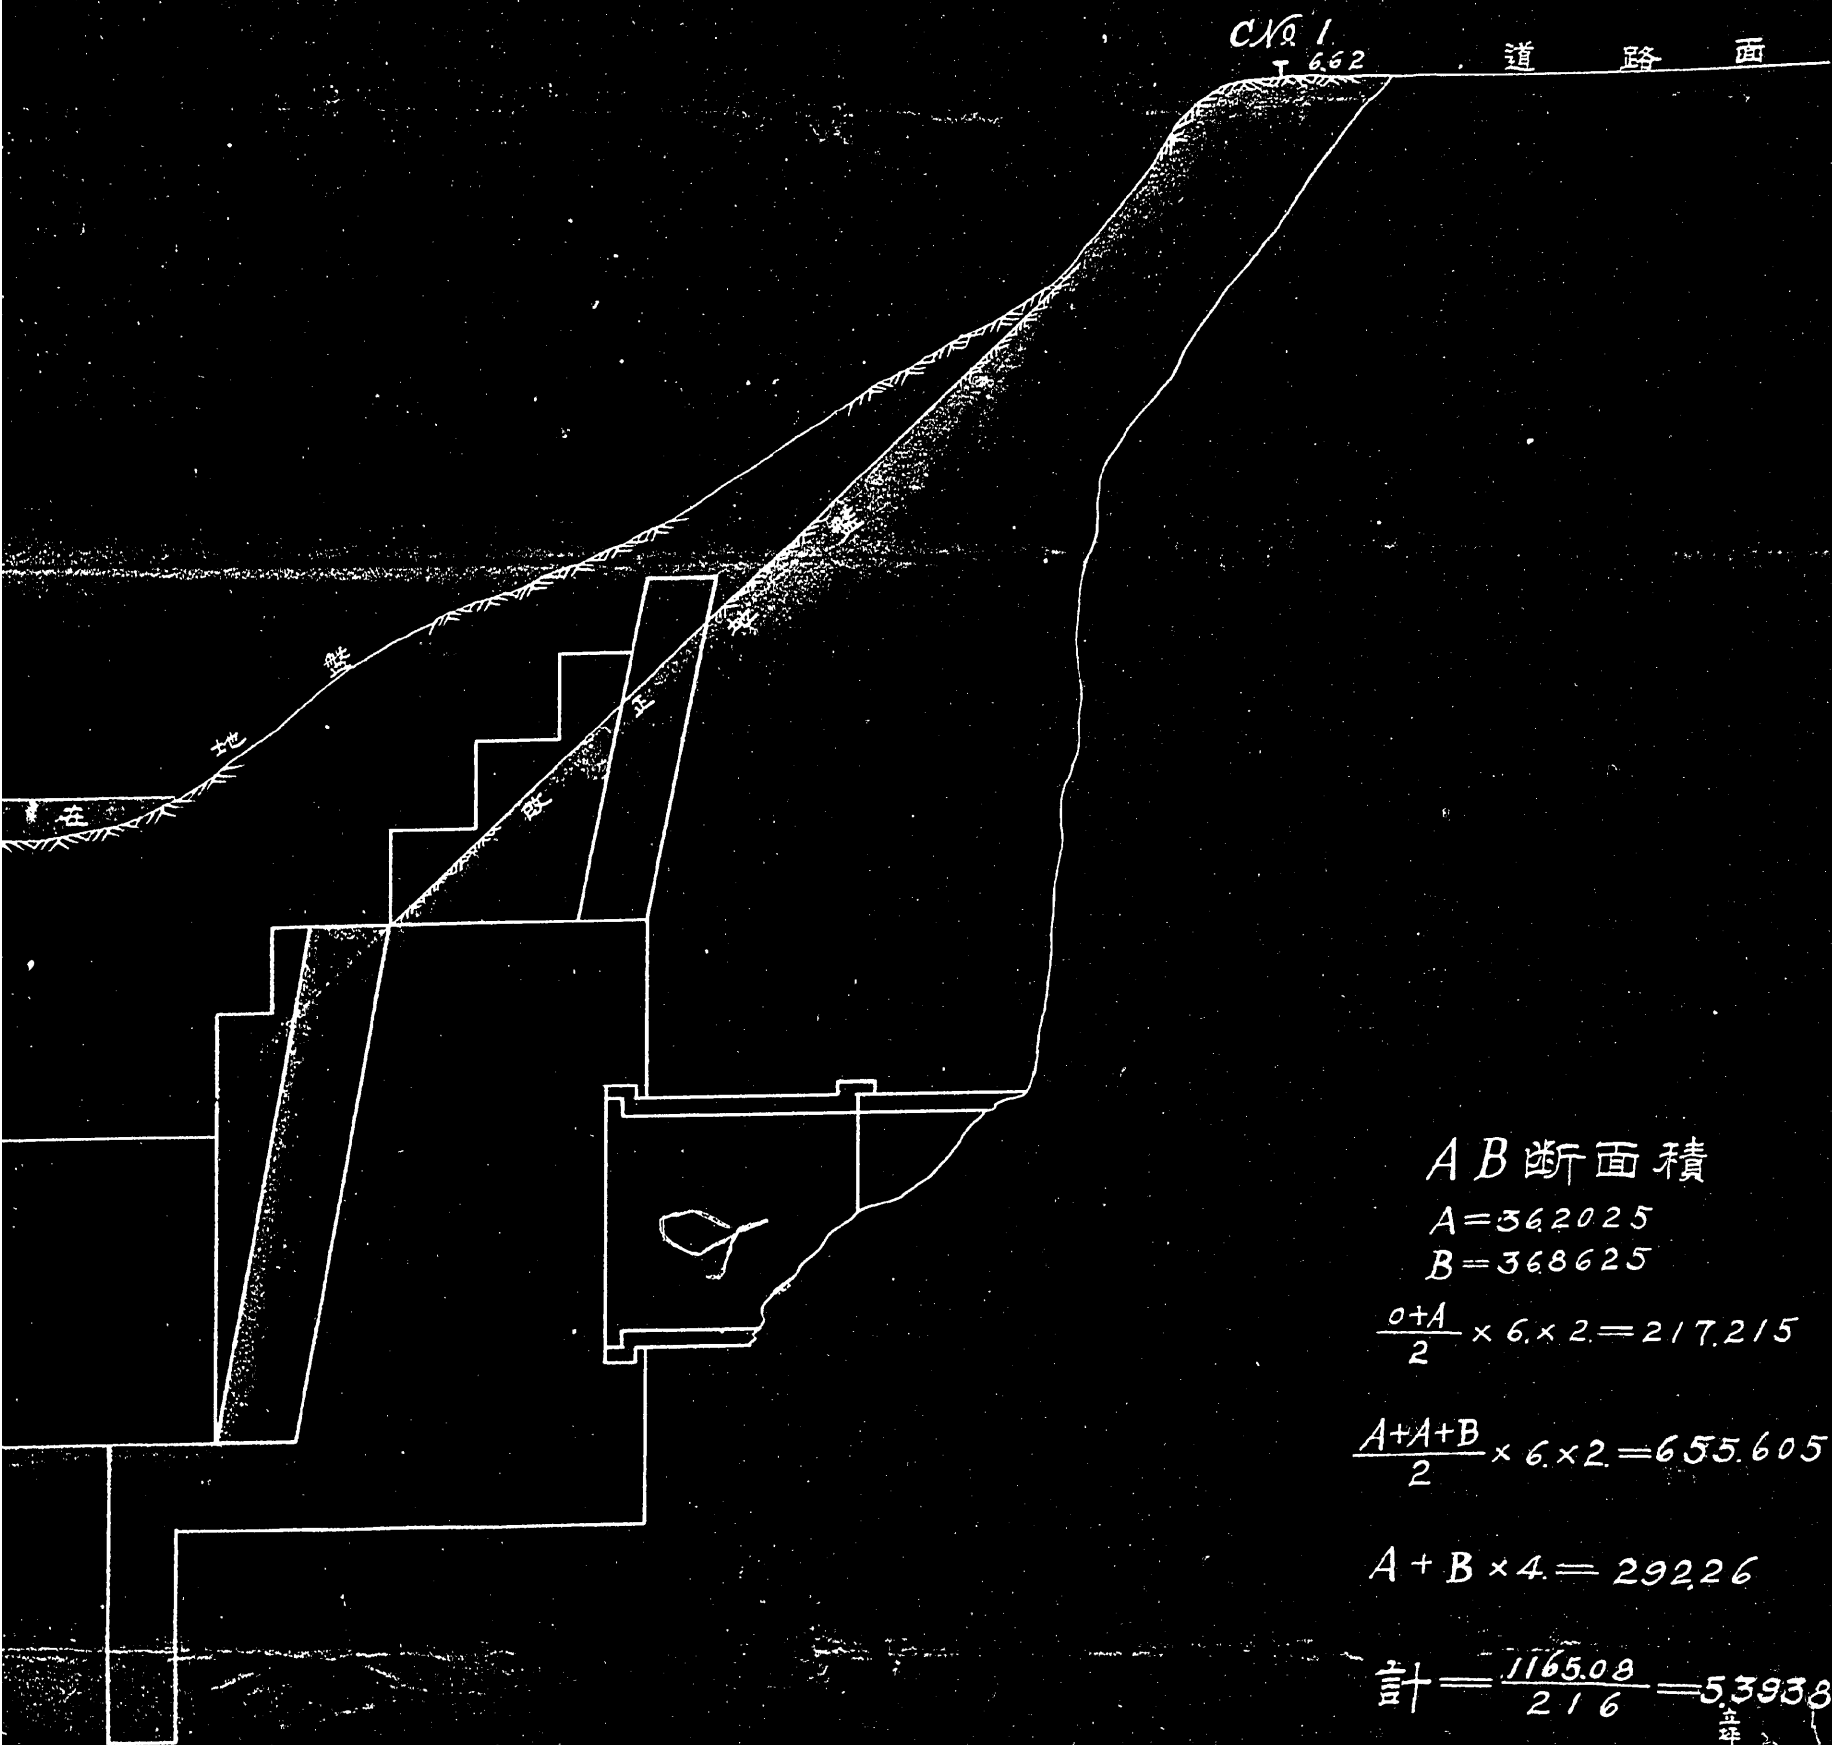

AB断面積

A=362025

B=368625

$$\frac{0+A}{2} \times 6 \times 2 = 217.215$$

$$\frac{A+A+B}{2} \times 6 \times 2 = 655.605$$


$$A+B \times 4 = 29226$$

$$\text{計} = \frac{1165.08}{216} = 53938$$

大正3	年10	月14	日
土	8	4	時
基隆	火力	發電	所
特			設
務			長

台灣電力株式會社建設部

二十分一
堀鑿断面圖

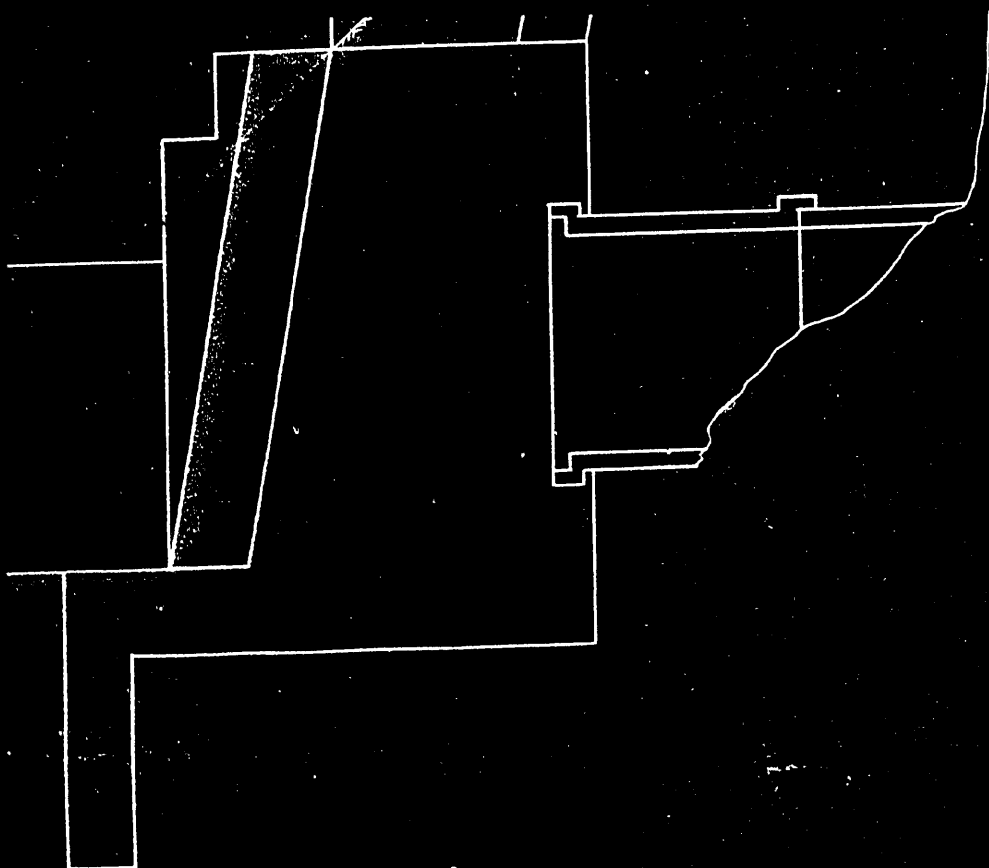

AB断面積

$$A=362025$$

$$B=368625$$

$$\frac{0+A}{2} \times 6 \times 2 = 217.215$$

$$\frac{A+A+B}{2} \times 6 \times 2 = 655.605$$

$$A+B \times 4 = 29226$$


$$\text{計} = \frac{1165.08}{216} = 5.3938$$

大正3	年10	月14	日
上	8	4	時
基隆	火力發電所		
幹			
線			

台灣電力株式會社
基隆火力發電所
建設課

(2)

(1.)

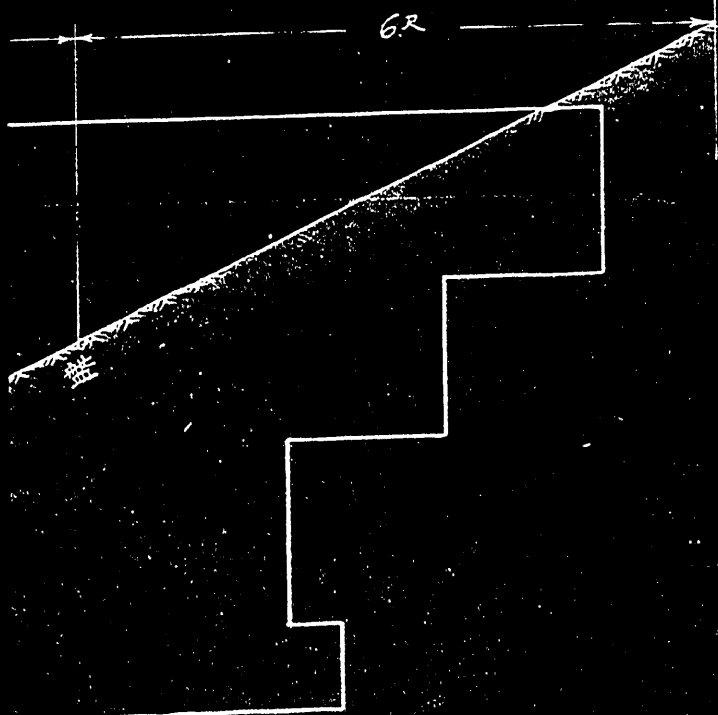

一〇。號 三三九〇

大正十年十月十五日

臺灣電力株式會社 社長 馬木友枝

基隆 大正十年十月十五日	要塞 司令部 由基隆地第五三號
-----------------	-----------------------



基隆要塞司令部 官憲 河内 信次 殿

工事 竣 功 屆

一 運河及堤塘 復原 工事

但大正九年十一月第一九九號 以テ 涉新 可ラ 得也

基隆術田寮港 区域

右者大正十年十月十四日 工事 竣 功 仕 同 共 殿

及 涉 港 仕 也

臺灣電力株式會社

第 二 九 九 號

許 可 證

臺北市臺北城內書院街三丁目
臺灣電力株式會社社長高木友枝

一 工 事 ノ 種 類 運 河 及 堤 塘 變 更


一 區 域 (位 置) 臺北市基隆郡基隆街田寮港

一 本 證 有 効 期 限 大 正 拾 年 拾 月 參 拾 壹 日

明治三十三年陸軍省令第十四號要塞地帶法施行規則第九條ニ依リ本證ヲ交附ス

大 正 九 年 拾 貳 月 毫 日

陸 軍 省

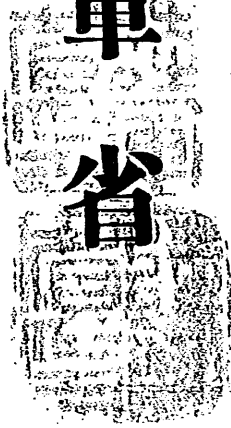

Handwritten Japanese text in a vertical column, likely a receipt or administrative note, containing names and dates.

注意

- 一 此ノ證ハ作業ヲ實施スル者必ス携帯シ何時ニテモ憲兵衛
成服務ノ軍人及警察官吏ノ閱覽ニ供スヘシ此ノ閱覽ヲ拒
ミタル者ハ貳圓以上拾圓以下ノ罰金ニ處セラル
- 二 此ノ證ヲ失ヒタルトキハ速ニ其再下附ヲ願出ツヘシ此ノ
場合ニ於テハ同時ニ最寄警察官署又ハ憲兵屯所ニ其ノ旨
ヲ届出作業ヲ繼續スルコトヲ得
- 三 作業者ハ作業ノ場所ニ許可濟ノ旨ヲ記シタル標札ノ類ヲ
掲クヘシ但シ要塞地帶法第七條及第九條ニ掲クルモノニ
在リテハ此ノ限ニ在ラス
- 四 許可ヲ受ケタル工事完成シタルトキ又ハ之ニ着手セス若
ハ之ヲ中止シタルトキハ速ニ其ノ旨ヲ作業地ヲ管轄スル
市町村長ニ届出ツヘシ
- 五 許可ヲ受ケタル事項ヲ變更セムトスル場合ニ在リテハ更
ニ願出ツヘシ

1204

大正四年七月二十七日

鈴木貫

秋

箱崎砲臺敷地、一部使用、件

四月二十日官房據密第一八九號、四元以
箱崎砲台敷地、下郡使用致度、付御
方、依賴五月十二日陸機密第六四號
、以、回、答、得、處、御、由、越、條、件、遂、行

用難^ニ付^テ遠^ニ感^ス右使用ノ儀此際一應
取止メ候事ニ致^ス各^ノ承^知申^上度
右申進ス

(終)

花崎綱