

永

決裁指定

附

後 漢

陸軍省 鐵道大臣へ同答

本件に關し四月七日工第一八三號照會、趣承認致候也

四月二十日

陸軍省 副官より東京灣要塞司令官へ通牒


横須賀停車場擴張工事別紙設計図ニ據り施行、
件鐵道省より照會有之承認相成候也

(別紙ハ鐵道省より送附、図面二組)

陸軍省 陸軍省

陸軍省 第一七六五 號

四月二十日

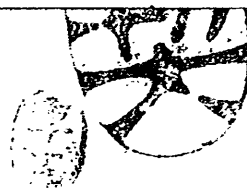

1860

工第一八三號



大正十一年四月七日

鐵道大臣 元田 肇

陸軍大臣 山 梨 半 造 殿

照 會

横須賀停車場擴張工事別紙設計圖ニ據リ施行致度候間要塞地帶法ニ依
リ承認相成度圖面二組添付ス
追テ本工事ハ大正十二年末迄ニ竣功ノ見込ニ有之候

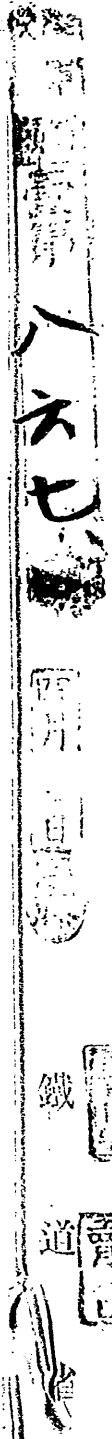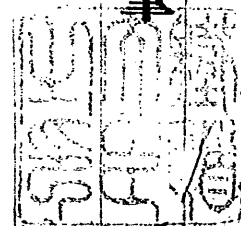

分割撮影ターゲット

分割した
部分の撮
影 順 序

6	7	8	9	10
1	2	3	4	5

分割撮影
した
理 由

A 3 判以上のため

上記のとおり分割撮影したことを
証明する

6 年 7 月 14 日

主務者又は

撮影立会者 加部東 保夫 


0933

0932

24 65


24 77

24 75

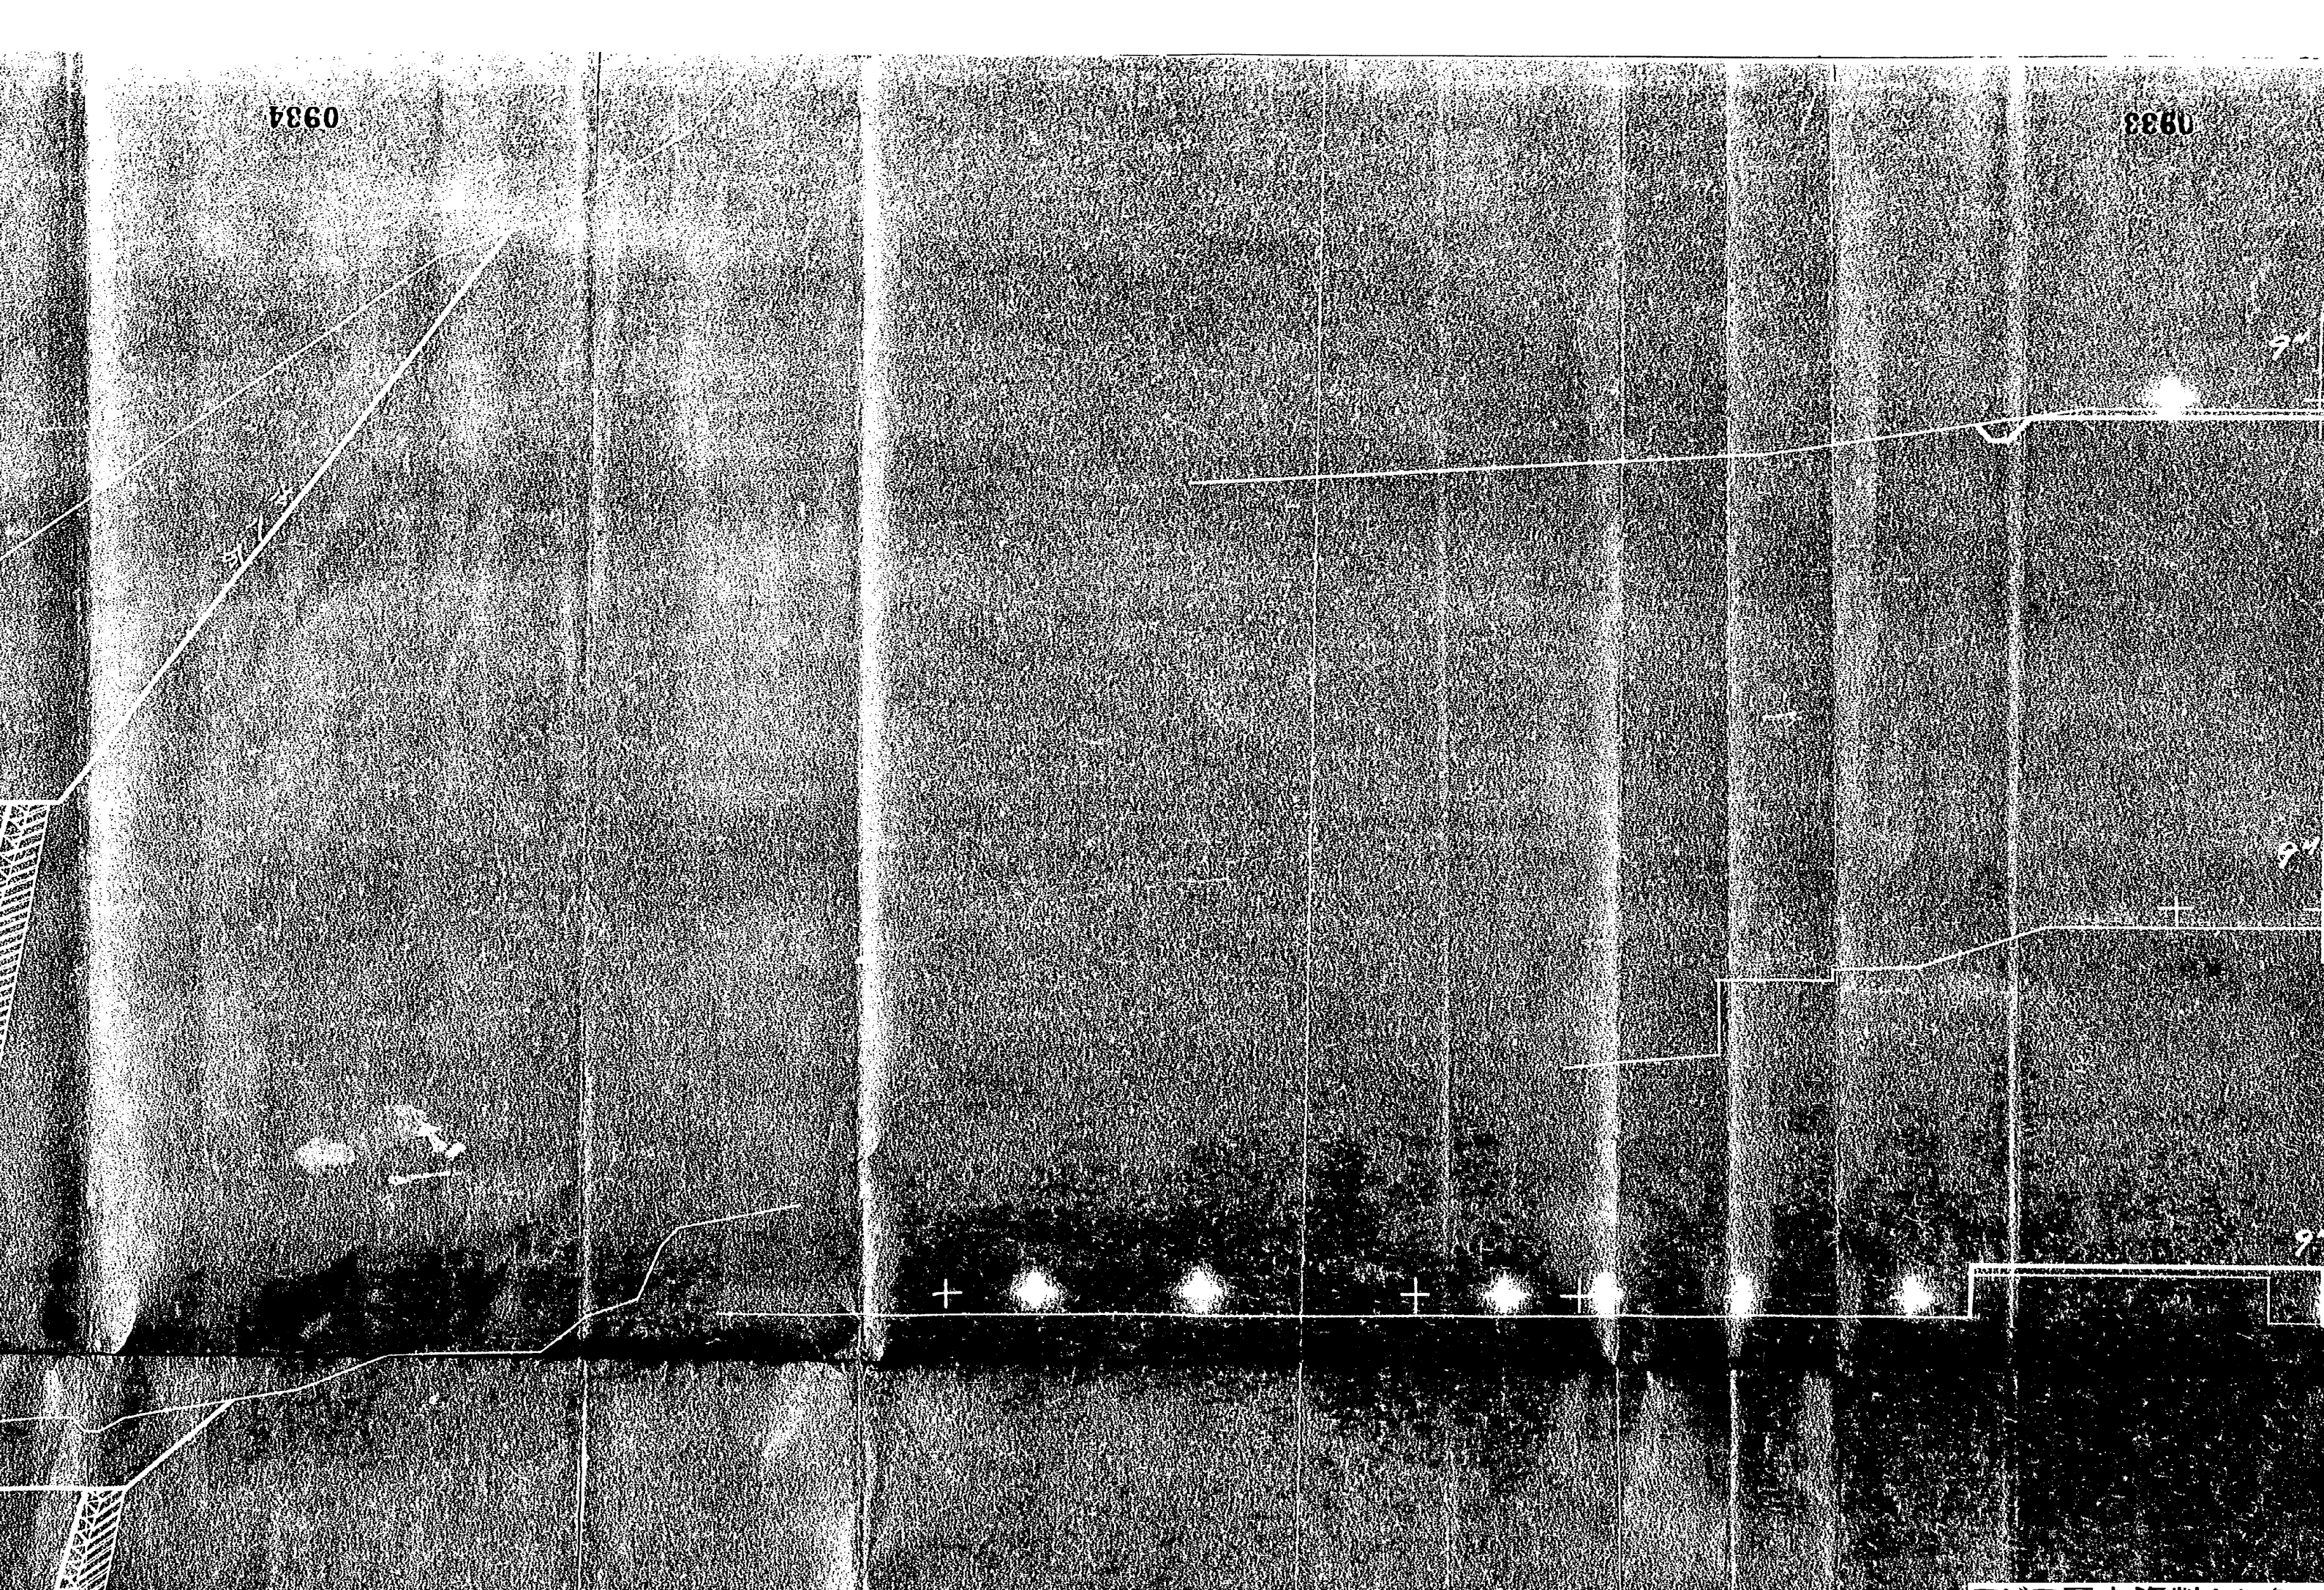

0935

0934

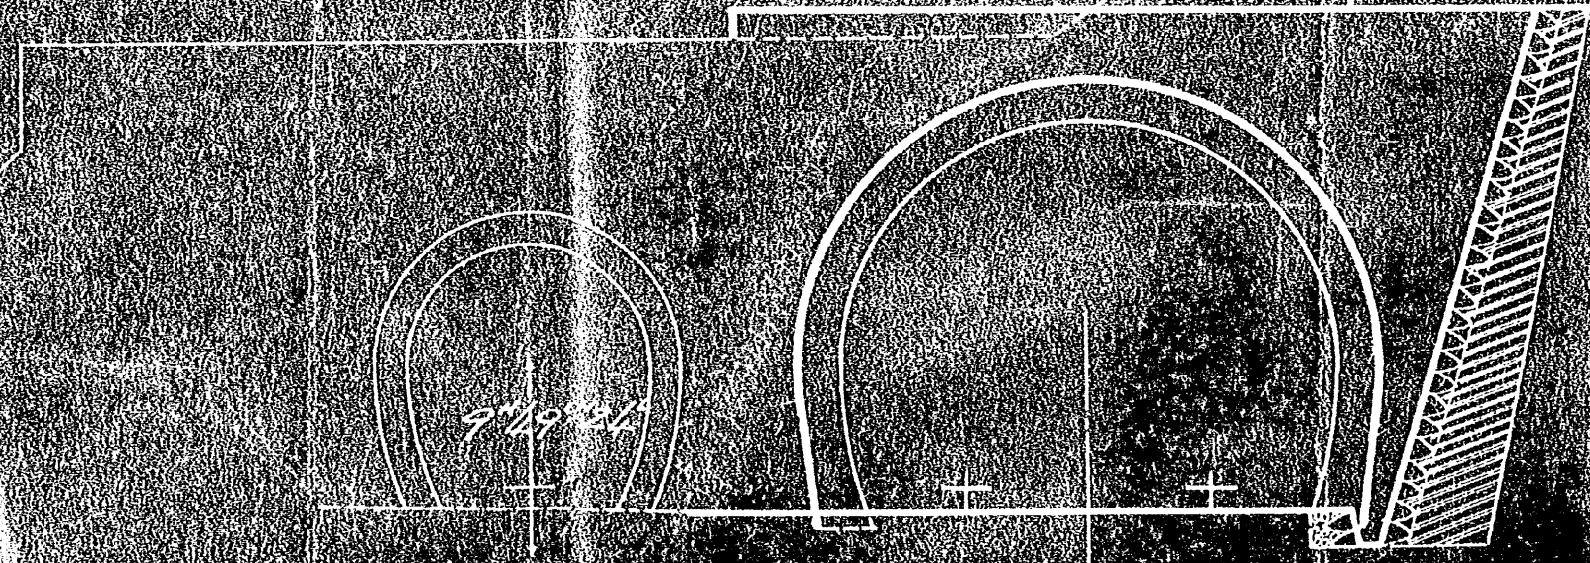

0935


0935

横須賀驛擴張工事線路横斷

縮


明治三十四年

935-24

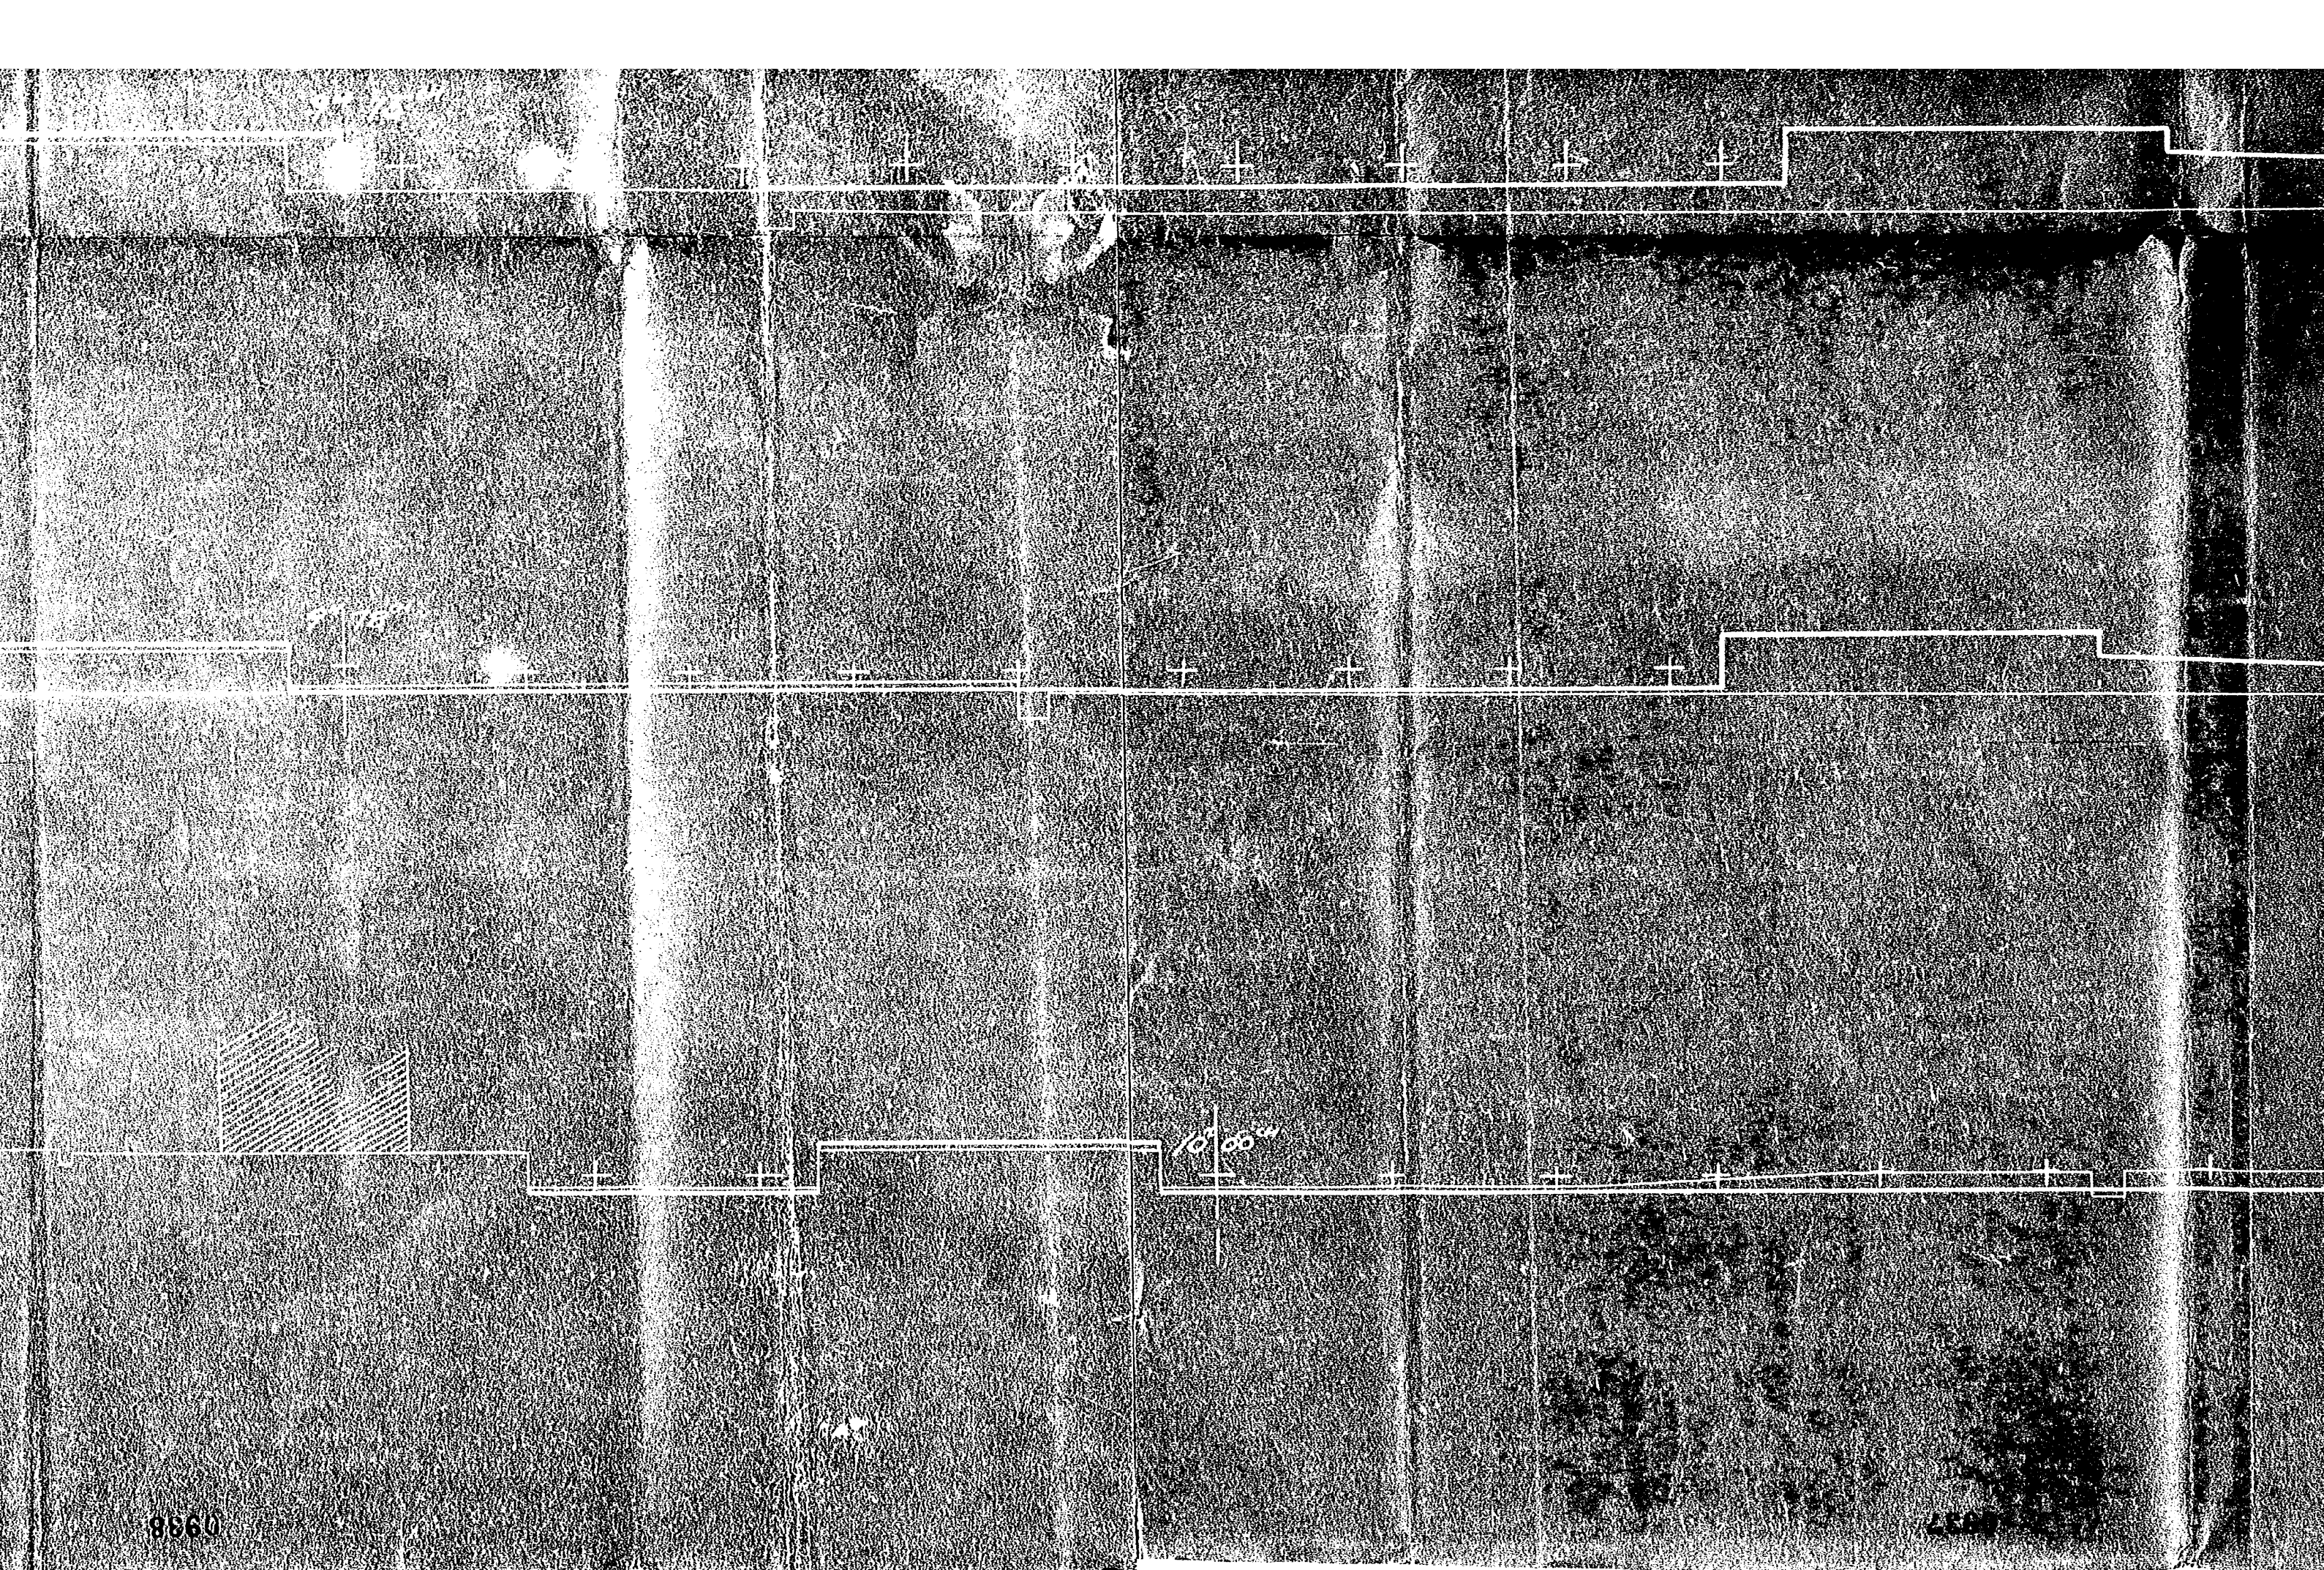

8860


4500

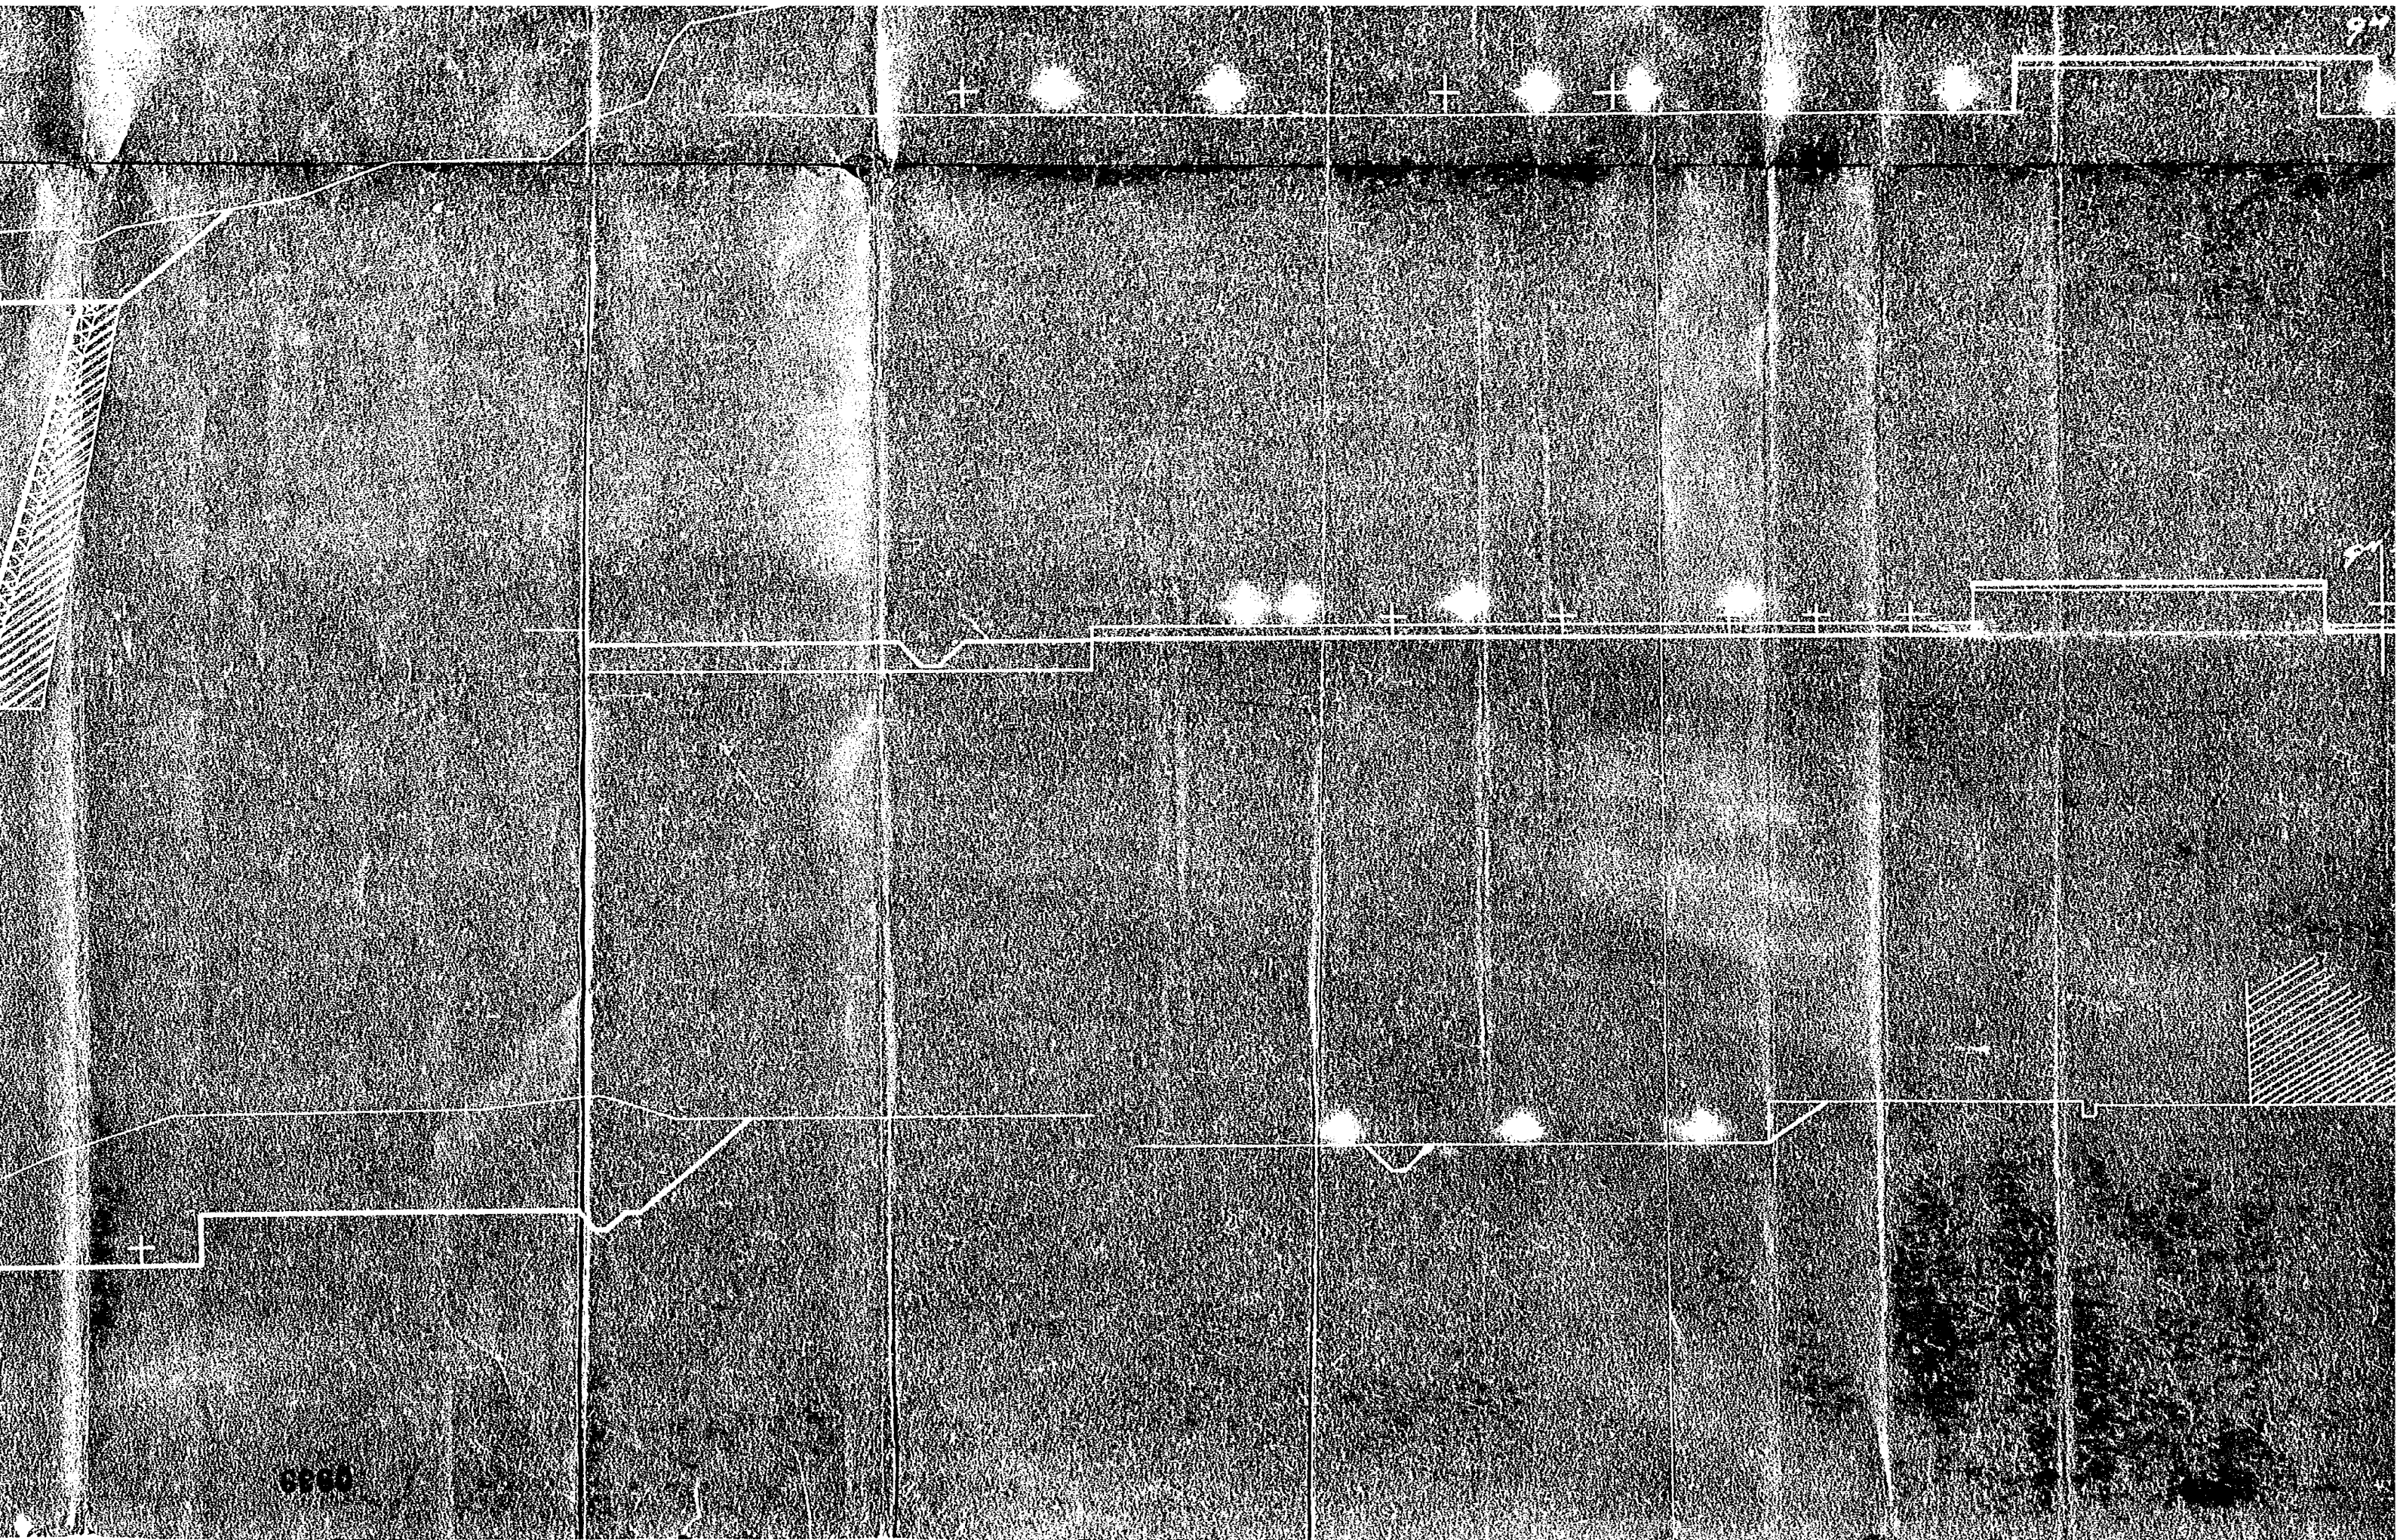

6660

Handwritten text on a small white label, likely a title or reference number.

計画図
地盤図

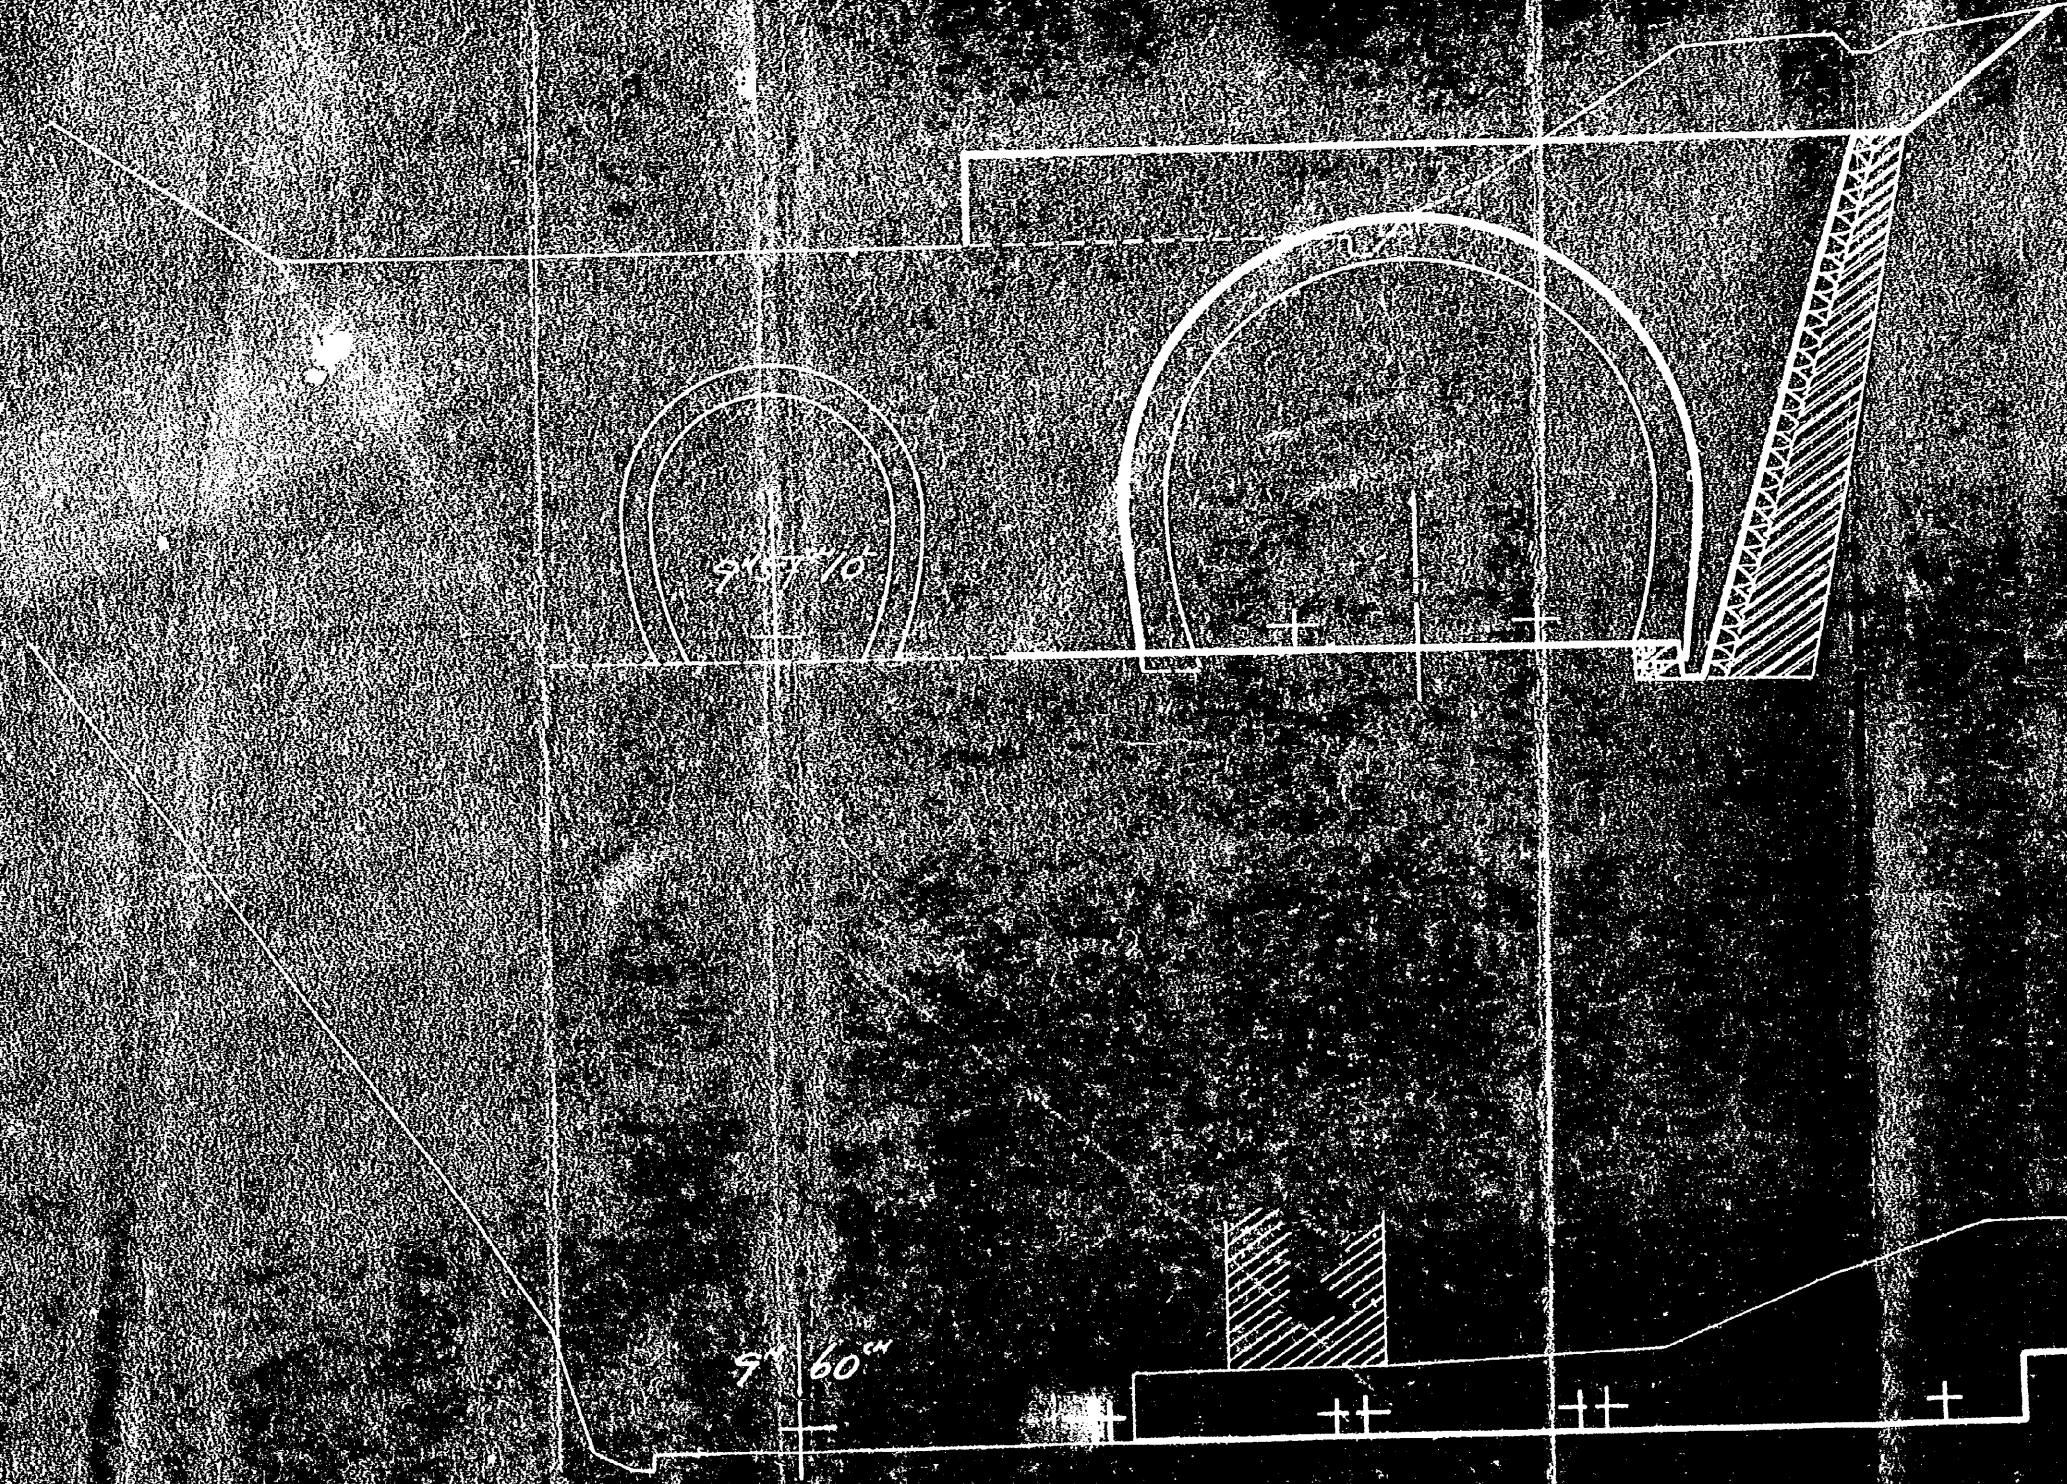

線路横斷圖

縮尺以壹吋爲拾呎

東京鐵道線


↑ 針山ノ示ス
↑ 地底ノ示ス



9' 60"


分割撮影ターゲット

分割した 部分の撮 影 順 序	<table border="1" style="margin: auto;"> <tr> <td style="text-align: center;">3</td> </tr> <tr> <td style="text-align: center;">2</td> </tr> <tr> <td style="text-align: center;">1</td> </tr> </table>	3	2	1
3				
2				
1				
分割撮影 した 理 由	A 3 判以上のため			
上記のとおり分割撮影したことを 証明する 6 年 7 月 14 日 主務者又は 撮影立会者 加部東 保夫 				

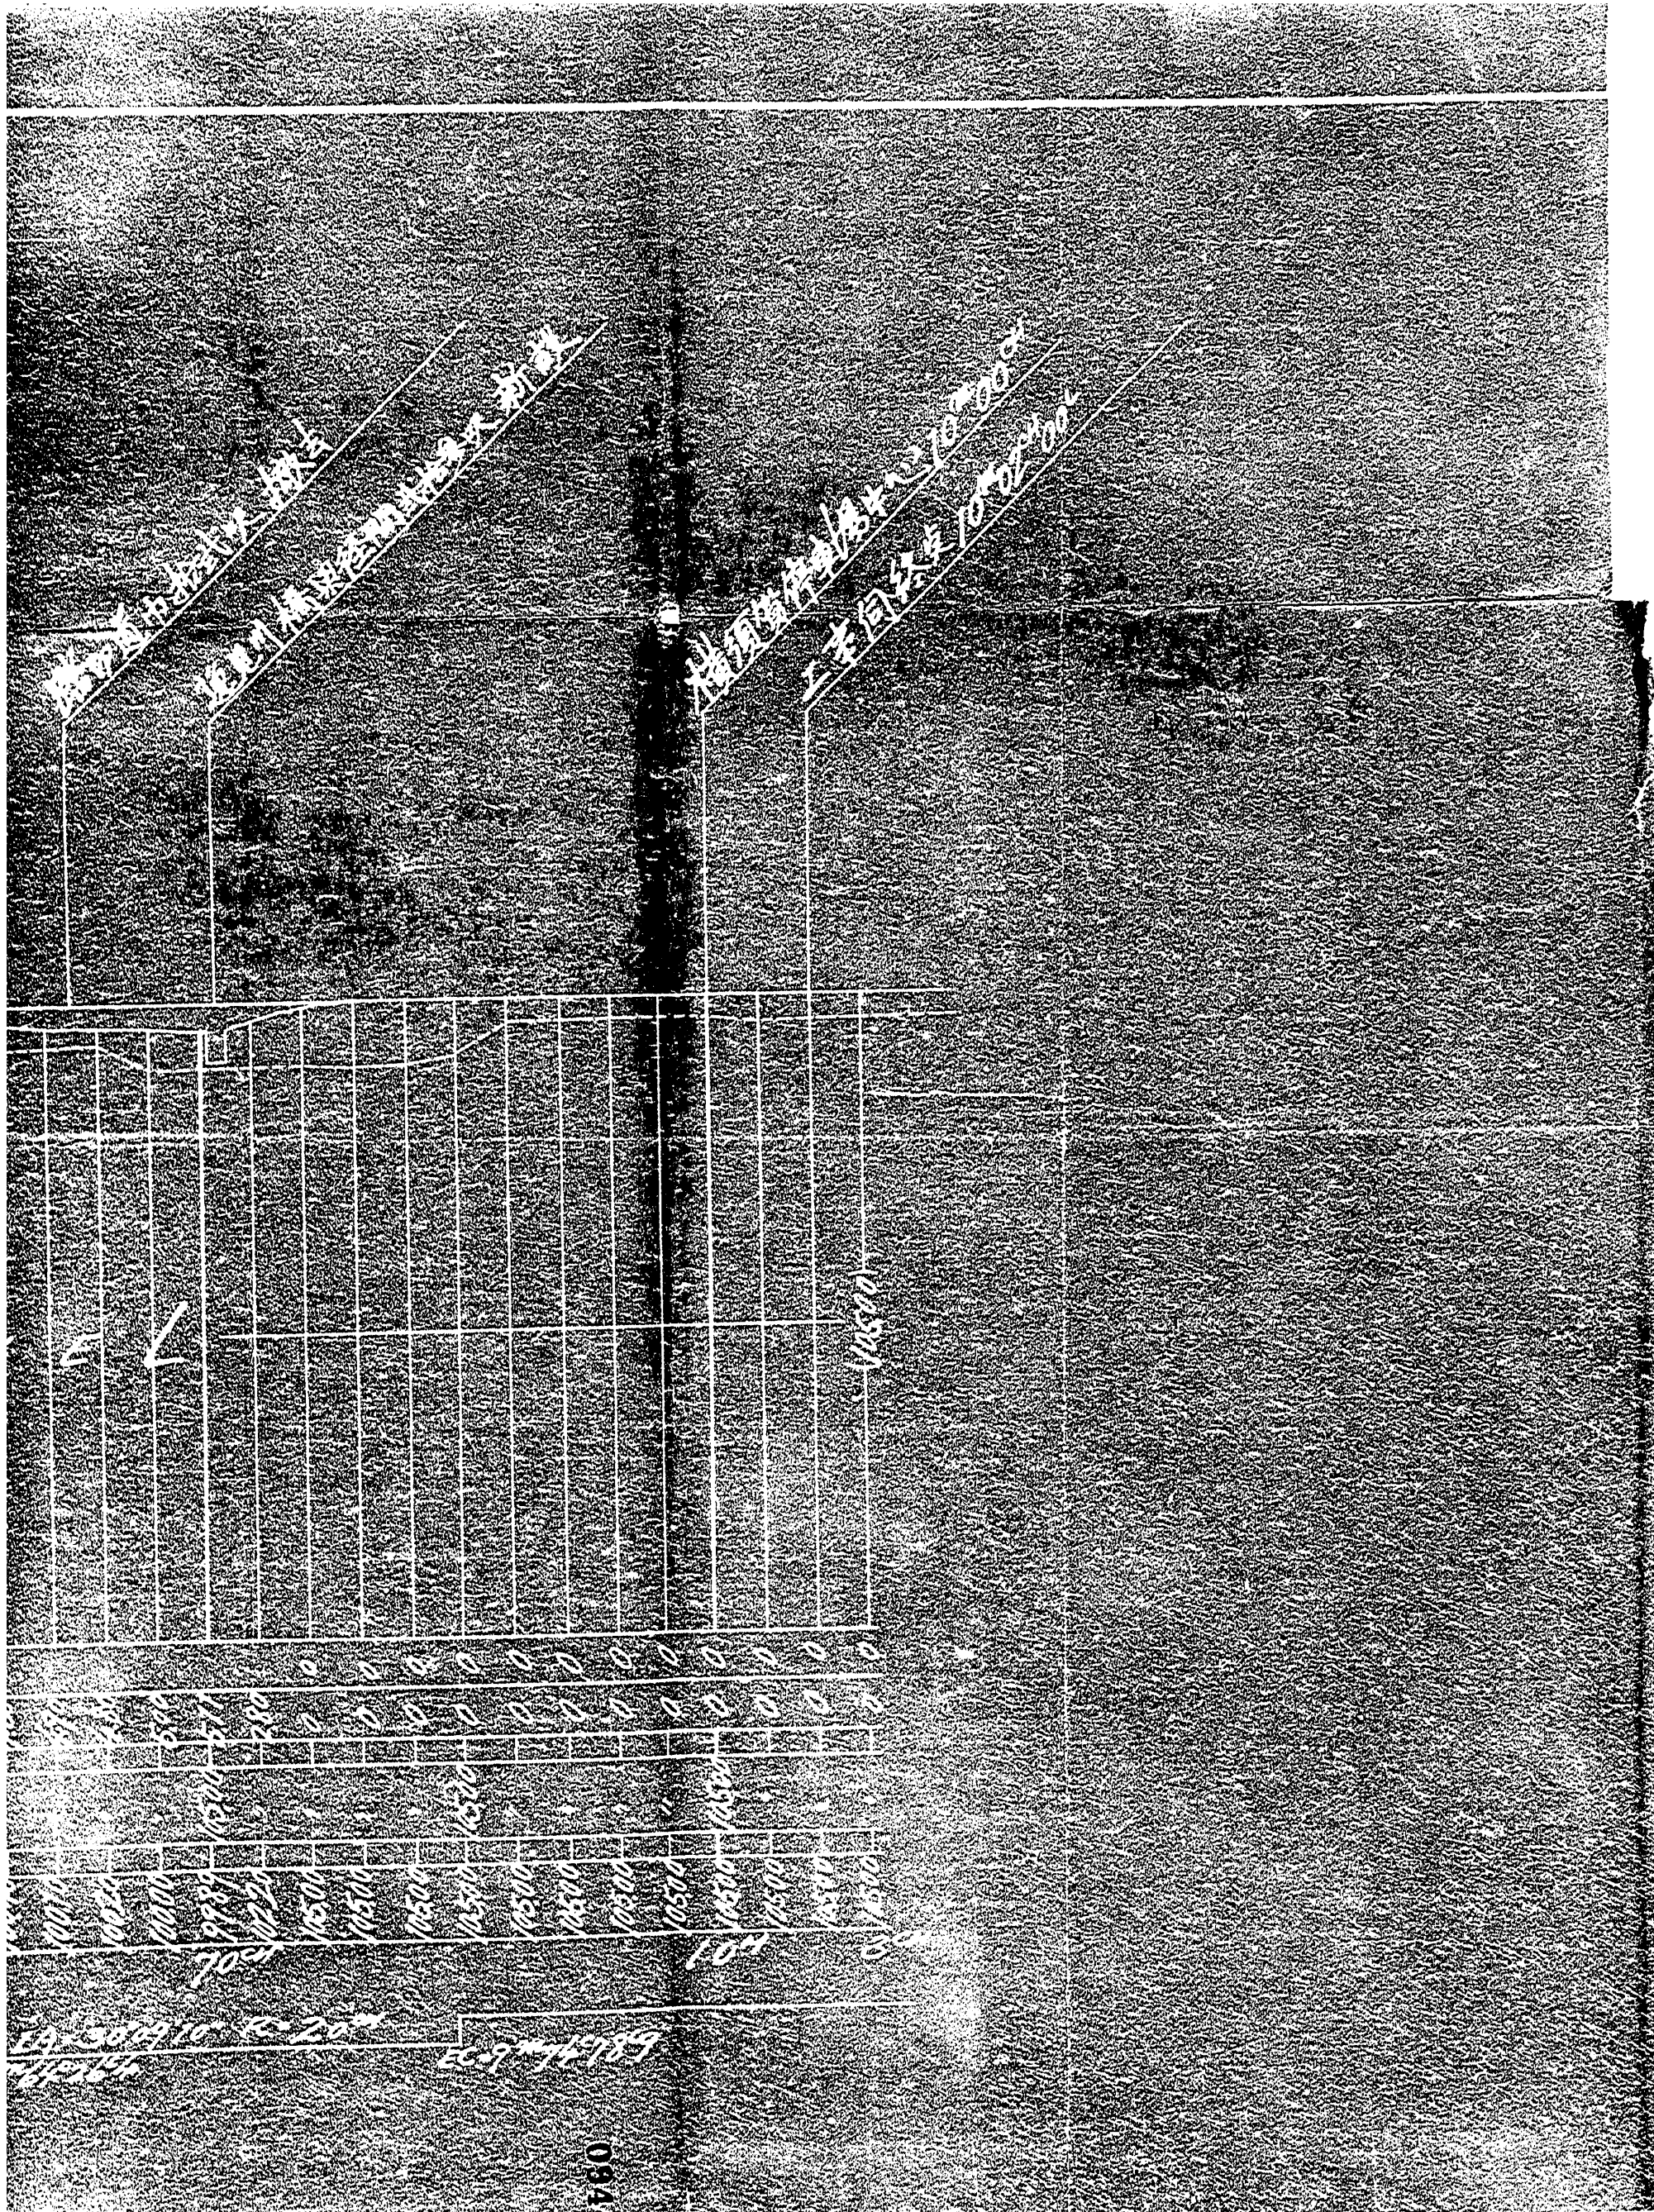


分割撮影ターゲット

分割した 部分の撮 影 順 序	<table border="1" data-bbox="651 459 1129 716"> <tr> <td>11</td> <td>12</td> <td>13</td> <td>14</td> <td>15</td> </tr> <tr> <td>6</td> <td>7</td> <td>8</td> <td>9</td> <td>10</td> </tr> <tr> <td>1</td> <td>2</td> <td>3</td> <td>4</td> <td>5</td> </tr> </table>	11	12	13	14	15	6	7	8	9	10	1	2	3	4	5
11	12	13	14	15												
6	7	8	9	10												
1	2	3	4	5												
分割撮影 した 理 由	A 3 判以上のため															
上記のとおり分割撮影したことを 証明する 6 年 7 月 14 日 主務者又は 撮影立会者 加部東 保夫 																

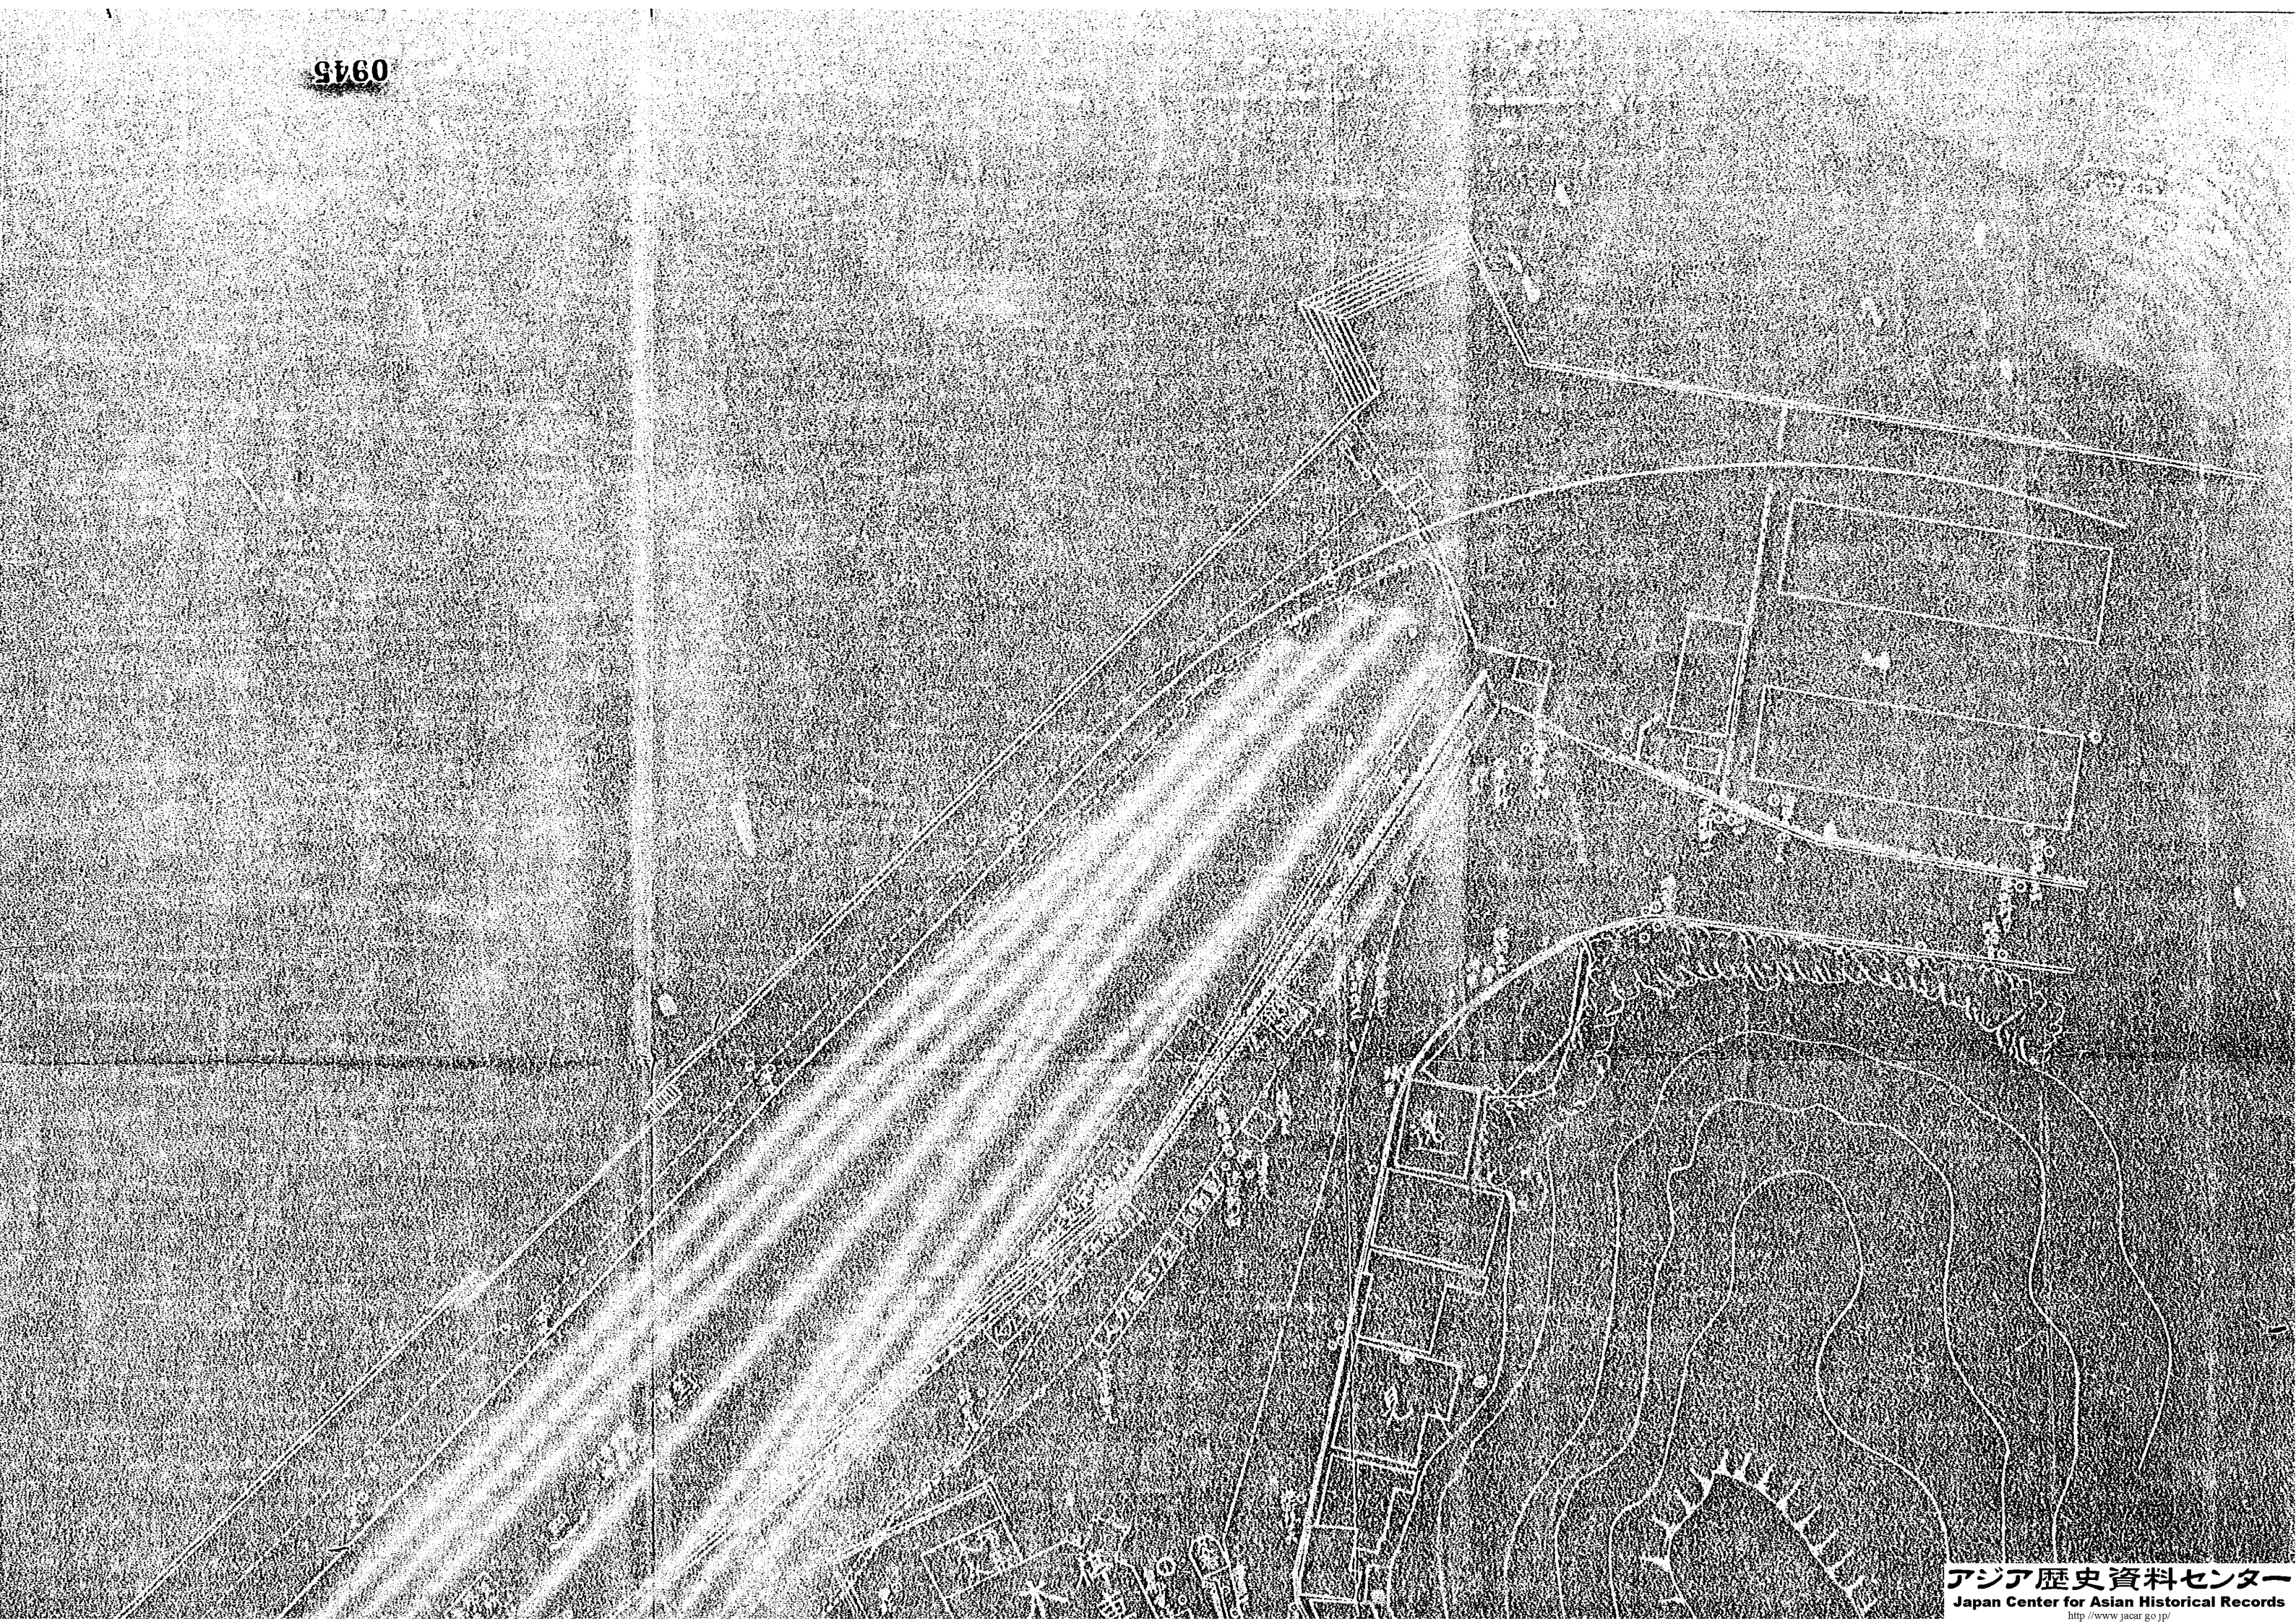

0946

0945

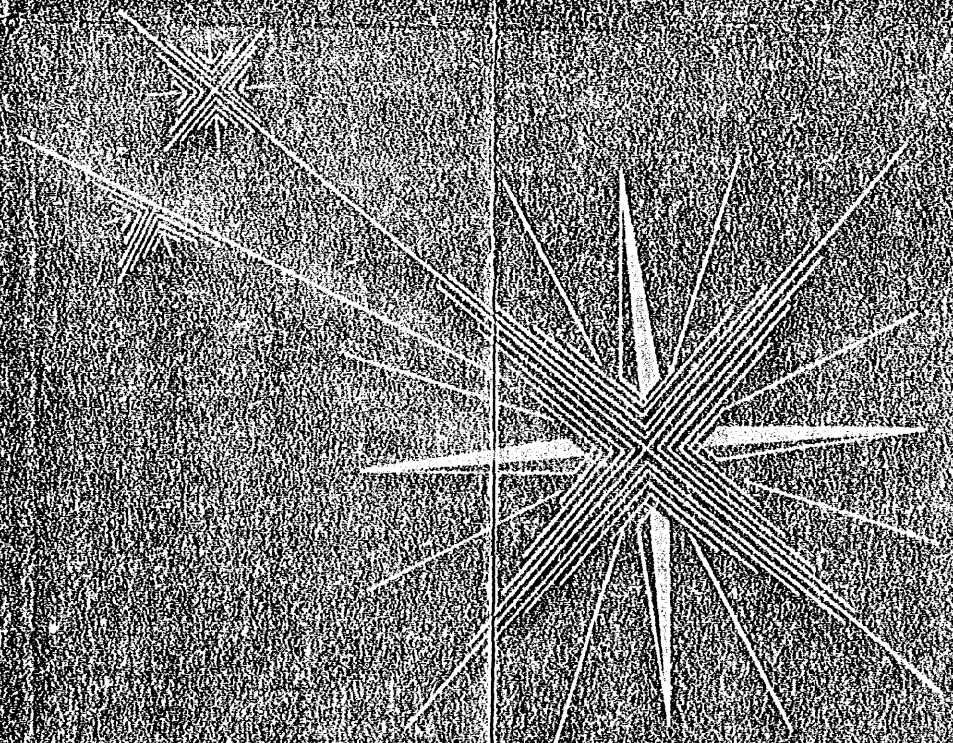

0946


0946

0948

0947

横須賀驛

0960

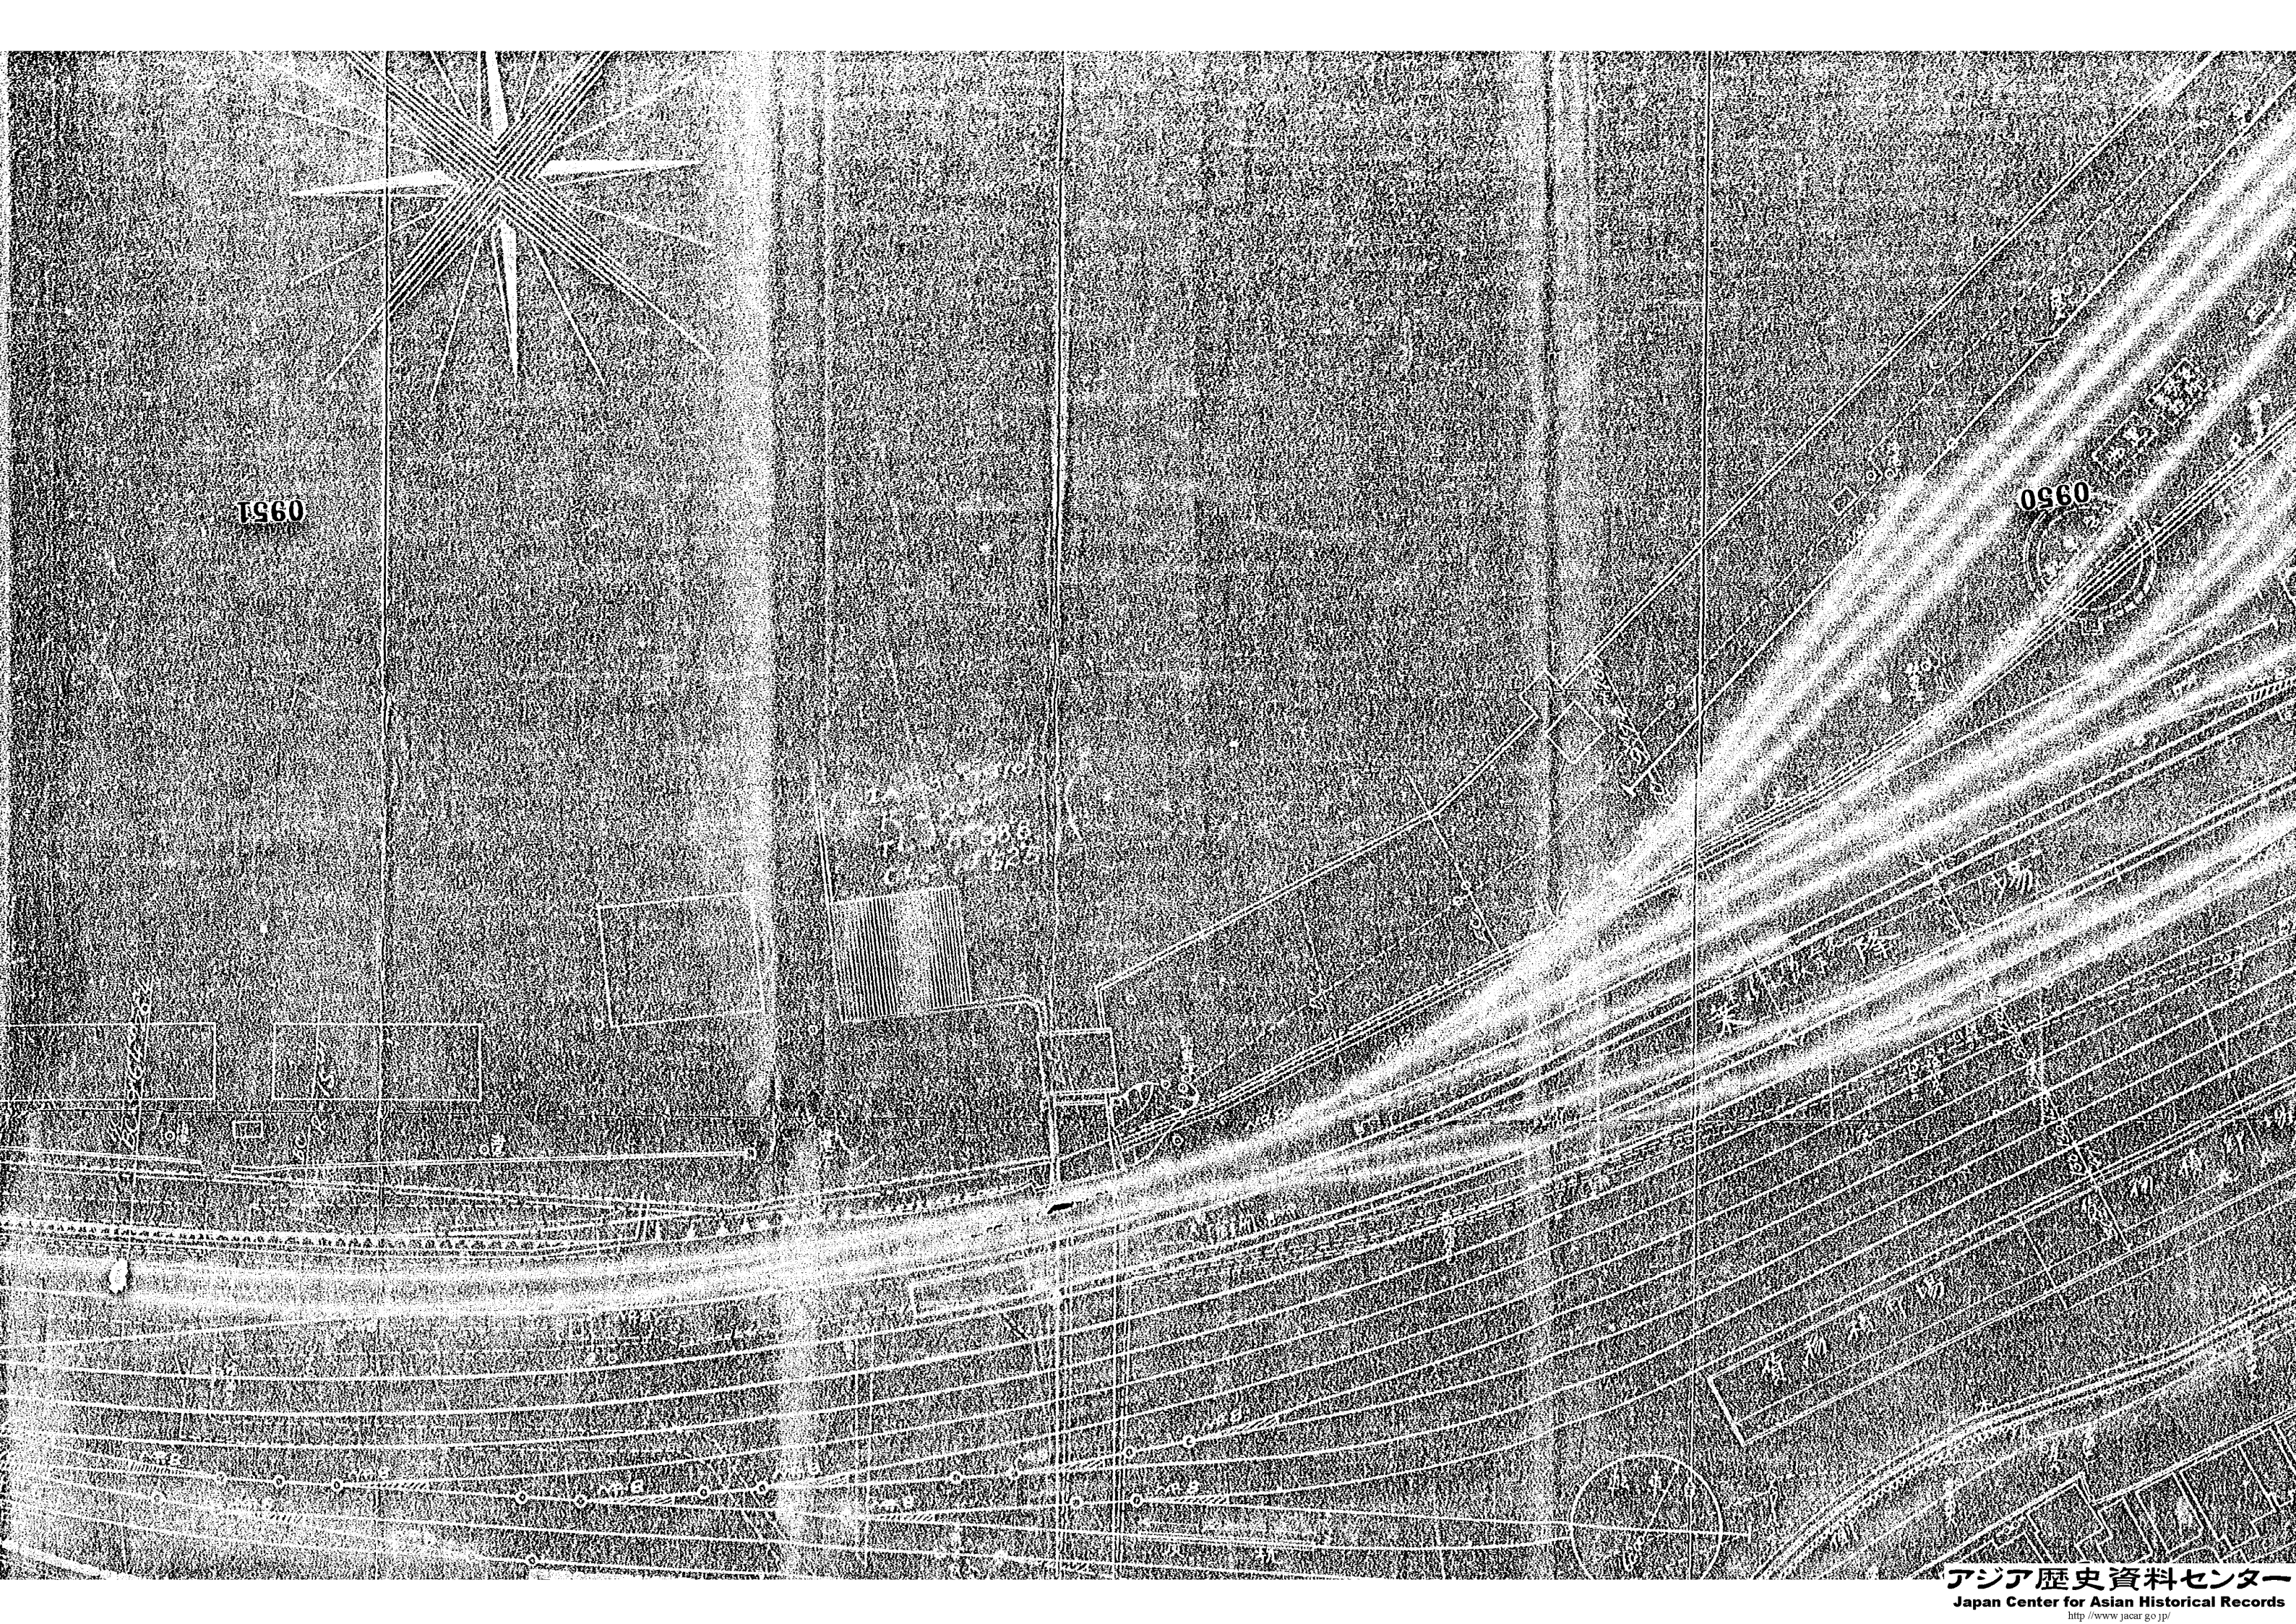


1960

0960

1960

自全地通 地 2-5-10


0952

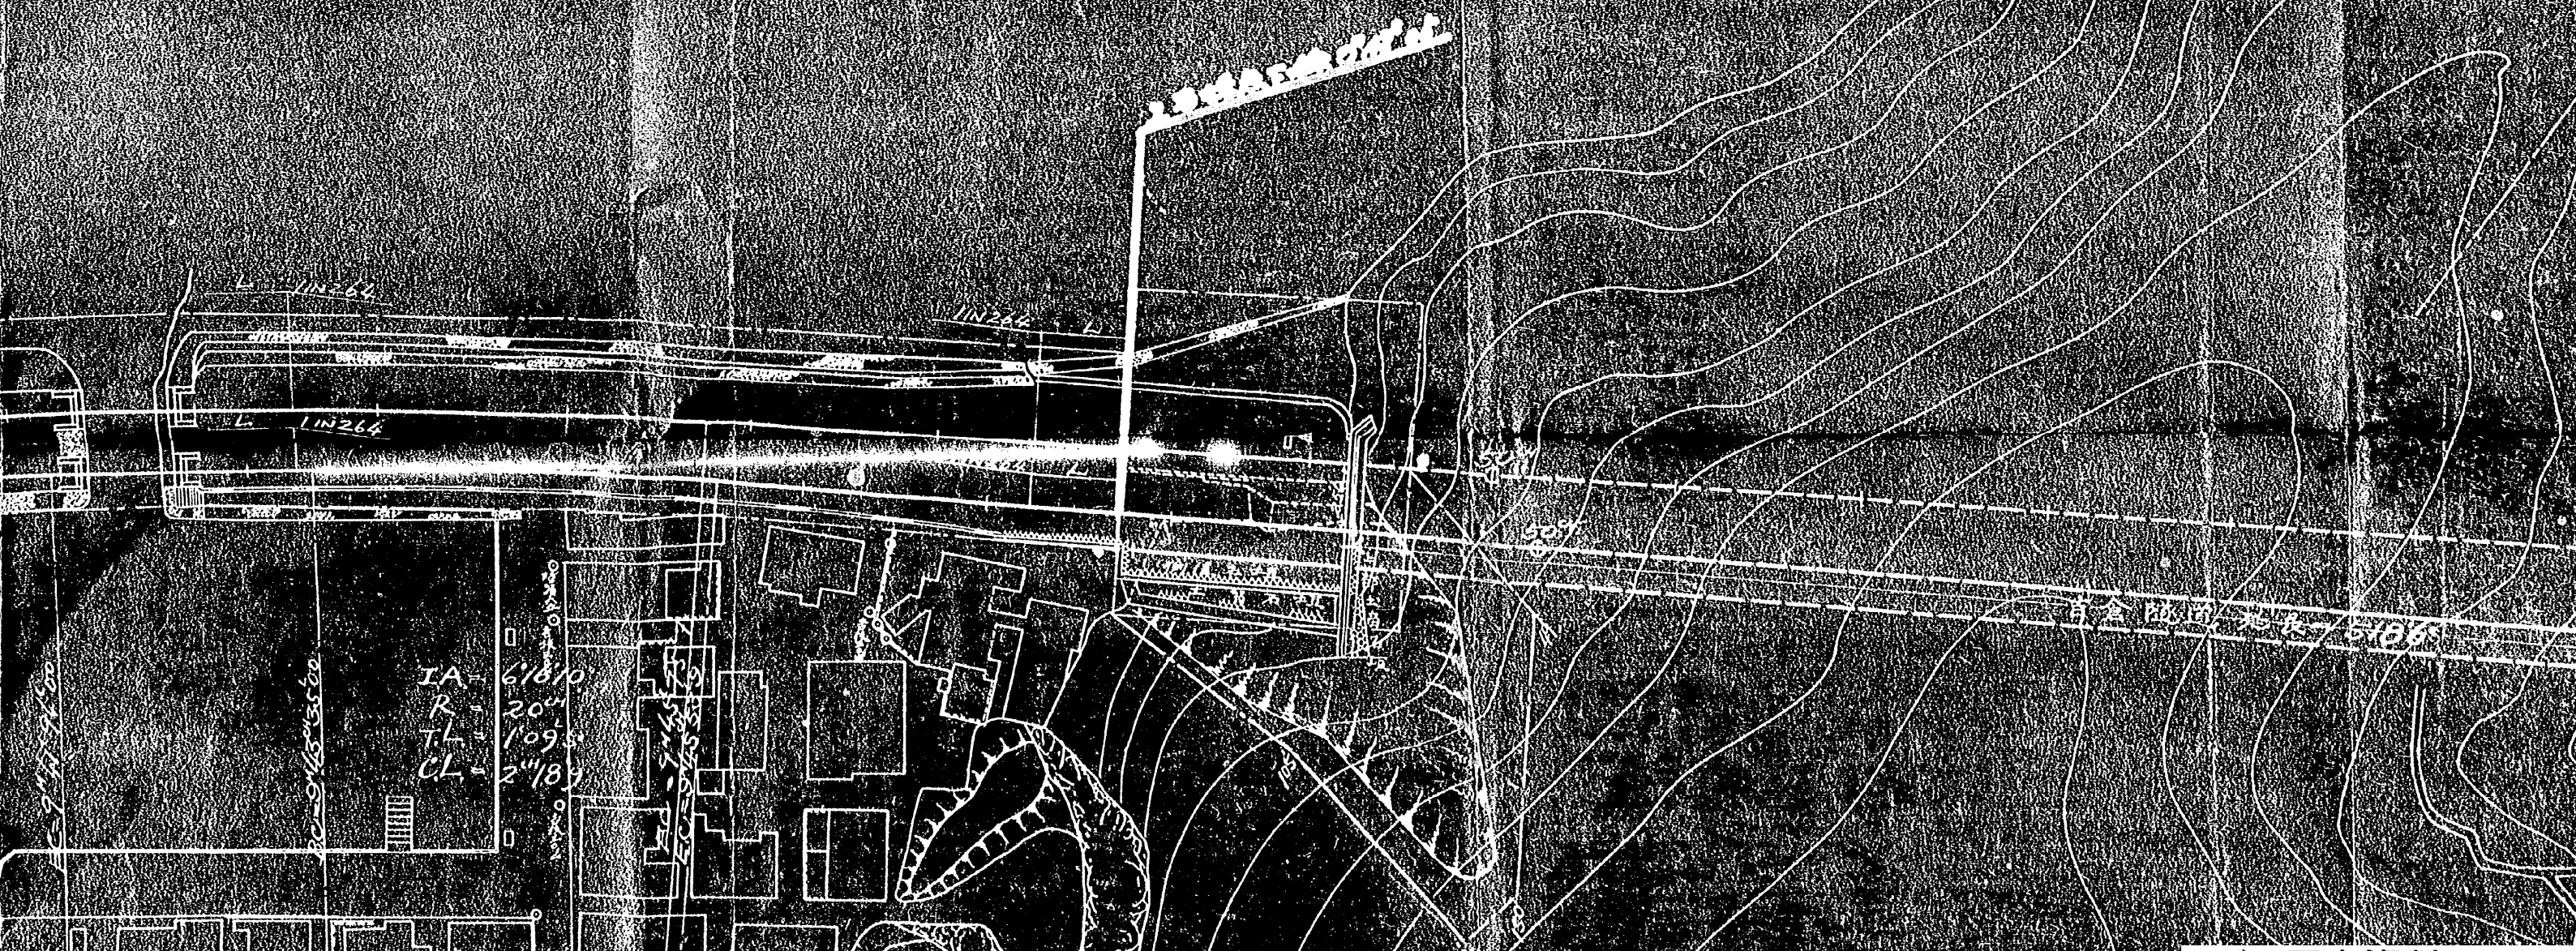


擴張

縮尺以壹吋



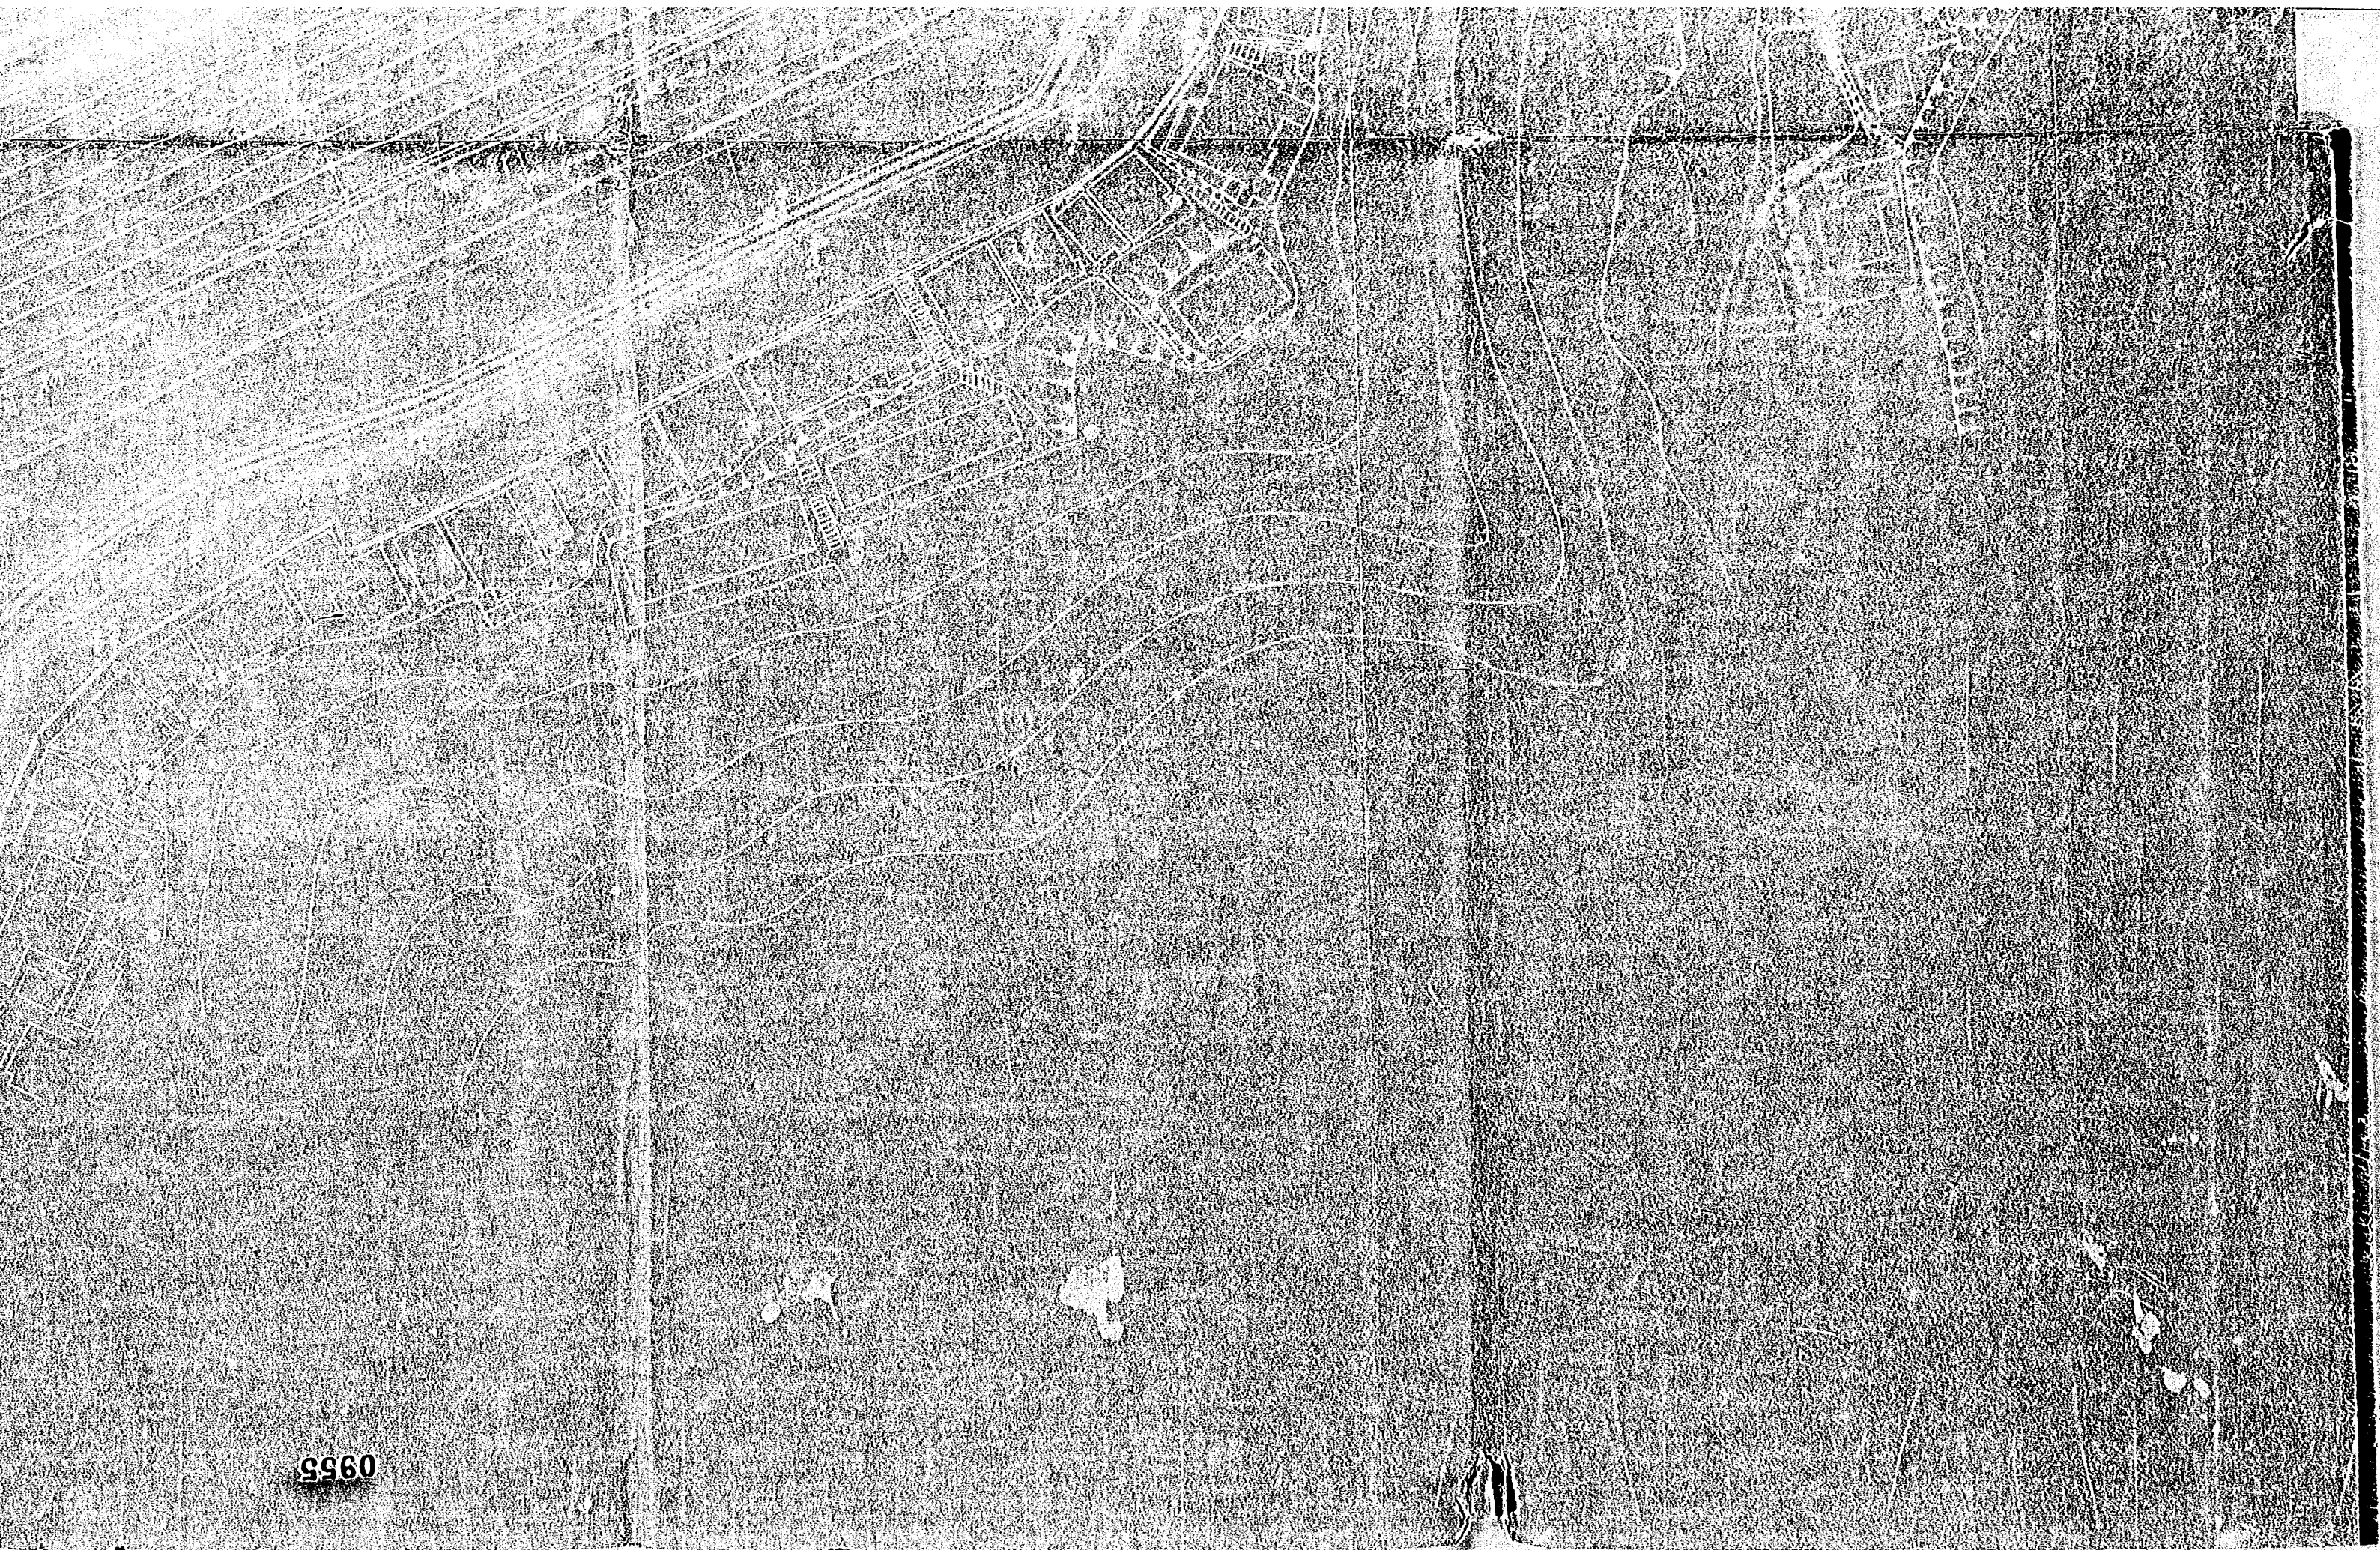


0955

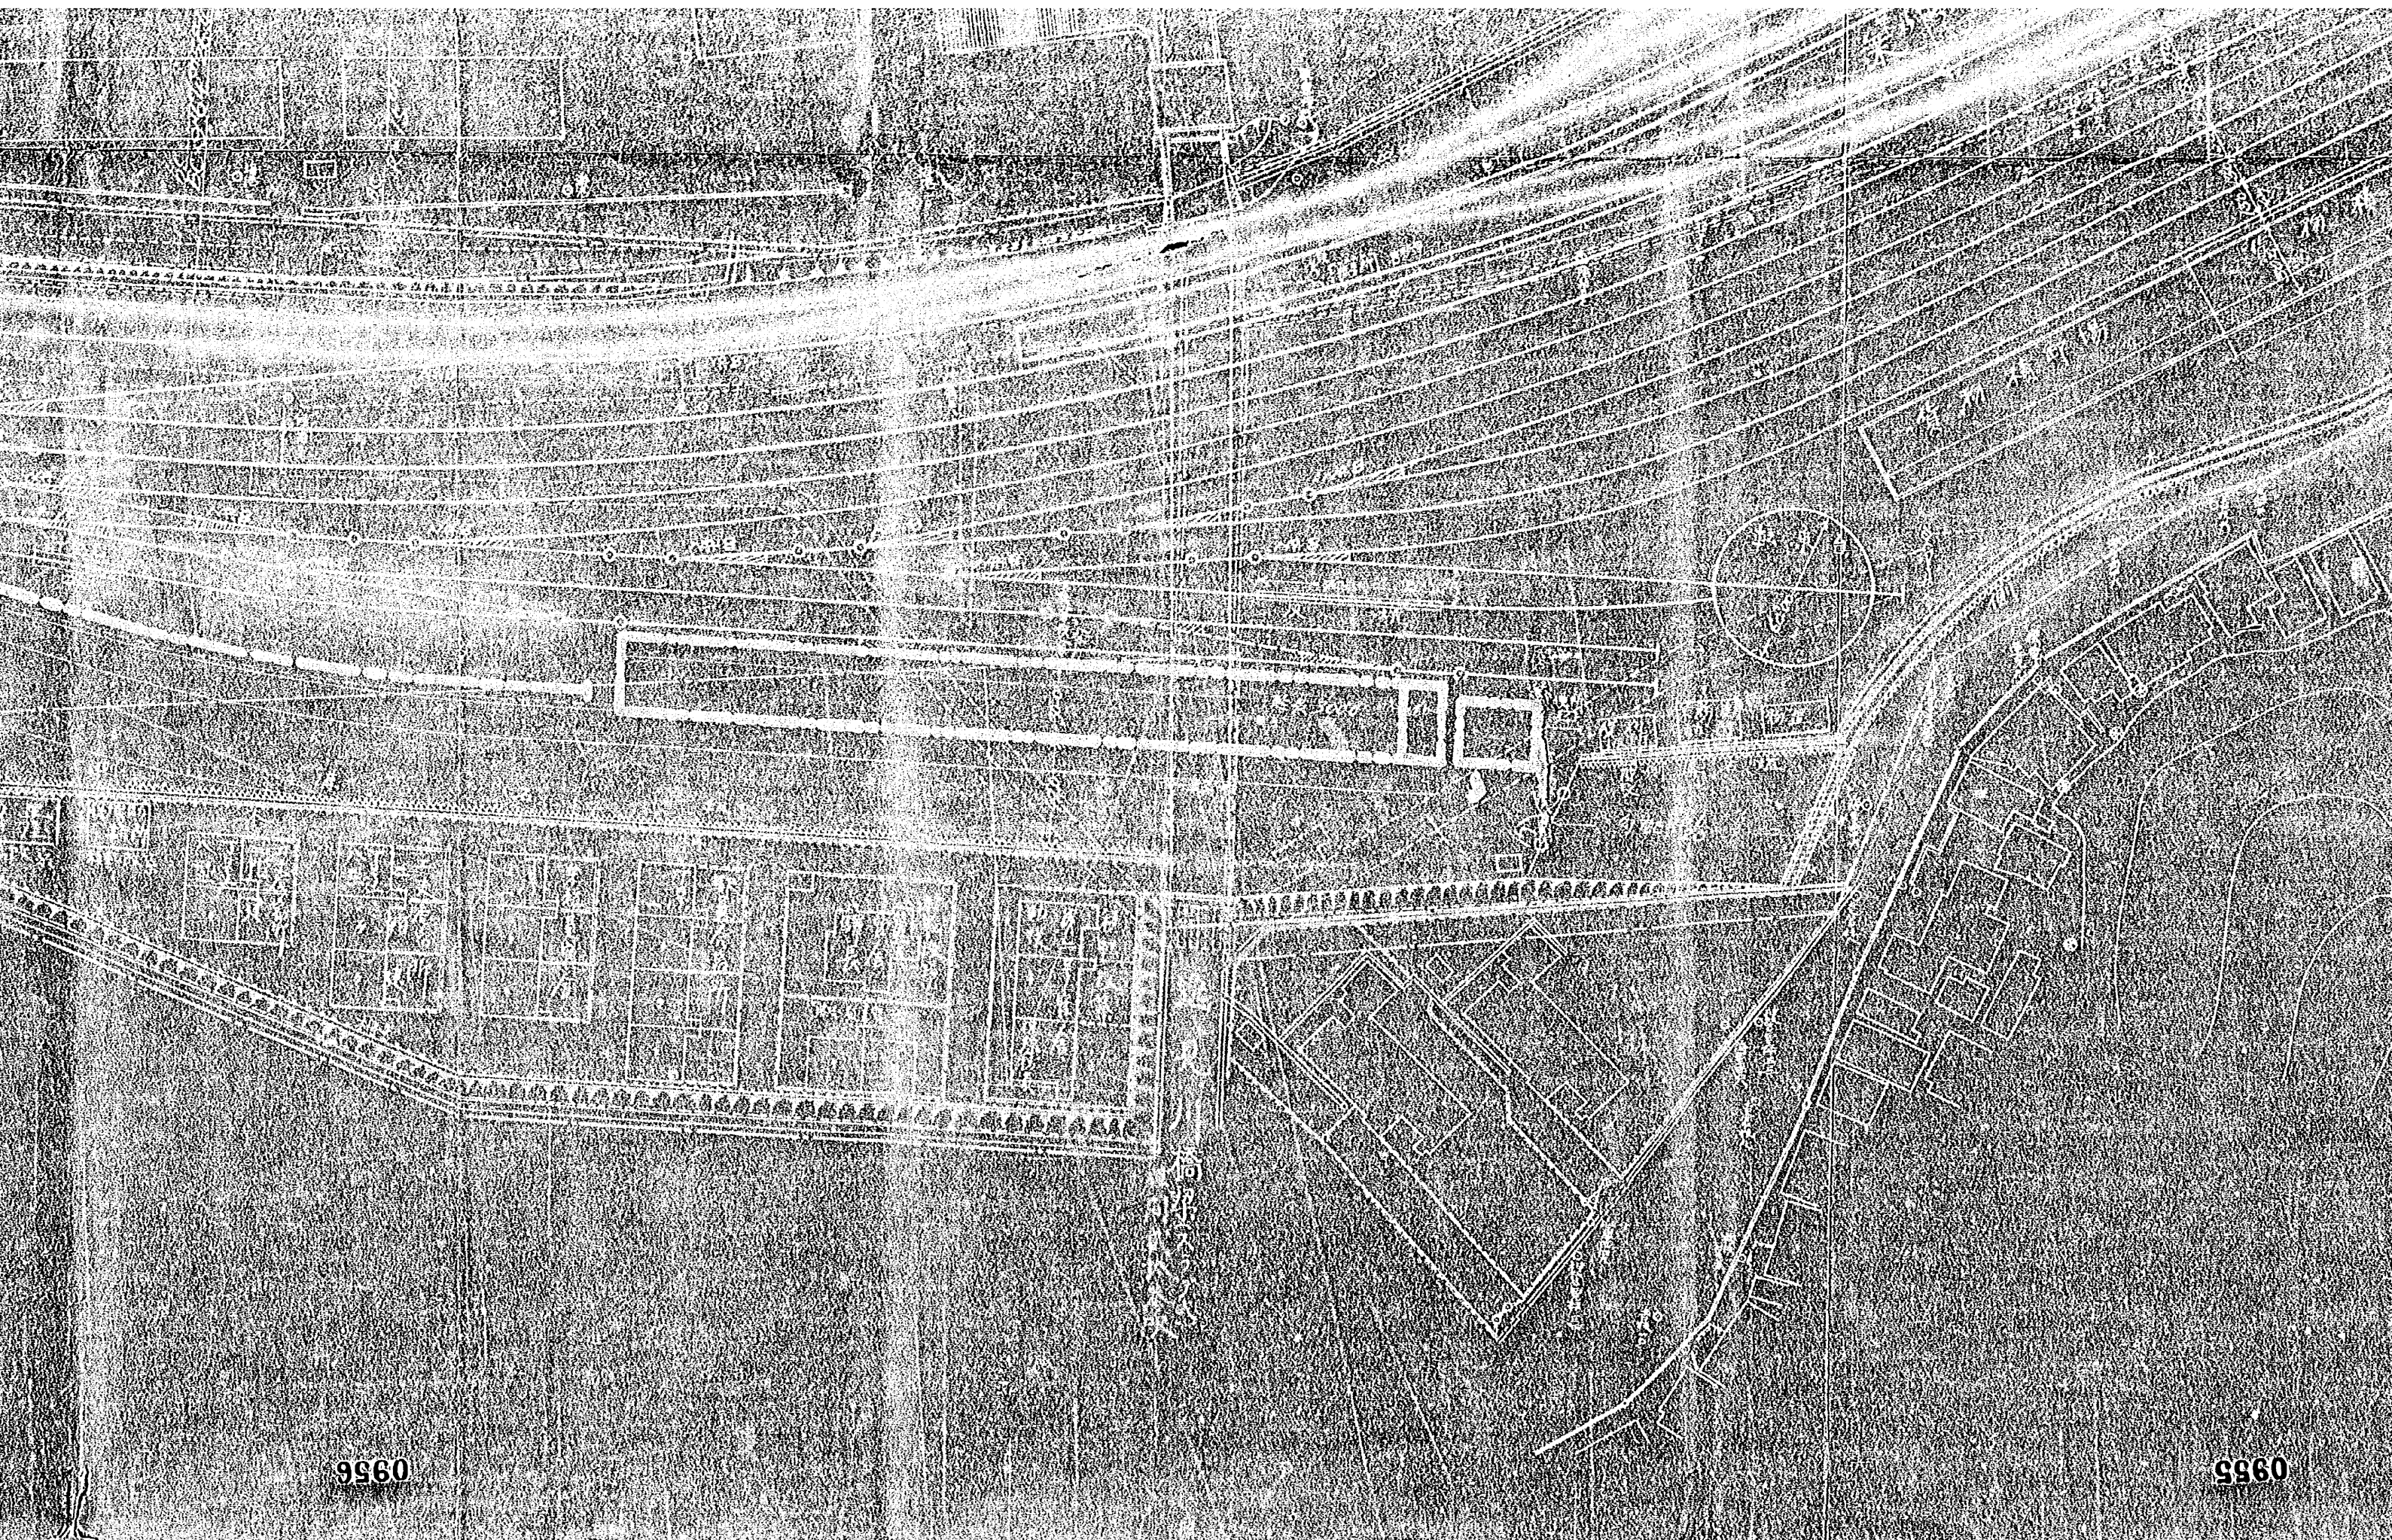


9560

9560

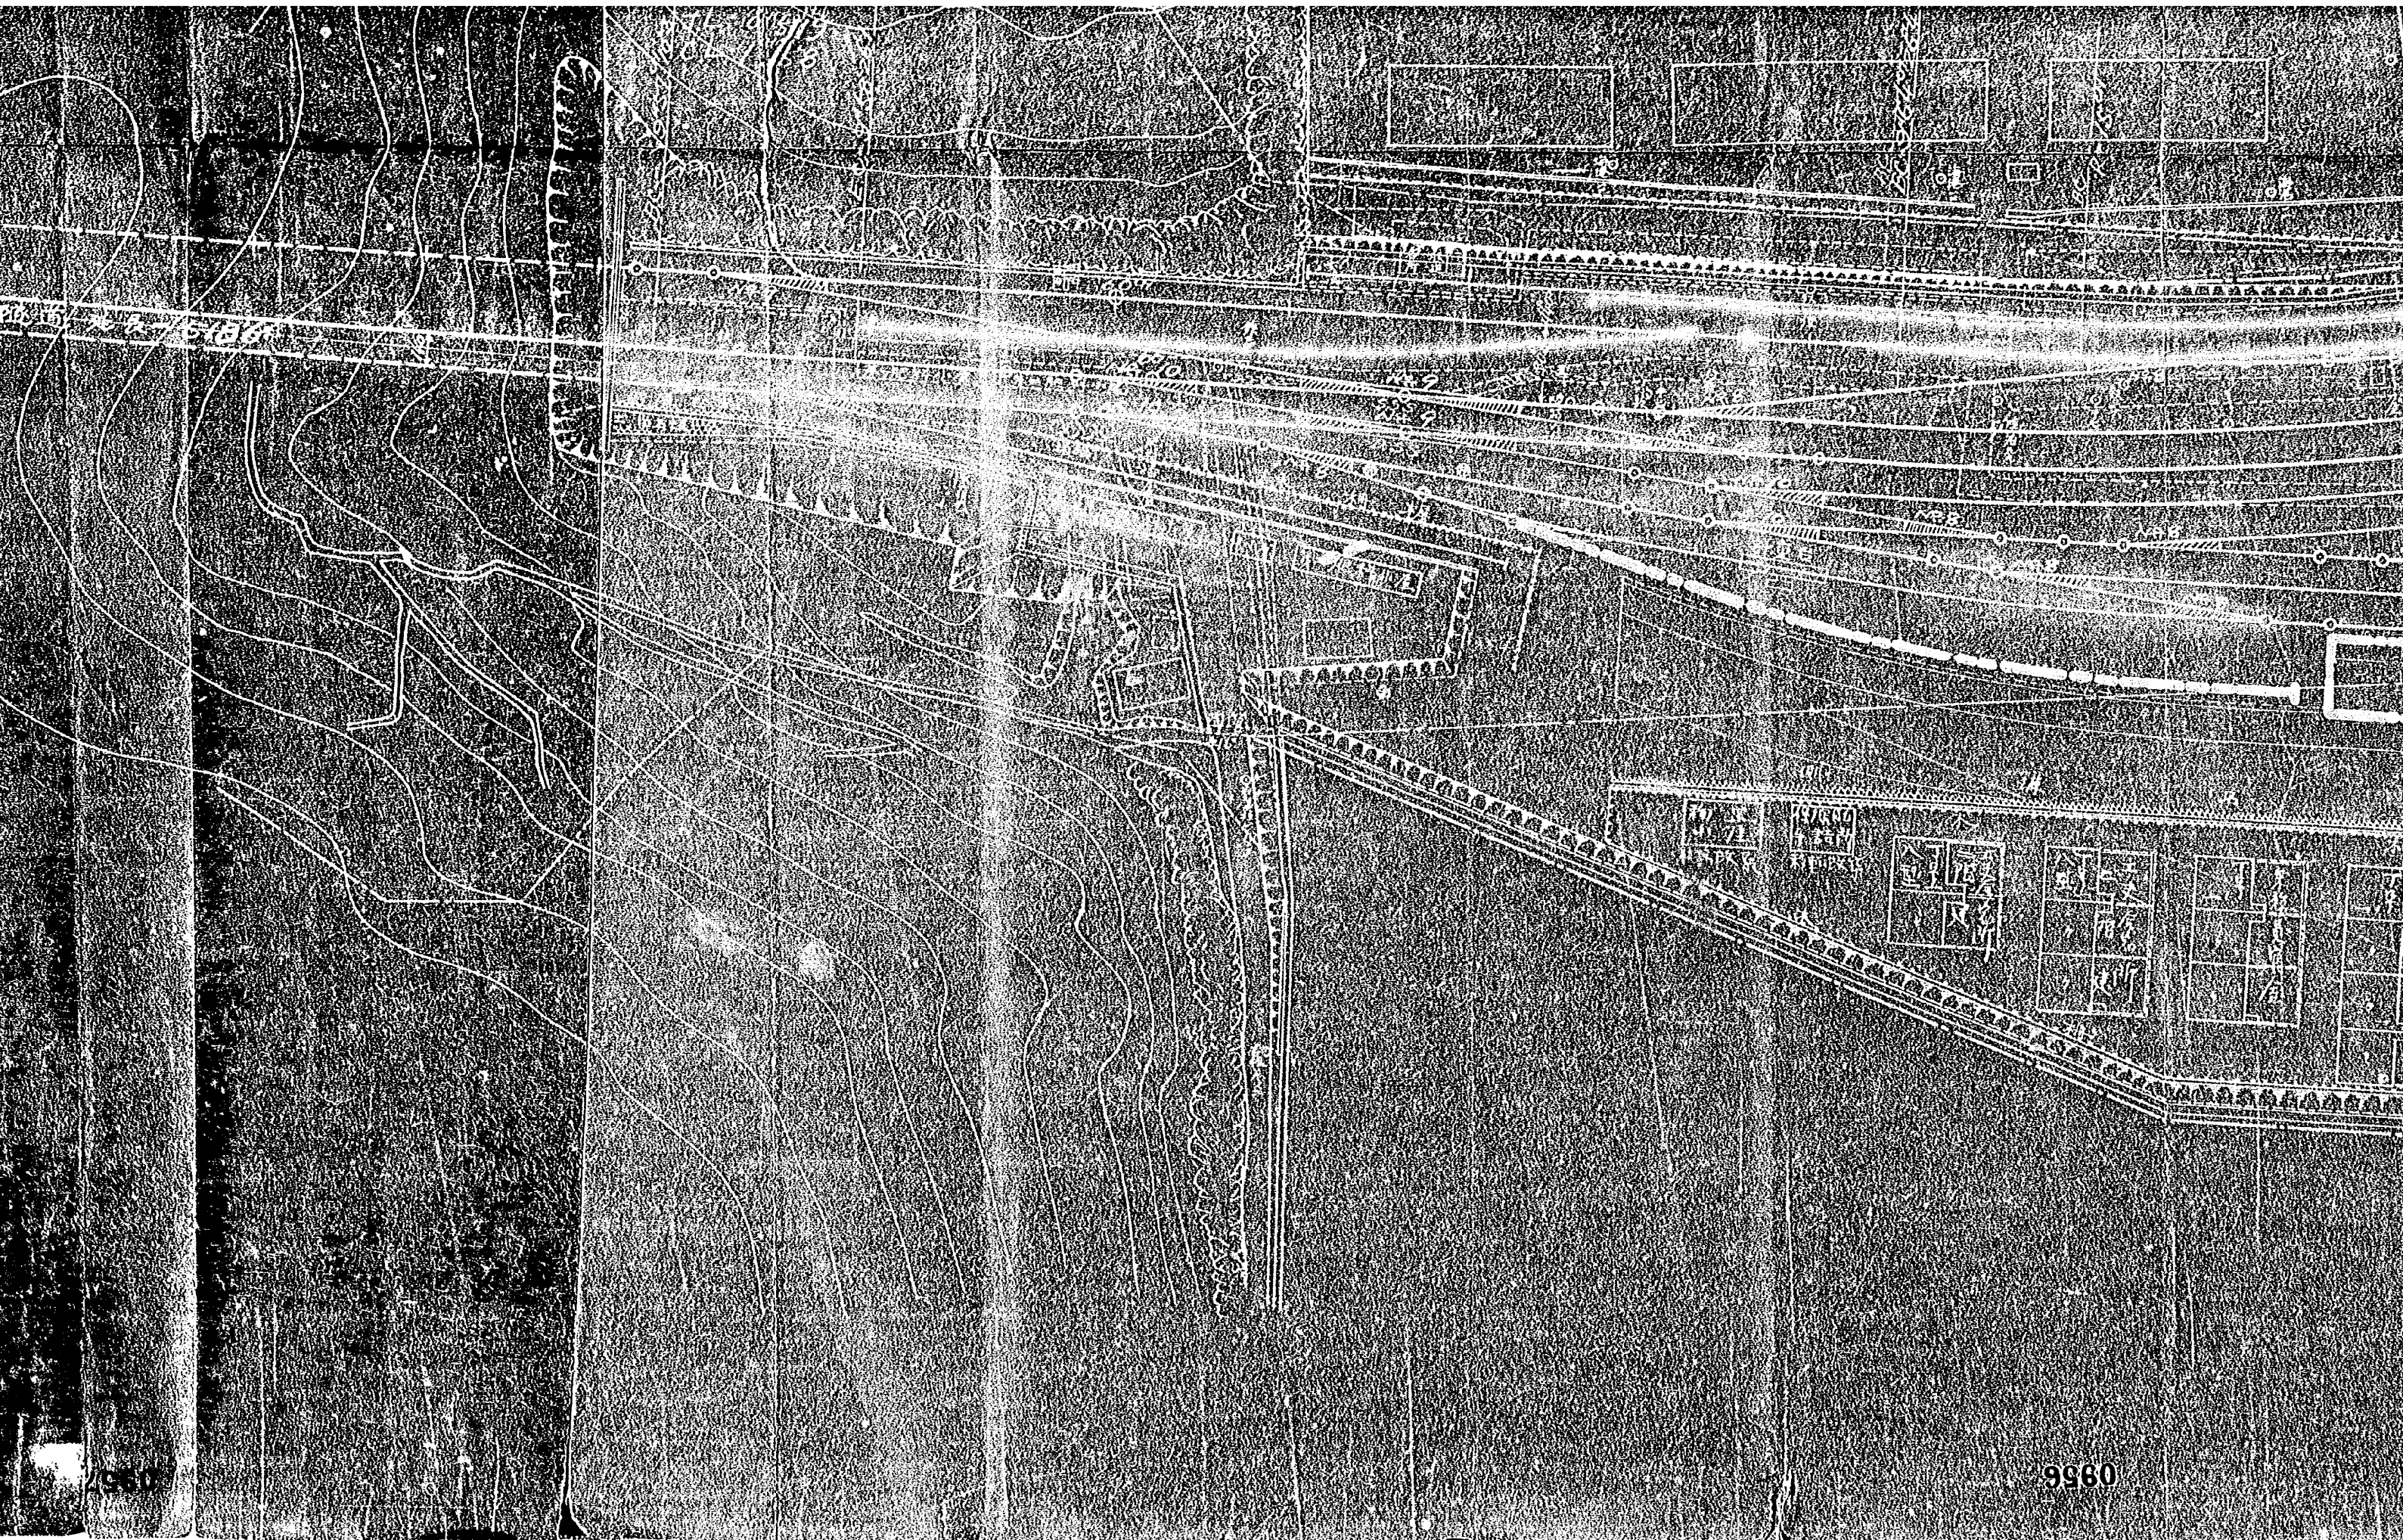

9960

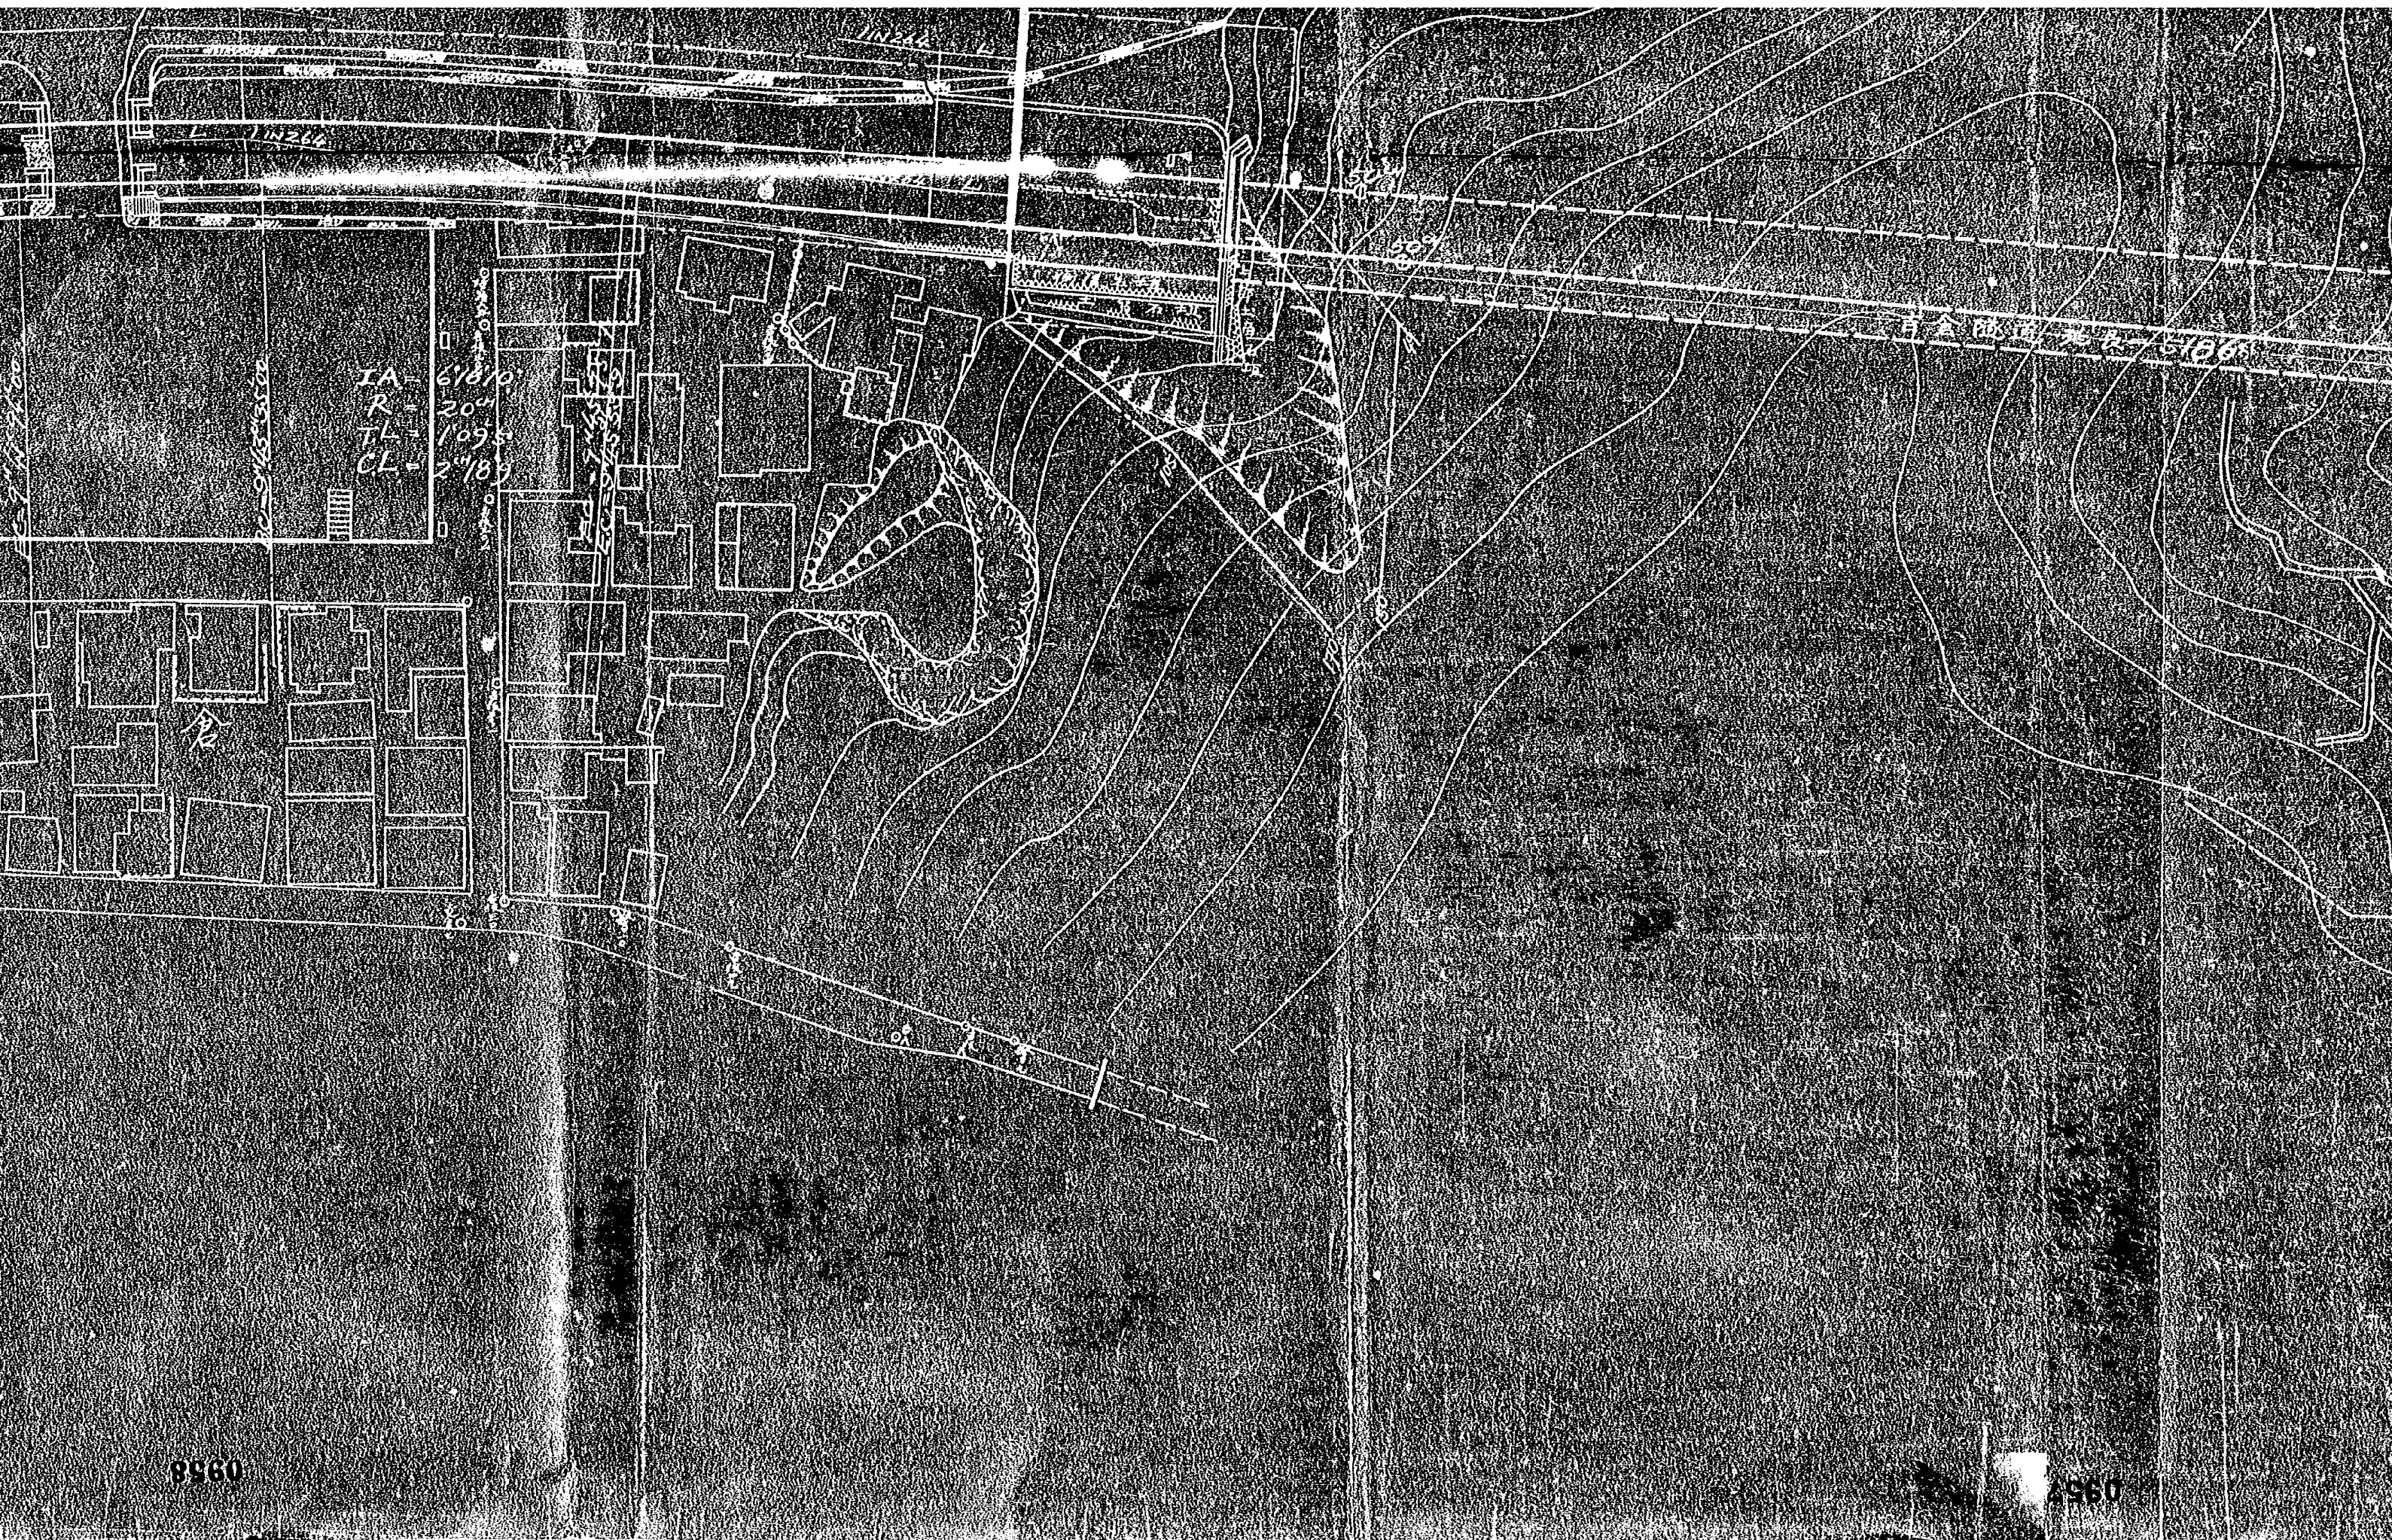

8960

8960

