


4 2.60 1348

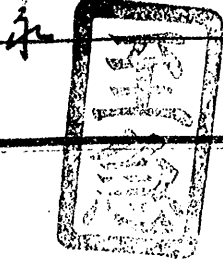

指 取
定 扱

大正 年 月 日 起案

起案者 捺印

青廿八日 捺印

捺印

發付後起 案者捺印

大臣

艦政本部長

總務部長

第一課長

副官

書記官

軍務局長

第一課長

局員

經理局長

第一課長

建築局長

局員

指令案

昭和元年十月廿六日

海軍大臣

青月十日横鎮第二八三号ノ五口ニ大正十五年十月十日附

認許

五八

軍令	艦政	法務	建築	經理	醫務	教育	人事	軍務	官房	局部	受月日	發月日
			建築 15. 12 24 接受									

大官房
21. 6


1005

大正十五年十一月十日

大臣

(終)

海軍大臣

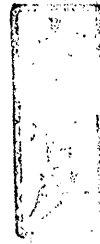

1350

横領第二八三號ノ五〇ノ二

大正十五年十一月十日

横須賀鎮守府司令長

海軍大臣殿

總務部


第一課
第二課

舊軍艦三笠保存工事ニ關スル件

客年七月官房第一一九五號ノ四及本年四月官房第三九七號ノ二ヲ以テ
認許相成候三笠保存工事方案建築部所掌中別紙ノ通變更致度候條御認
許相成度

石上申ス

別紙變更方案書及圖面添

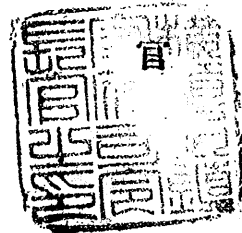


横須賀鎮守府附屬用紙

認本
大

(終)

九七號ノニヲ以テ
變更致度候條御認

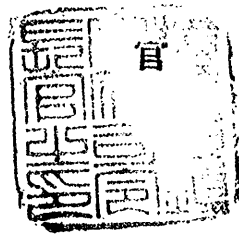

紙用箋附府守鎮賀須横

大正十五年十二月一日

横須賀鎮守府副官



殿

本件土月十二日以前ノ日附シテ御
認許相成心標御取計相成度

1351

元軍艦三笠保存工事変更方案書

一、本工事ハ先大正十四年七月十五日附ケ官房第

一、一九五號ノ四認許ニ依ル方案ヲ変更セシガ今回

更ニ此ノ方案ヲ変更シ右記工事費豫算額ヲ以

テ次ノ諸工事ヲ施行ス

工事費豫算額

墨書ヲ朱書ノ通リ変更ス

一金貳拾壹萬六千貳百五拾圓

工事費総額

一金貳拾壹萬六千貳百五拾圓

工事費総額

内

一金拾五萬參千貳百五拾圓

海面埋立其他建築
工事ニ要スル費額



名	稱	構造	数	量	單	價	金	額	記	事
船	埋立		五八六〇	〇〇〇	一〇〇	六四五六	〇〇〇			
全	護岸	コンクリート 方塊造	二四八	〇〇〇	二二八	五六五四	〇〇〇			
全	下水	土管	二四八	〇〇〇	二二七	五六四三	〇〇〇			
全	雜工事		七〇	〇〇〇	二八五	二〇〇	〇〇〇			
全	計									一項費
							五三二五〇	〇〇〇		
							三三二九七	四四〇		
							三三二八〇	〇〇〇		
							二〇〇	〇〇〇		
							五六四三	〇〇〇		
							五六五四	〇〇〇		
							六四九七六	〇〇〇		
							六四五六	〇〇〇		

内譯

一、金拾五萬四千九百六圓七拾四錢
 二、金六萬參千圓
 三、金六萬壹千參百四拾參圓貳拾六錢

海面埋立其他建築工事
 必要ノ費額
 下甲板以下船体内部
 砂子填充スル必要ノ費額

附 箋 紙

大正 年
 雜工事
 下水

記事

他建築工事
費額
以下附体内部
費額

一項費

水、下水、排水、上陸場、電燈、電話、火事、給水、電路、水道、電路取付、火事給水、電路取付、火事給水、電路取付、火事給水

附 箋 紙

大正 年 月 日

海軍省建築局

新市、上陸場、電燈取付、電路取付、火事給水、電路取付、火事給水

1354

合計	合計	合	船体内部 砂換充	計
		一六、七七〇、〇〇〇	一七、〇〇〇、〇〇〇	
		三六五八	三七、〇六〇	
二一六、二五〇、〇〇〇	二一六、二五〇、〇〇〇	六一、三四三、二六〇	六三、〇〇〇、〇〇〇	一五四、九〇六、七四〇
		二項費	二項費	一項費

一 船体内部下甲板以下ニ約一六、七七〇立米ノ砂ヲ「エセクター」ヲ便
用シ注撥填充ス

一 船体周囲ニ鎮守府裏山ニテ採取シタル土石約五八、六六〇立

米ヲ運搬放捨シテ別圖ノ通り船体全長ニ亘リテ船体ト

陸岸トノ間ヲ埋立テ尚船体外海側ヲ舷側ニ沿ヒ舷側ヨリ

四米外側ニ埋立テ、埋立地全沿岸ニ延長約貳四八米ノ混

凝土方塊造一割勾配ノ護岸石垣ヲ築造ス又下水ハ


船体上部ヨリノ雨水及便所ヨリノ下水等ヲ海中ニ放流ス
 一、雑工事トシテ船体繫留位置変更、先ニ柵、便所、船体昇
 降場及下水新設、火薬粉碎、電話架設、水道敷設及
 靴洗槽新設ヲナシ、工事施行上ノ支障物件、移転仮設
 物建築ヲナス。


元軍艦三笠保存工事費豫算調書
 一金貳拾壹万六千貳百五拾圓 豫算総額
 内譯

金額	金額	工事名	記
一〇八八〇〇	〇〇〇	海面埋立費	内 四四〇〇〇〇 右 五五〇〇〇〇 雑工事
三二二二	九三三	火薬粉砕費	雑工事
一〇五〇〇	〇〇〇	合	右
六〇〇〇	〇〇〇	履火薬	内 四五〇〇〇〇 右 一五〇〇〇〇 雑工事
二九九〇	九七〇	領受材料運送料	雑工事
二六〇〇	〇〇〇	給水設備	右
三六九〇	〇〇〇	便所新設	右
一〇九六	六六二	柵新設	右
六八四〇	〇〇〇	セメント	護岸工事

八九一	〇〇〇	コンクリート	護岸工事
四六二八	三〇〇	砂利	左
五四九	九一〇	電線懸架設	雑工事
五八二七	〇〇〇	継体内部砂填充 下水新設	左
一八五	〇〇〇	靴洗槽新設	左
七二	〇〇〇	左 給水設備	左
五、三四三	二六〇	継体内部砂填充	継体内部砂填充
二、五〇〇	〇〇〇	港防部へ移用済	雑工事
六、九〇〇	〇〇〇	経理部へ移用済	左
一、五〇〇	〇〇〇	工務部へ移用済 (内 〇〇〇部へ移用済)	左
八〇〇	〇〇〇	経理部へ移用済	左
一、四三〇	七〇〇	建設部雑費へ (款別其他)	左
六三三	二七六	現 残 額	

分割撮影ターゲット


分割した 部分の撮 影順序	<table border="1" data-bbox="635 416 995 734"><tr><td>7</td><td>8</td><td>9</td></tr><tr><td>4</td><td>5</td><td>6</td></tr><tr><td>1</td><td>2</td><td>3</td></tr></table>	7	8	9	4	5	6	1	2	3
7	8	9								
4	5	6								
1	2	3								
分割撮影 した 理由	A 3判以上のため									
<p>上記のとおり分割撮影したことを 証明する</p> <p>12年 5月 9日</p> <p>主務者又は 撮影立会者 三浦 悟 </p>										

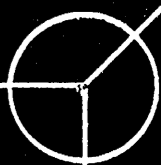



建工
横須賀

元軍艦三笠保存工事要

費目

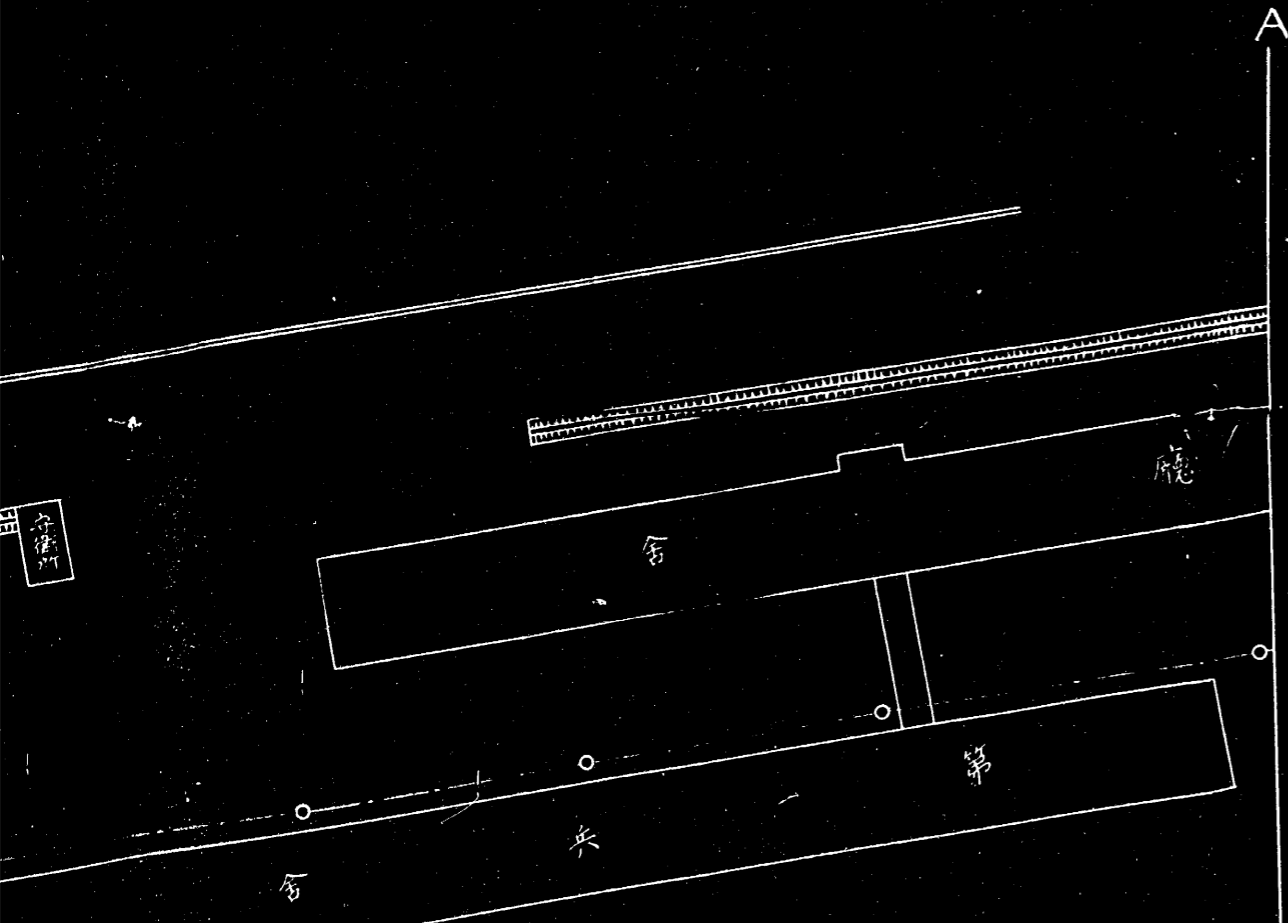


9

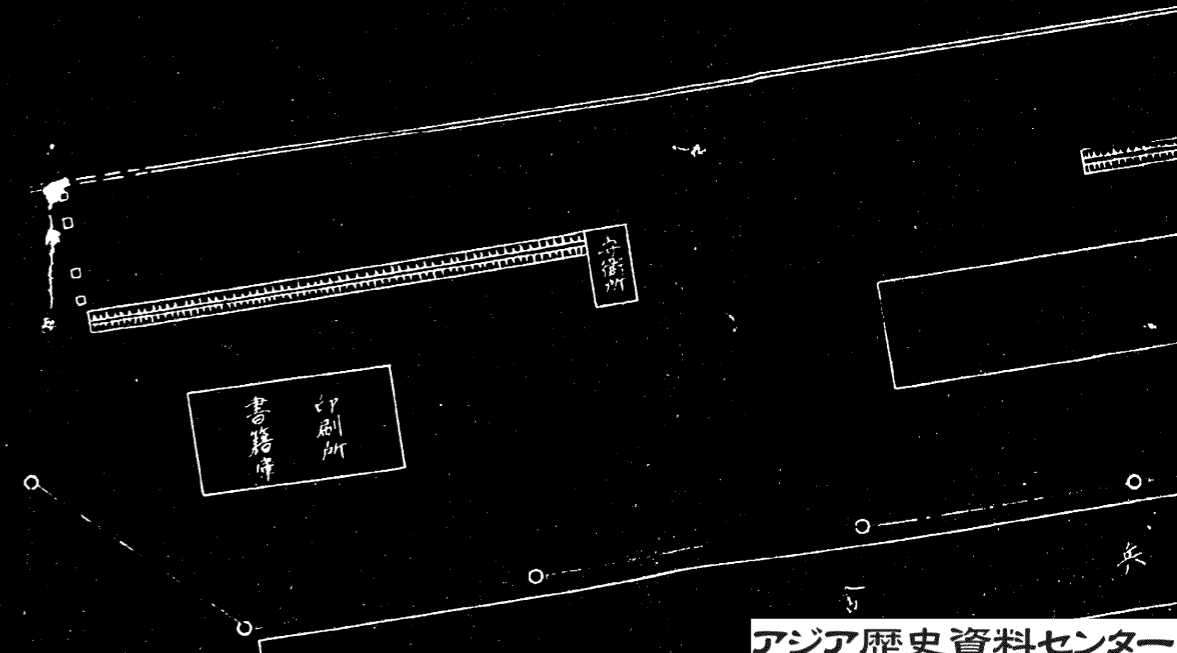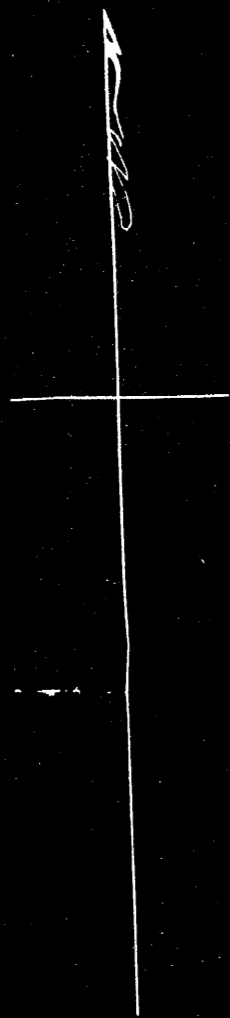

1361


0981

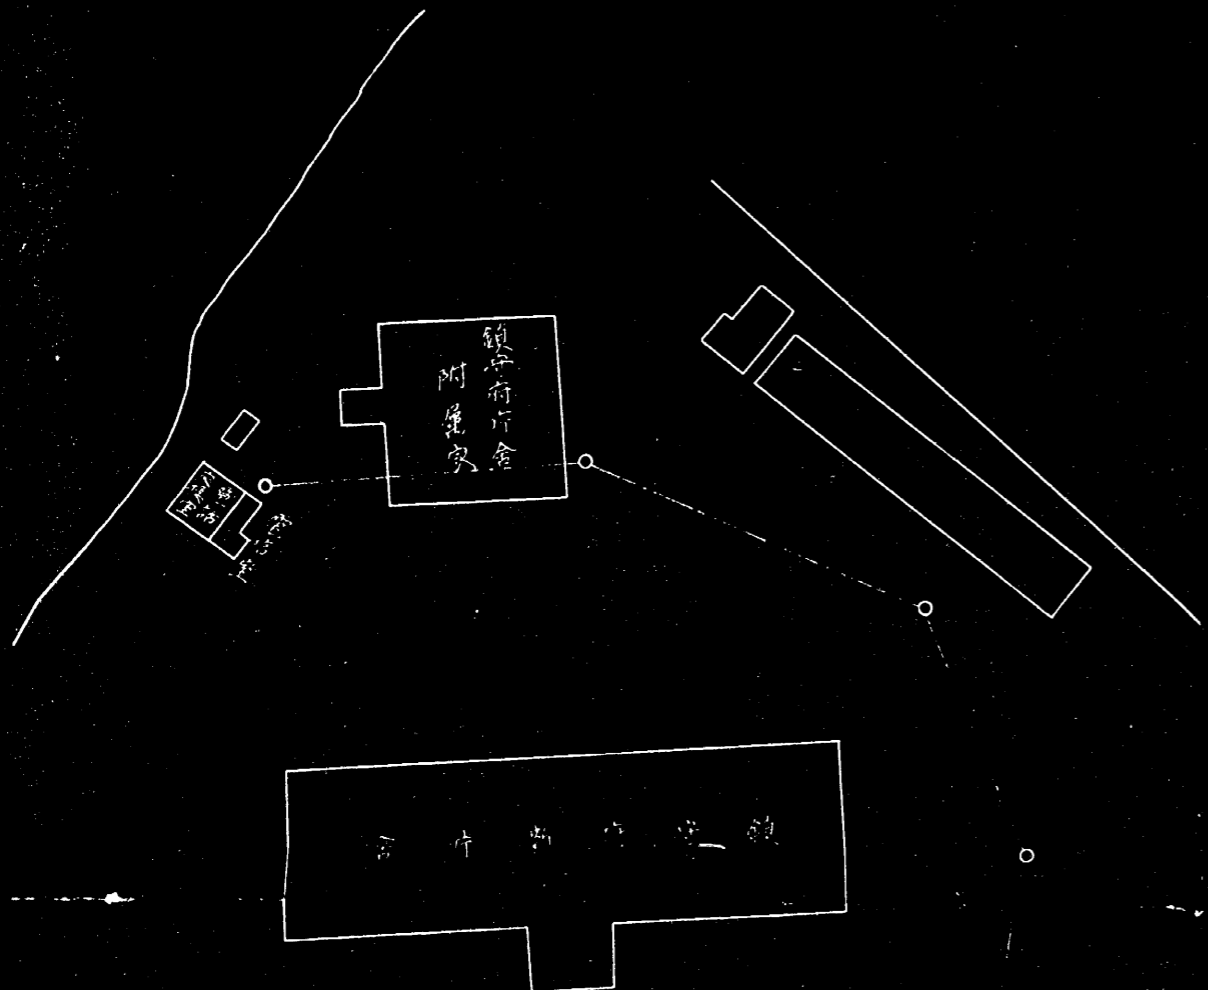


費目

存工事要領変更圖

縮尺 六百分之一

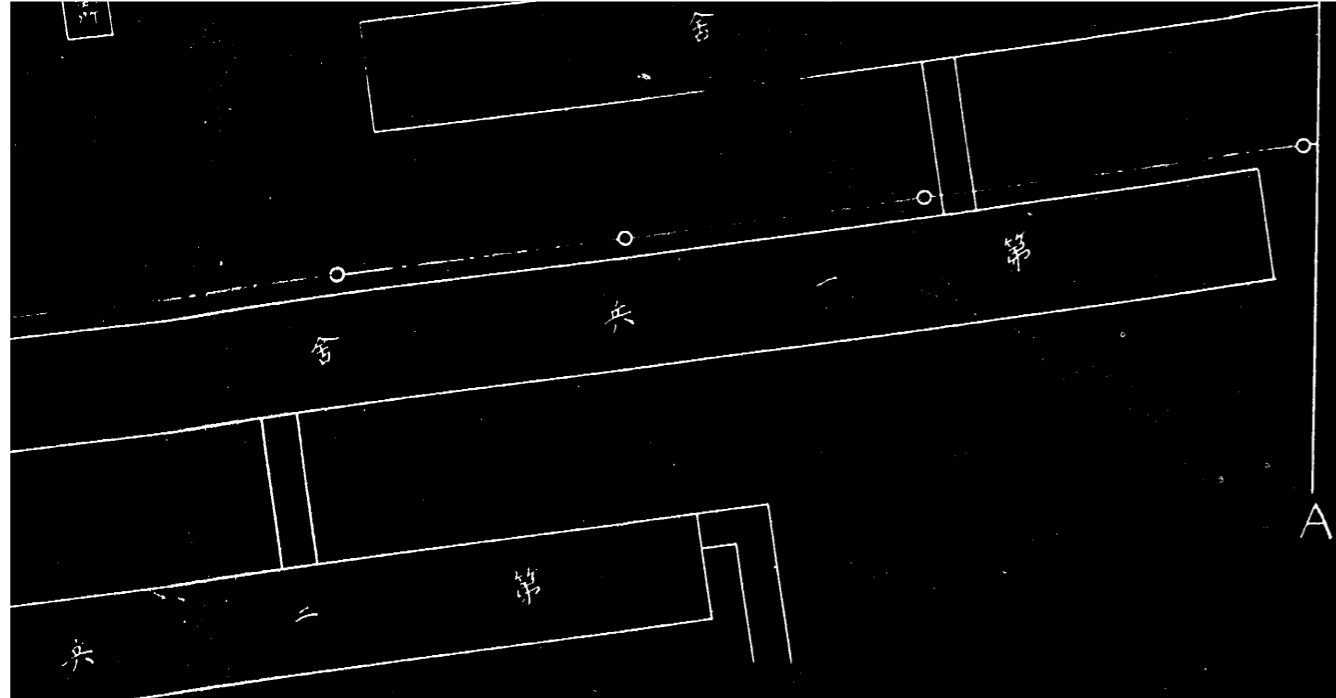

1362

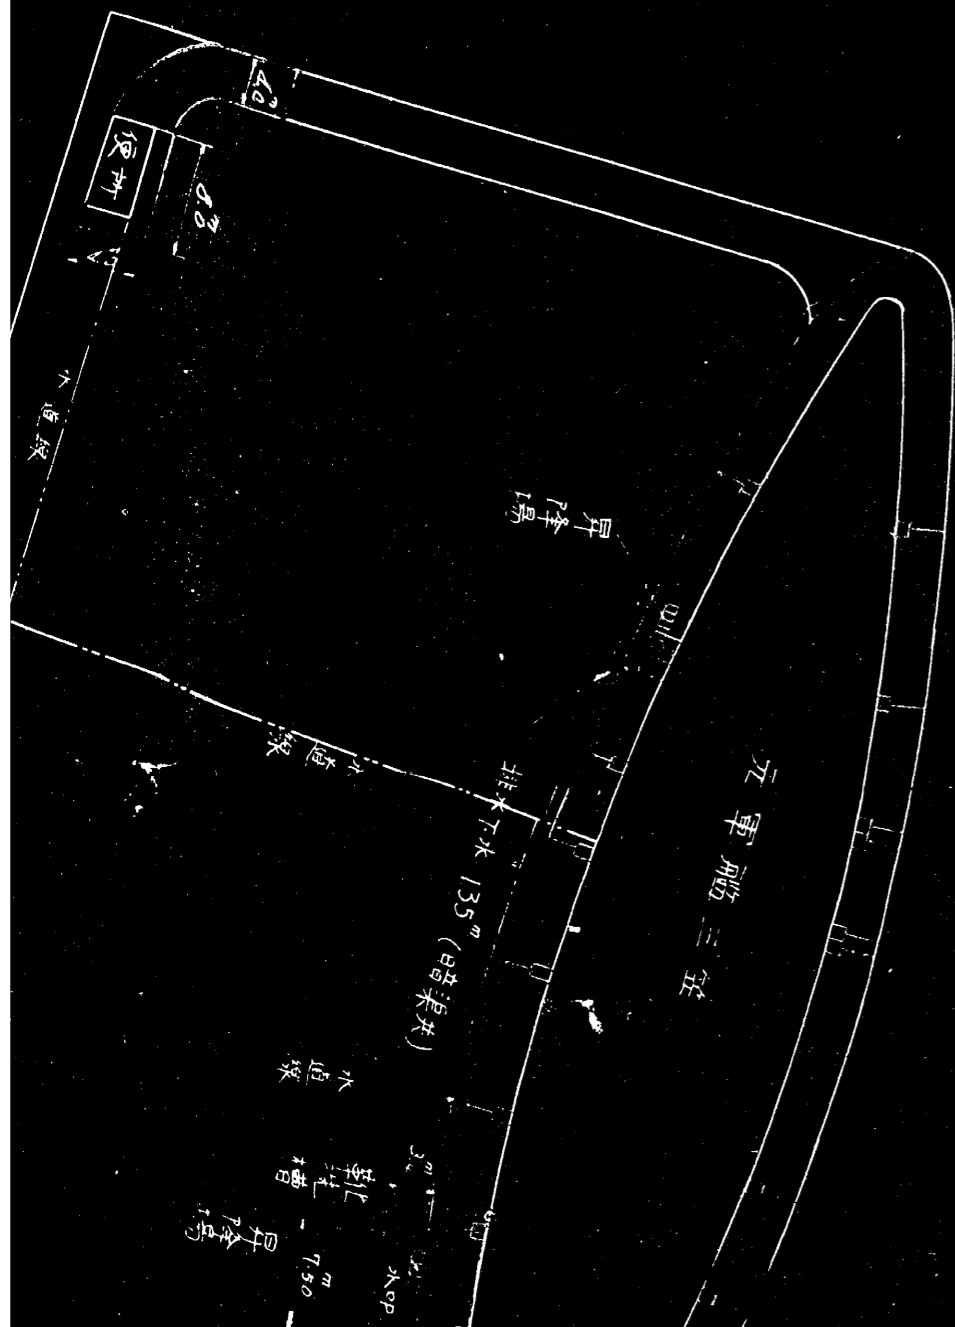

1363

印刷所
書格所

衛所

1362

兵舎

第

兵

城

門

便所

水道線

丹降場

下宿

水道線

推下水 135m (暗渠)

水道線


丹降場
750
水戸


庫

鑄造工場



1364

1363

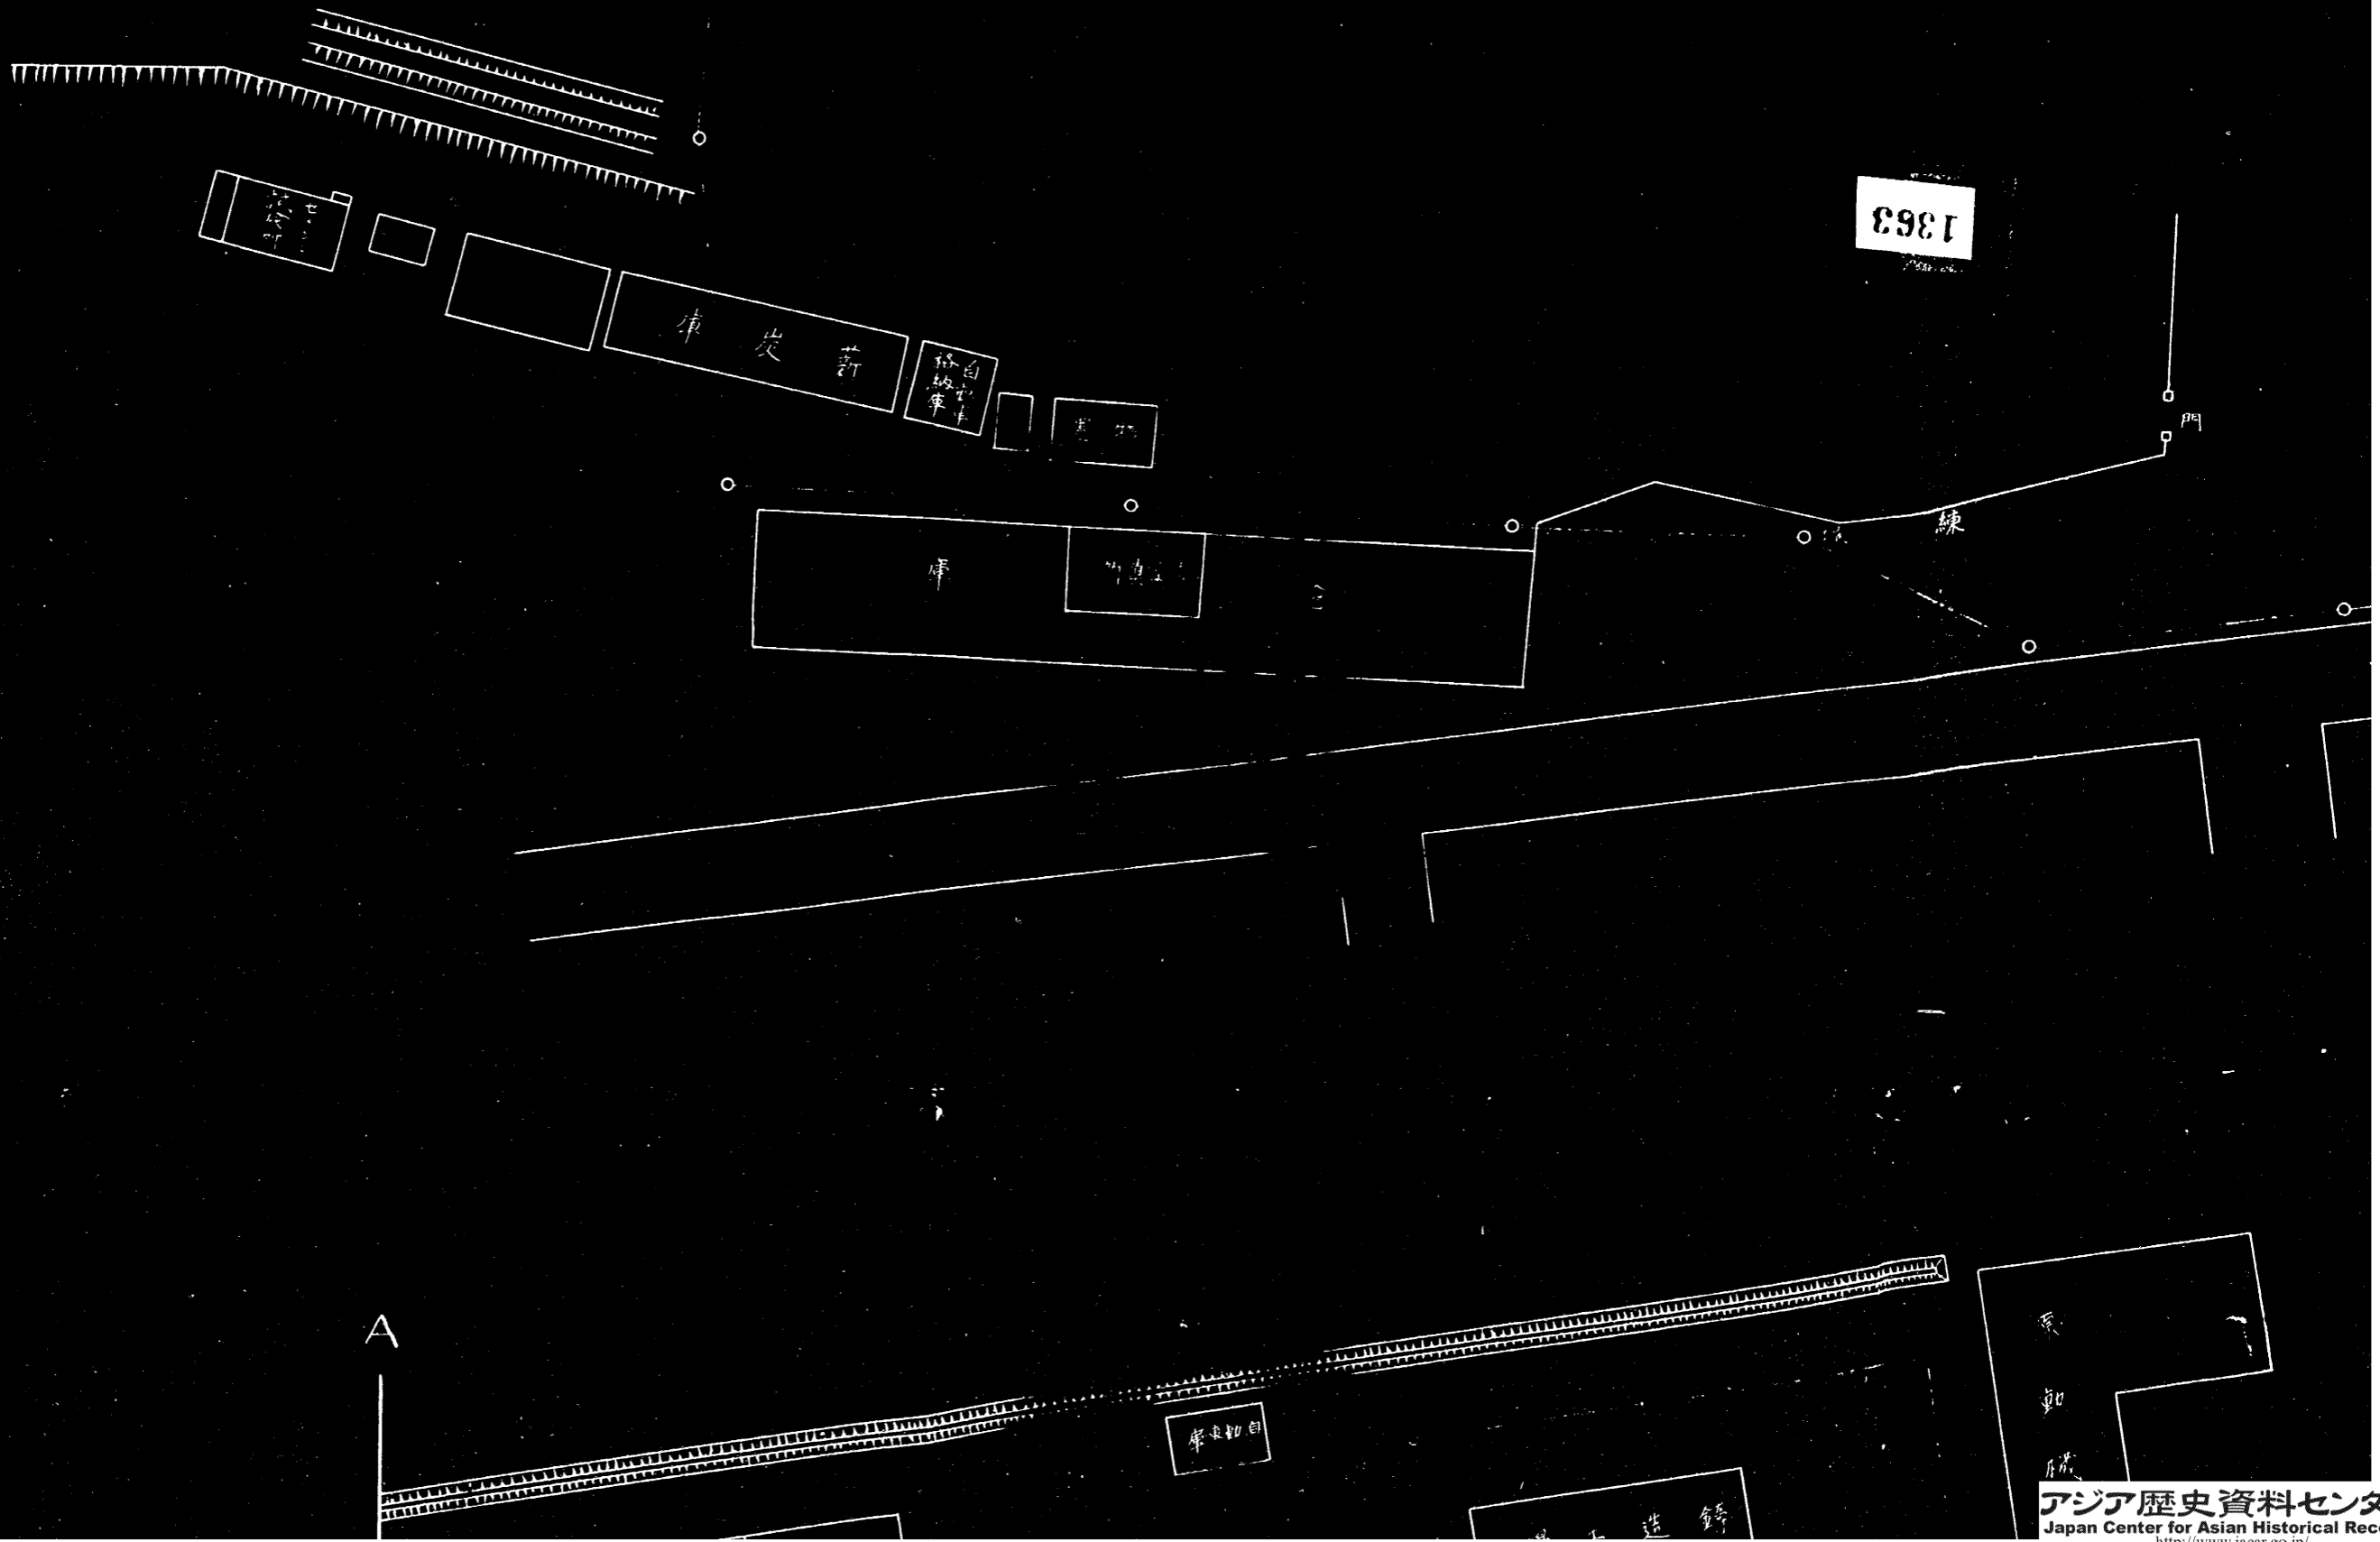

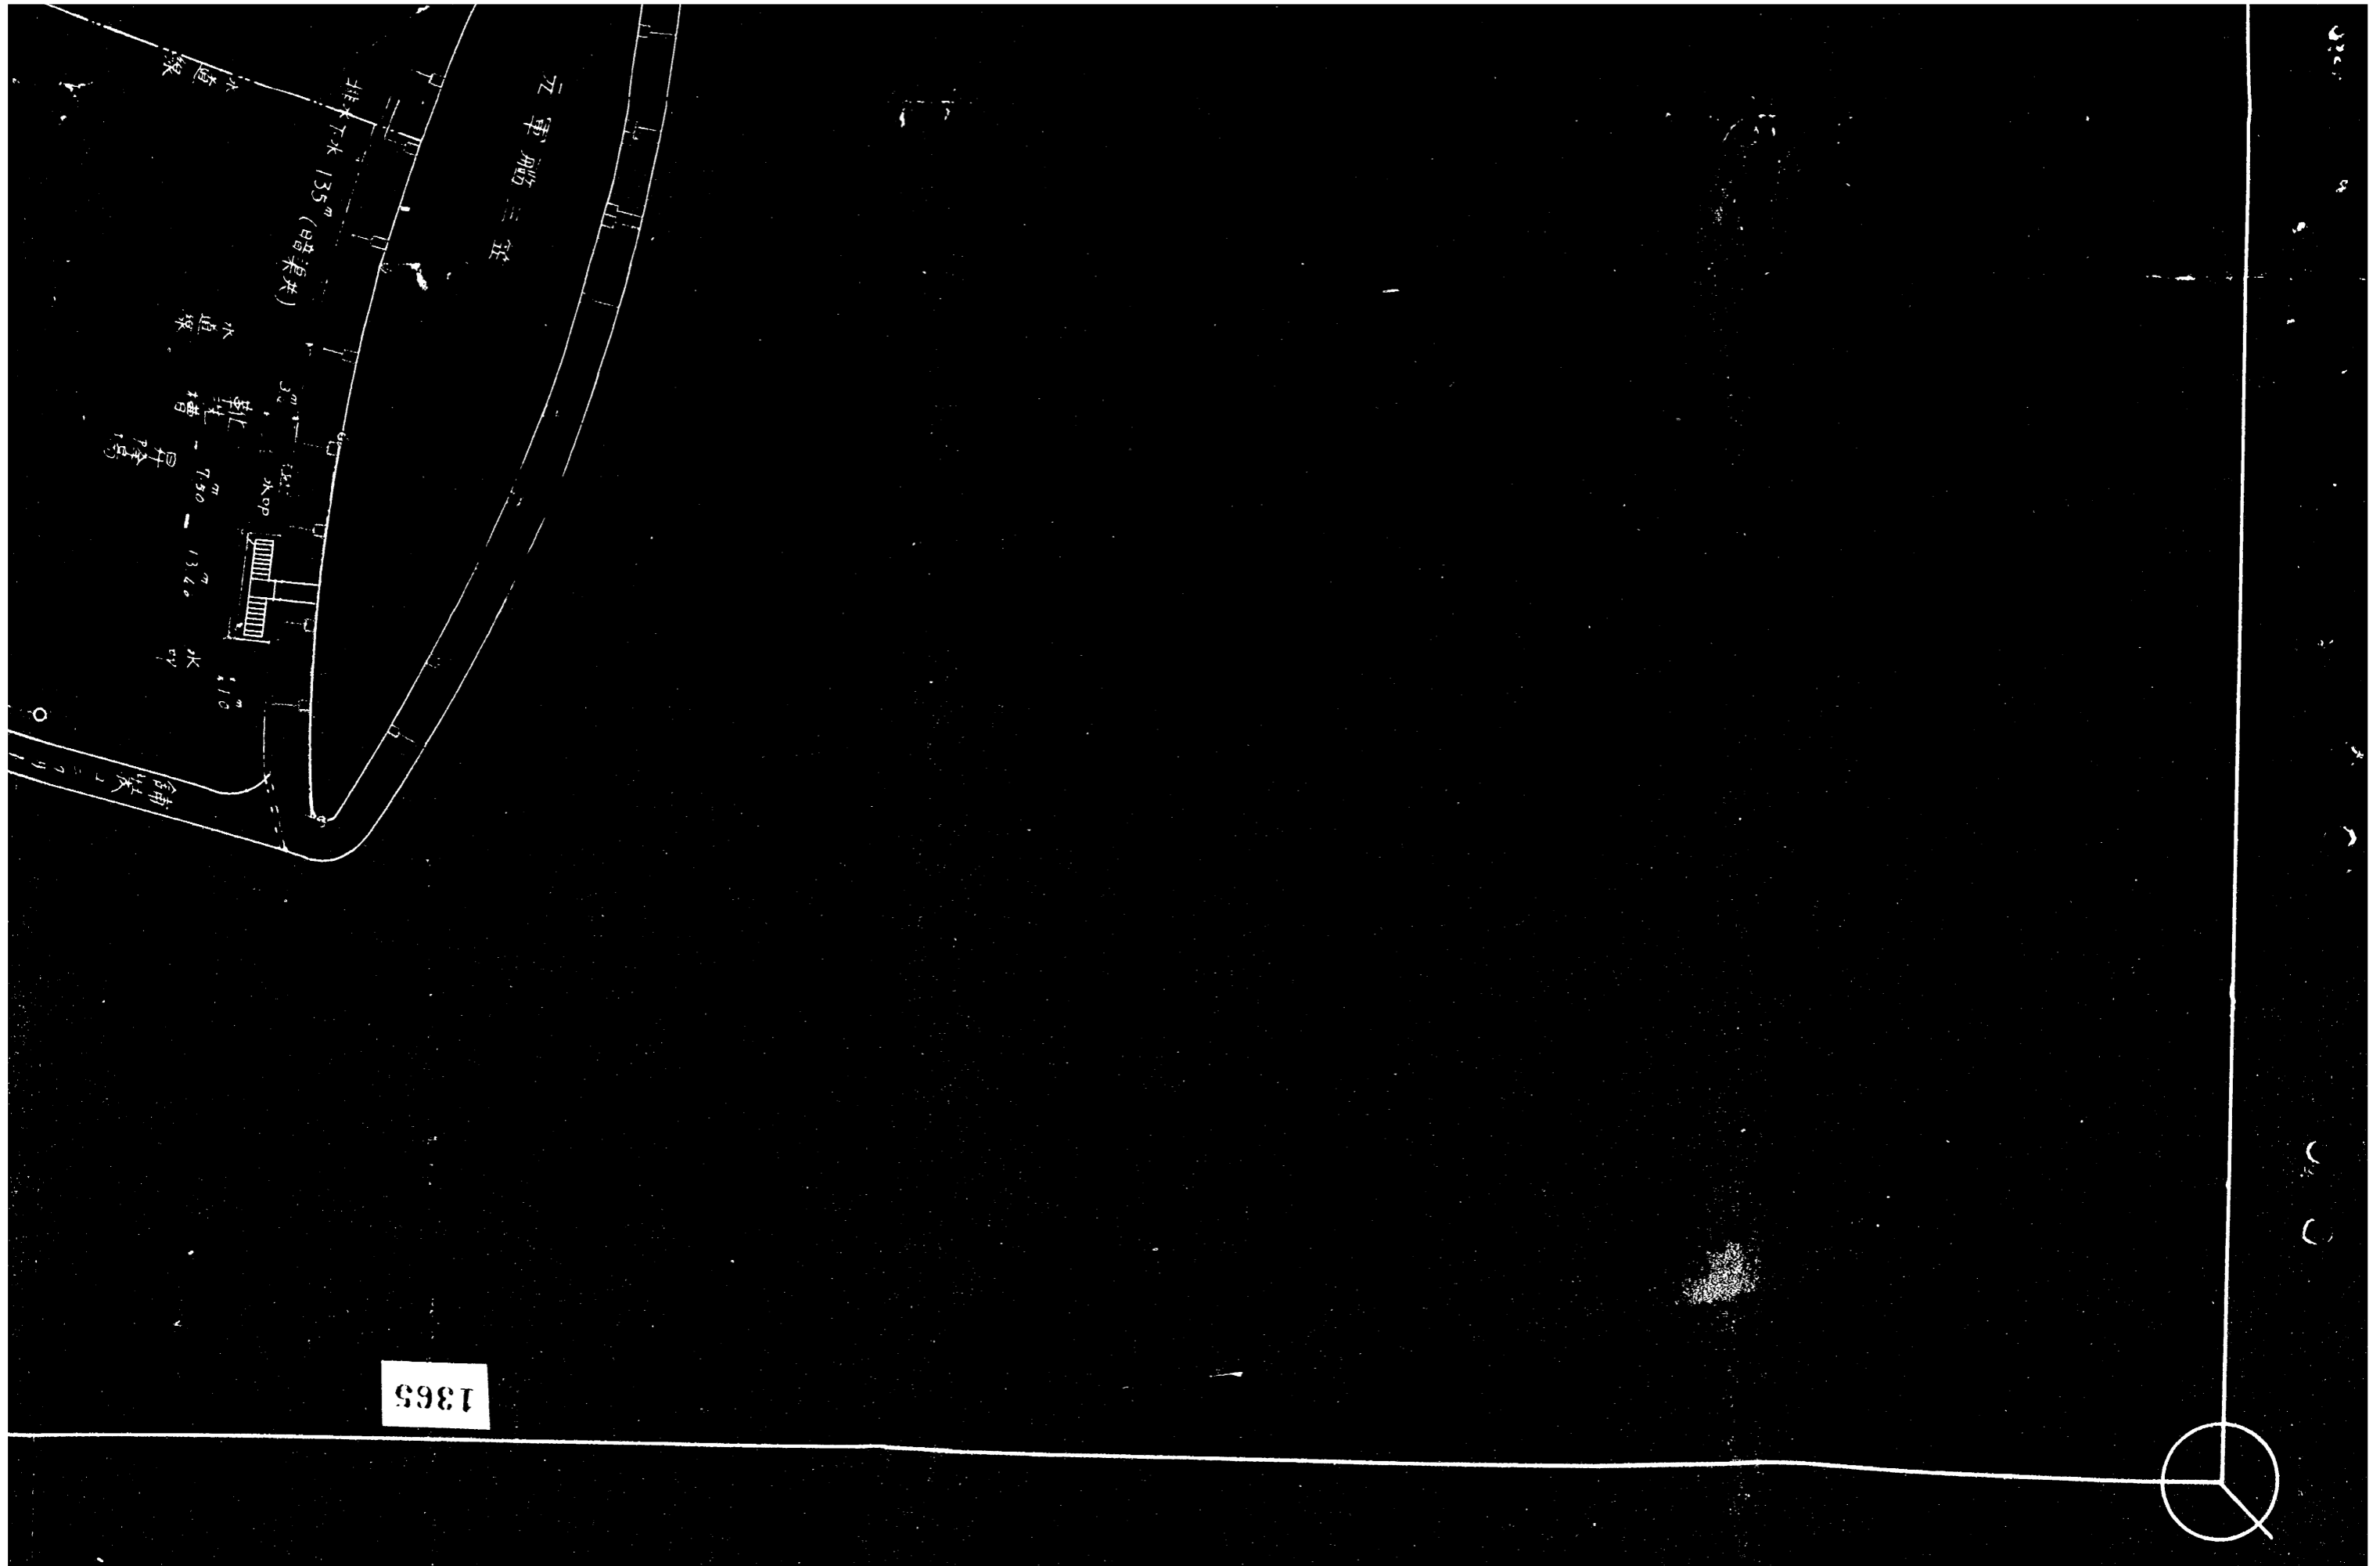


1365

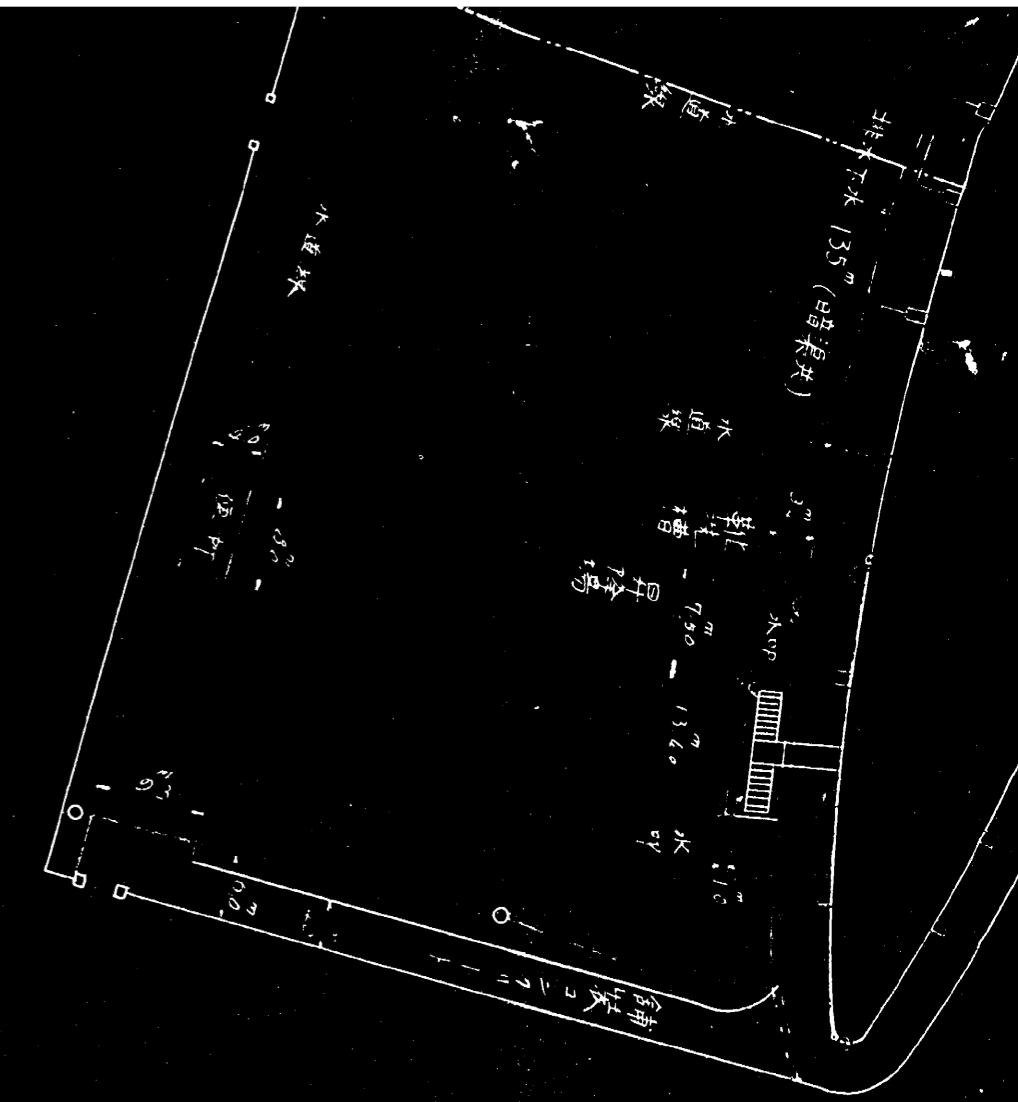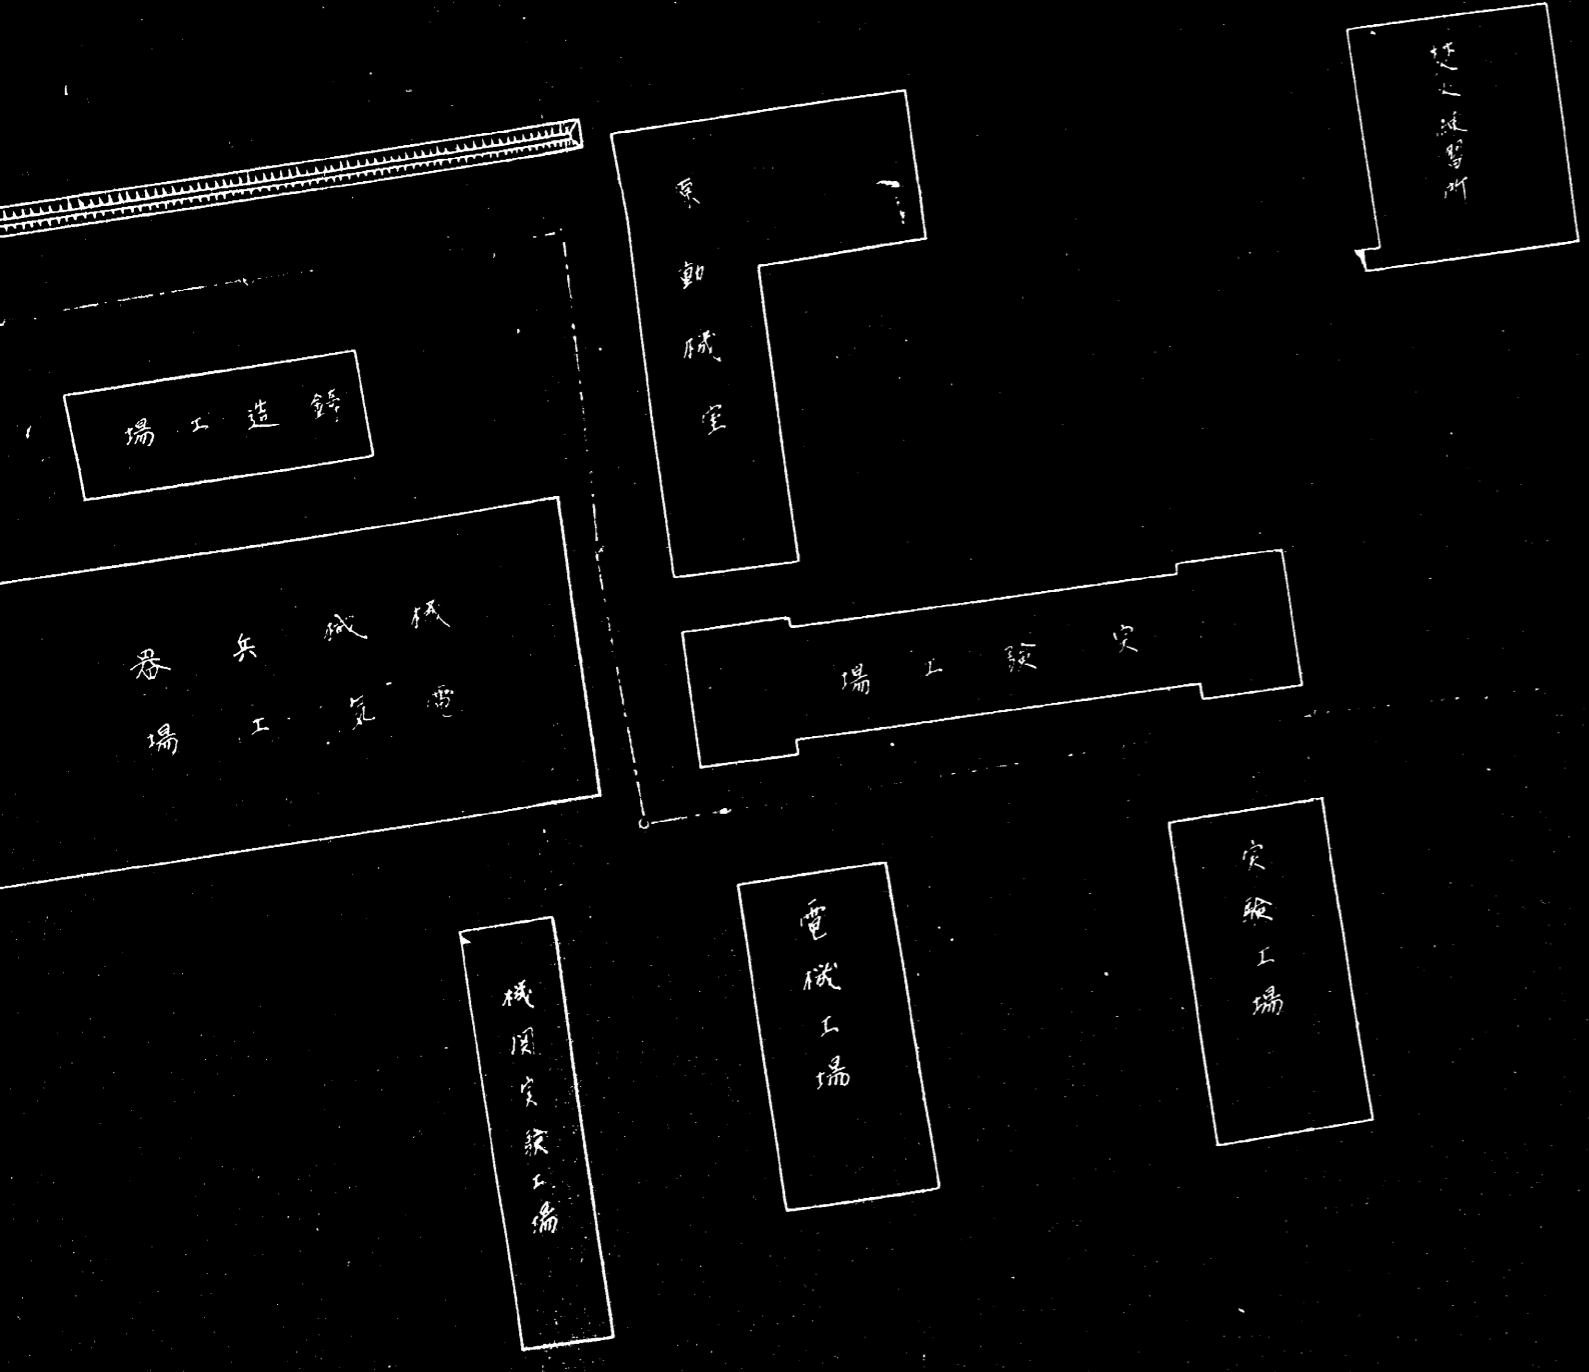

1336

998

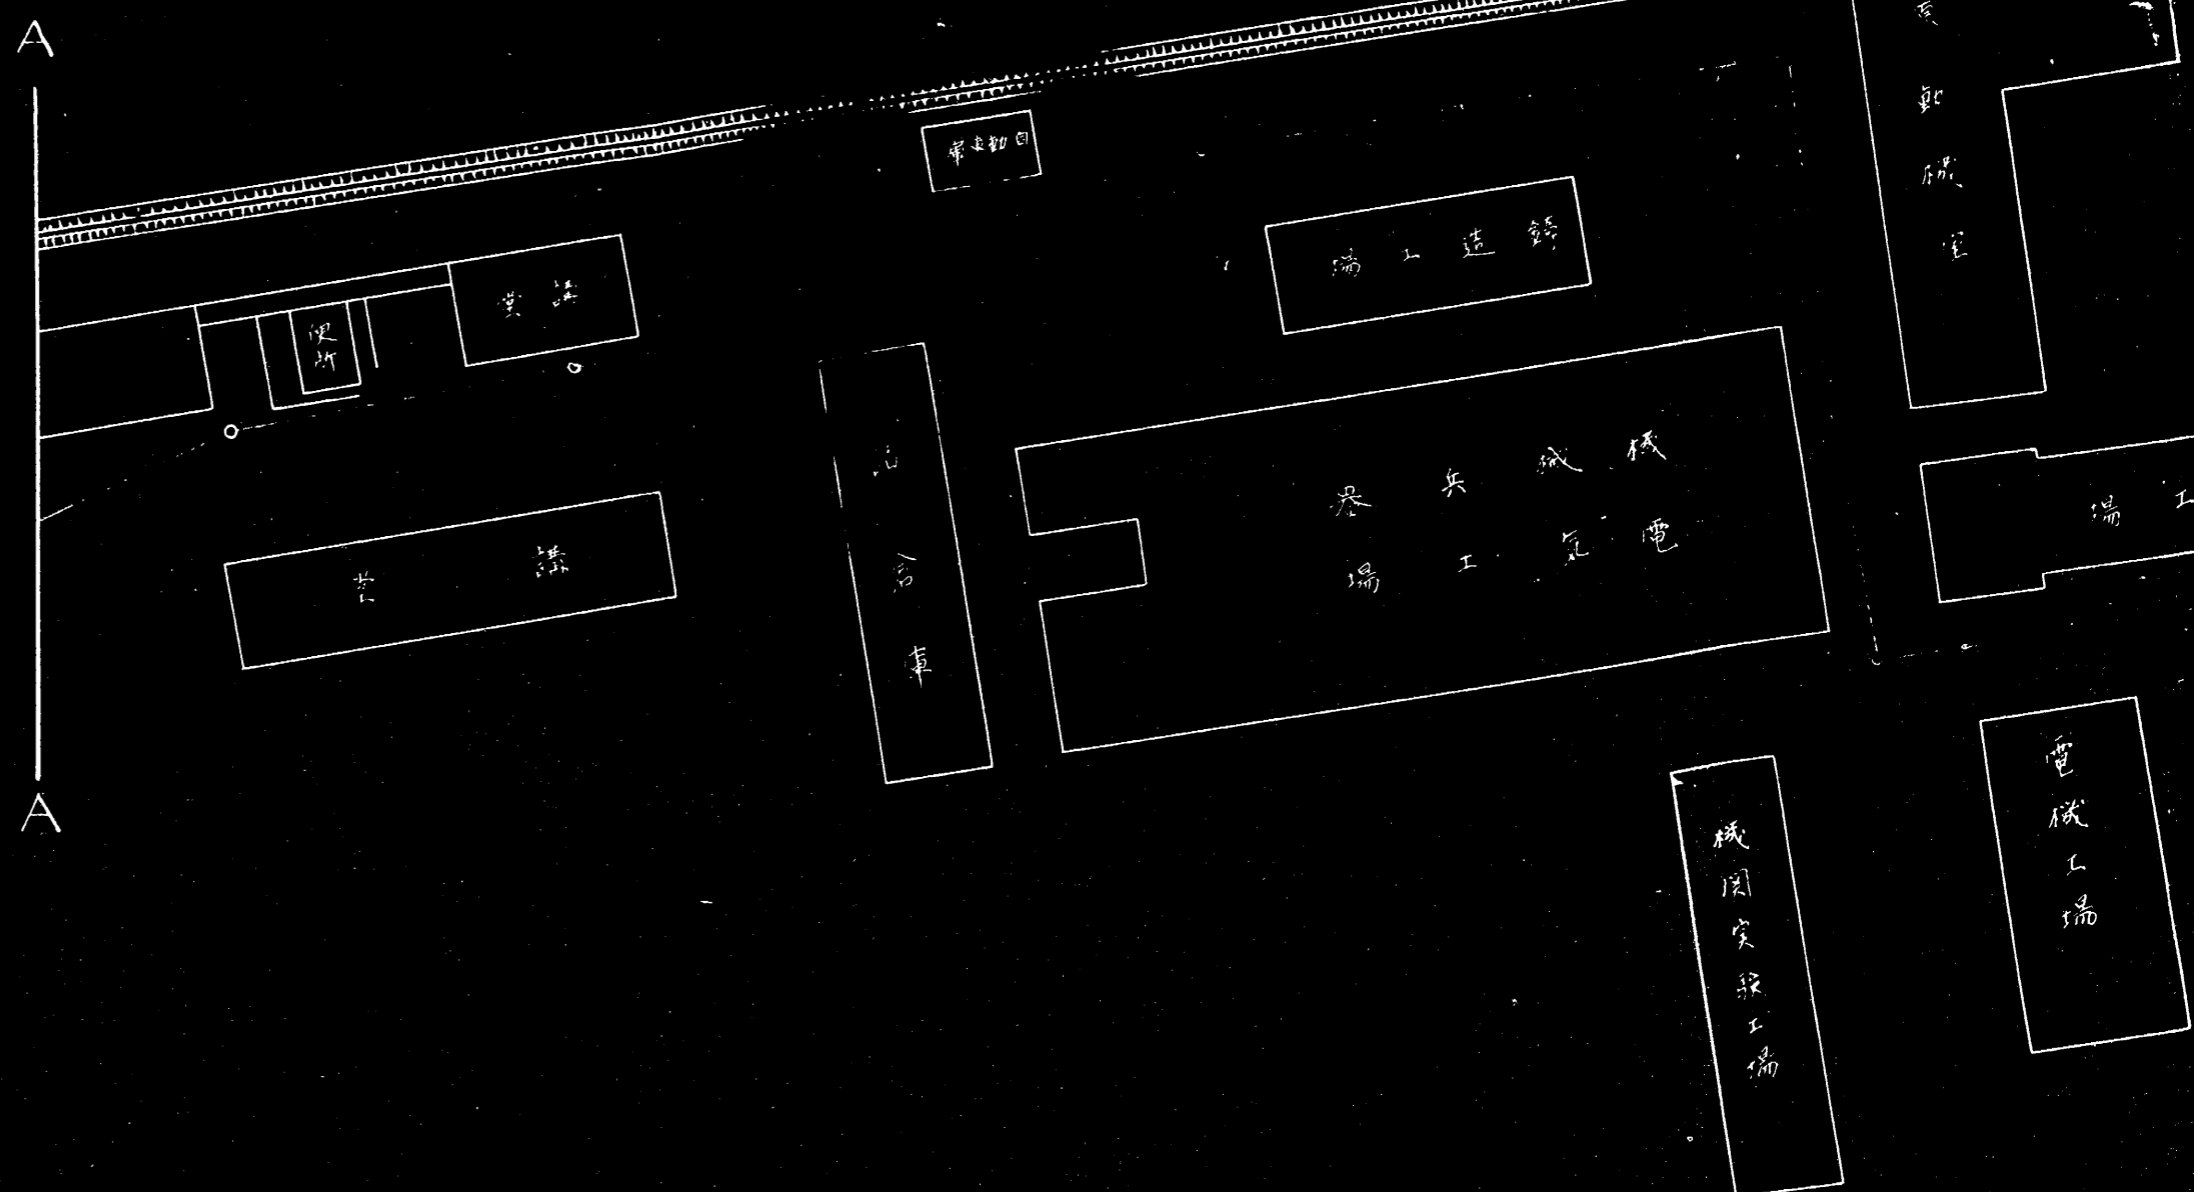

1367

1366