

分割撮影ターゲット


分割した 部分の撮 影 順 序	<table border="1"><tr><td>1</td><td>2</td></tr><tr><td>3</td><td>4</td></tr></table>	1	2	3	4
1	2				
3	4				
分割撮影 した 理 由	A 3 判以上のため				
上記のとおり分割撮影したことを 証明する 12 年 8 月 25 日 主務者又は 撮影立会者 三 浦 悟 					

田浦第二隧道設計圖

縮尺以一寸爲四呎

坑門正面


縱

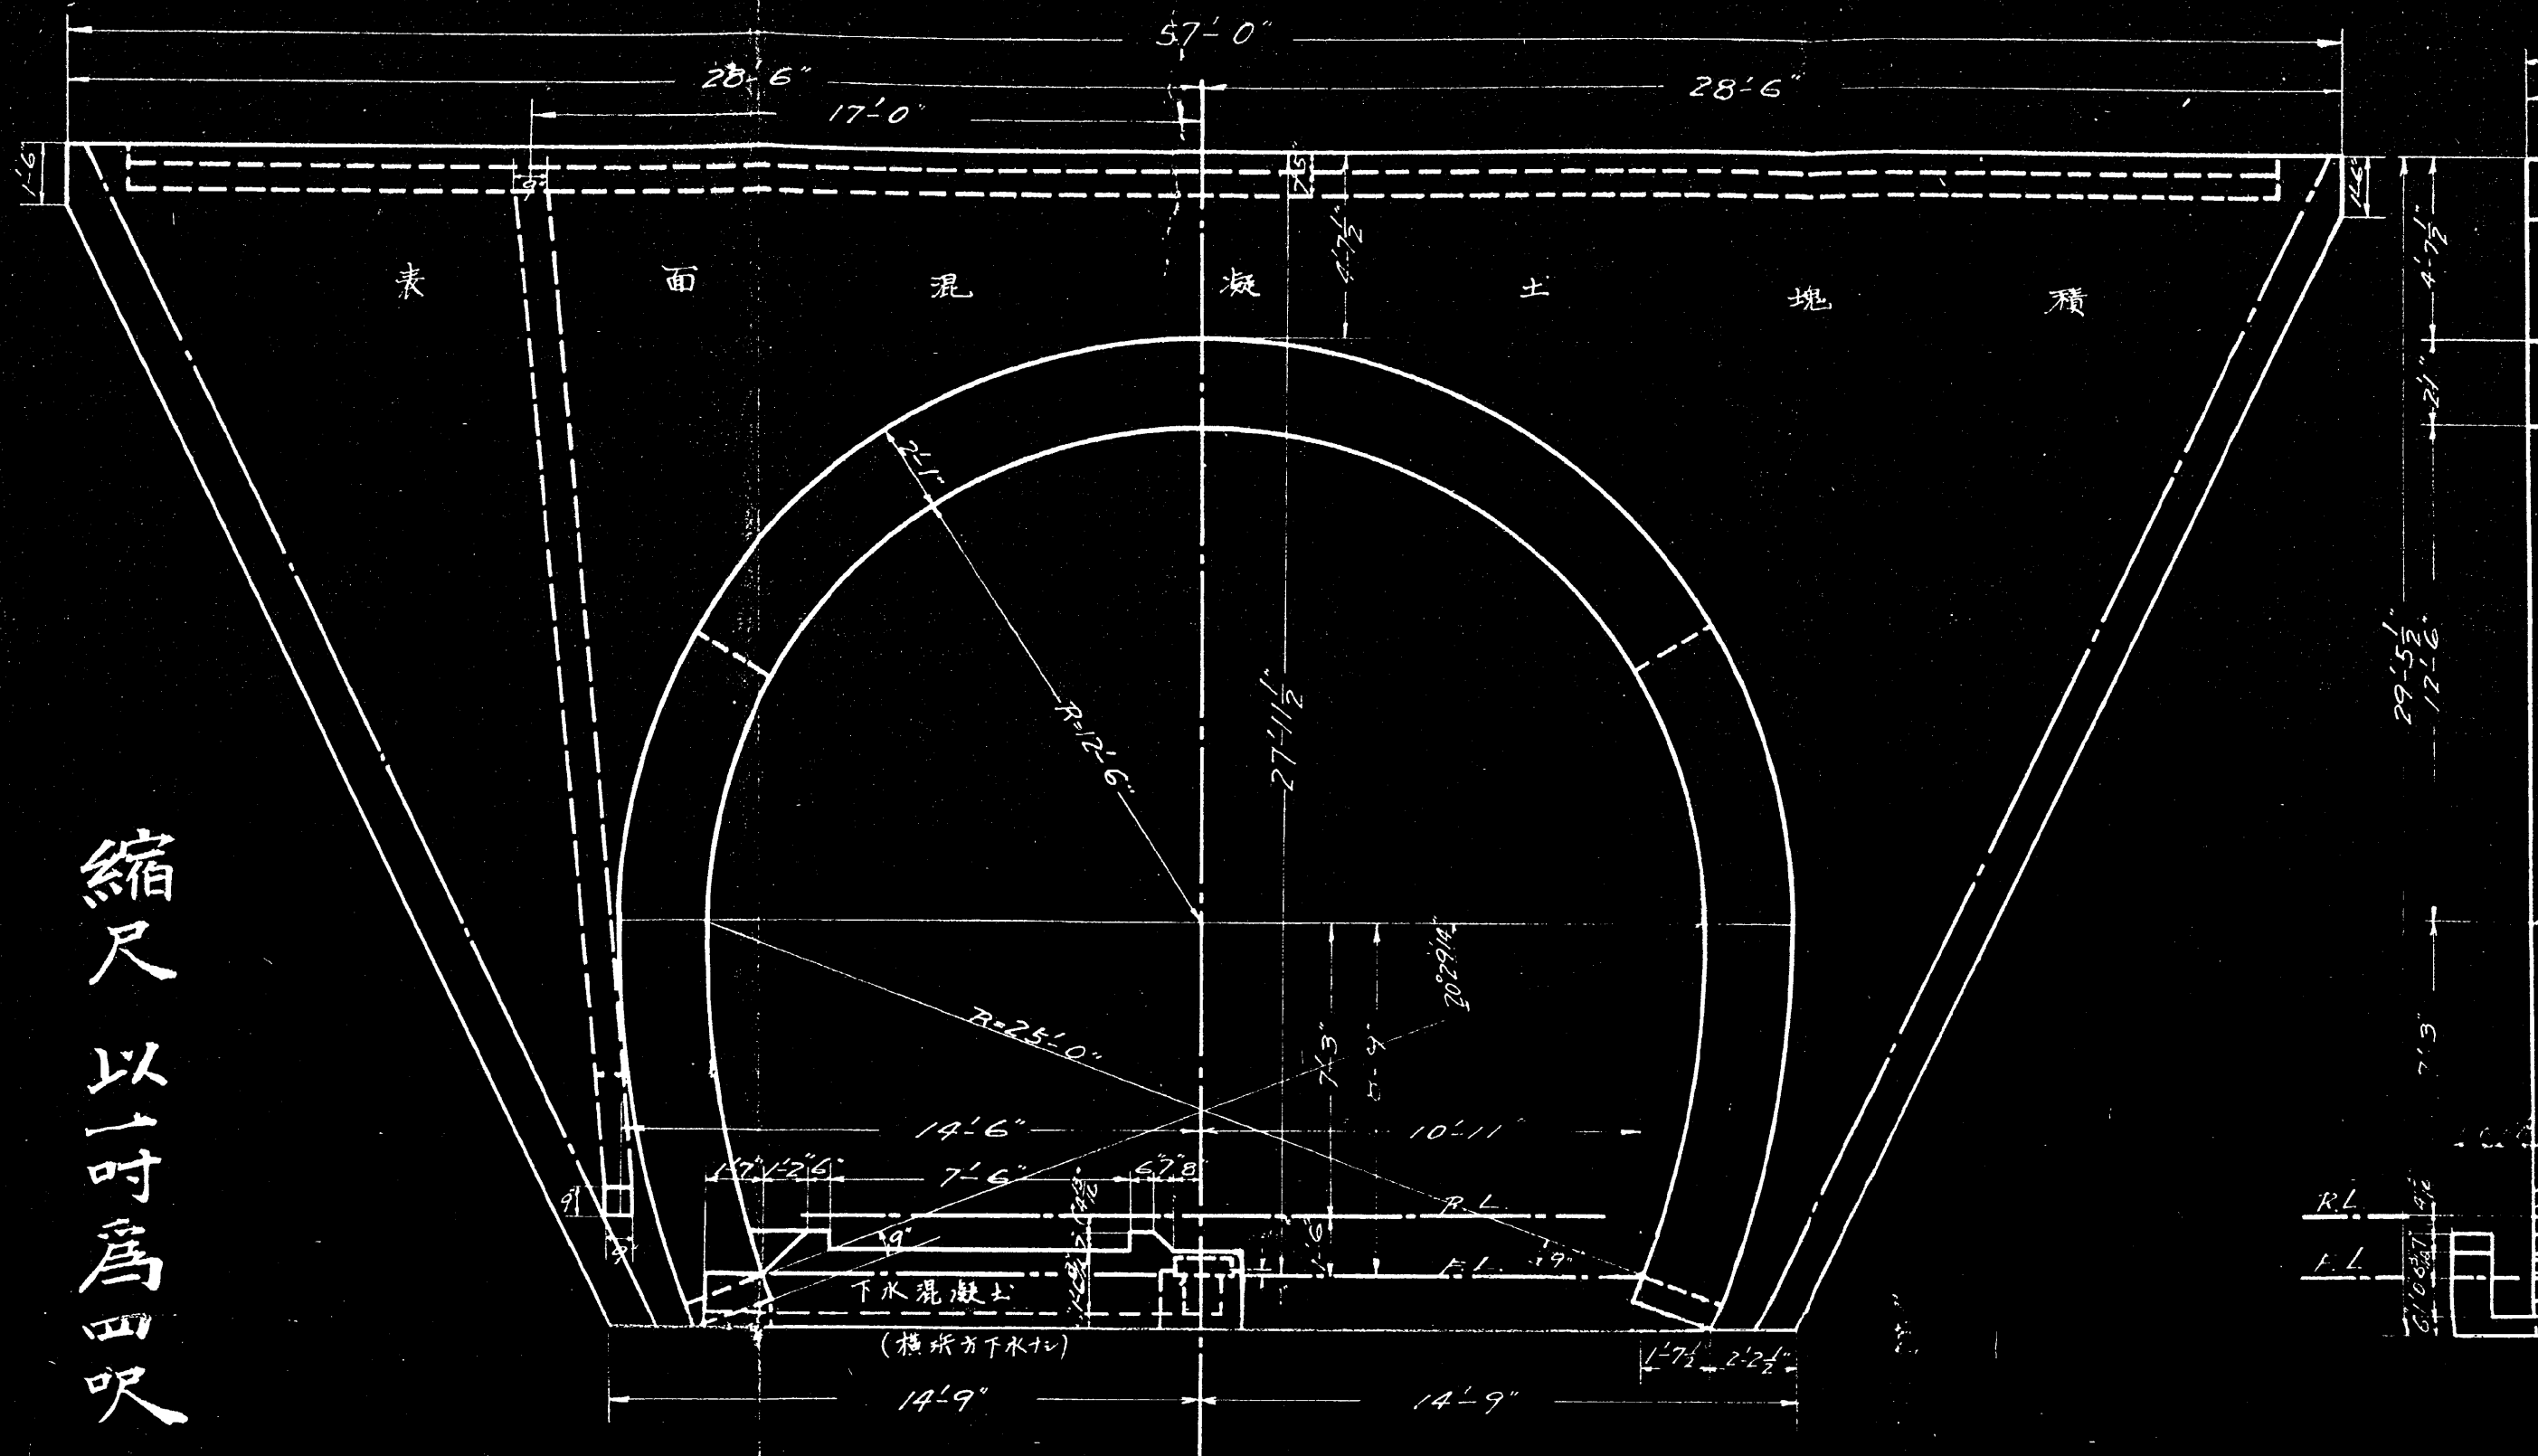

平面

0306


縦断面

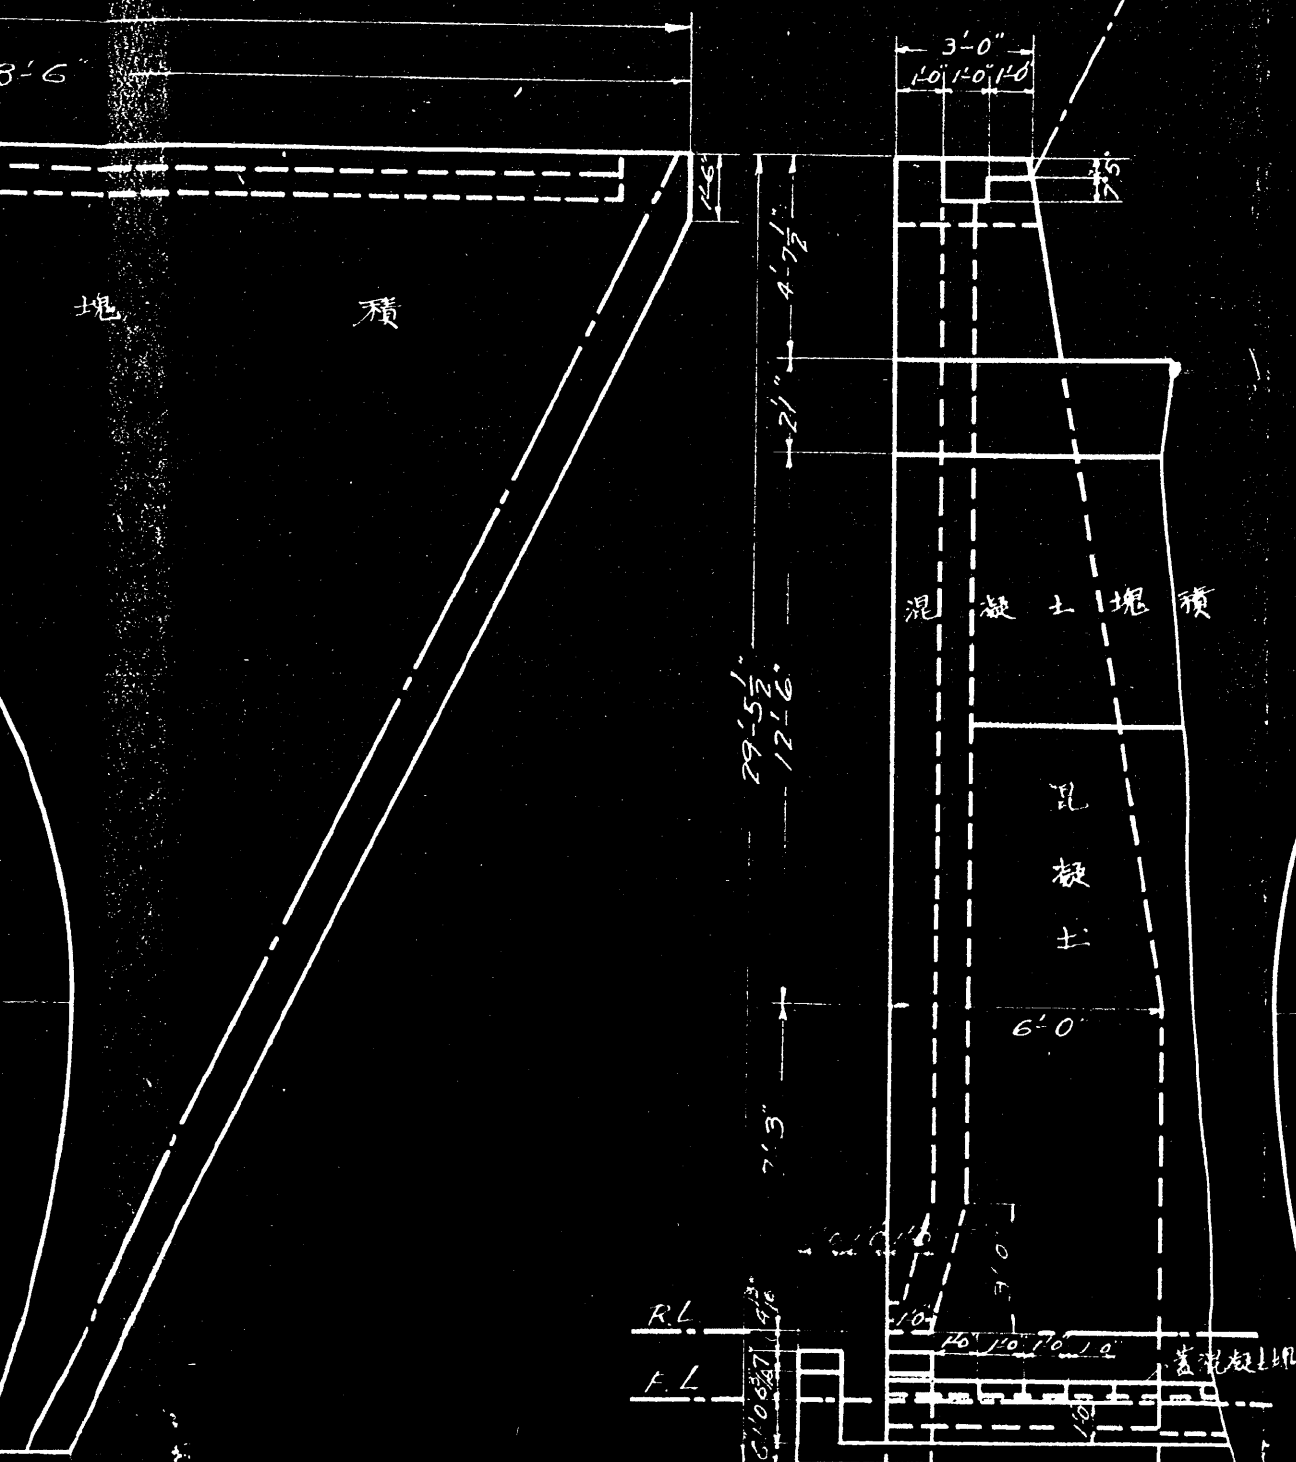

断面

A-A

B-B

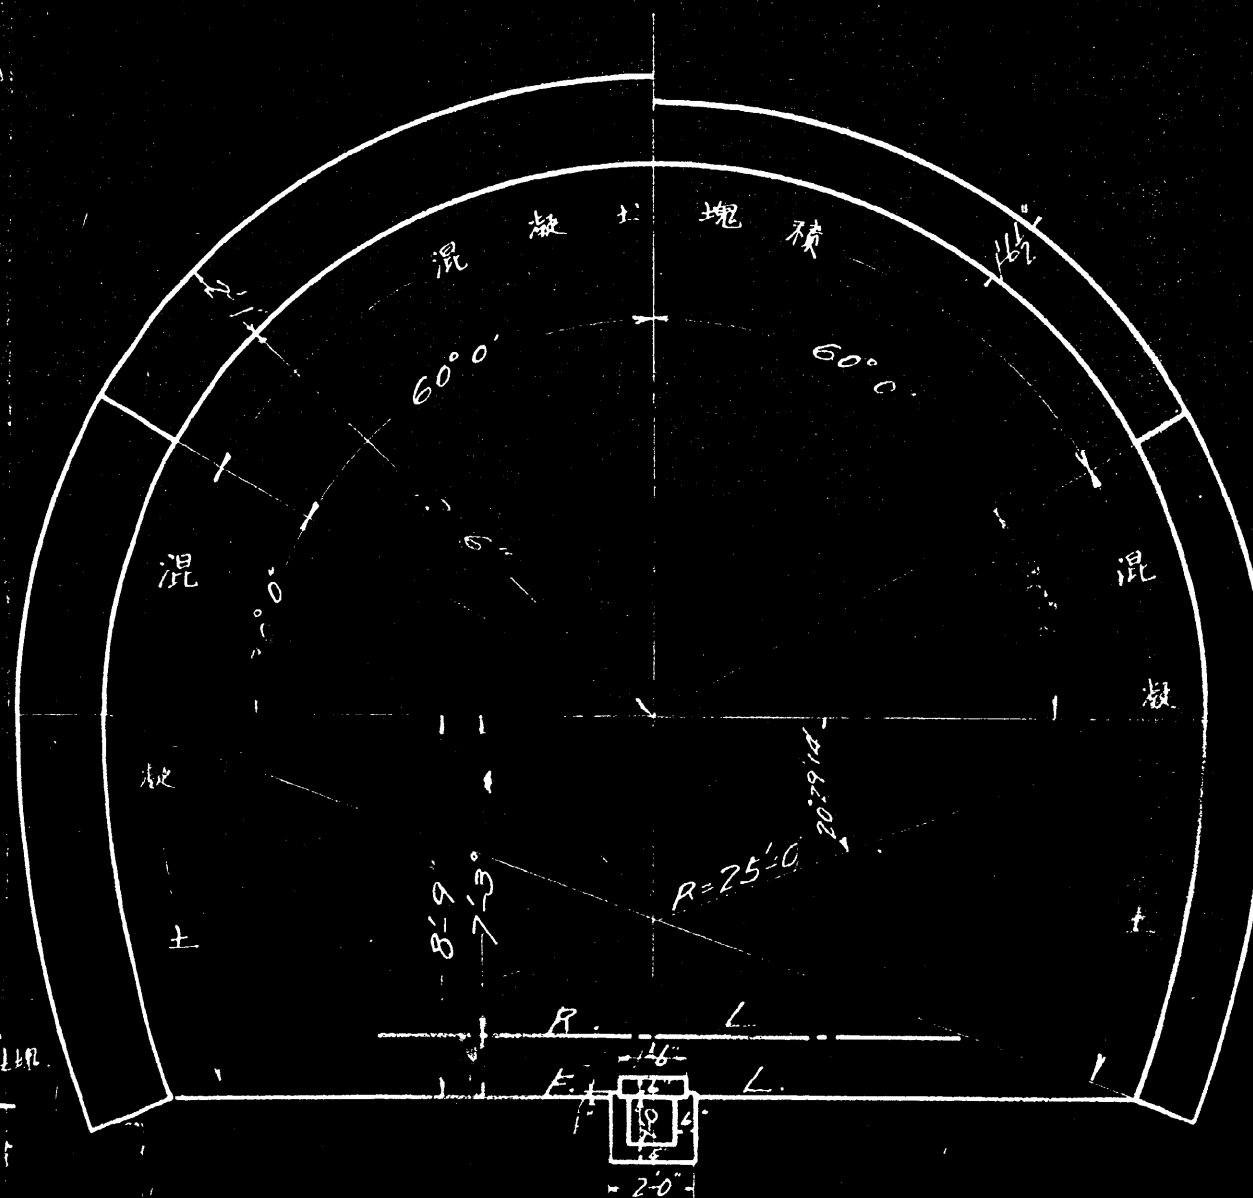

断面

C-C

D-D

0306


0307

備考

縮尺 以一寸爲四呎




0306

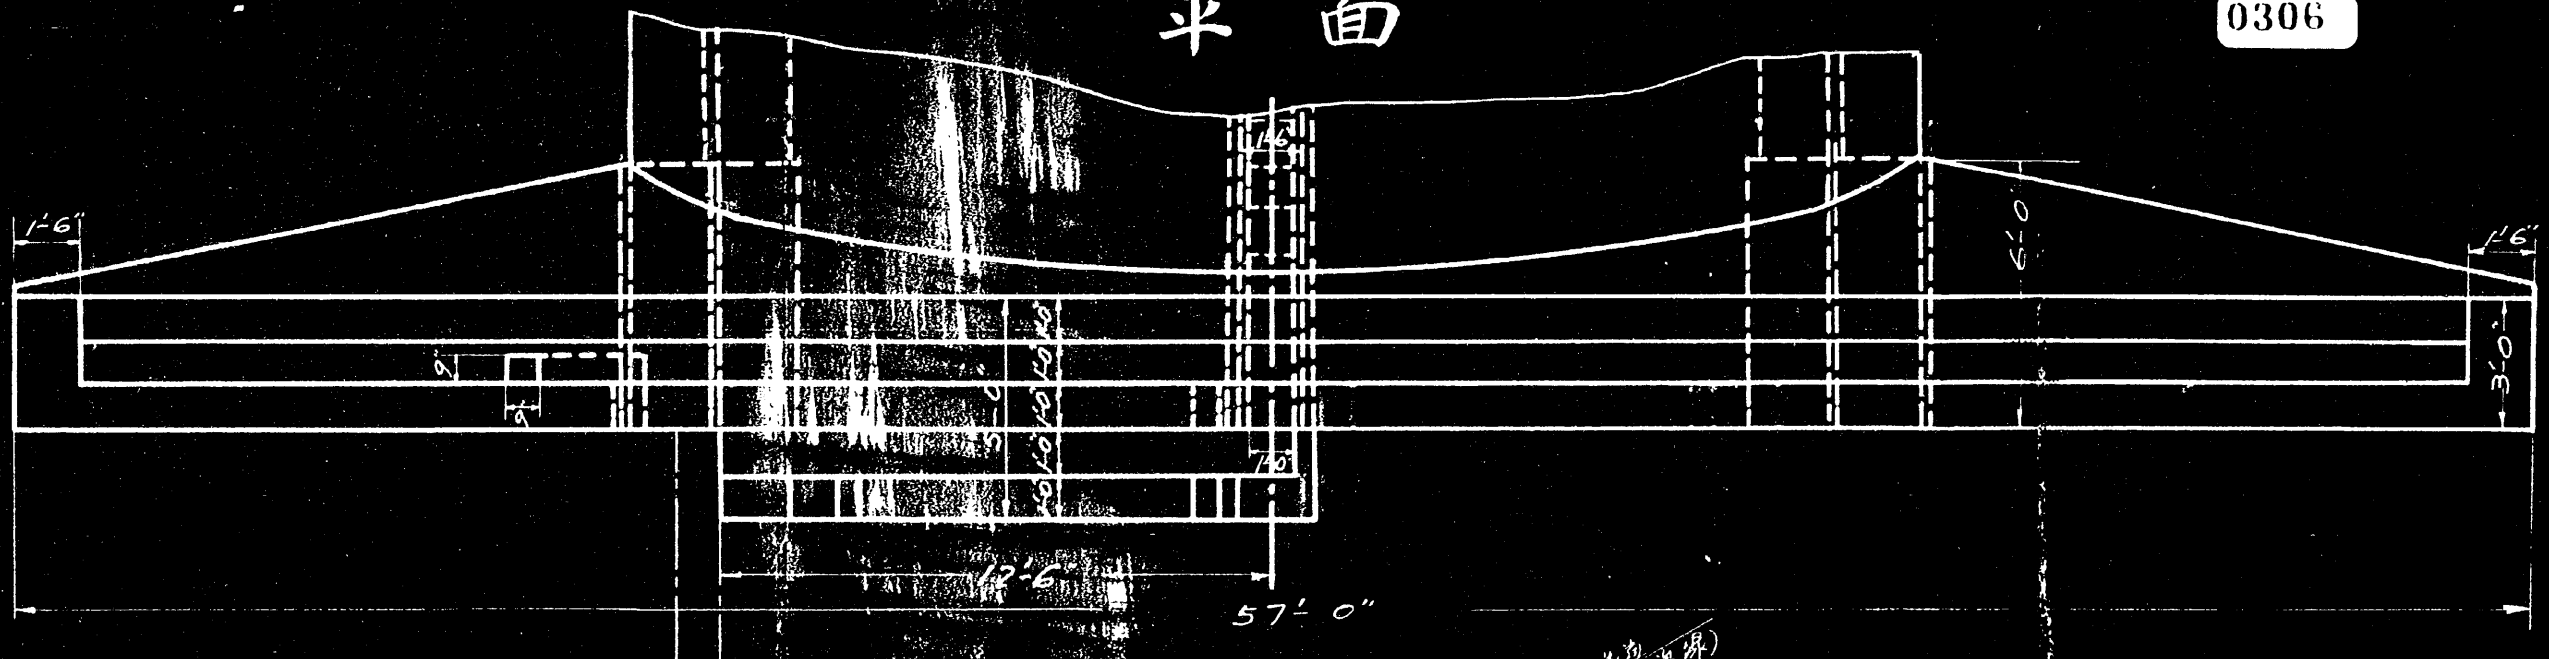


縮尺以一寸爲二十呎



11°50' 67.5 田浦縣-海島 (浪界)

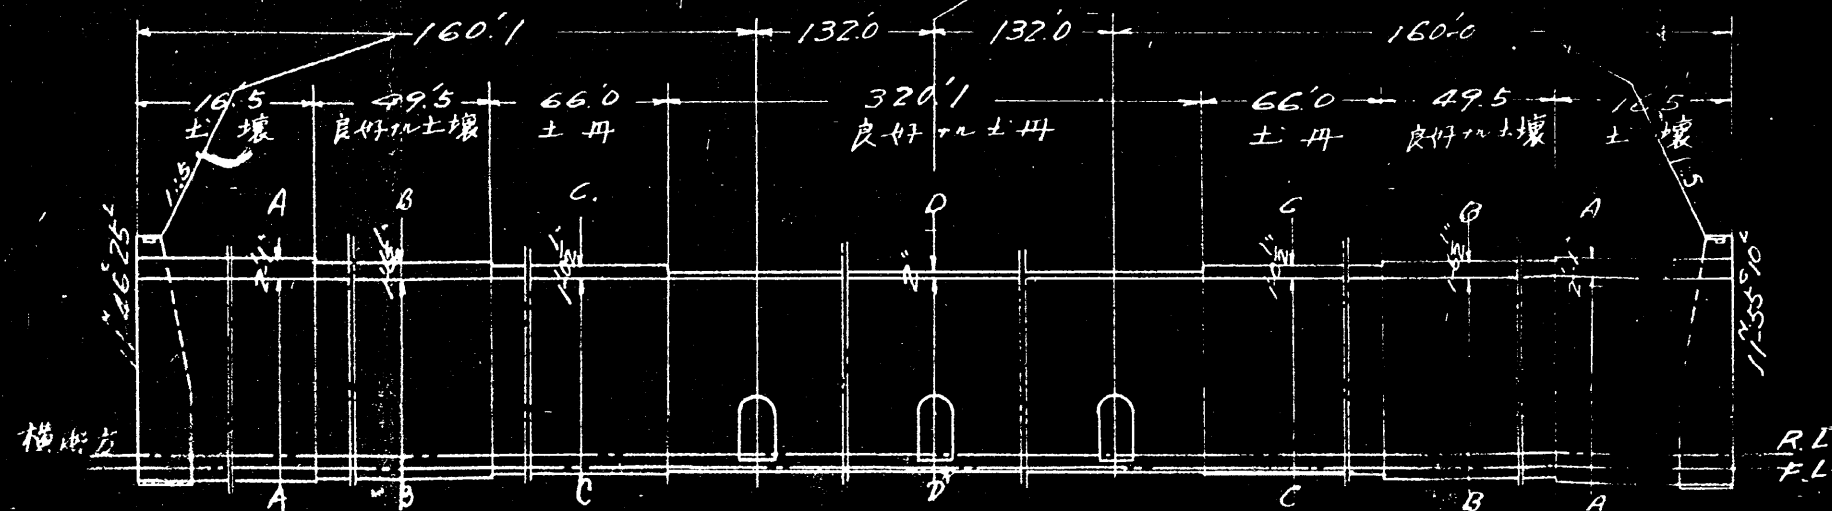

0308

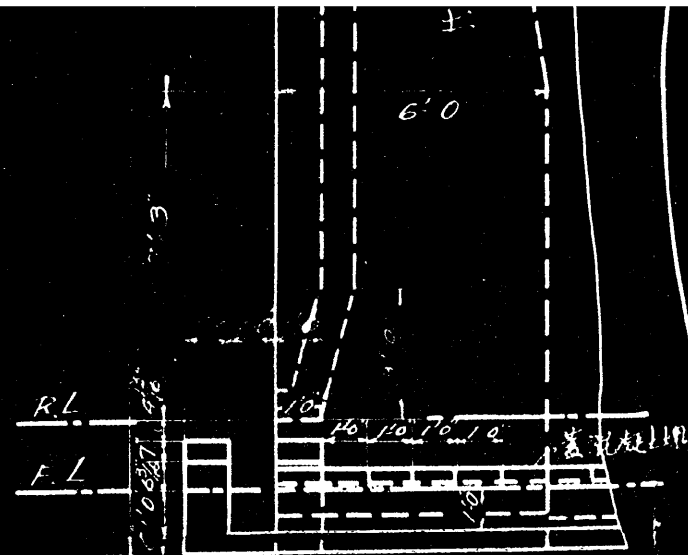

0306

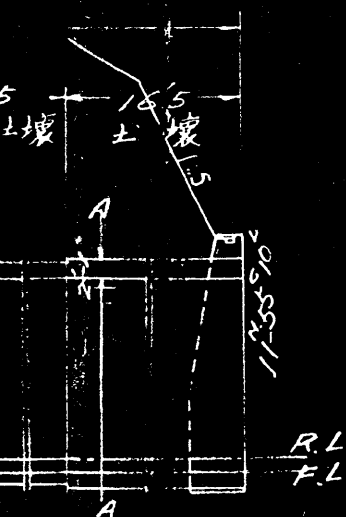
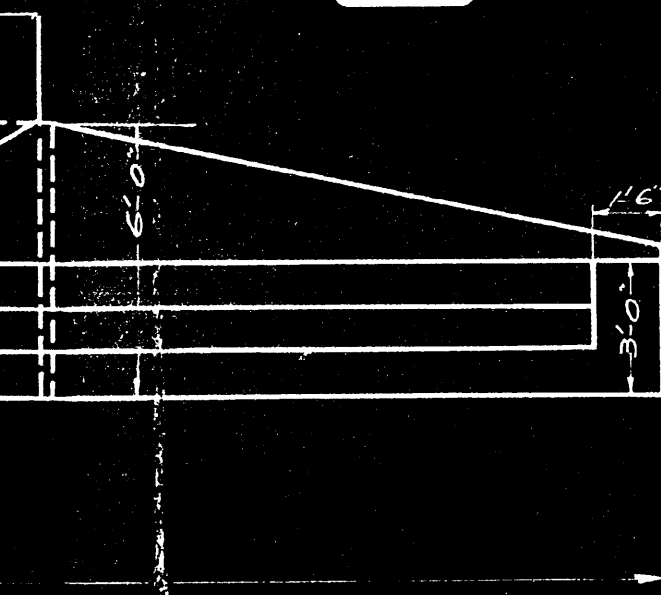


0308

断面

C-C

D-D

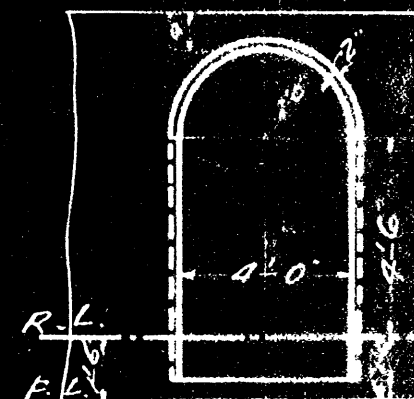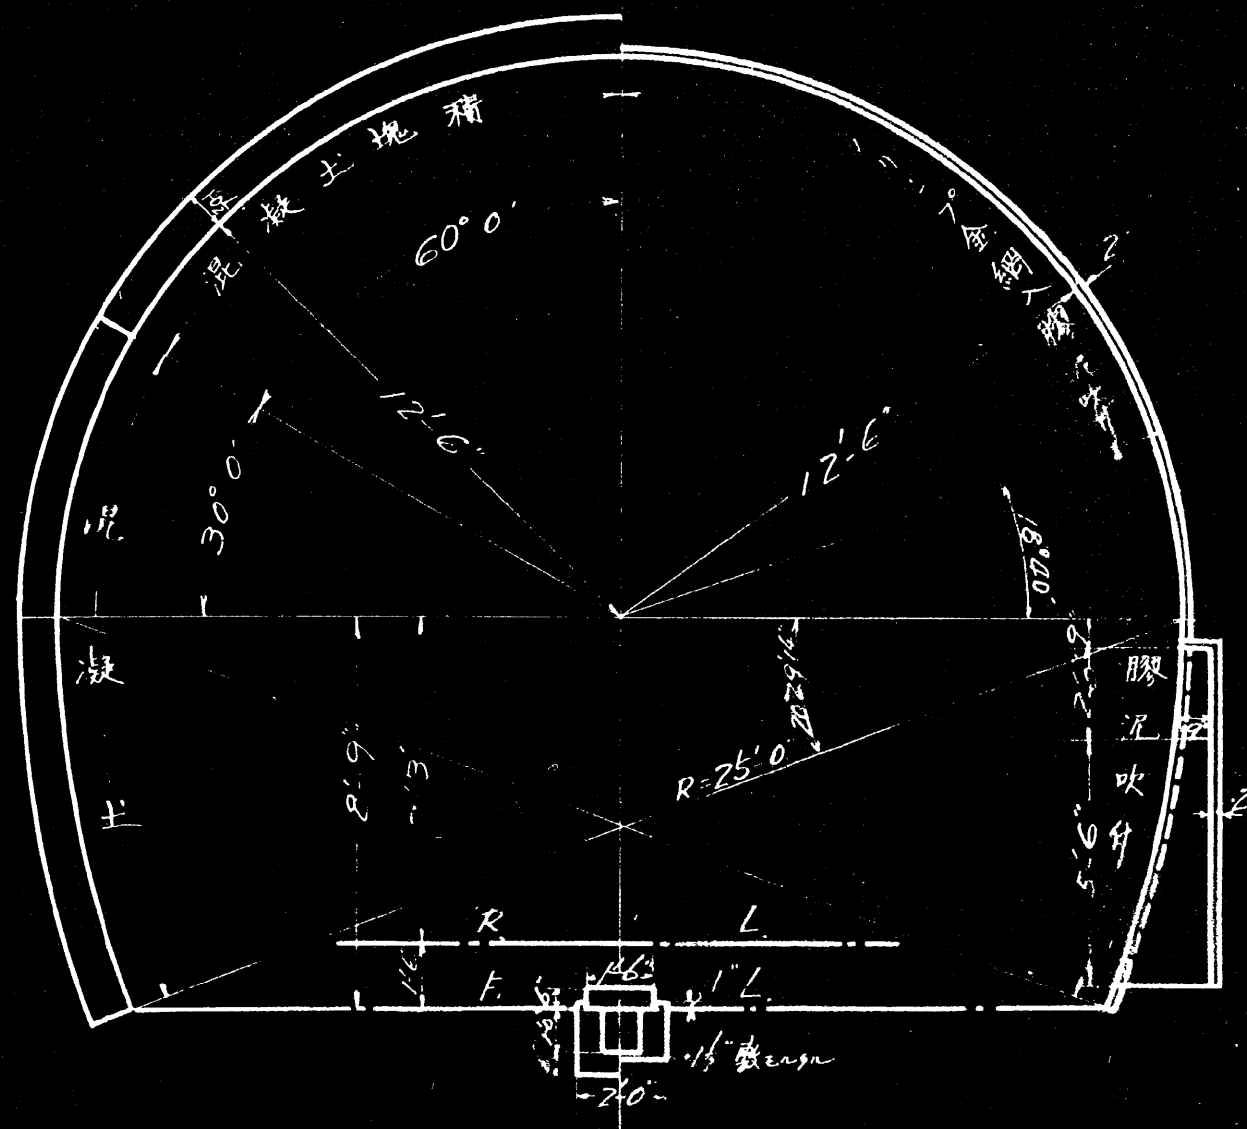

0307

備考
一待避所相對面側設置

0309

湘南電氣鐵道株式會社