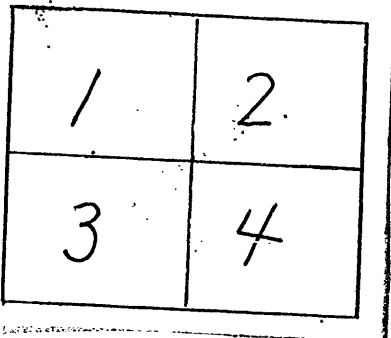



分割撮影ターゲット

分割した 部分の撮 影順序	
分割撮影 した 理由	A 3判以上のため
<p>上記のとおり分割撮影したことを 証明する</p> <p>12年8月25日</p> <p>主務者又は 撮影立会者 三浦 悟 </p>	


改第七號十二

池子隧道設計圖

縮尺以一寸為四呎

坑門正面

縱

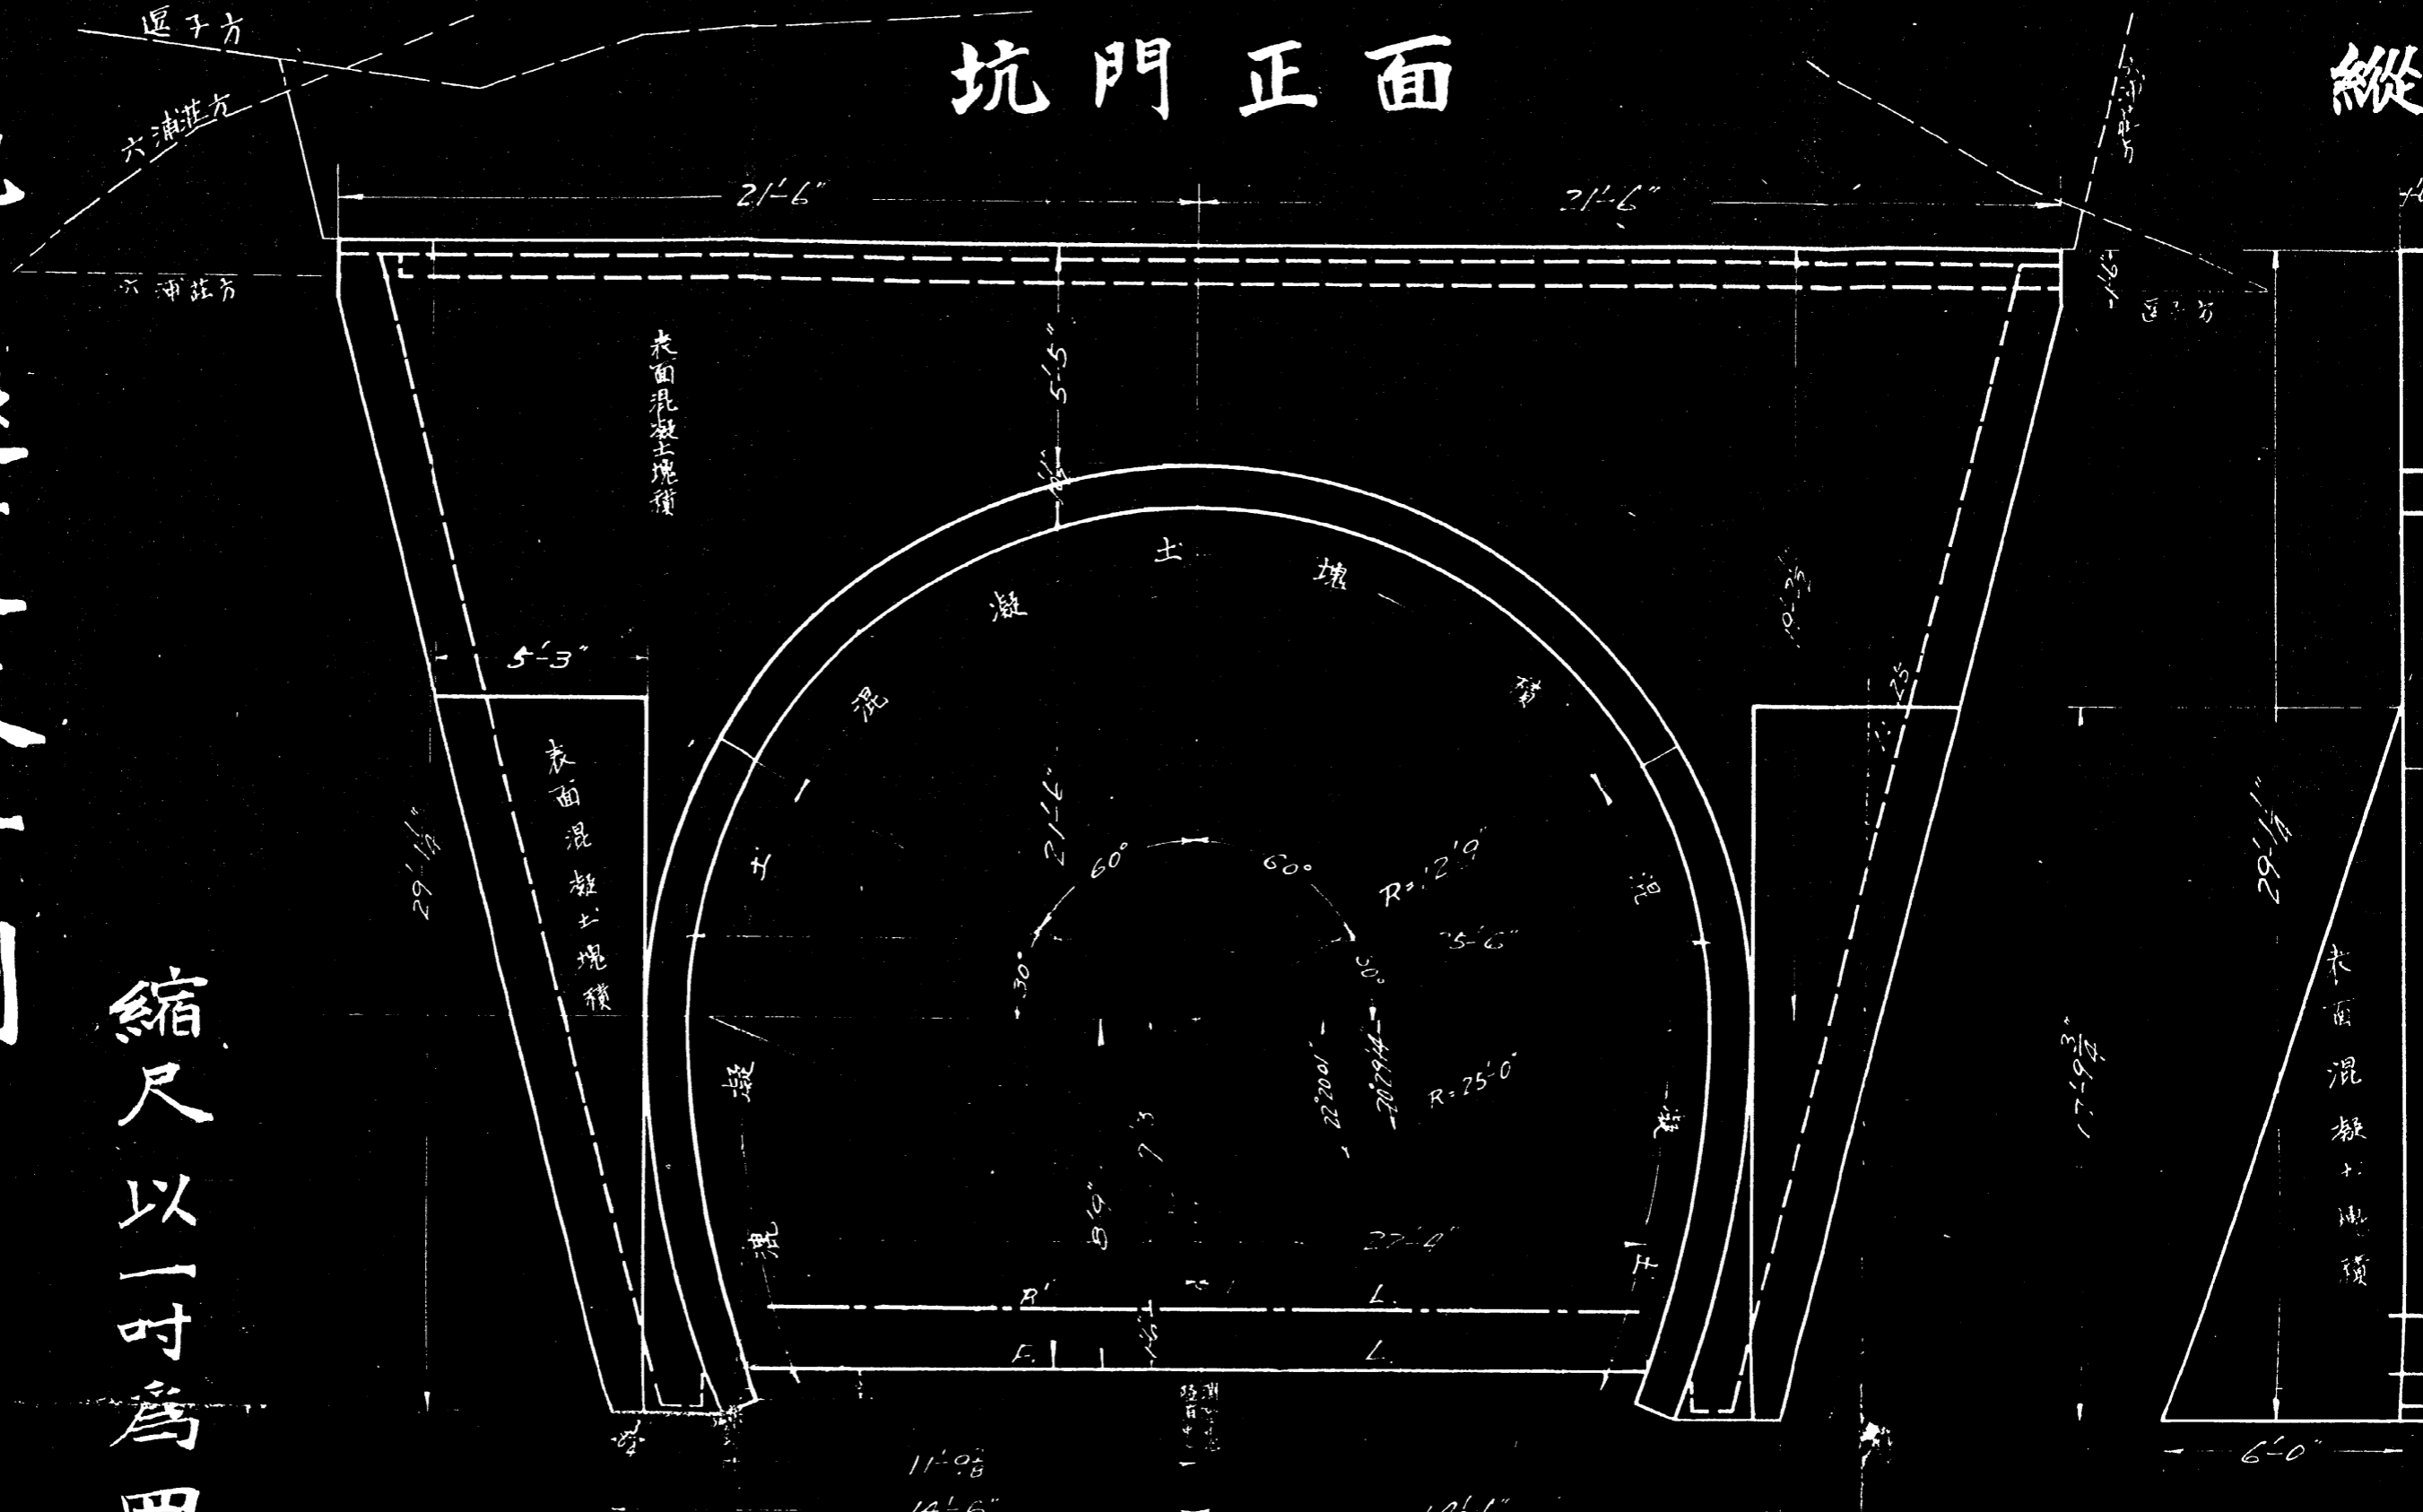


平面

混凝土塊積

0338

縱断面

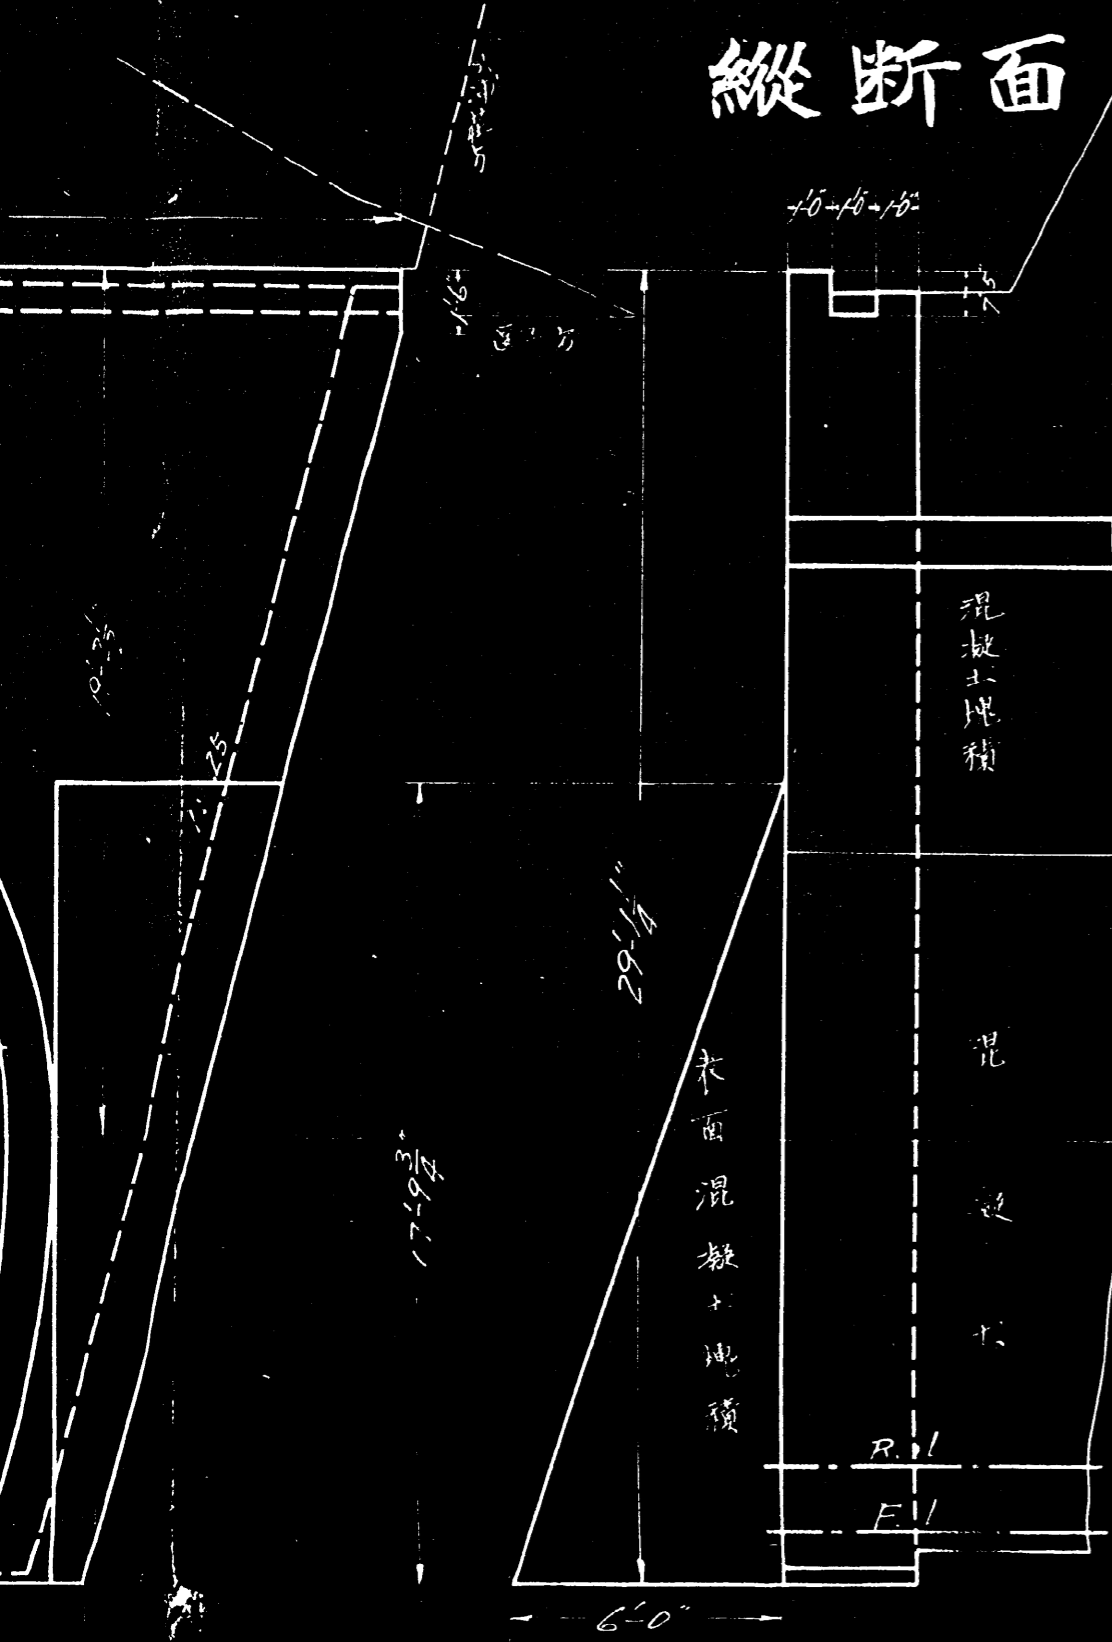


断面

A-A B-B



待避所


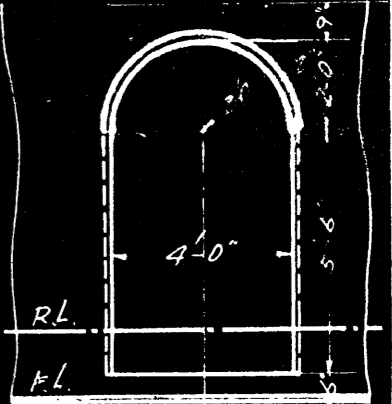


0338

0339

圖

縮尺以一寸爲四呎

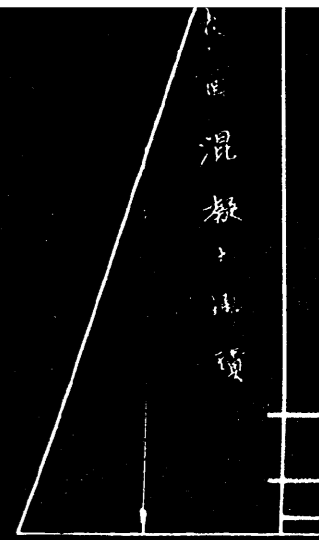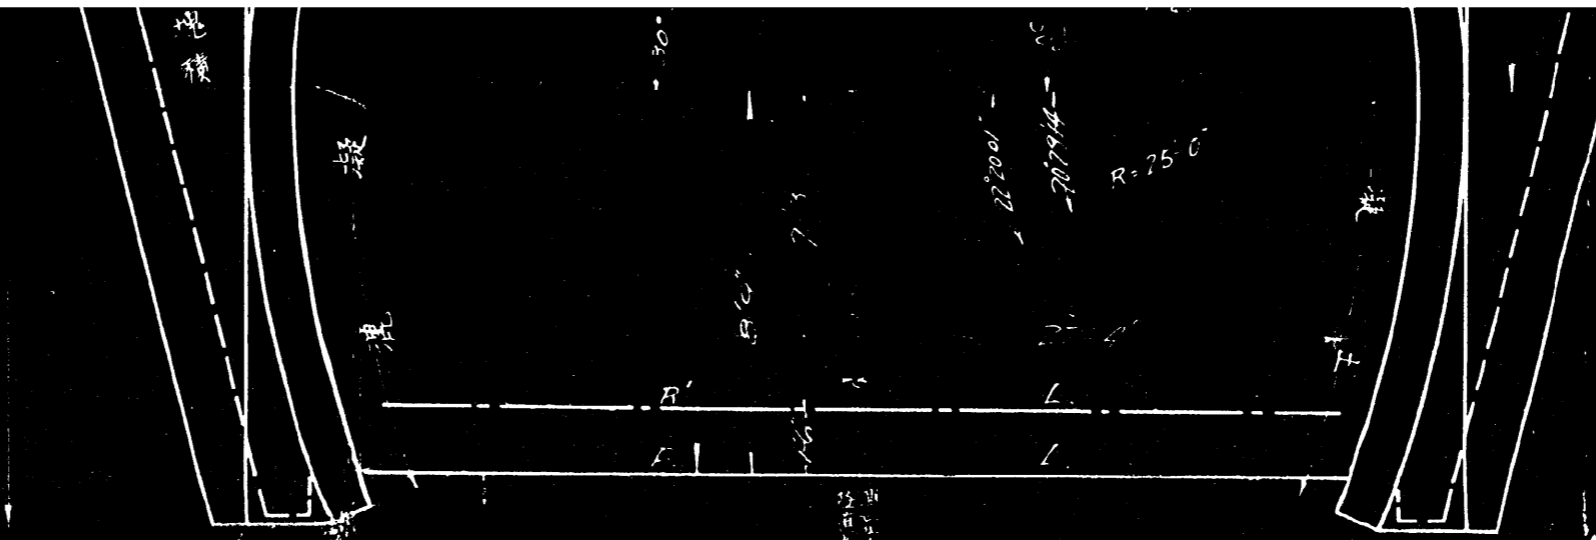


11'-0 3/8
14'-6"
14'-6"

平面

0338


混 凝 土 地 積

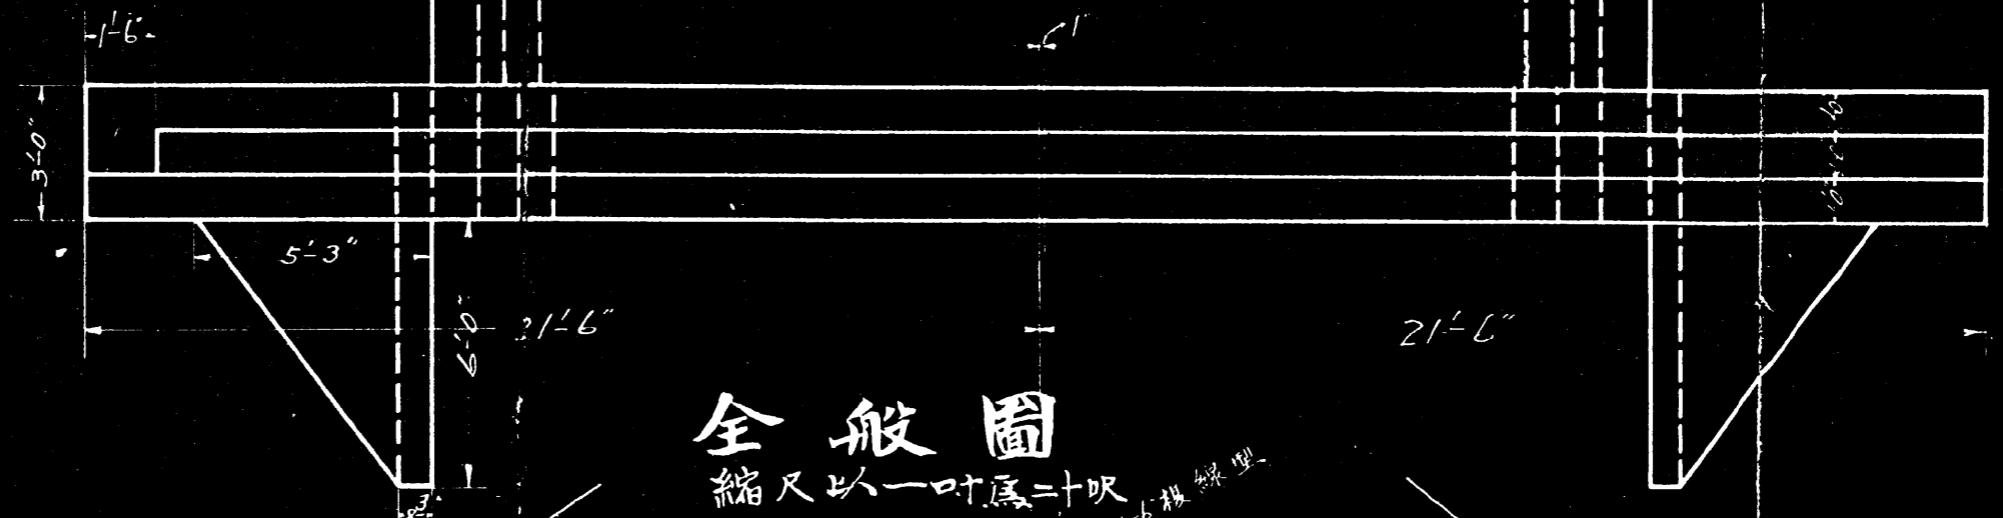



全般圖

縮尺以一寸爲二十呎

池子位處距長181-6橫線型
距哩程2+17+37.5

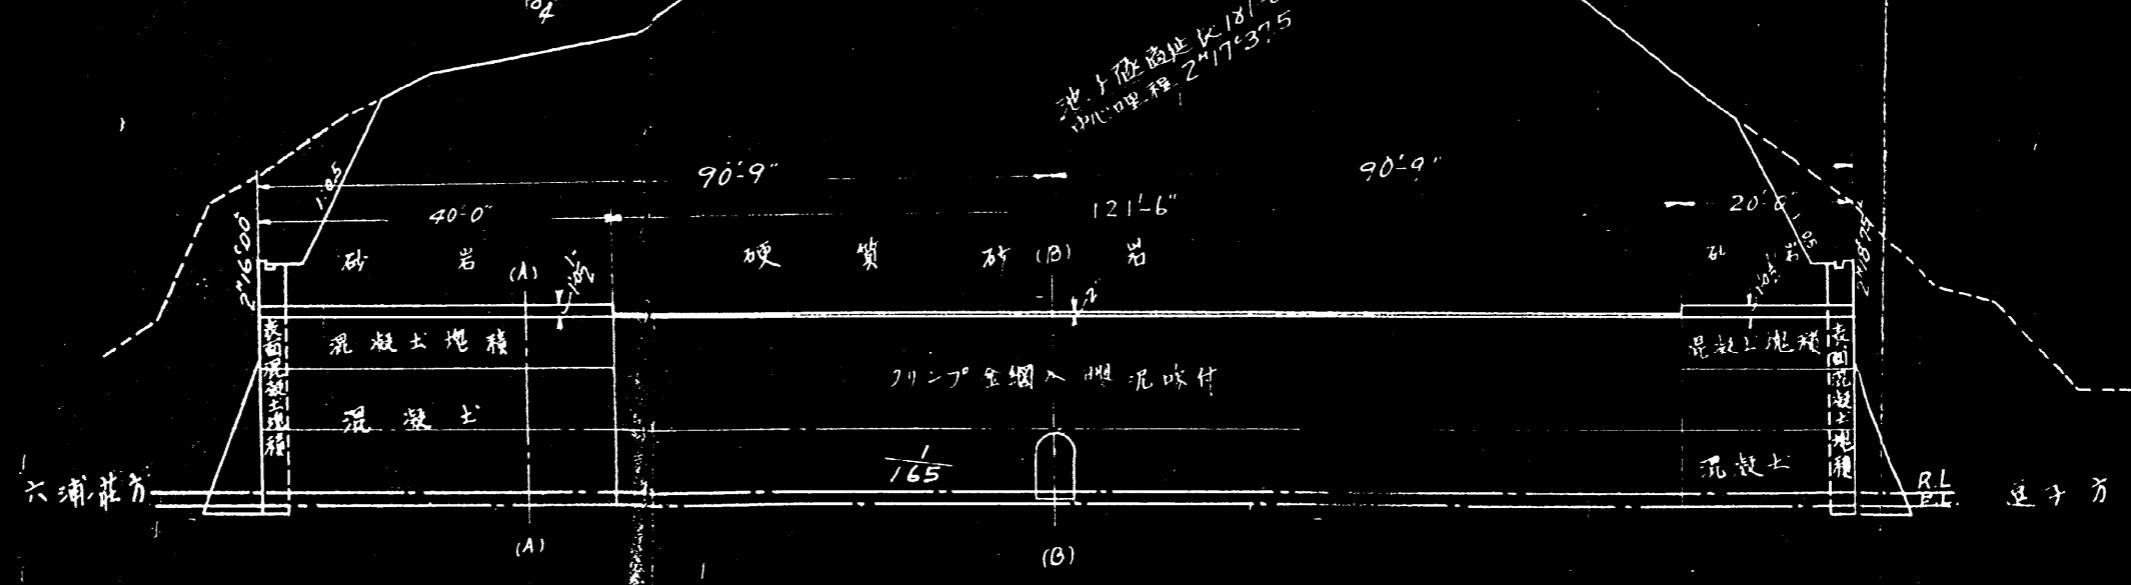


0340

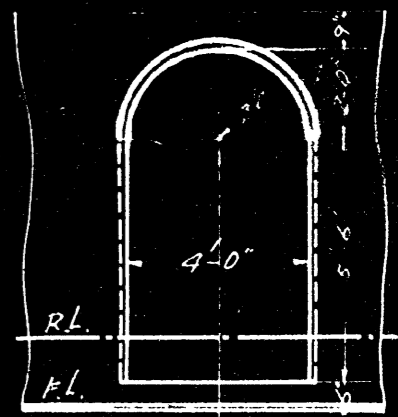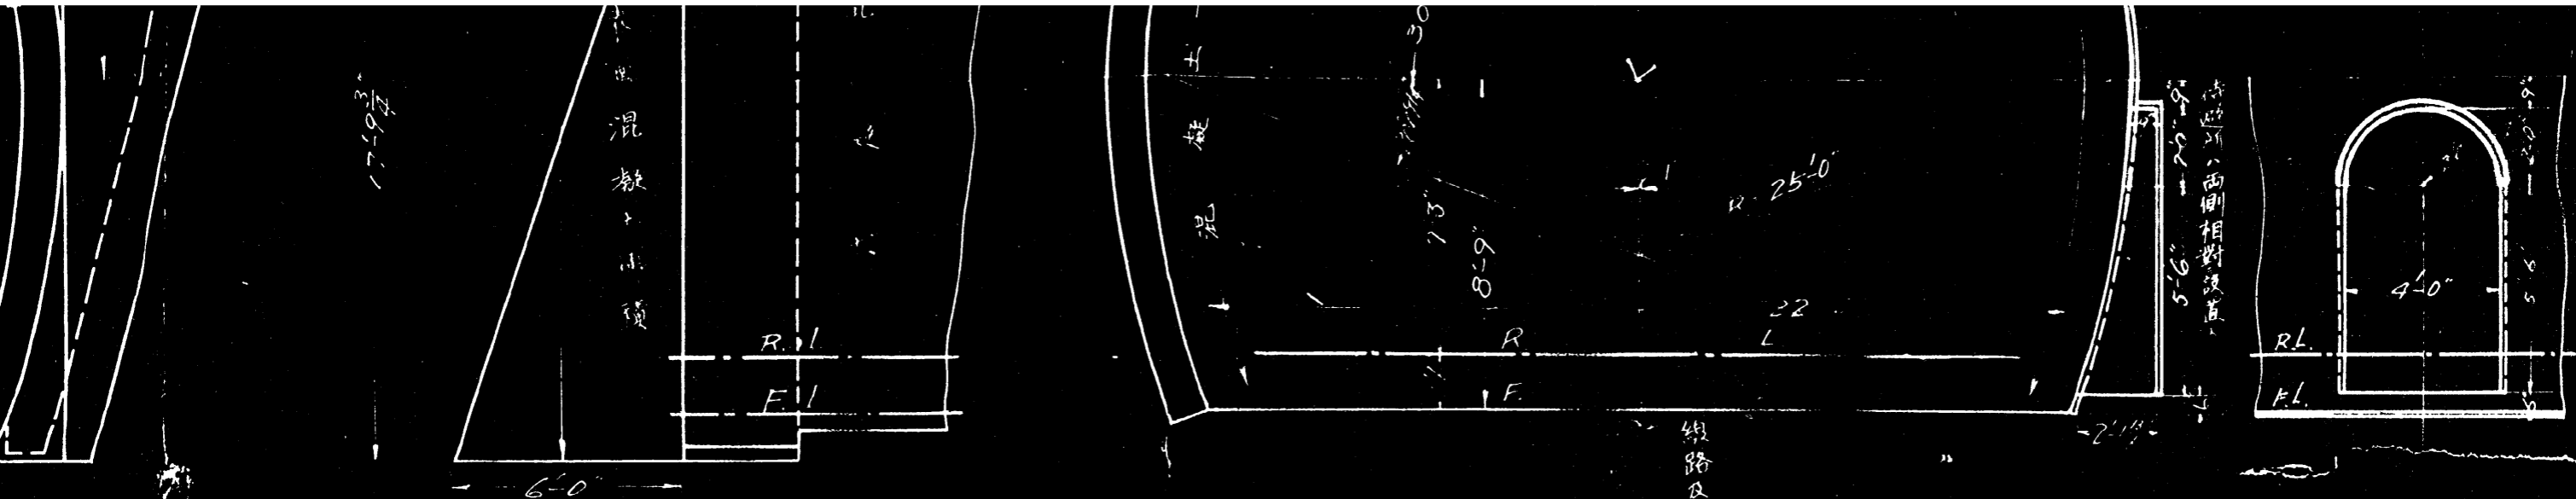

0338

0339

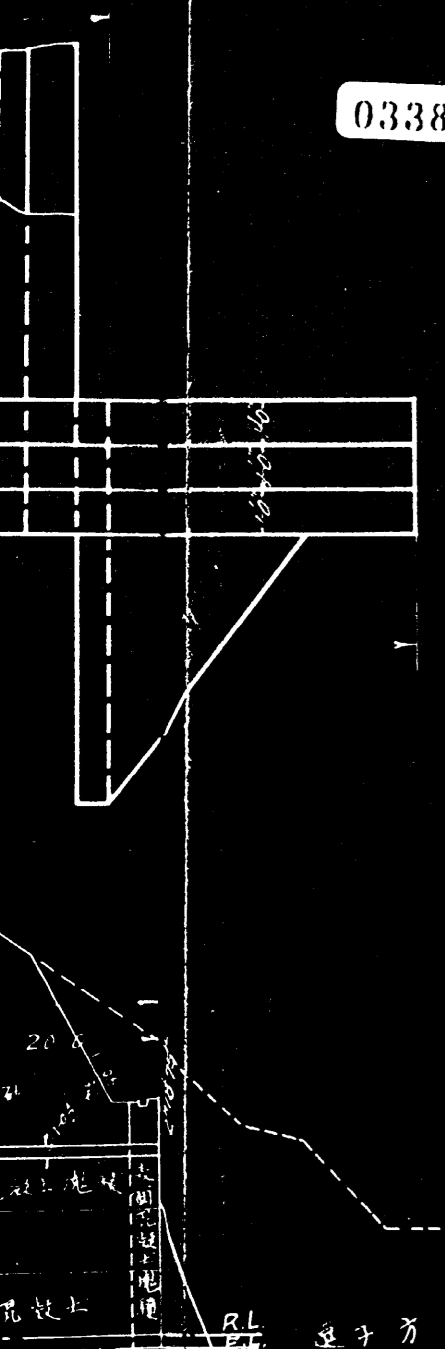

0340

0341

湘南電気鐵道株式會社