
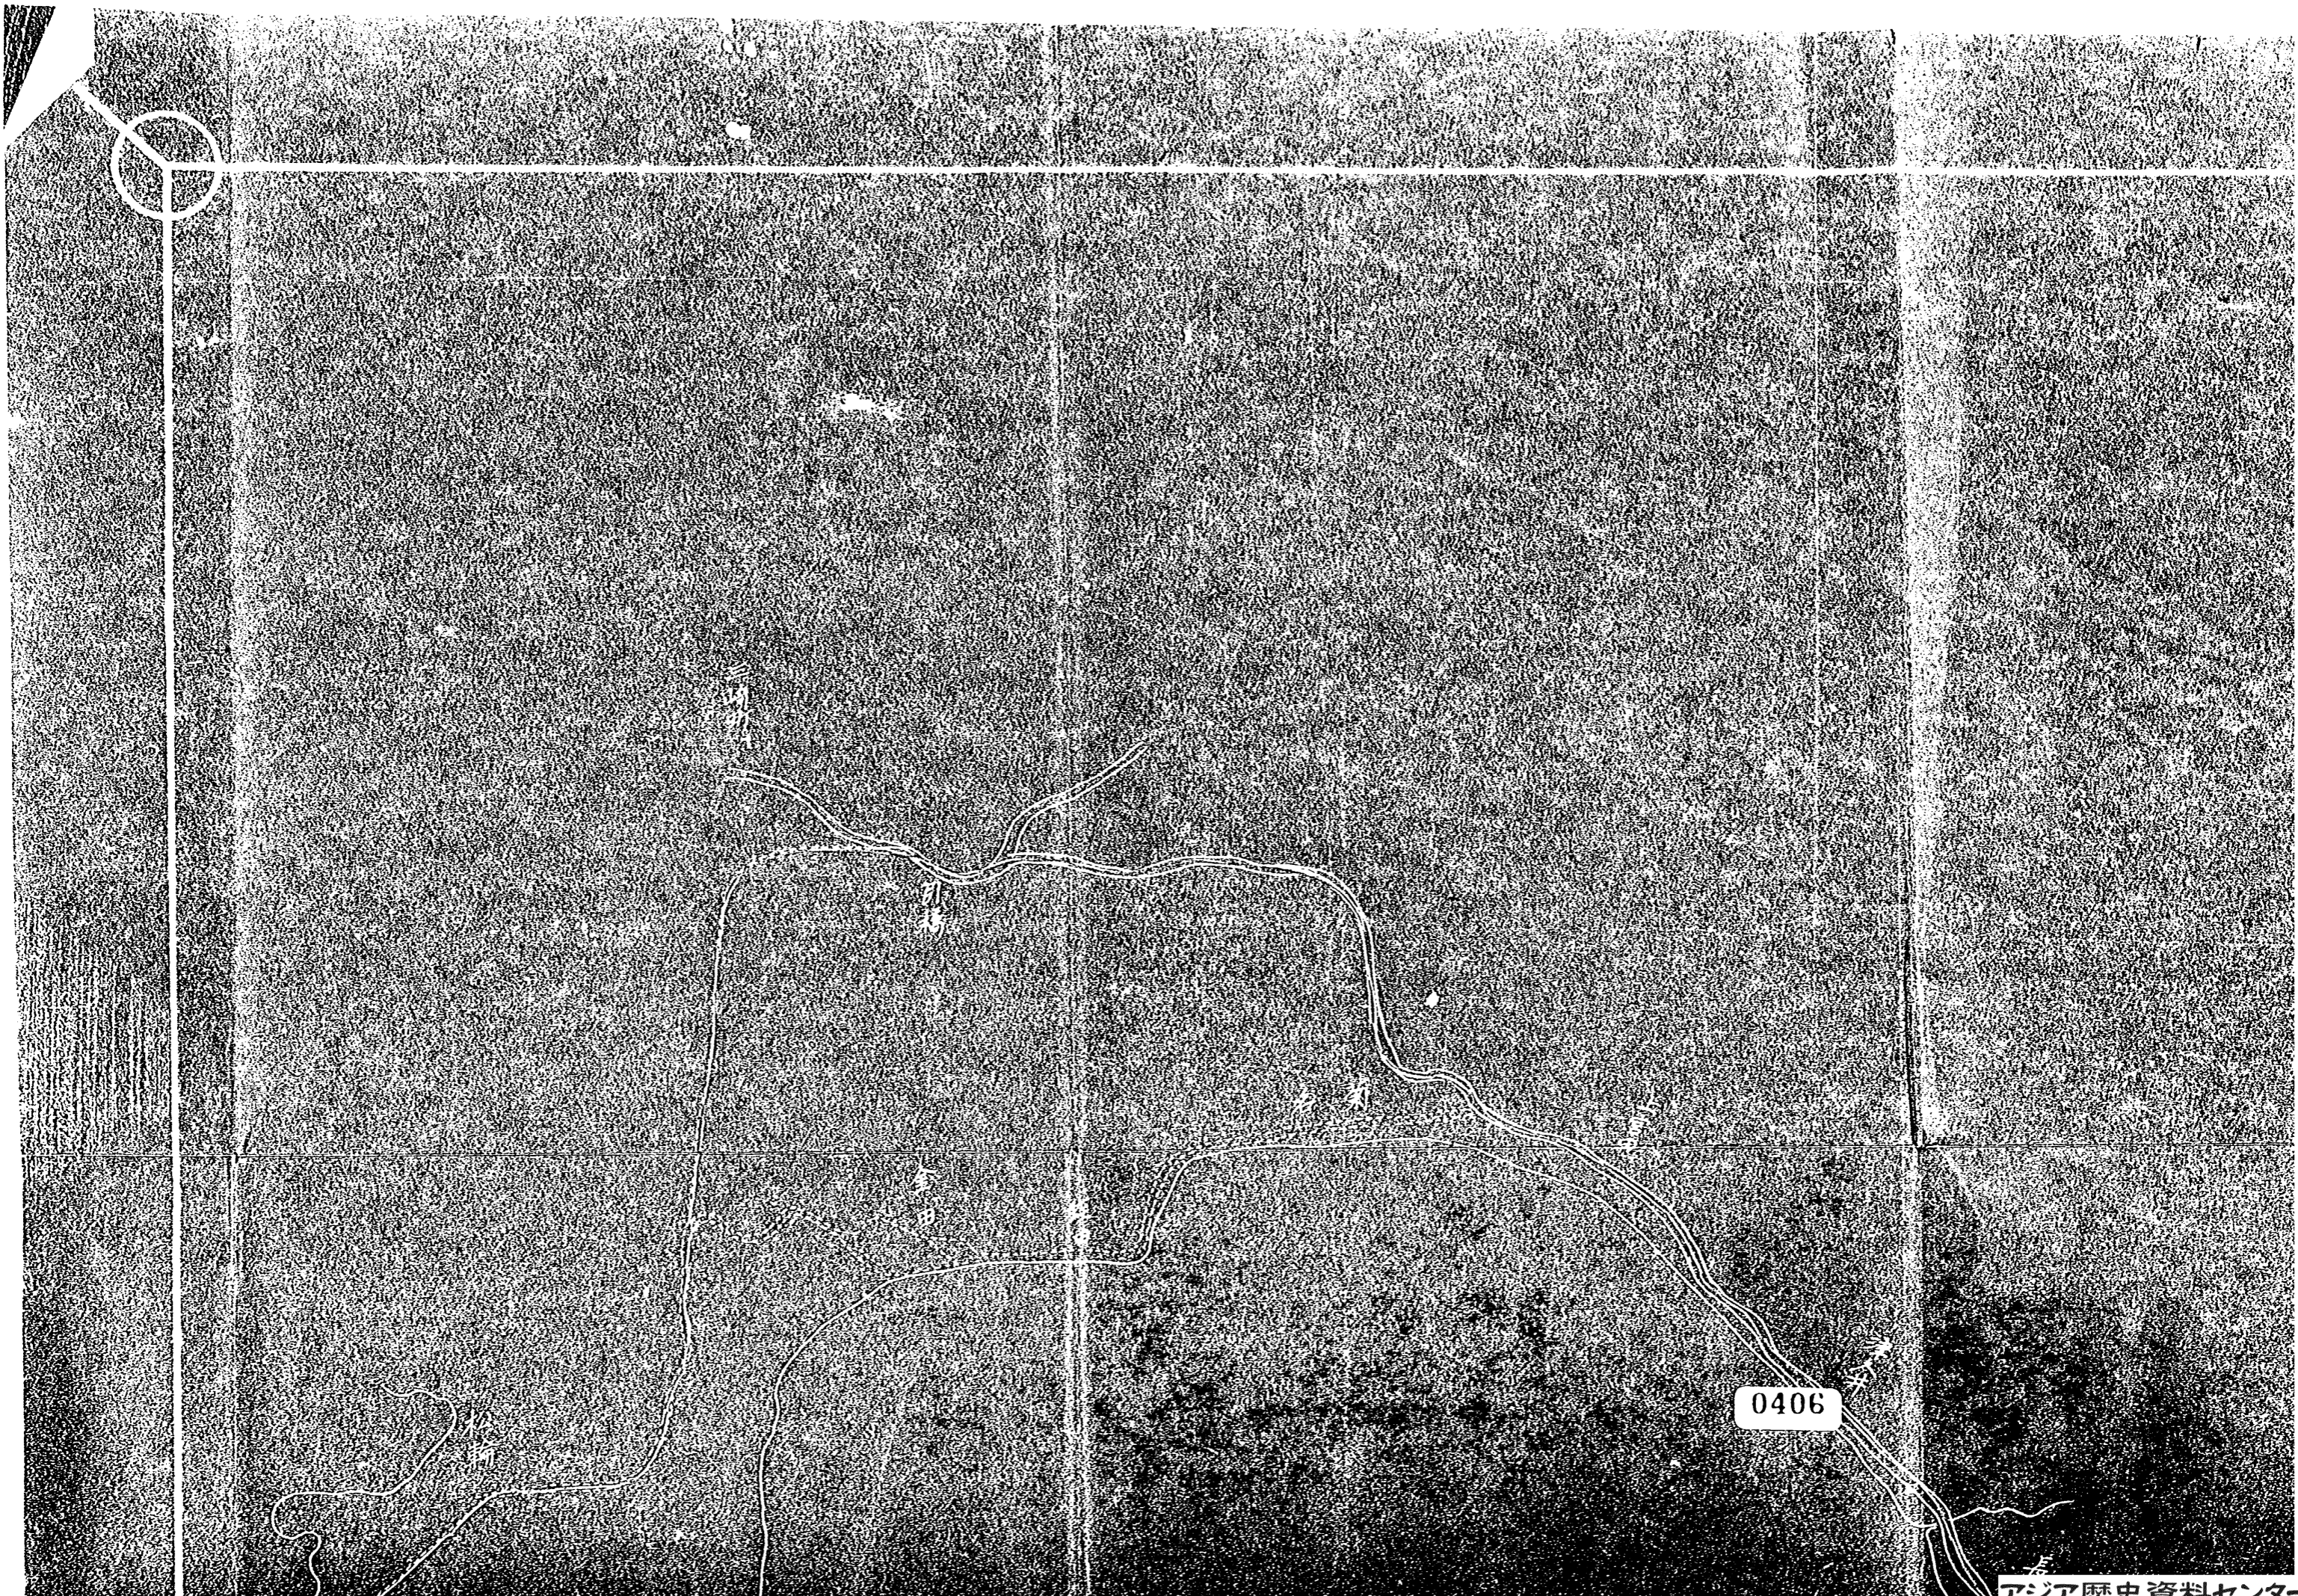


# 分割撮影ターゲット

分割した 部分の撮 影順序	<table border="1" data-bbox="555 434 999 797"><tr><td>1</td><td>2</td><td>3</td></tr><tr><td>4</td><td>5</td><td>6</td></tr><tr><td>7</td><td>8</td><td>9</td></tr></table>	1	2	3	4	5	6	7	8	9
1	2	3								
4	5	6								
7	8	9								
分割撮影 した 理由	A 3判以上のため									
<p>上記のとおり分割撮影したことを 証明する</p> <p>12年 12月 27日</p> <p>主務者又は 撮影立会者 三浦 悟 </p>										



0406

0406

0407



鎮子府劍崎灯室水津聴音所洞庵法

0407

0408

新  
朝  
阿波

0406

長

北

長


0409

0406

0407

0409

0410

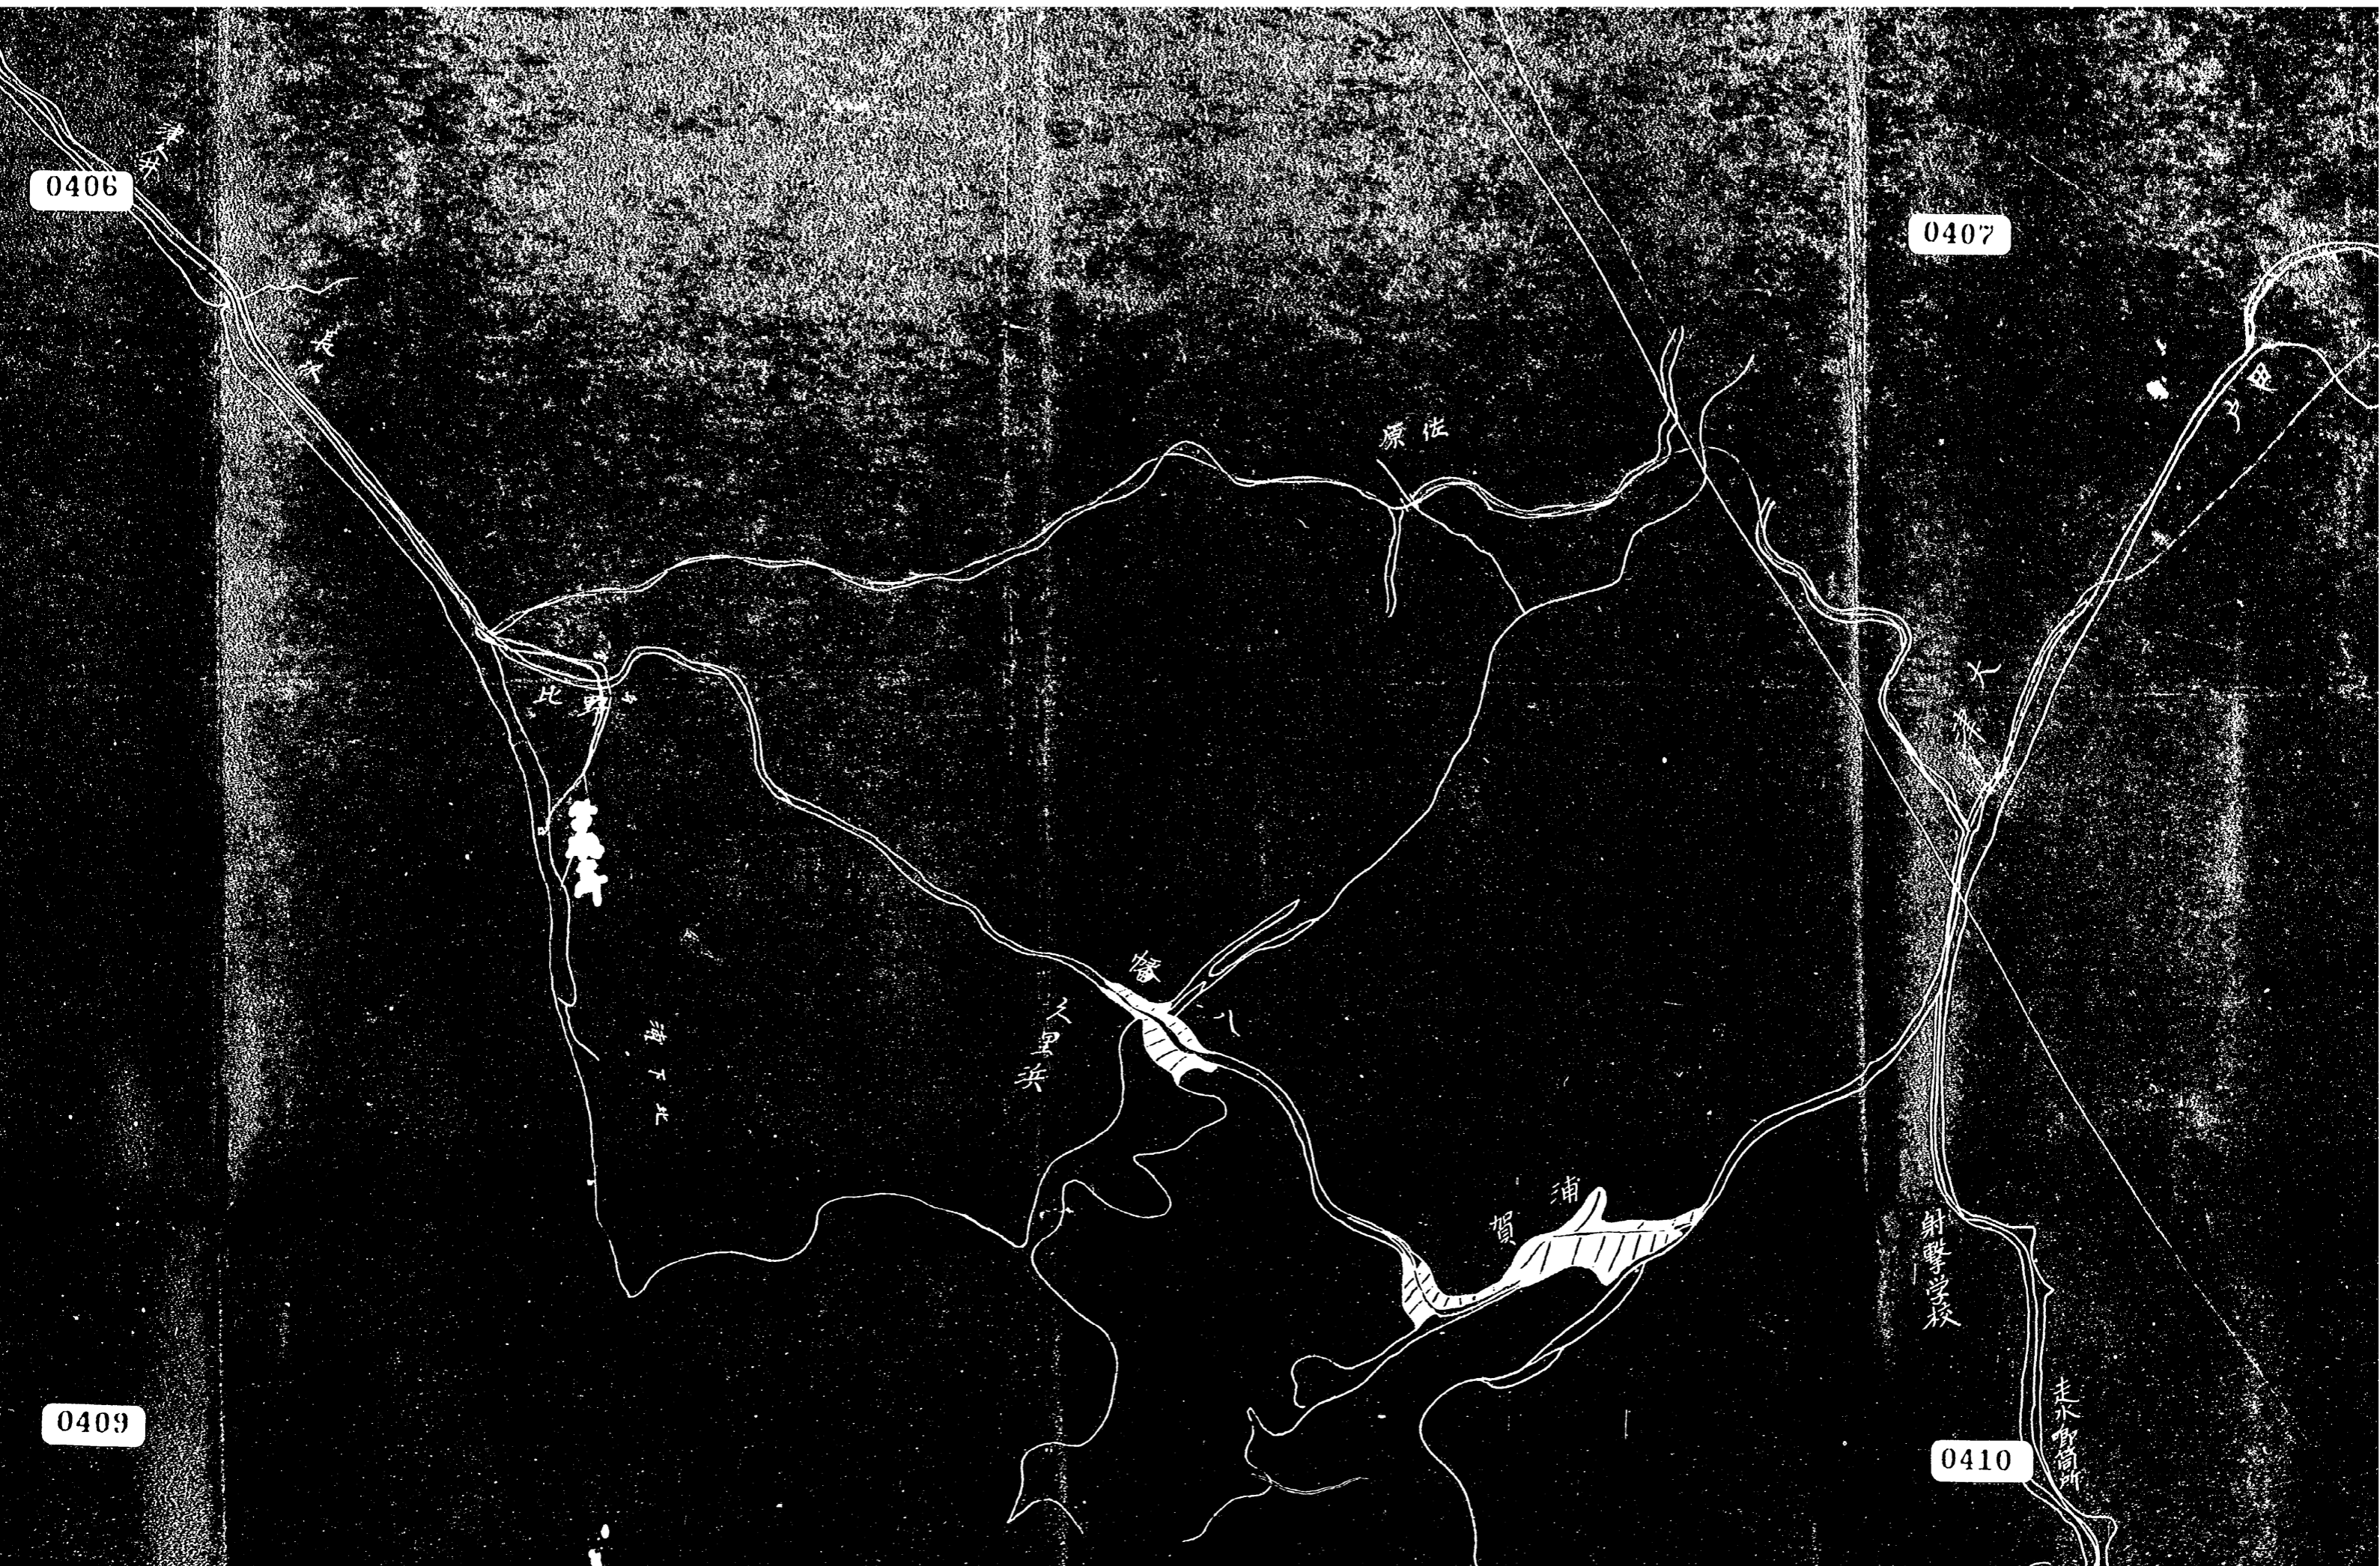


聽音所間電話線復舊復舊圖

0408

縮尺貳萬分之壹

0407

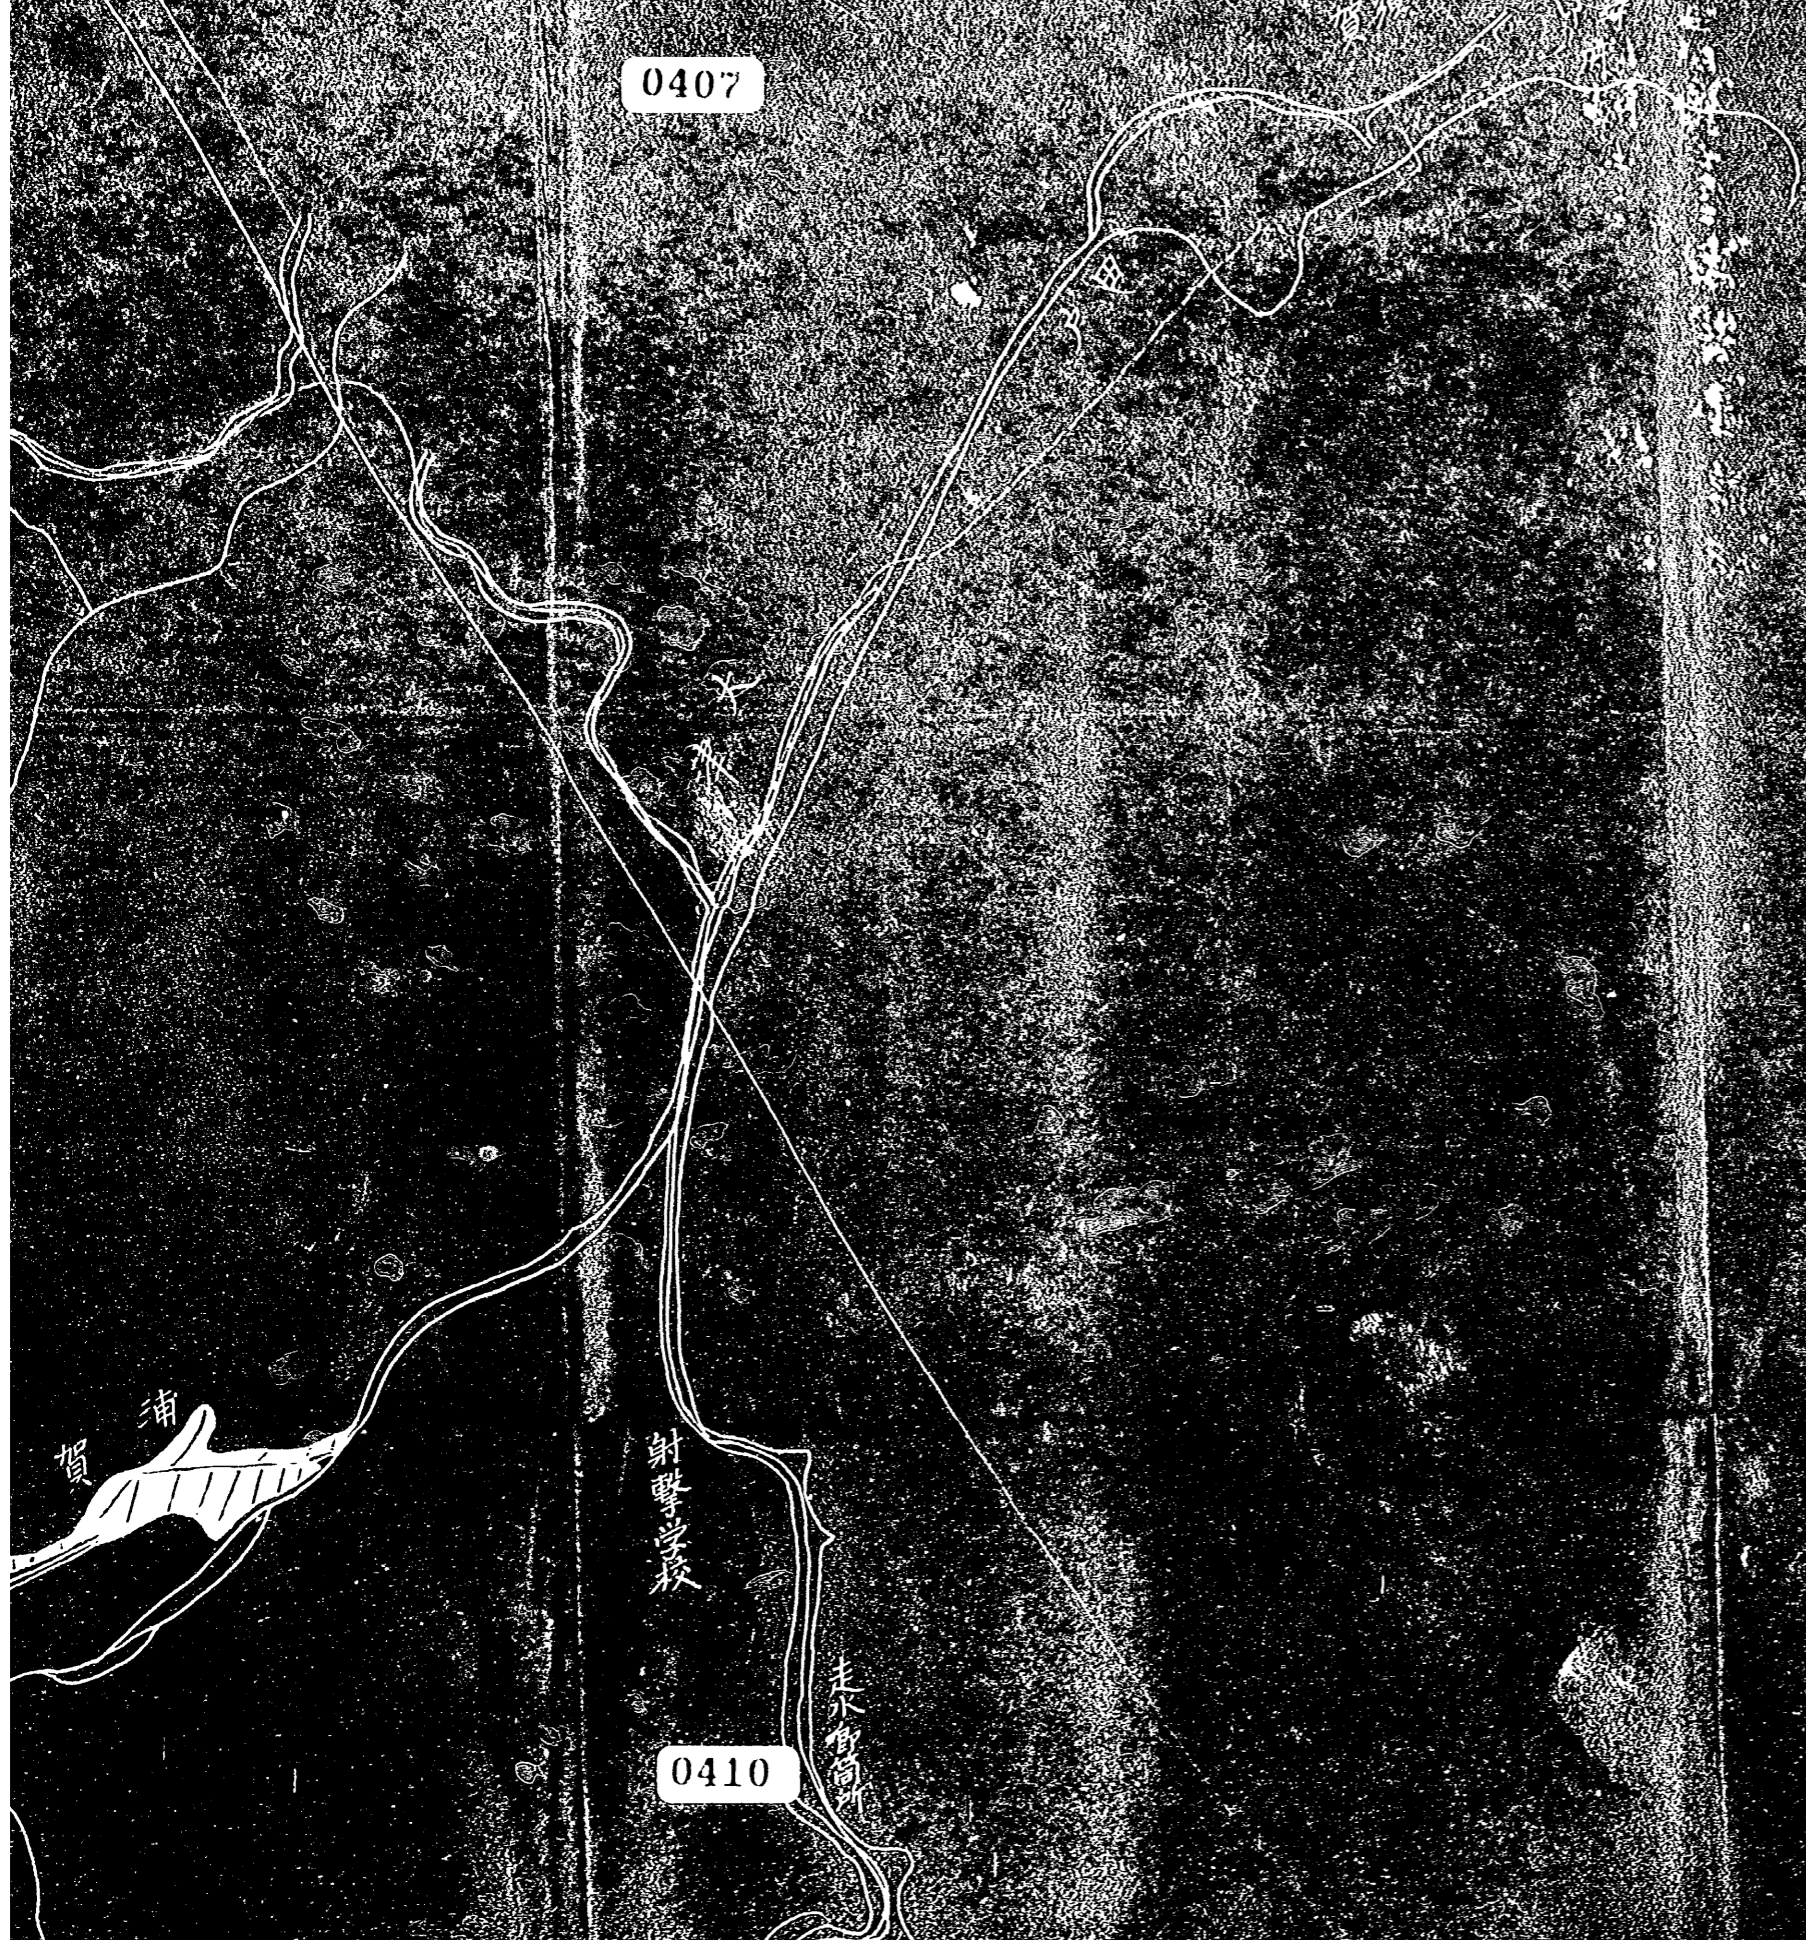

0410

0411

0409

0412





0409

0410

0412

0413

貳萬分之壹

賀 浦

射擊學校

走水町

0410

0411

九  
何

院政世譜  
全書  
二冊

0413

0414

海軍

鎮守府觀音崎灯台間電柱線外一廉風害程度説明書

一四月二十六日朝來ノ暴風ヨリ別紙設計書ノ通ク被害アリタルニ付復旧スルモ  
ノトス

三二一	鎮守府觀音崎灯台間電柱線復旧	銅線張	五一〇米	災 害 箇 所 三浦郡浦賀町大津ヨリ全伊勢山崎及觀音崎ニ至ル区間
三二二	鎮守府伊勢山崎間電柱線復旧	合	六一二米	
三二三	鎮守府觀音崎灯台間電柱線復旧	合	六一二米	

鎮守府觀音崎灯台間電話線外廉風害復旧工事費概算調書

一金志円也

概算額

海軍

財産 番号	率	項	構造	存在 数量	復旧 数量	單價	豫算額	設計要領 記号
三一		鎮守府觀音崎灯台 間電話線復旧	銅線張	五九〇 米	五〇〇 米	五〇 円	五〇〇〇	電柱二本復旧 電話線長八 米
三二		鎮守府伊勢山崎灯台 間電話線復旧	銅線張	五七三 米	五〇〇 米	五〇 円	五〇〇〇	電柱二本復旧 電話線長八 米
計							一〇〇〇〇	

鎮守府觀音崎灯台間電話線外一廉風害復旧工事設計書

海軍

一電柱

貳拾本復旧

一電線

長

一四貳百貳拾米復旧

右仕様

名称 呂質 寸法

橋

要

重要  
電柱架設  
線復旧


在來電柱ノ折損セシモヲ建替傾斜シタルモノ建起シ添木ヲ施シ線  
 條ノ斷線シタル部分ヲ復旧シ又過度ノ重ミヲ生ジタル部分ニ悉ク調  
 整修繕ス右支線斷線ノ重ミ過度モ付繕ハ支障樹木ヲ伐採  
 シ且ツ電灯線左引込線ト接近シ危險ノ虞ニ備所ハ適當ニ手入ス


鎮守府觀音崎灯台間電話線并麻呂巻復旧事業仕訳書									
一、金 港 所 圖 也									
設 計 額									
名 称	單 位	数 量	單 價	價 額	格 式	用 途 其 他			
クギノト送、杉電柱(産)	木	二〇	二五	五〇〇	〇〇〇	電柱用			
亜鉛鍍鉄線	世	一〇〇	〇	二〇	〇〇〇	支線巻線其他用			
電線 (支持物共)	式	廿	〇	〇	〇〇〇	架 渉 用			
雜 費				七九	〇〇〇				
工 費	式	一	二〇	二〇	〇〇〇	事 用			
計				一〇〇	〇〇〇				

海 軍



# 分割撮影ターゲット

分割した 部分の撮 影 順 序	<table border="1" data-bbox="544 443 986 801"><tr><td>1</td><td>2</td><td>3</td></tr><tr><td>4</td><td>5</td><td>6</td></tr><tr><td>7</td><td>8</td><td>9</td></tr></table>	1	2	3	4	5	6	7	8	9
1	2	3								
4	5	6								
7	8	9								
分割撮影 した 理 由	A 3 判以上のため									
<p data-bbox="268 1200 1302 1357">上記のとおり分割撮影したことを 証明する</p> <p data-bbox="354 1514 922 1581">12 年 12 月 27 日</p> <p data-bbox="533 1697 826 1760">主務者又は</p> <p data-bbox="533 1863 829 1926">撮影立会者</p> <p data-bbox="960 1881 1165 1926">三 浦 悟</p> 										

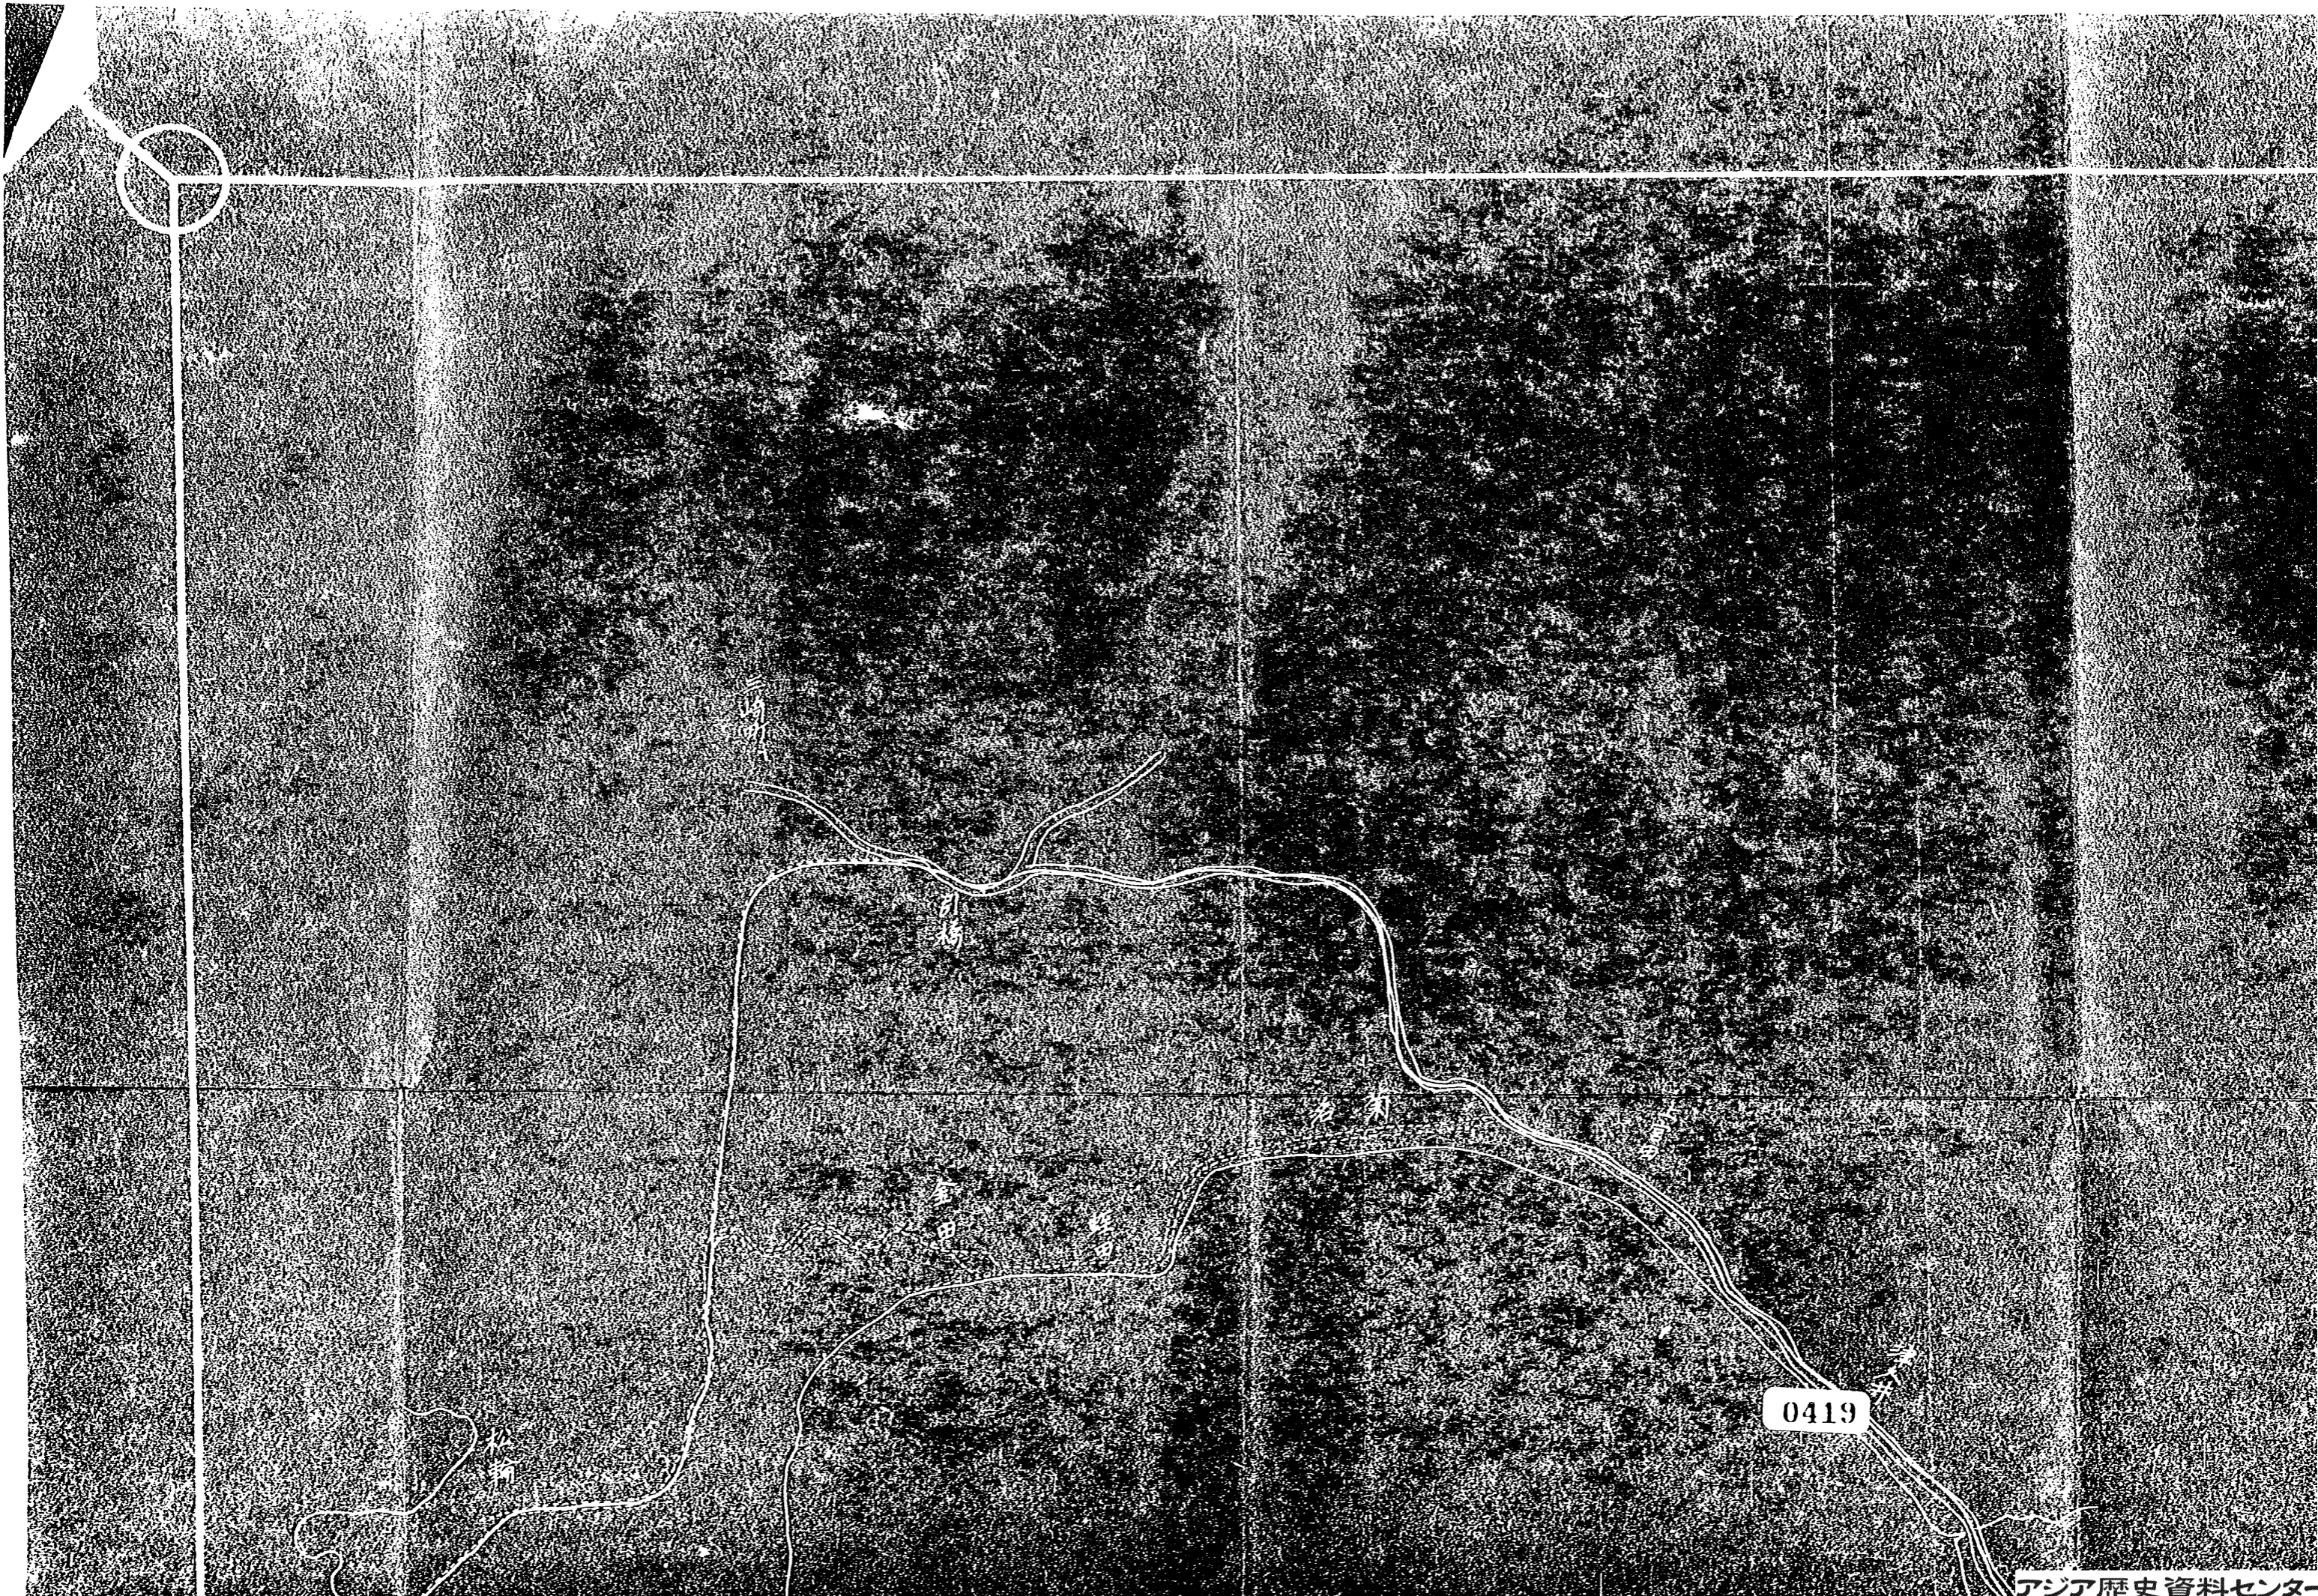


0419



0419


0420

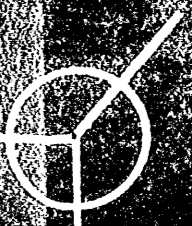

鎌倉観音堀灯台間電話線外産

0420

0421

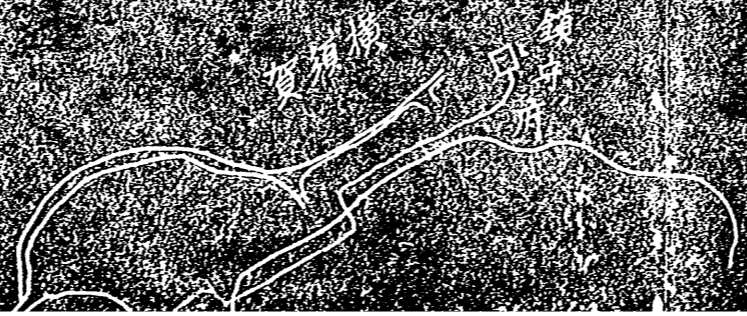

0419

田  
松  
明  
山


0422

0419


0420

0422

0423

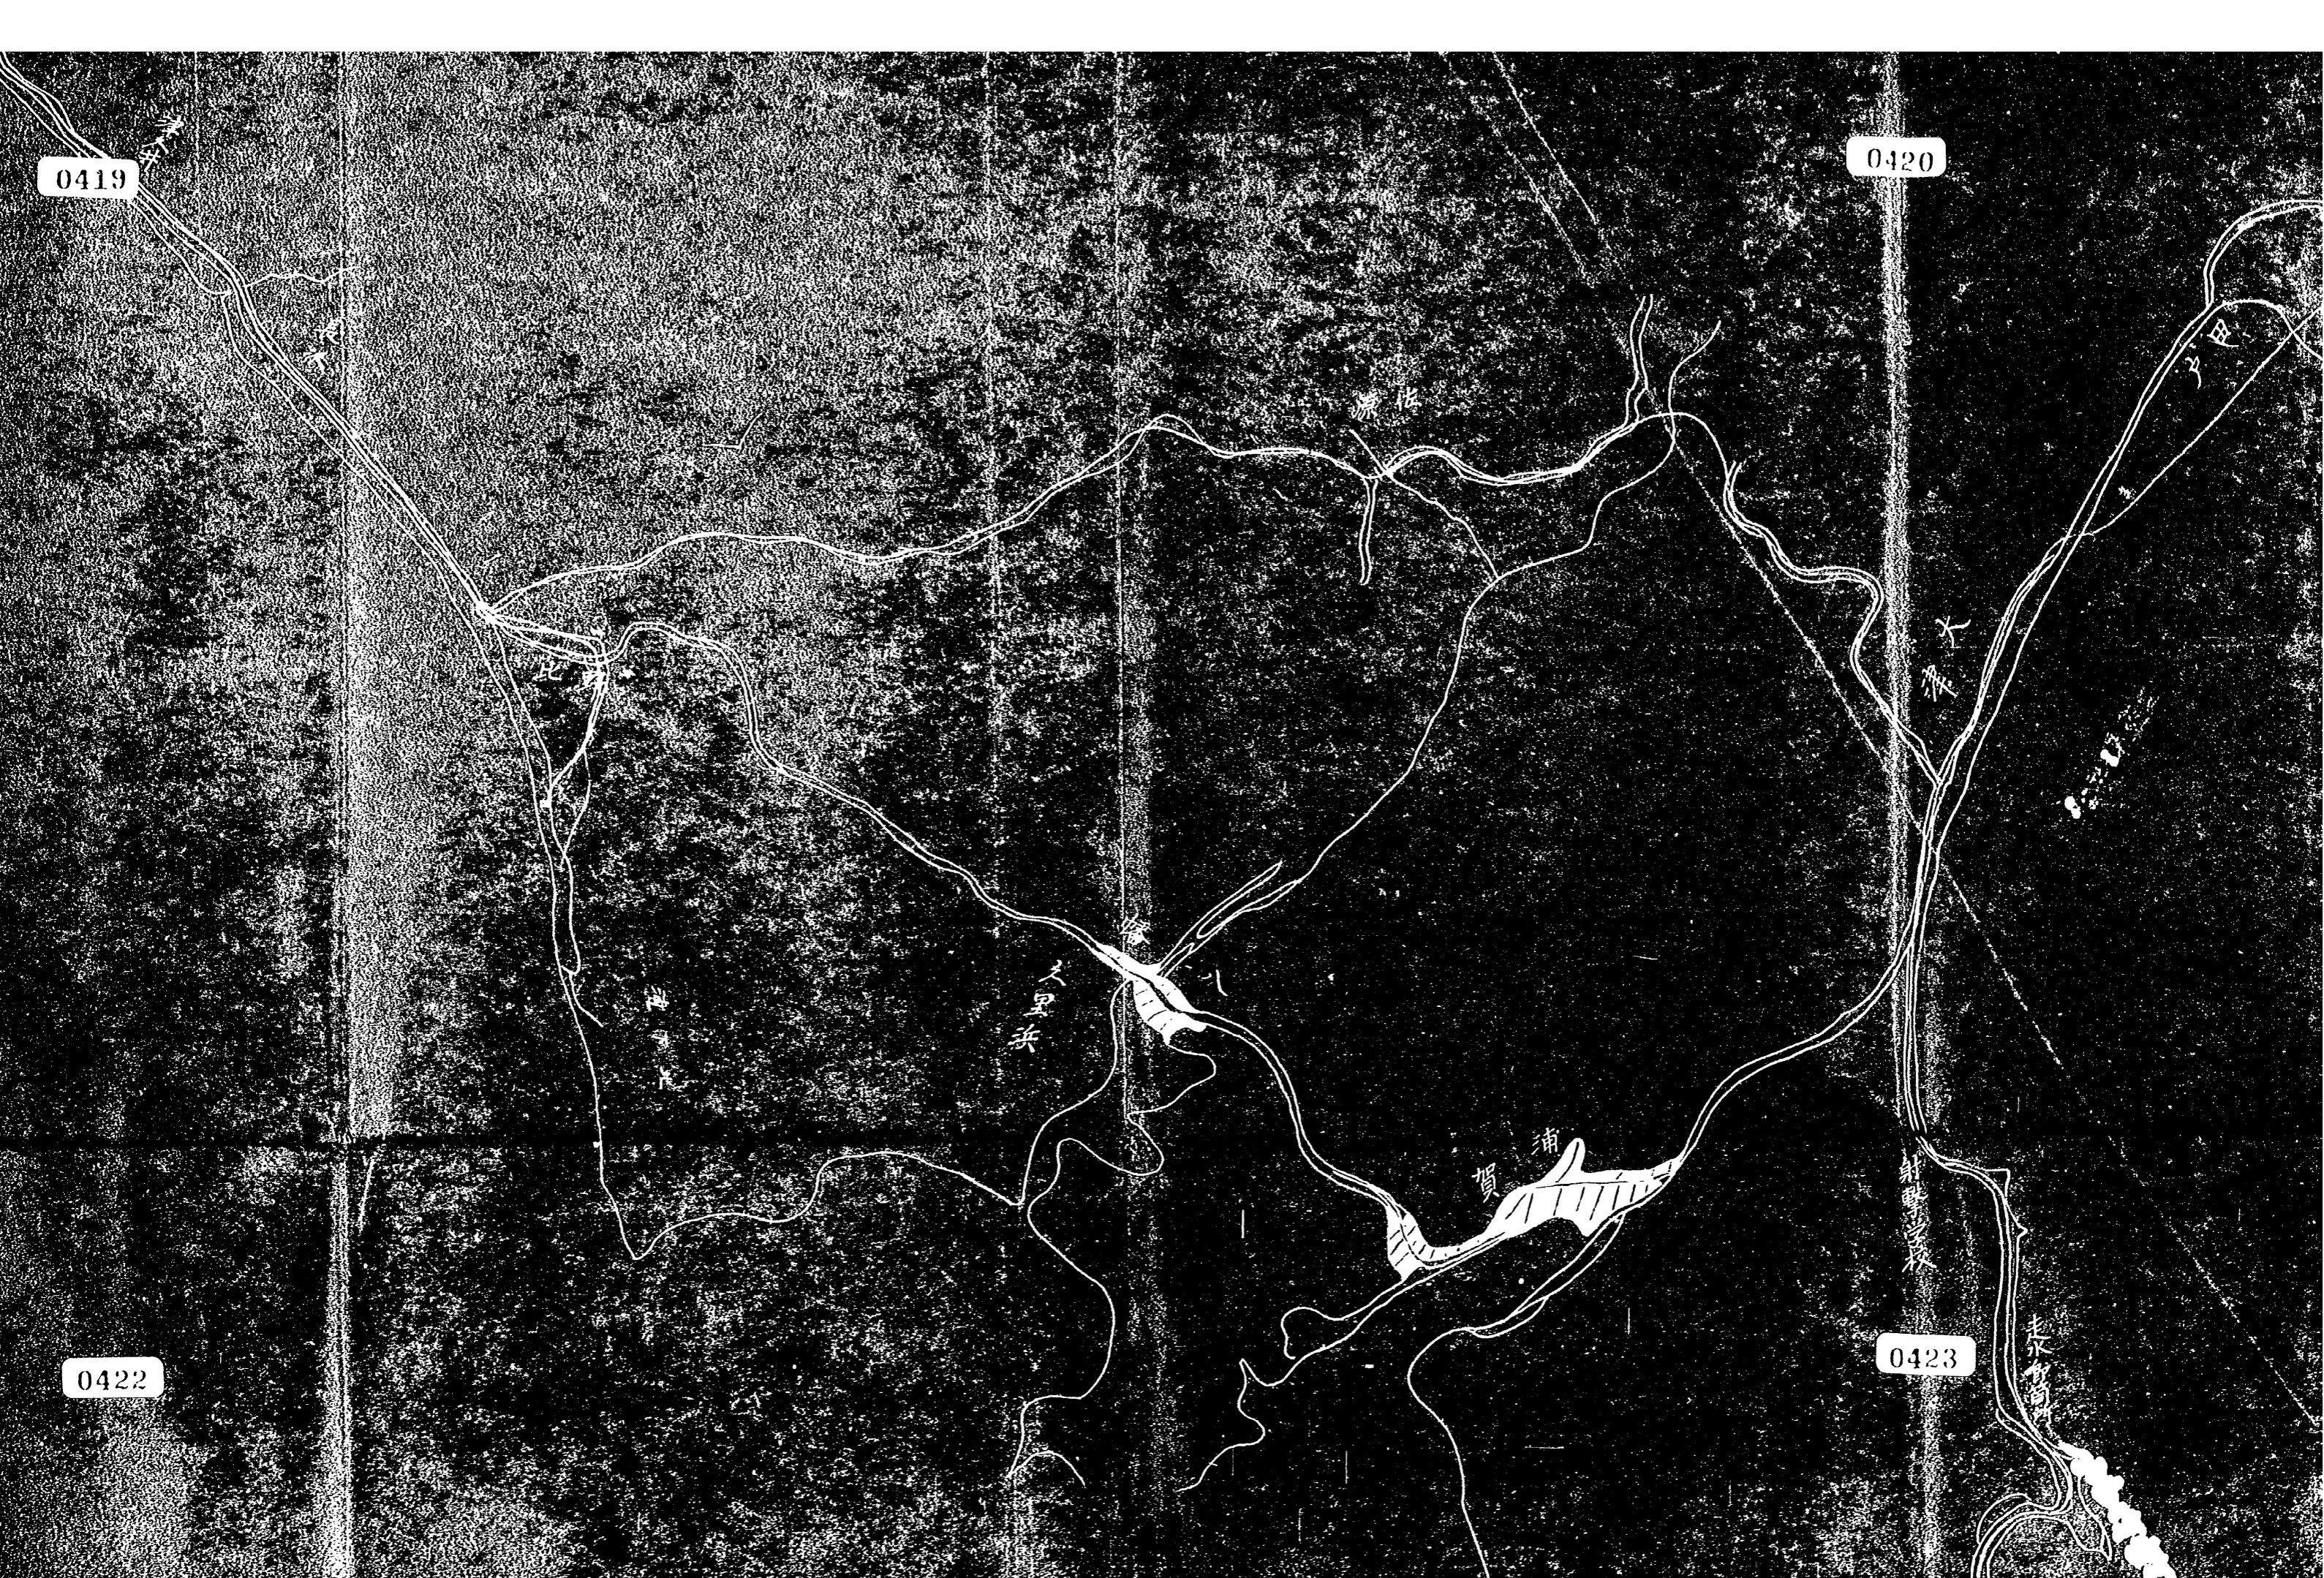

0420

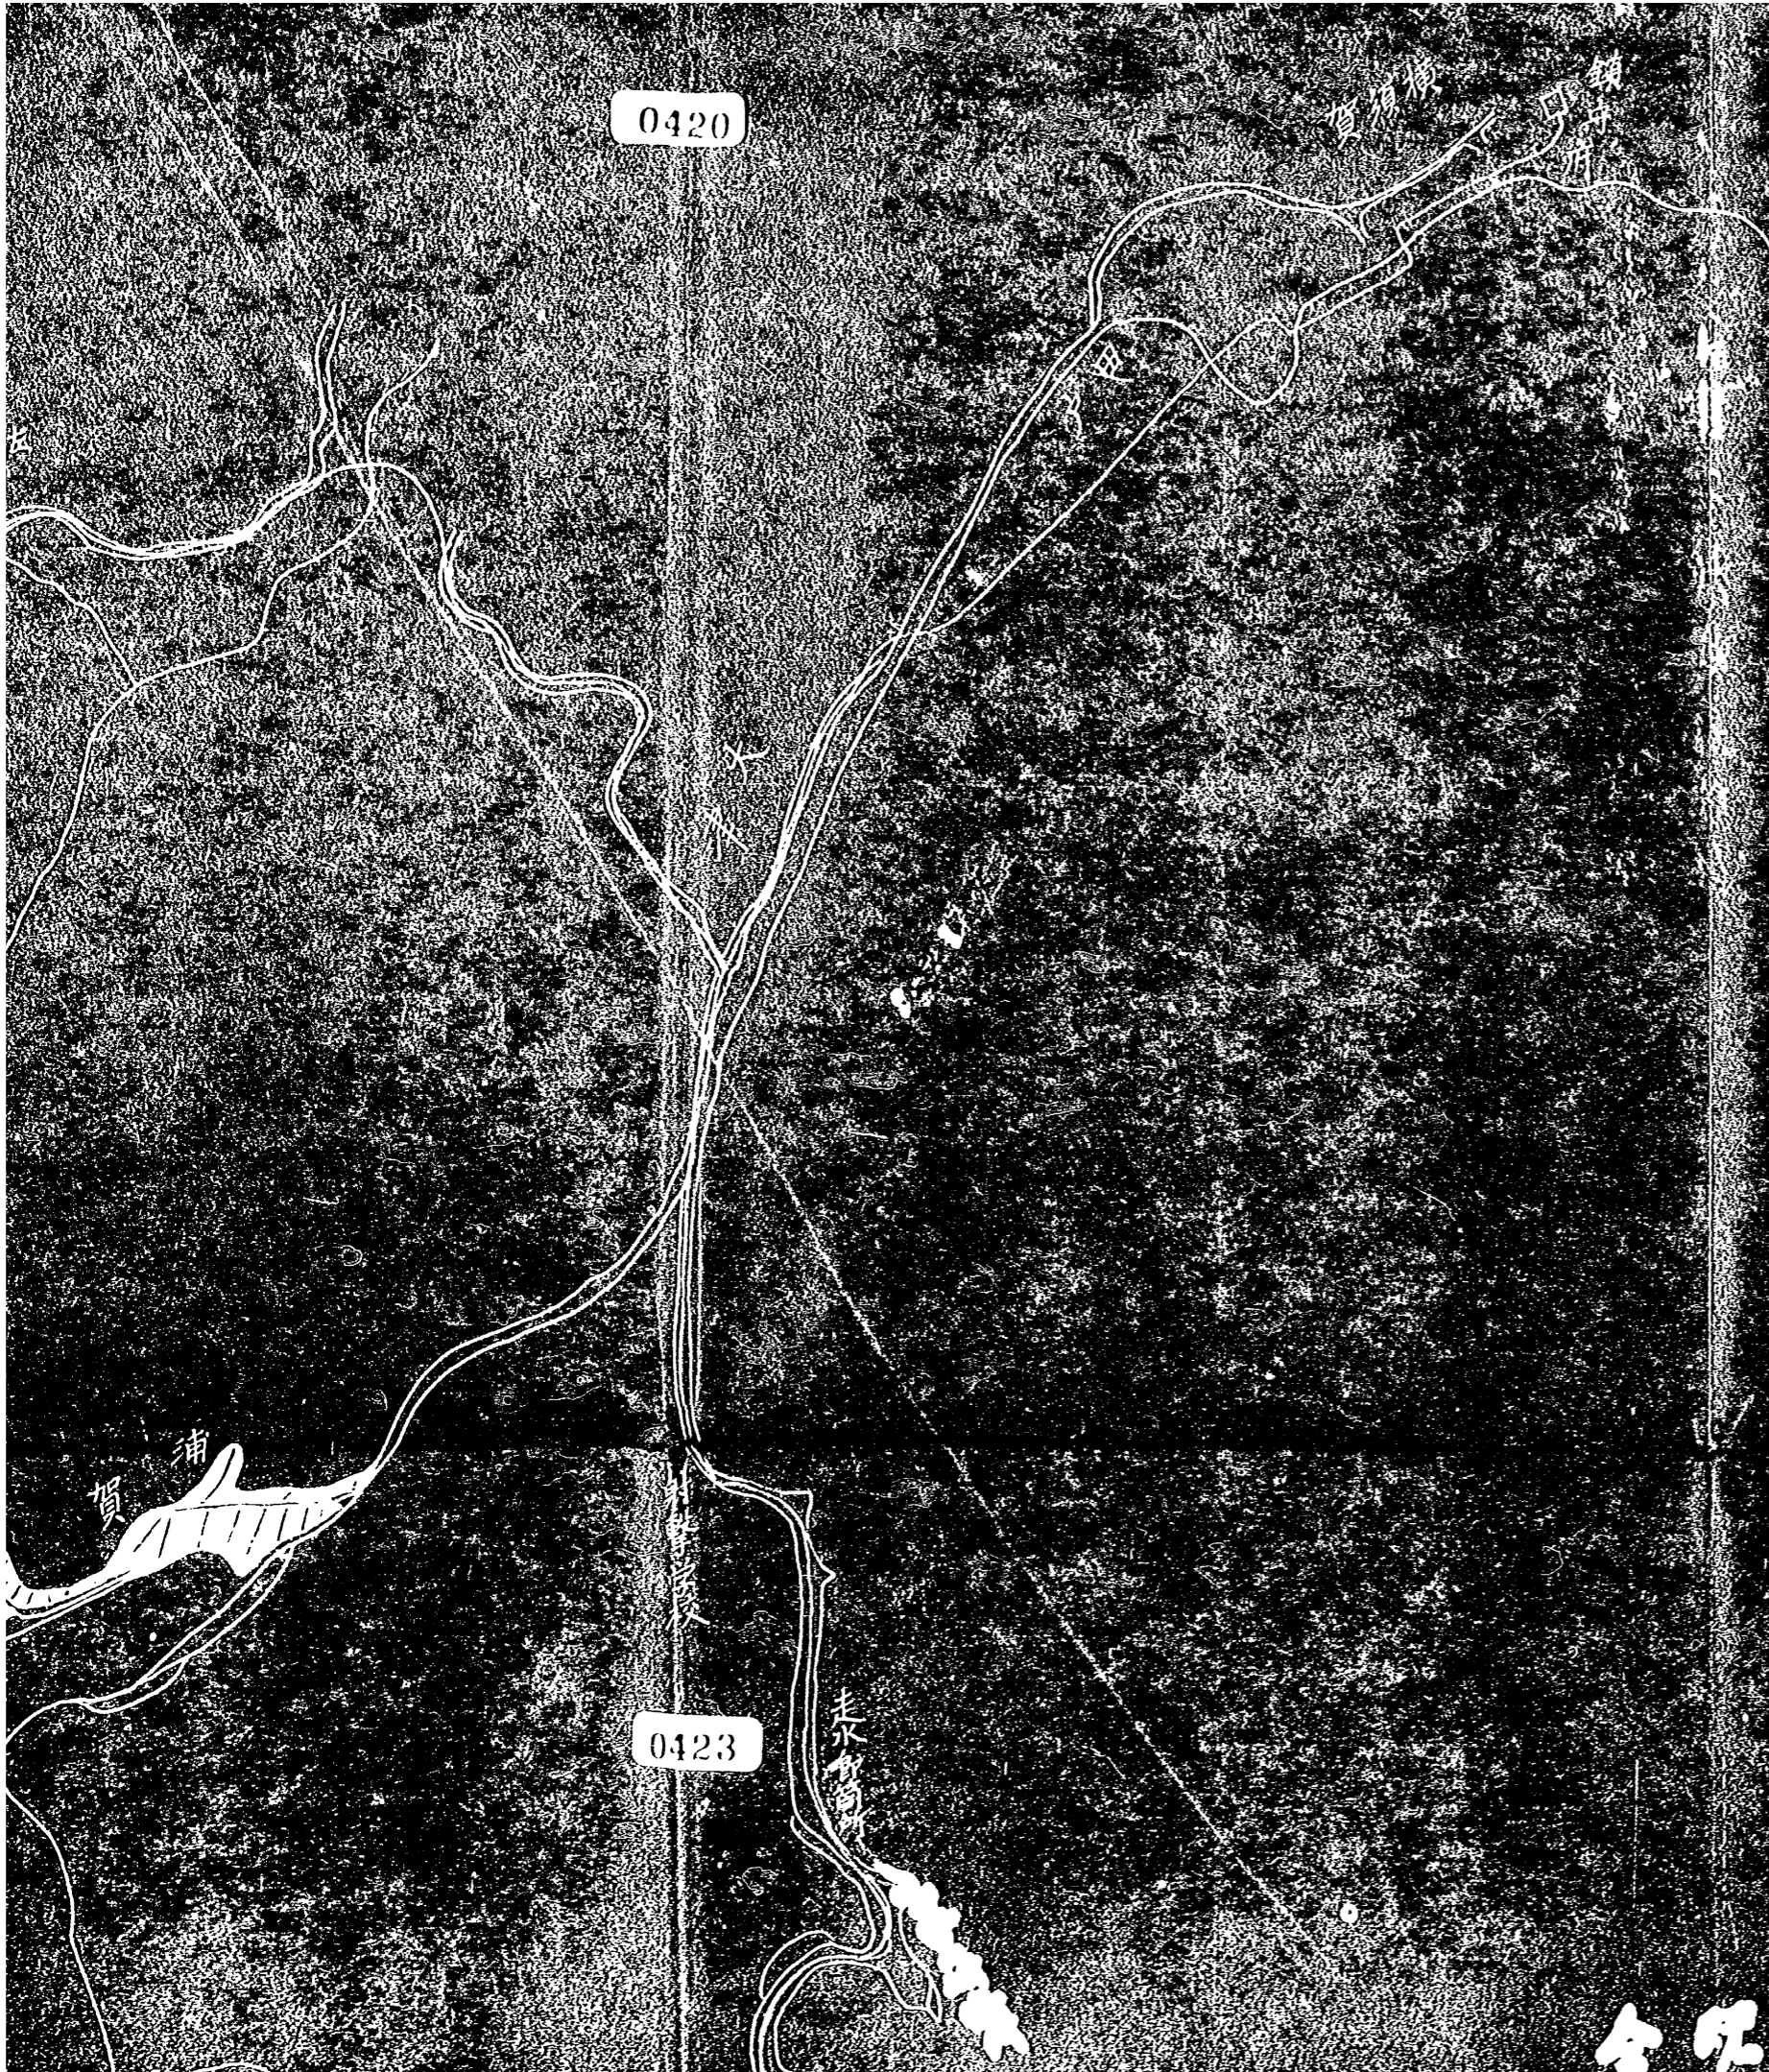

0423

0421

線外産麻因害復旧事業前

縮尺貳萬分之壹

如

0424

如

九  
分  
の  
一

0422


0425

0422

0423

0425

0426

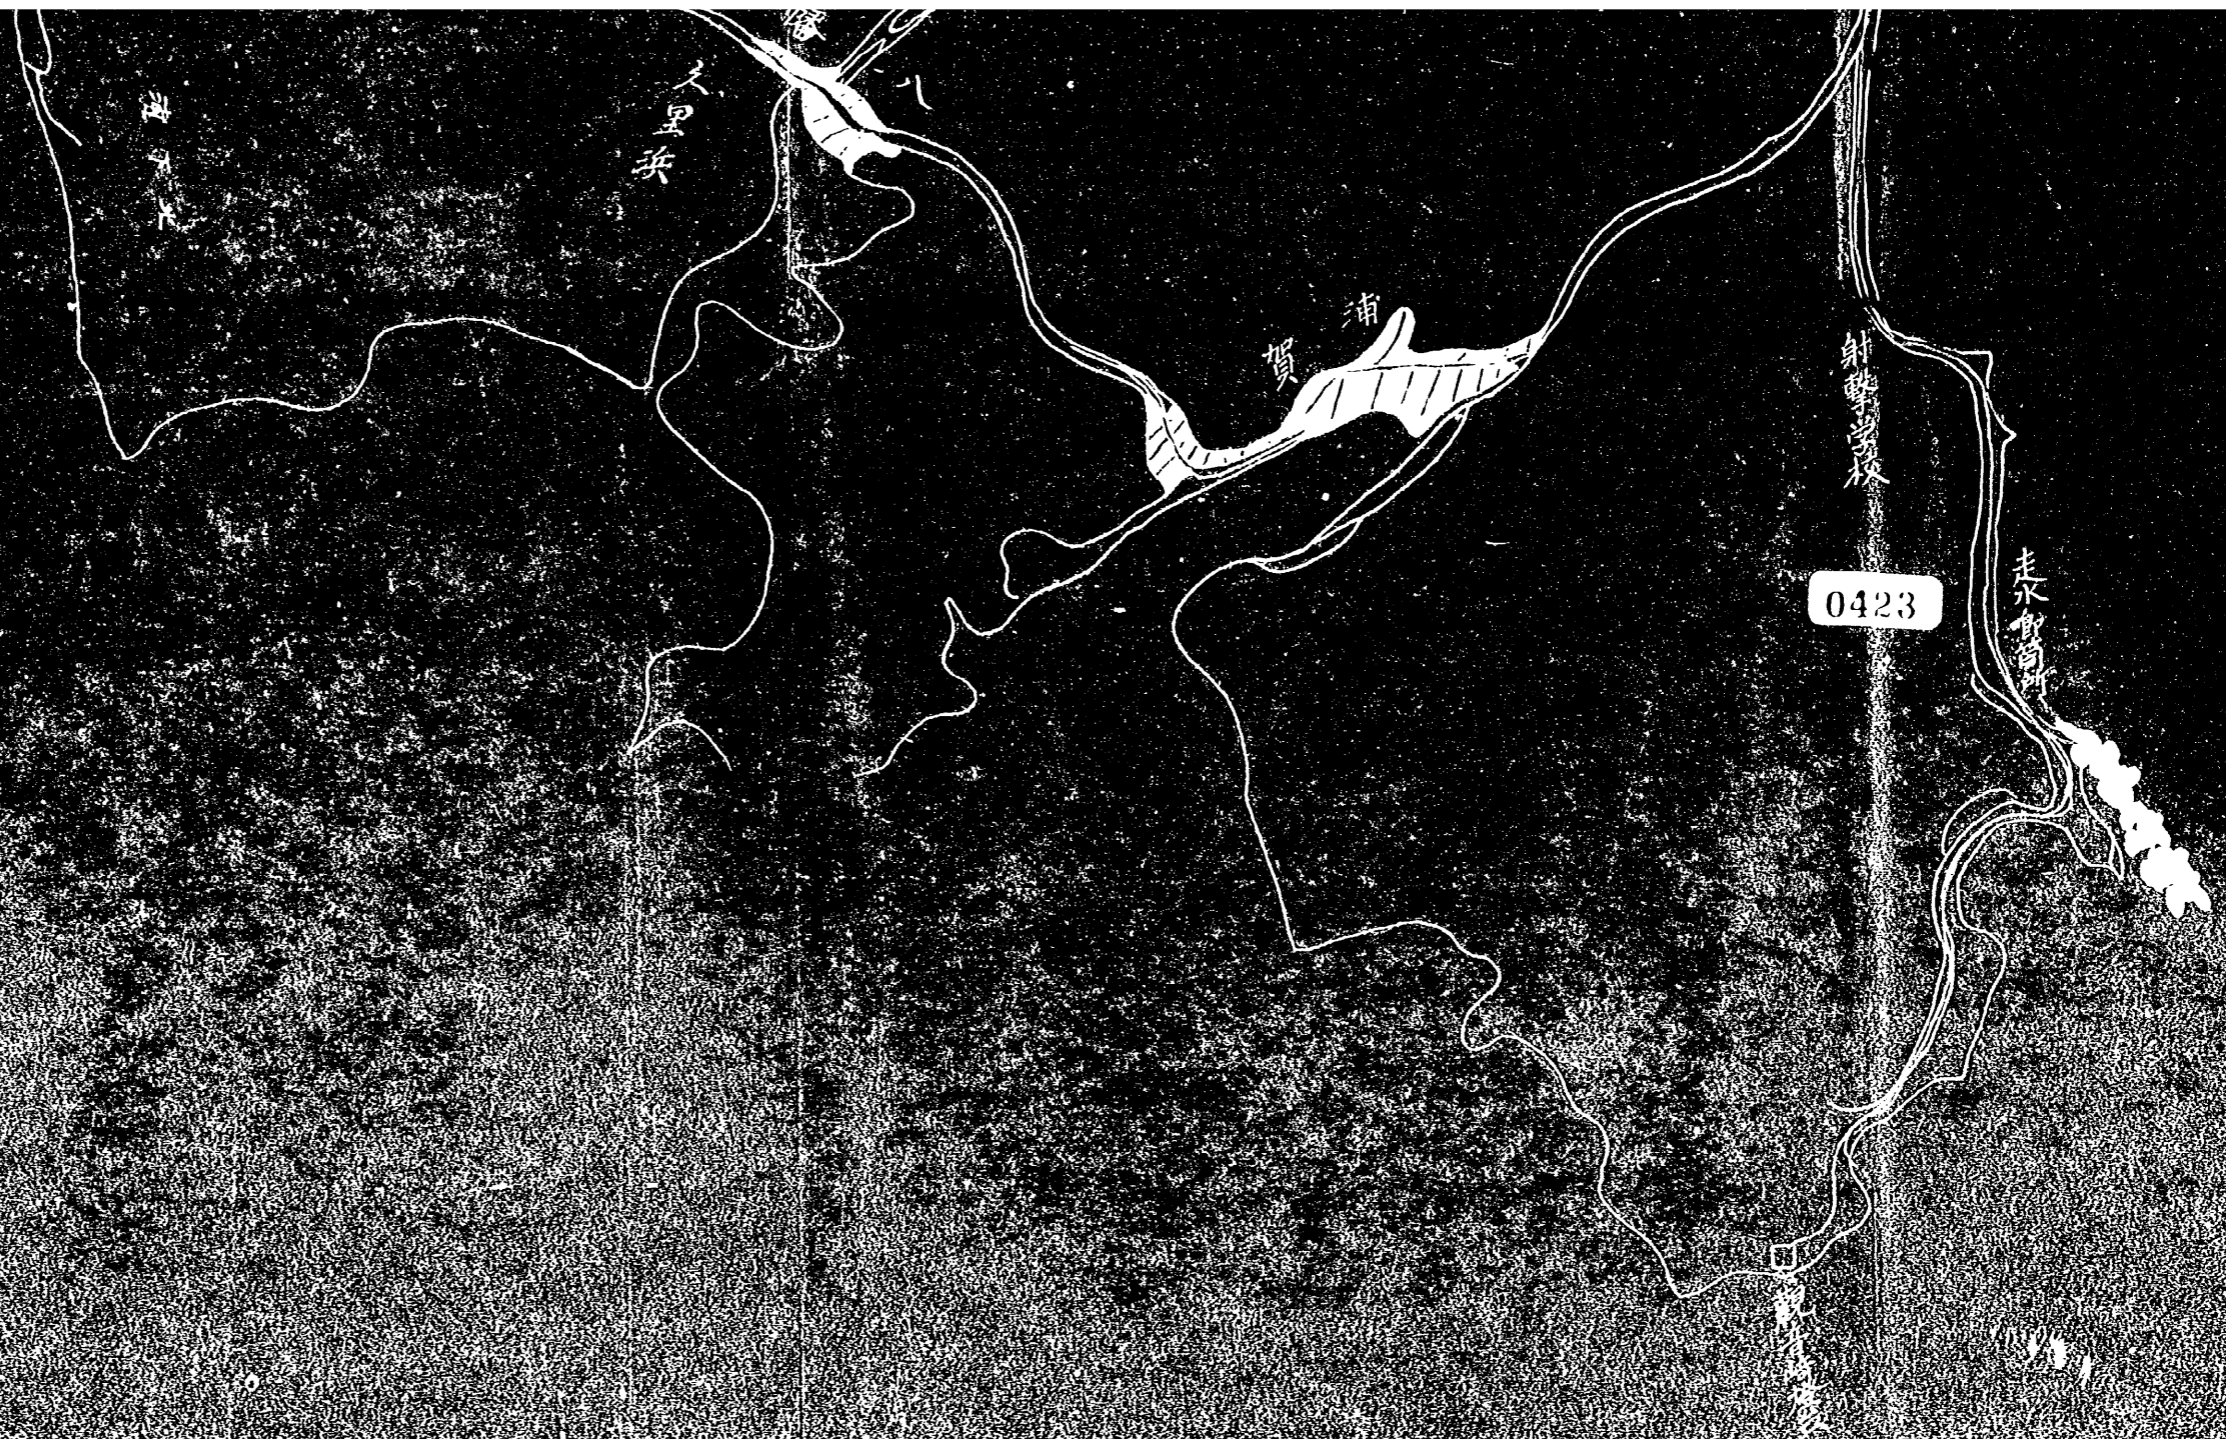

如  
卷一  
拾陸

貳萬分之壹

加時

九例

既在定有律  
合右  
...

0424

0423

走水

村

0426

0427