

副官より留守第五十五師団參謀長宛

十月二十九日附謀第八六五號ヲ以テ申請ノ首題ノ件認可

セラレサルニ付依命通際ス

定テ歩兵聯隊ノ施設ニ就テ別途齊慮セラルルニ付申請ス

陸支密第四七九七號

昭和六年三月廿五



秘 至 急 11911



善通寺 師團司令部 疎第八六五號

留守第五十五師團通信隊補充隊移轉ニ關スル件申請

昭和十六年十一月二十九日 留守第五十五師團長 永見 俊徳

陸軍大臣 東條 英機 殿

歩兵第百十二聯隊内ニ設立セラレタル第五十五師團通信隊ハ當留守
師團編成ト共ニ歩兵部隊ノ人員其ノ他ノ關係ニ依リ同部隊内ノ収容
不可能トナリタル爲復員完結迄元第十一師團無線電信教習所タリシ
建物ニ移轉セシメ成關係配置要圖相添ヘ申請ス

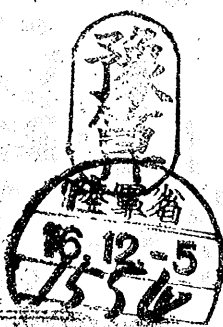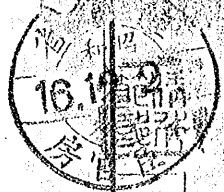

1556

1473

1473

1472

陸軍省
16.12.-5
1556

ハ
營
留
守
内
ノ
収
谷
所
タ
リ
シ


星 通 次


陸軍省
16.12.3.
建 禁 課
軍

1473


16の2と1と1
1473

分割撮影ターゲット

分割した 部分の撮 影 順 序	<table border="1" data-bbox="502 405 826 768"><tr><td>3</td></tr><tr><td>2</td></tr><tr><td>1</td></tr></table>	3	2	1
3				
2				
1				
分割撮影 した 理 由	A 3判以上のため			
<p>上記のとおり分割撮影したことを 証明する</p> <p>8 年 5 月 日</p> <p>主務者又は 撮影立会者 坂根嘉和 </p>				

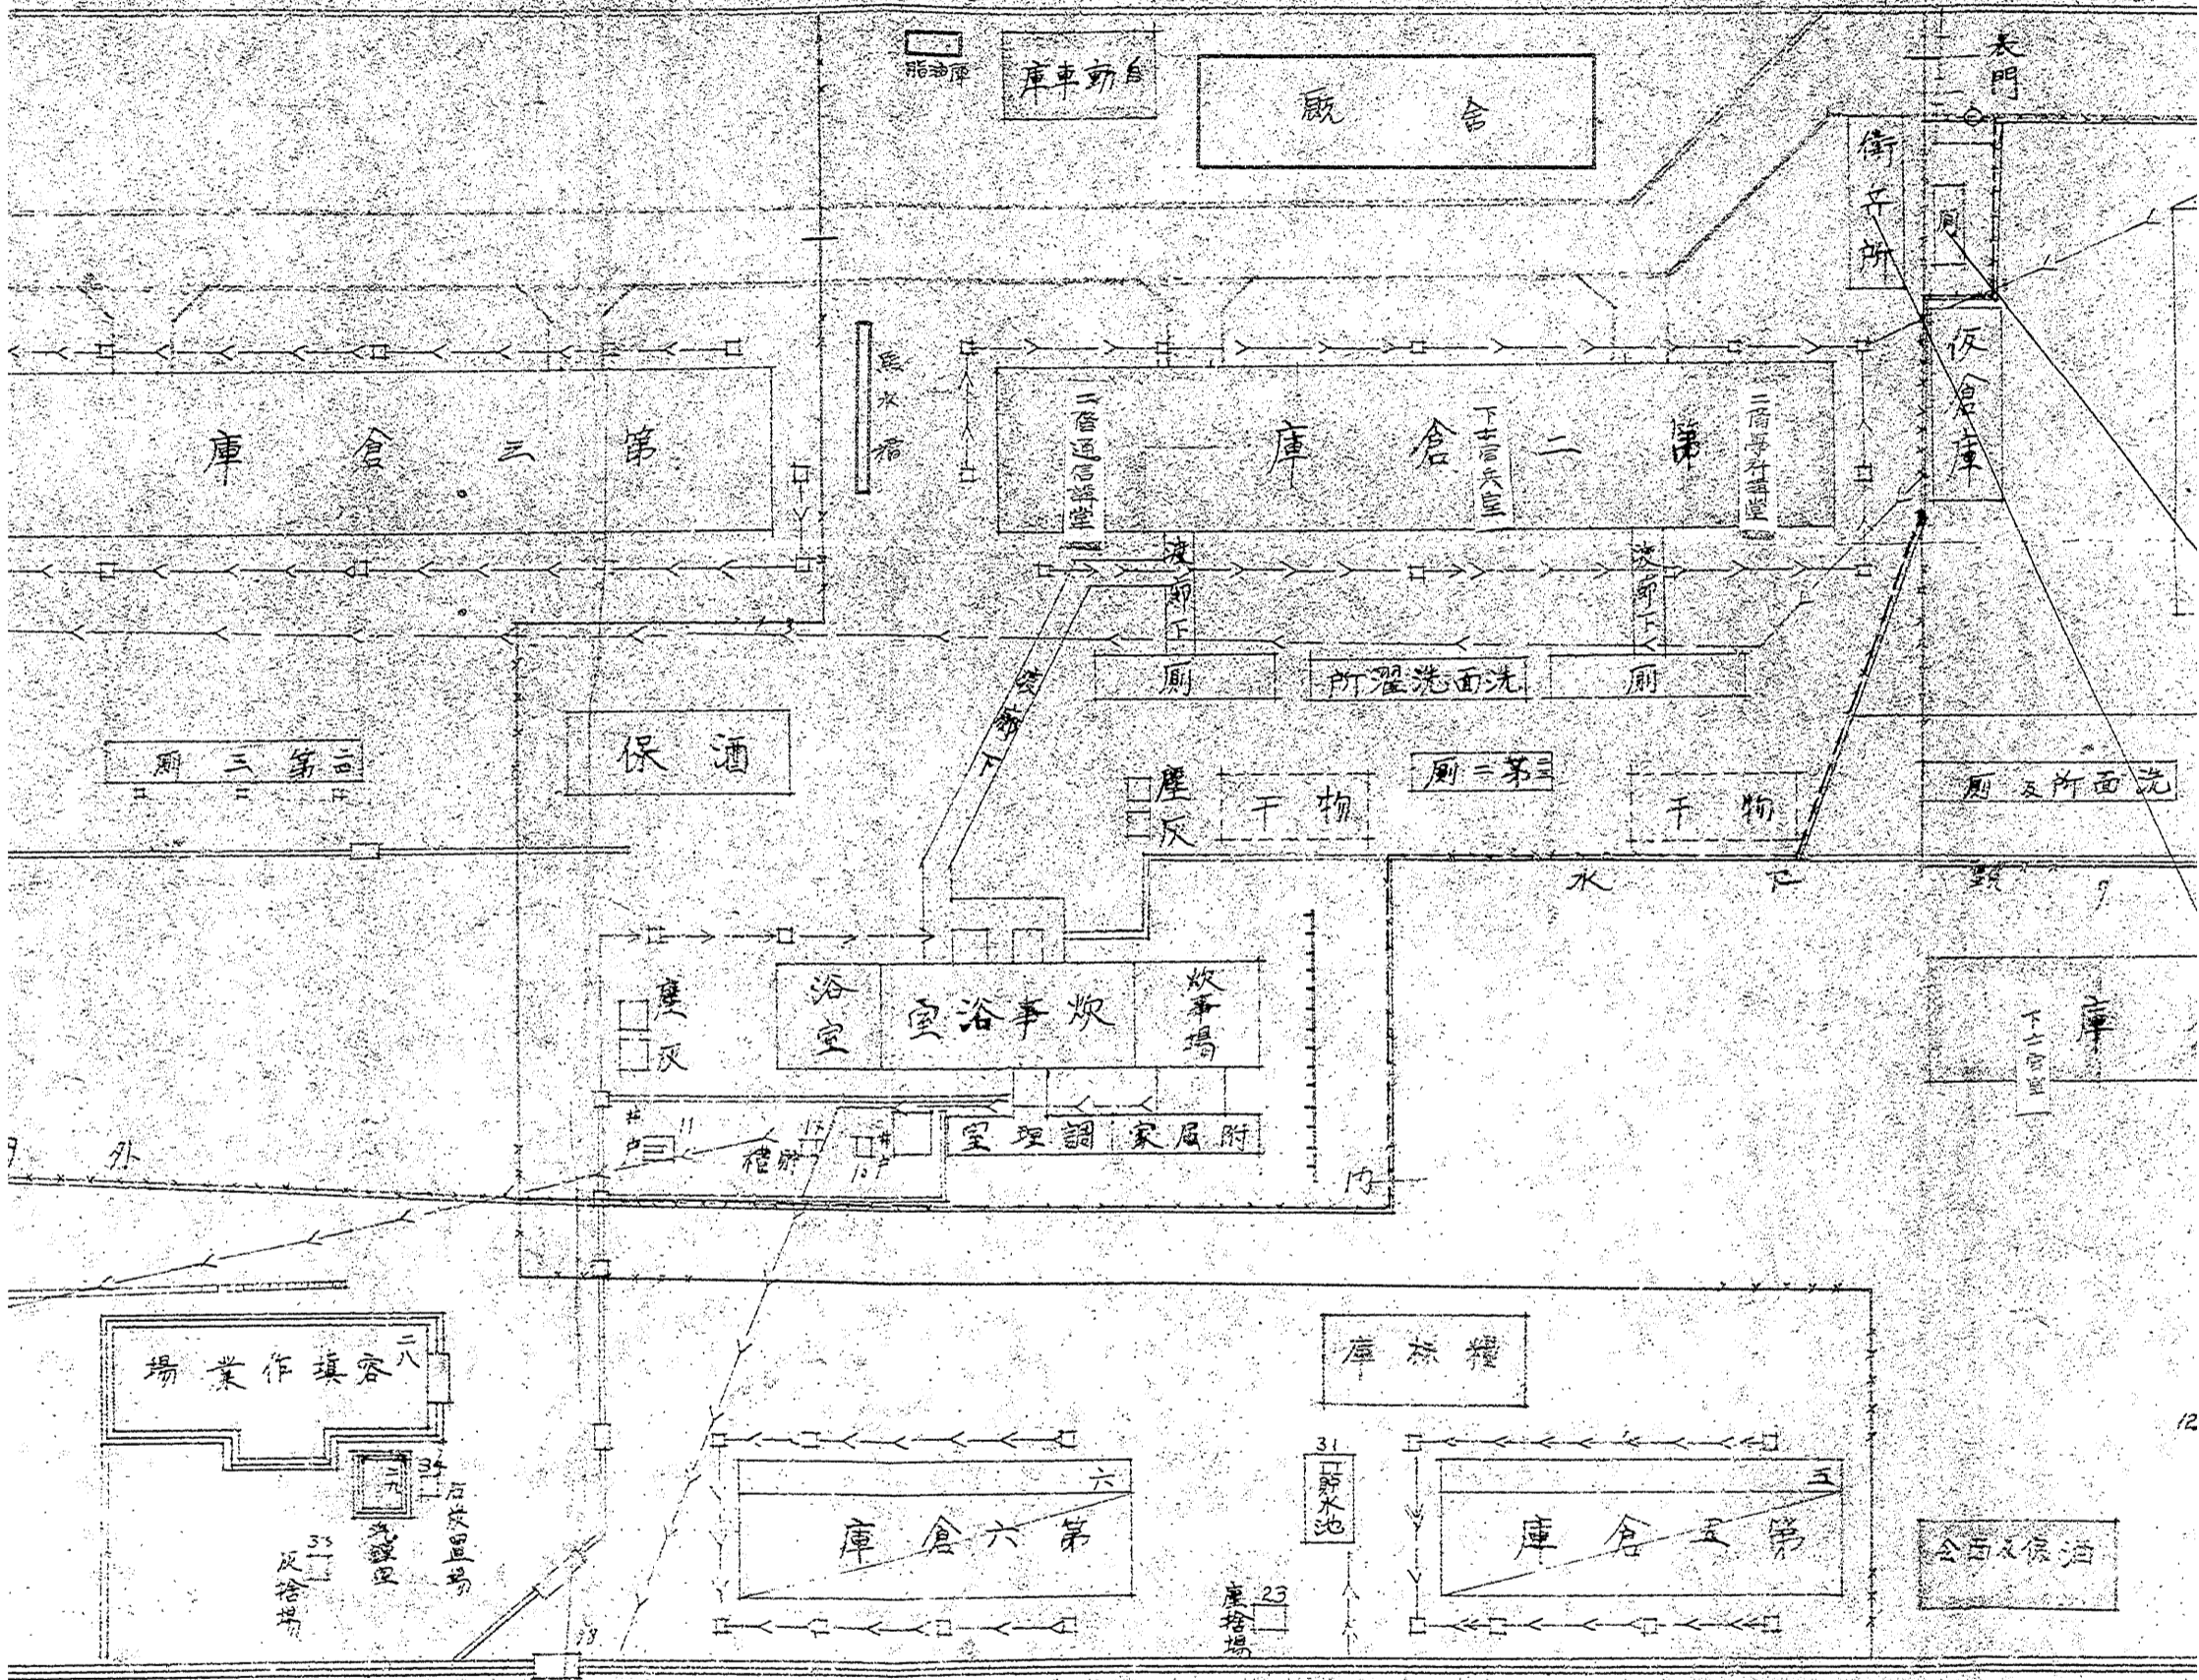

1475

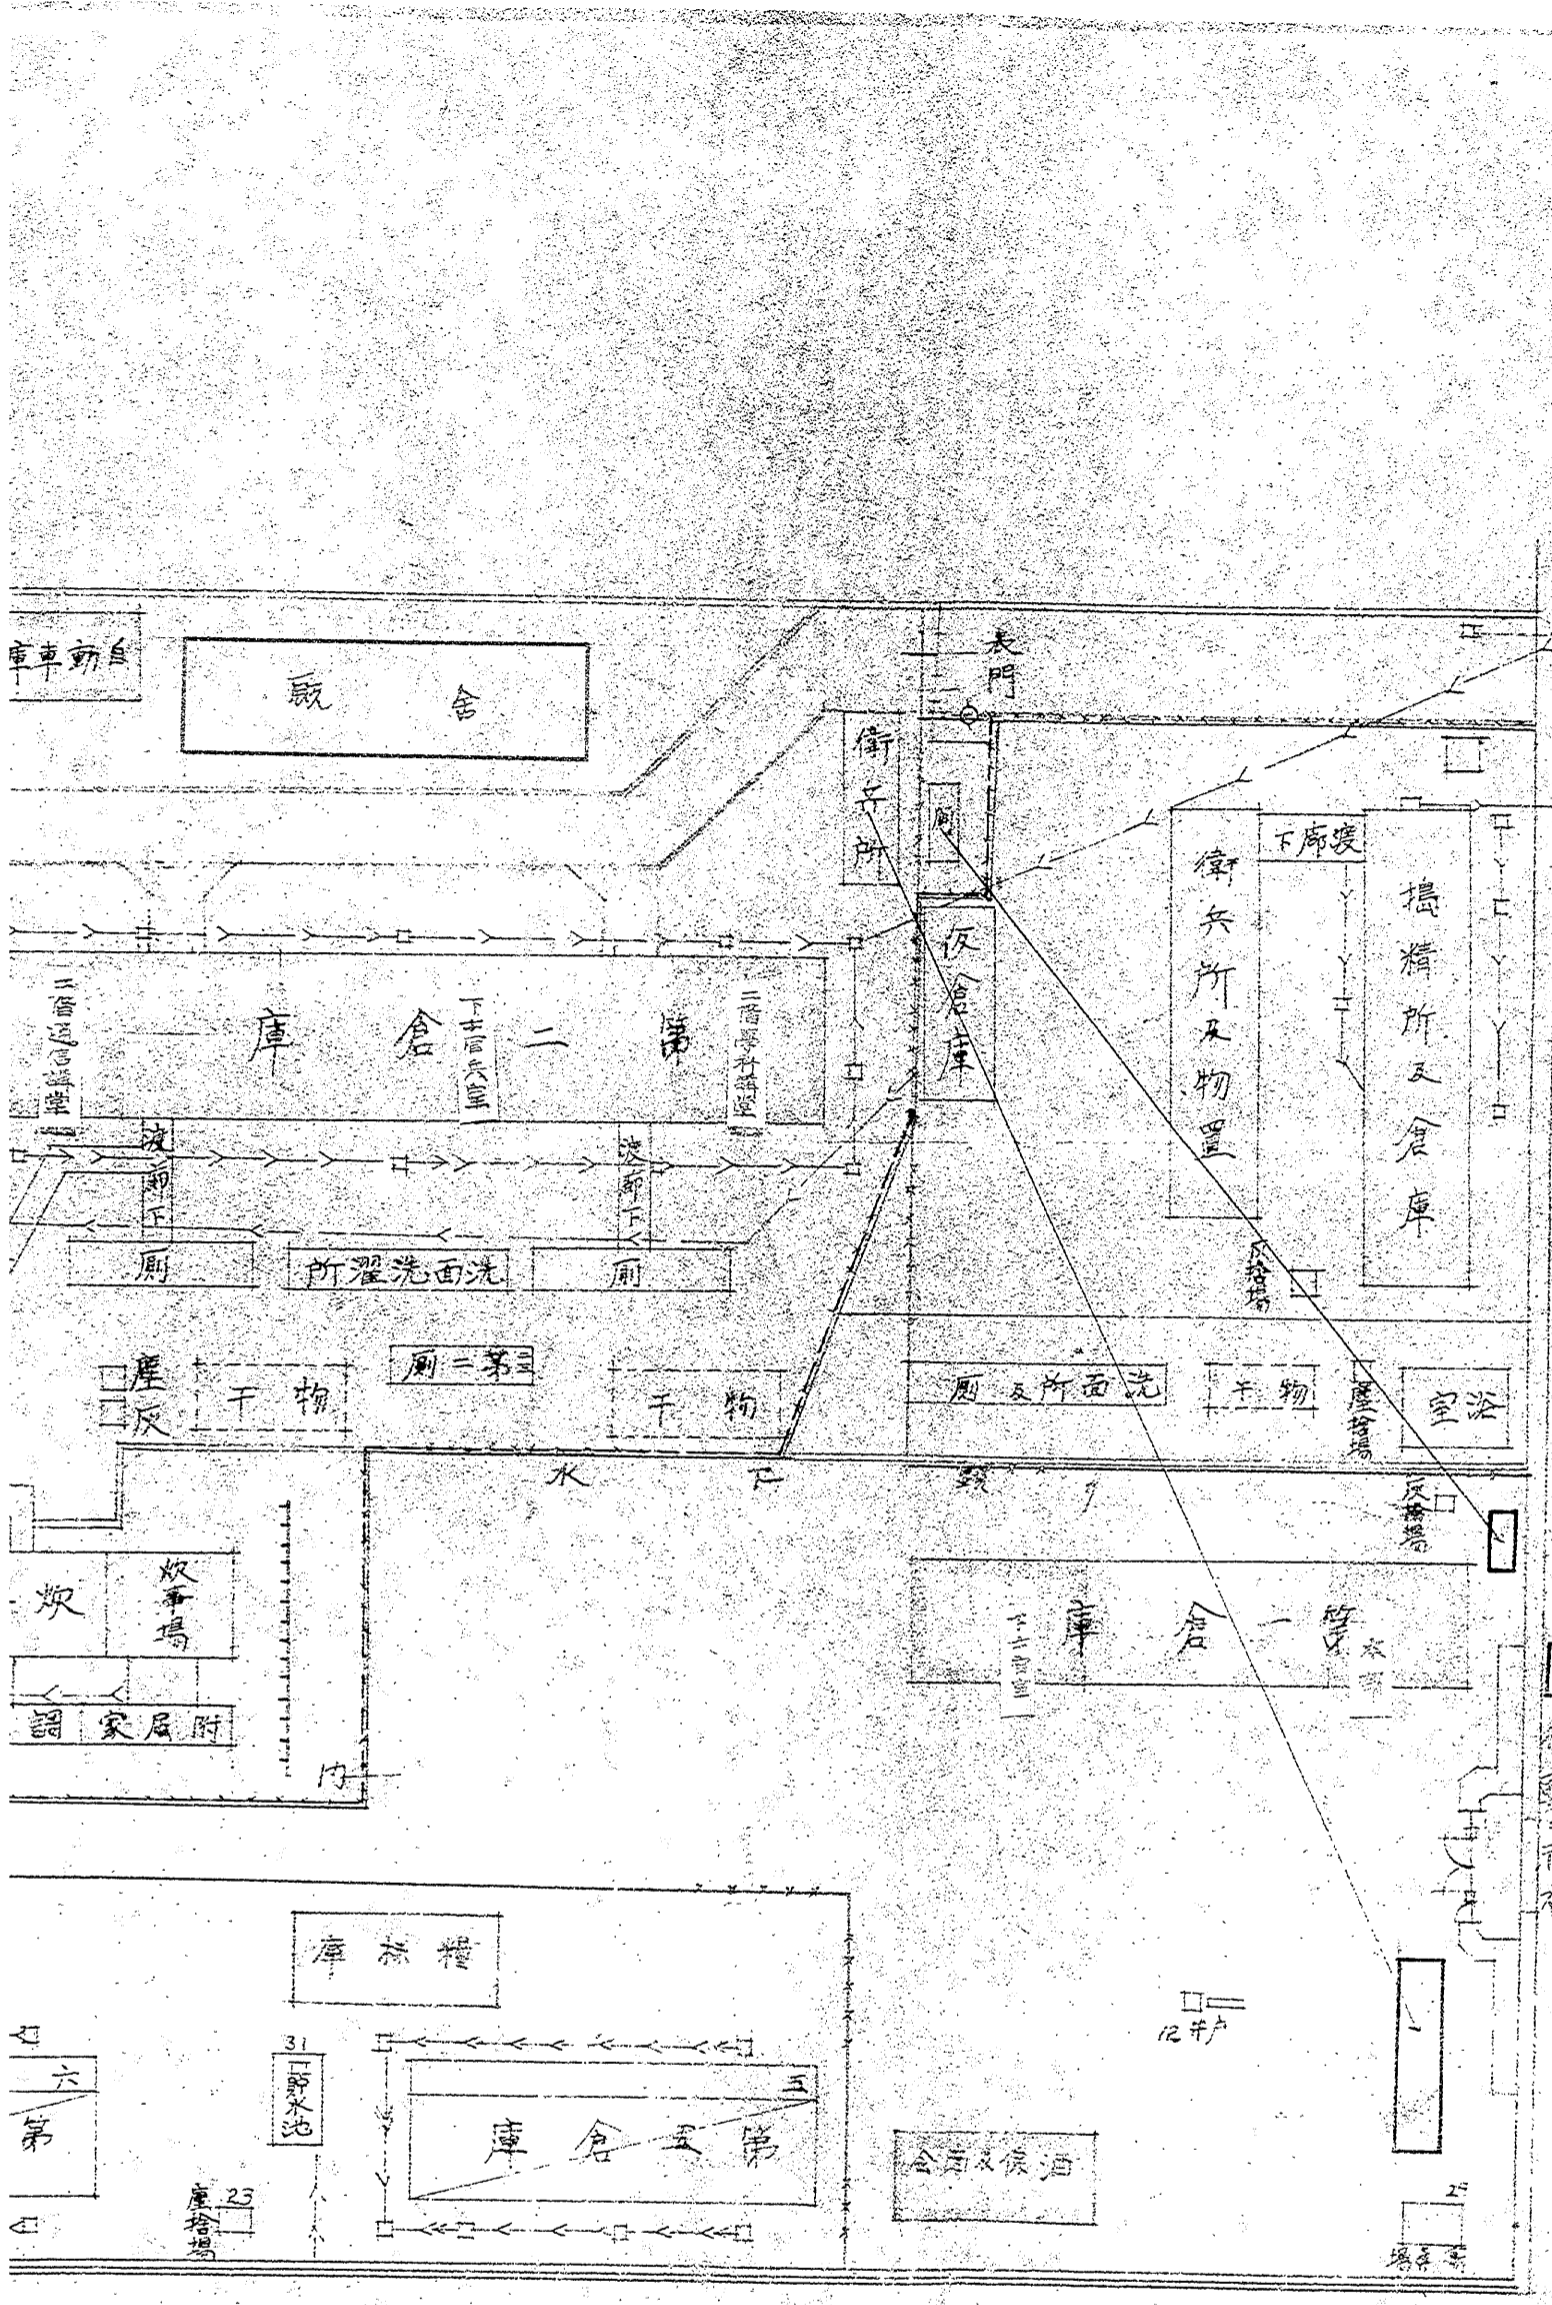

例
 新築を示す
 模様替を示す
 修繕を示す

善通寺倉庫配置圖（元第上院園系線電信局所）
 縮尺六百分之壹