

4890

軍令部

水路部

建築局

軍務局

内務省沖土第一三號

昭和七年九月九日

第二課



海局員



官



内務次官



九月九日

官房殿

第一課長

那覇港及渡久地港修築工事ノ件

部員

副官

在記計畫ニ依リ昭和七年度ニ於テ施行ノ沖繩縣企業標記ノ件本日當
省ニ於テ認可致候條御了知相成度



記



那覇港分

圖面添付



官房第

三三三

一號

内務省

係	822	3	20	永
		送付地	送付日	永

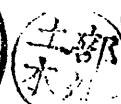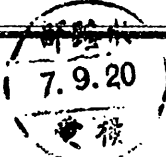

工種

(イ) 現棧橋ノ一部ヲ取毀チ其ノ水面ヲ埋築シ水深セ九米延長百二十米ノ岸壁ヲ築造スルコト

(ロ) 三重城燈臺先ヨリ北西ニ向ケ延長二百九十一米ノ防波堤ヲ築造スルコト

渡久地港分

圖面添付

工種


(イ) 北防波堤延長二百五十米南防波堤延長五十三米ヲ築造スルコト

(ロ) 港内ノ一部面積二万三千平方米ヲ水深二米ニ浚渫スルコト


右兩港修築工事施行ニ對スル
所管鎮守府意見

支障ナシ

分割撮影ターゲット

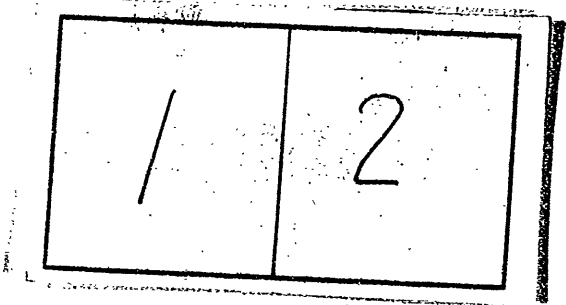分割した 部分の撮 影順序	
分割撮影 した理由	A 3判以上のため
上記のとおり分割撮影したことを証明する。 13年 7月 23日	


那霸港第三期擴張計畫平面圖

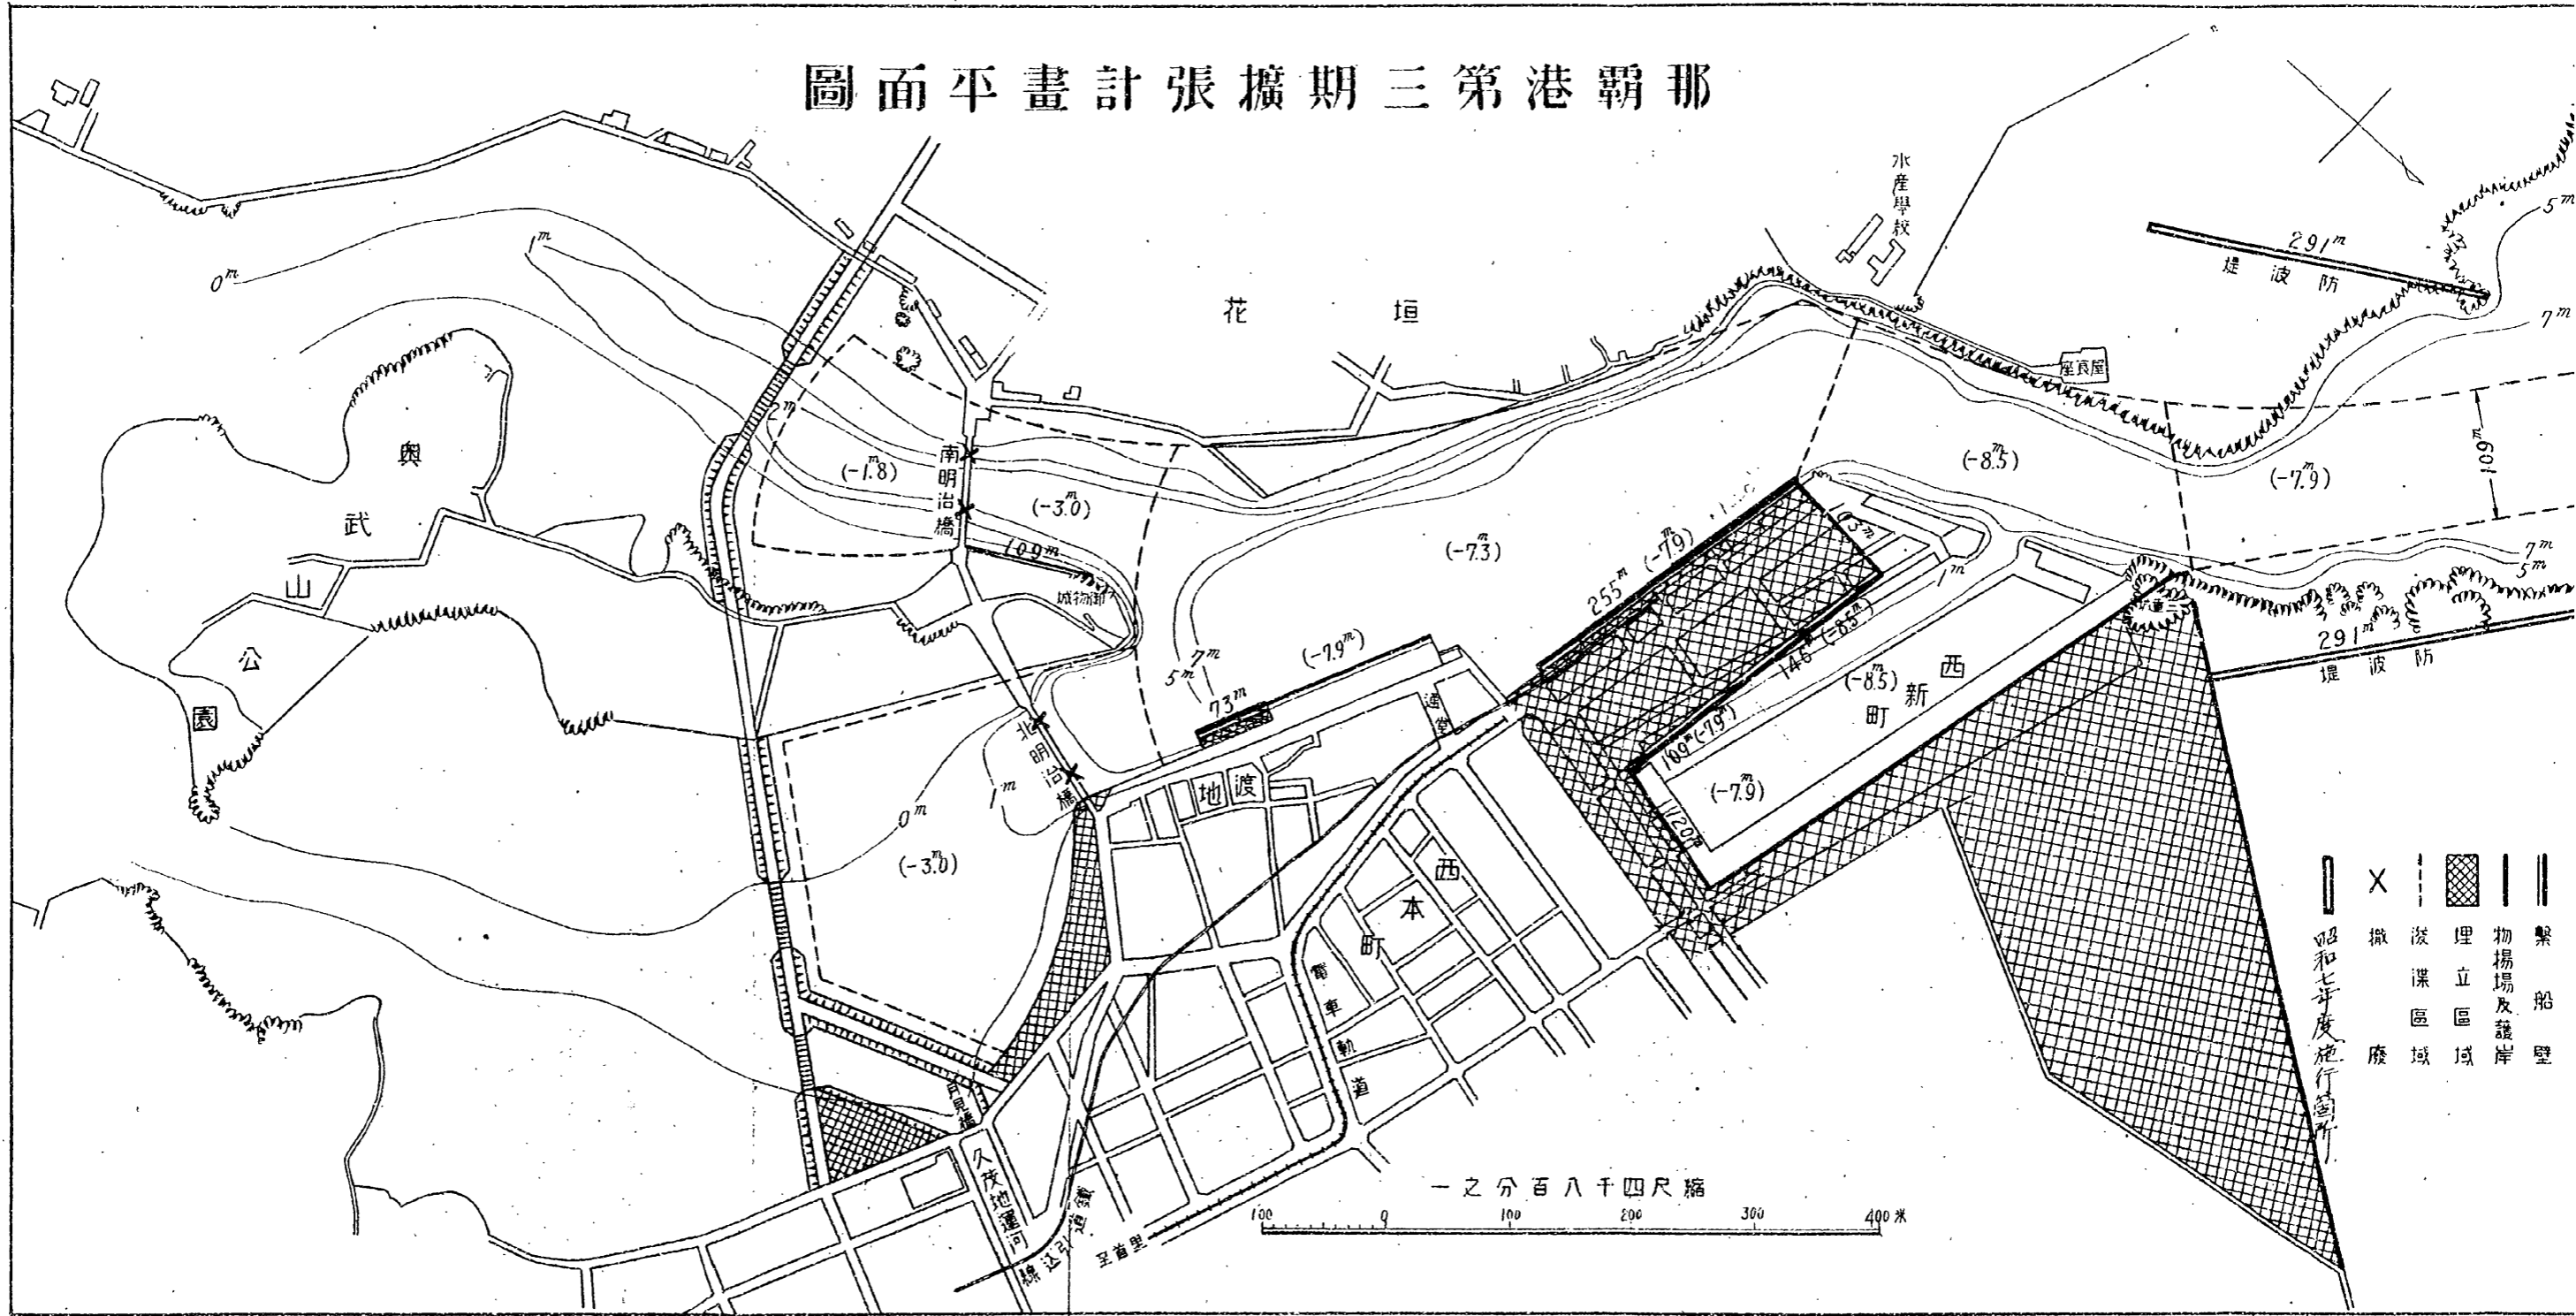


- 昭和七年度施行箇所
- X 撤
- ▨ 埋立区域
- ▨ 物揚場及護岸
- ▨ 繫船壁
- ▨ 築港区域
- ▨ 築港区域

縮尺四千八百分一
100 200 300 400 米

0639

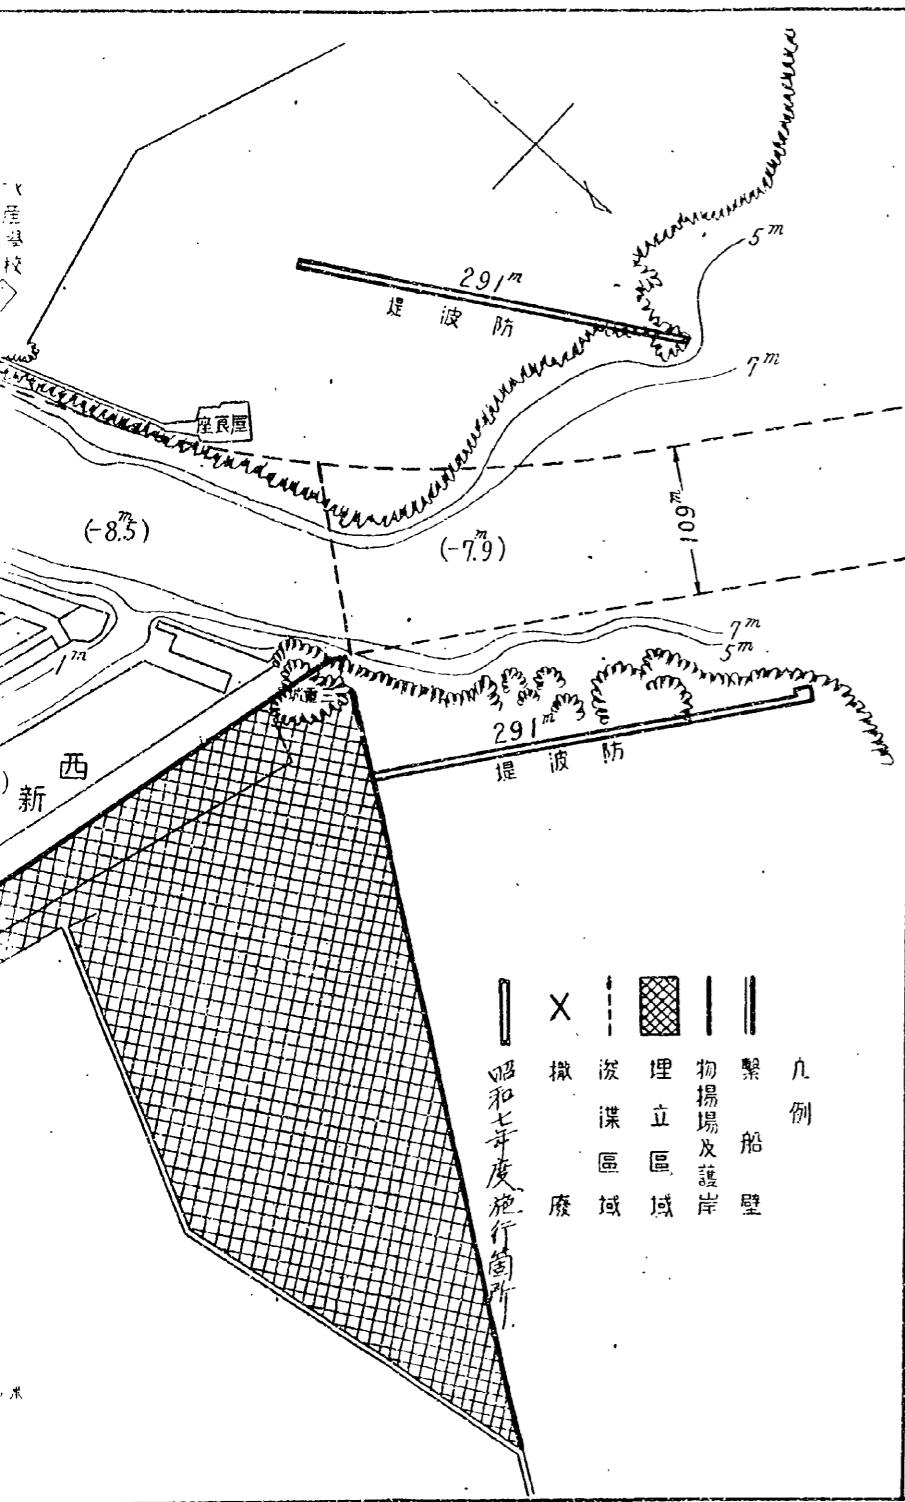

0639

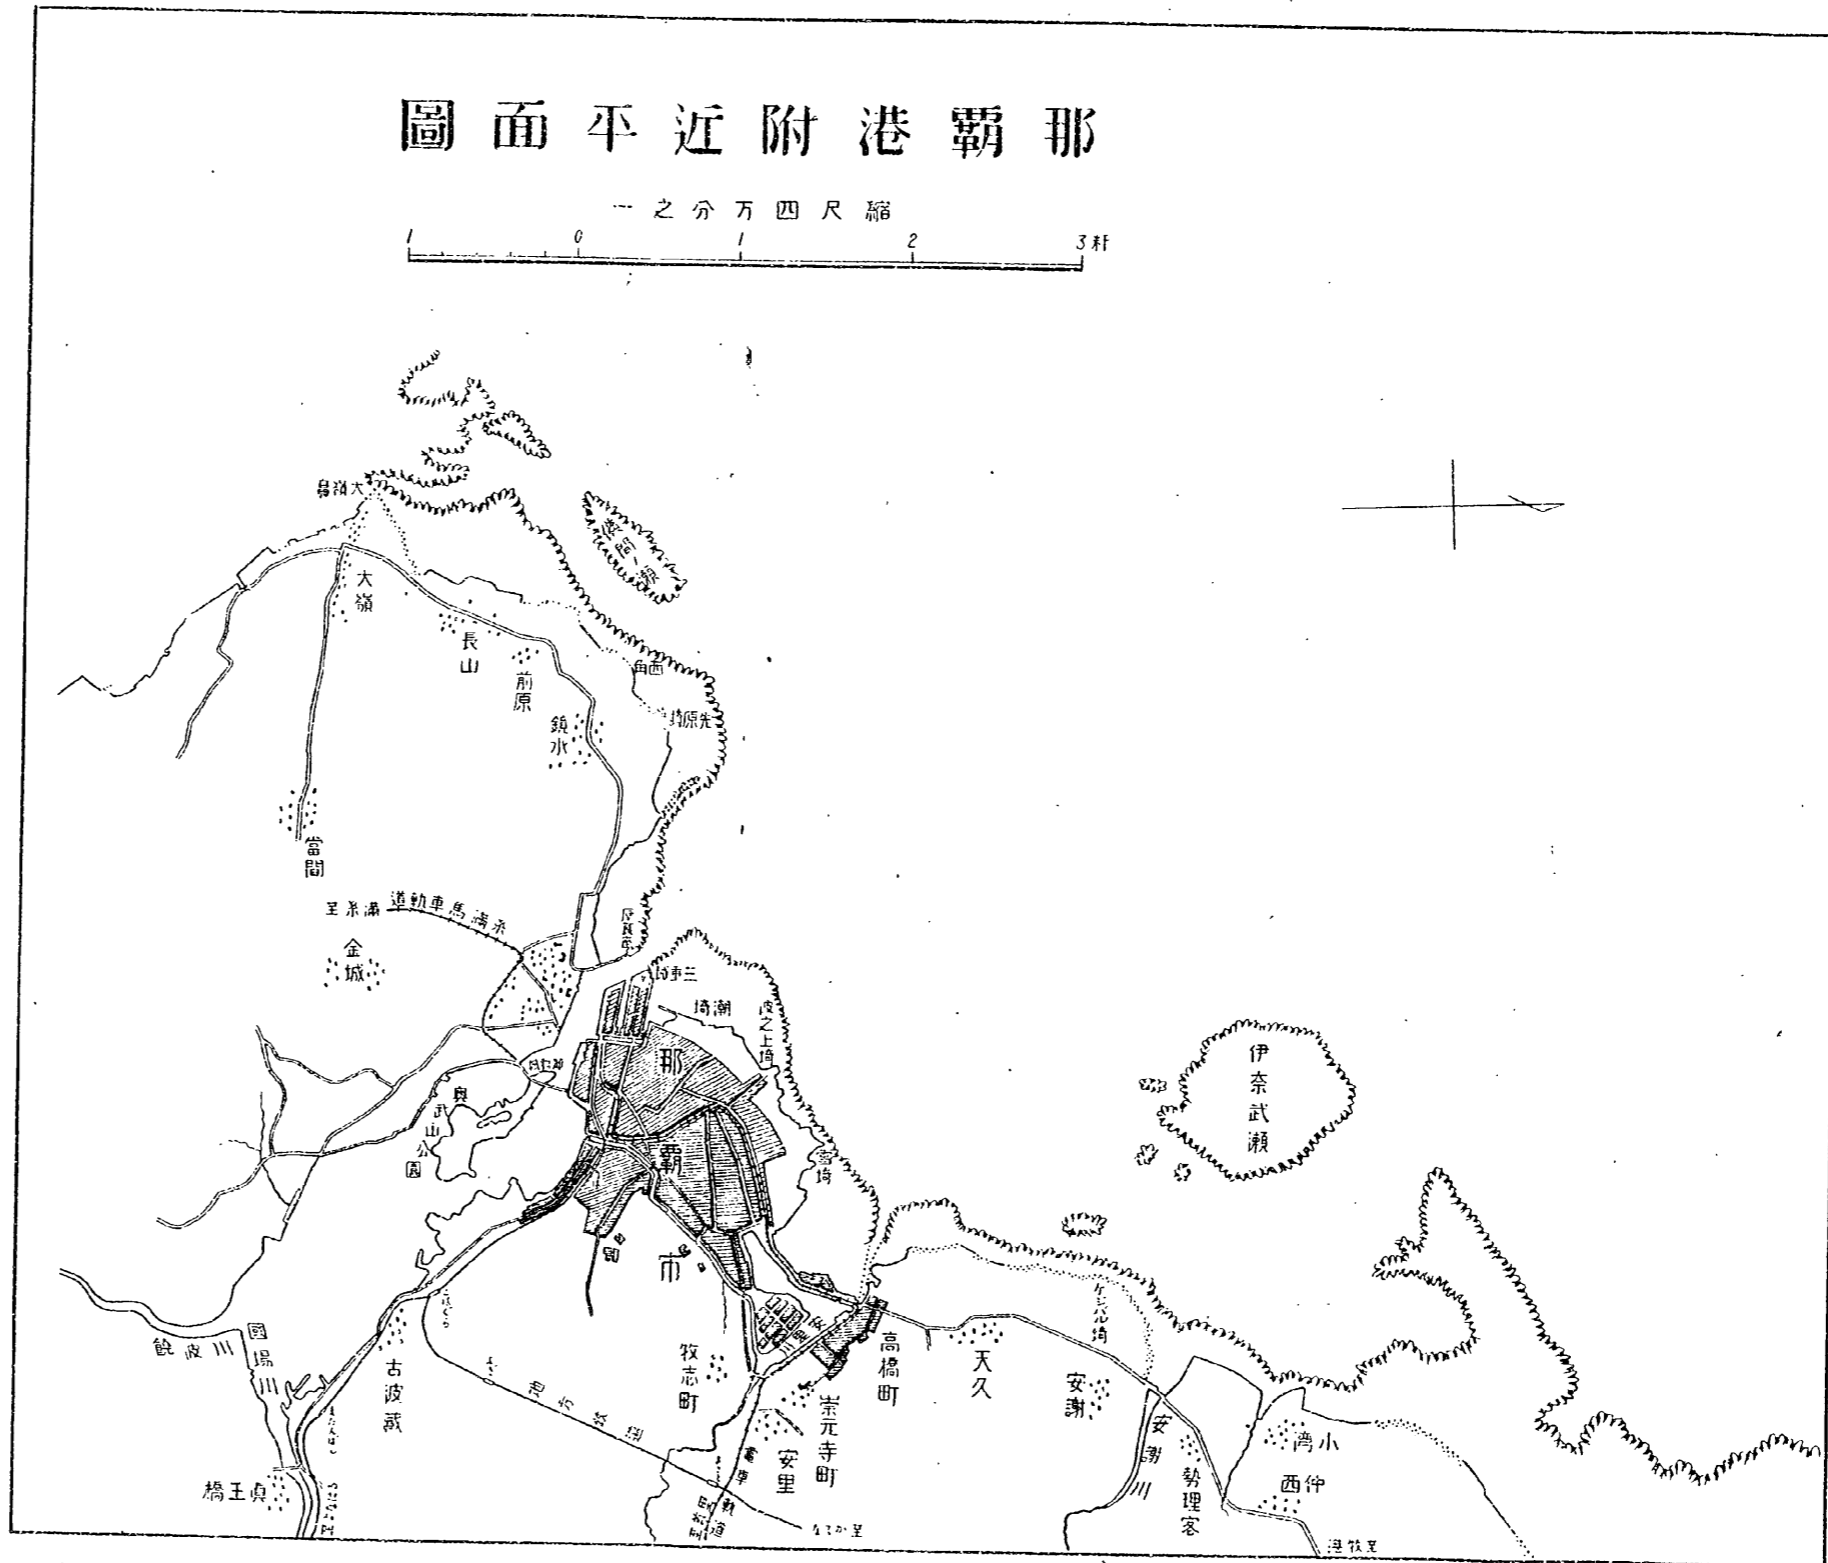


0640

1590

柳瀬港修築工事

渡久地港

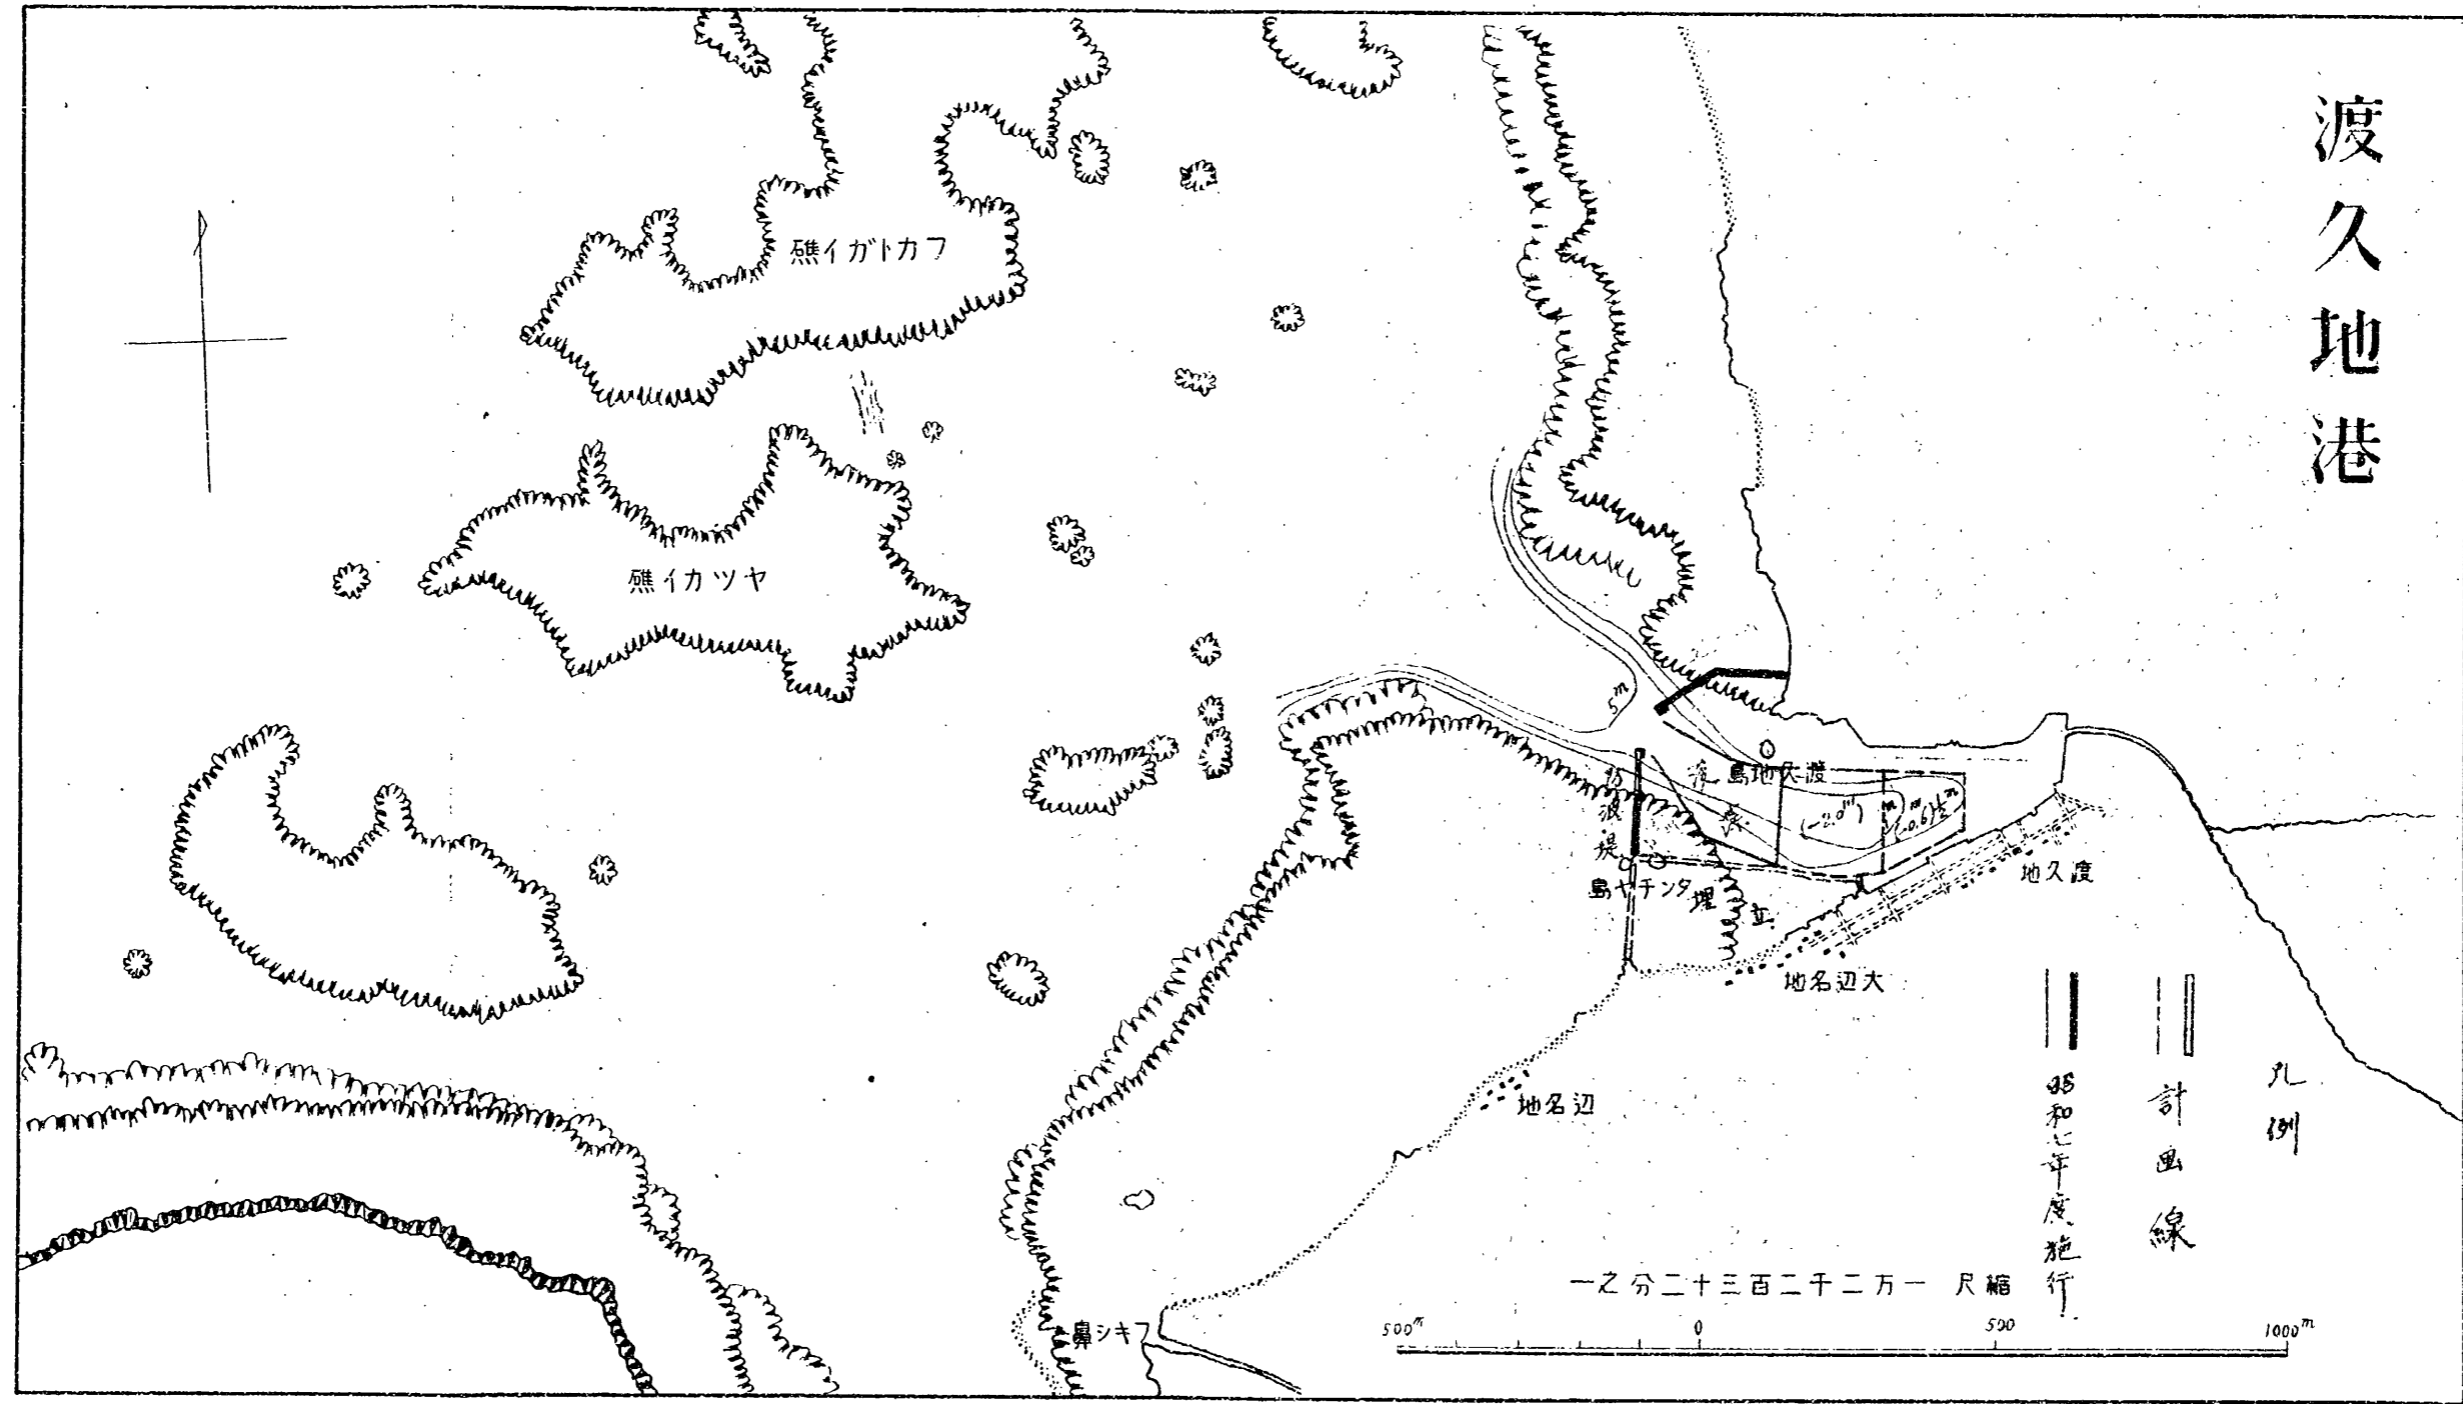

0642

軍務局

内務省沖土第一三号
附原物

内務省

送久地捲修筆中書局

0643