

二五三

1372

決裁指定

閣

飛

連帶
課名

飛

飛

決行後回
覧課名

經建受二月廿一日

房官臣大	課局務主	裁	次	大臣	件	審受
了結領受	出提領受	號番			名	號領
大正 7年	大正 8年 2月22日	西 7			佛國飛行委員用事務室新築其他工事ノ件	西受第419
五月三十日	覽同	主務局長	參事官	次官		臨時航空術練習委員
長	局長	主務局長		高級副官		
長	課長	主務課長				
者記筆	案審	主務課員		主務副官		
				主計		

陸軍東京經理部ノ遠策

(西奈)

左記要領及別紙經費任譯書ニ拠テ
 志津ニ佛國飛行隊負用事務室其他新
 築工事ヲ至急計畫實施シ起工ノ上報告
 スヘシ

左記

- 一 建設位置ハ別紙配置圖ニ拠ルヘシ
- 二 各建物ハ別紙平面圖ニ拠ルヘシ
- 三 竣切期日ハ三月末日迄トス
- 四 經費員ハ臨時軍事費ノ支弁トス
- 五 實地ノ建設位置其地ハ臨時航空術練習場

陸軍省西奈第一七八號

三月廿日

村澤



頁ト協議スヘシ

下志津浦船場運物出納件及船場御
移移件別々船場委員より船場御
船場委員より文照居る旨續々
答

至急

1325

航空部第七〇號

四月十九日

三月二十日

陸軍省

三月廿五日

臨時航空術練習ニ関スル件

大正八年貳月貳拾日

臨時航空術練習委員長井上

臨時航空術練習委員長印

陸軍大臣田中義一殿

佛國航空團ト熟議ノ結果空中偵察(砲兵觀測、寫真、無線通信ヲ含ム)ノ練習ハ之

ヲ下志津及六才野ニ於テ實施スルコトニ協議決定相成候ニ就テハ

別紙ノ通り同地ニ練習用建物ノ構築ヲ要シ候ニ付關係ノ向ハ



御示達相成度及上申候也

追テ所要經費ハ當委員令達豫算内ニテ支辨可致尚ホ實施ノ細部


ニ関シテハ當委員ニ協議ス可キ様御示達相成度申添候也

陸

分割撮影ターゲット

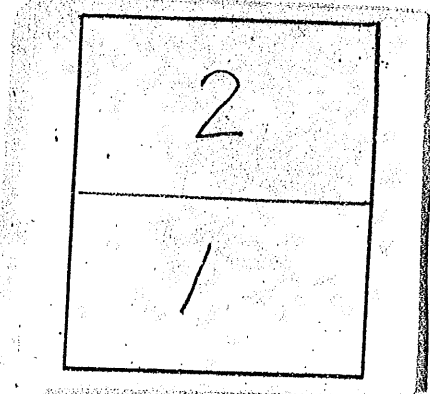分割した部分の撮影順序	
分割撮影した理由	A 3判以上のため
<p>上記のとおり分割撮影したことを証明する</p> <p>9 年 2 月 20 日</p> <p>主務者又は 撮影立会者 坂根嘉和 </p>	

1376

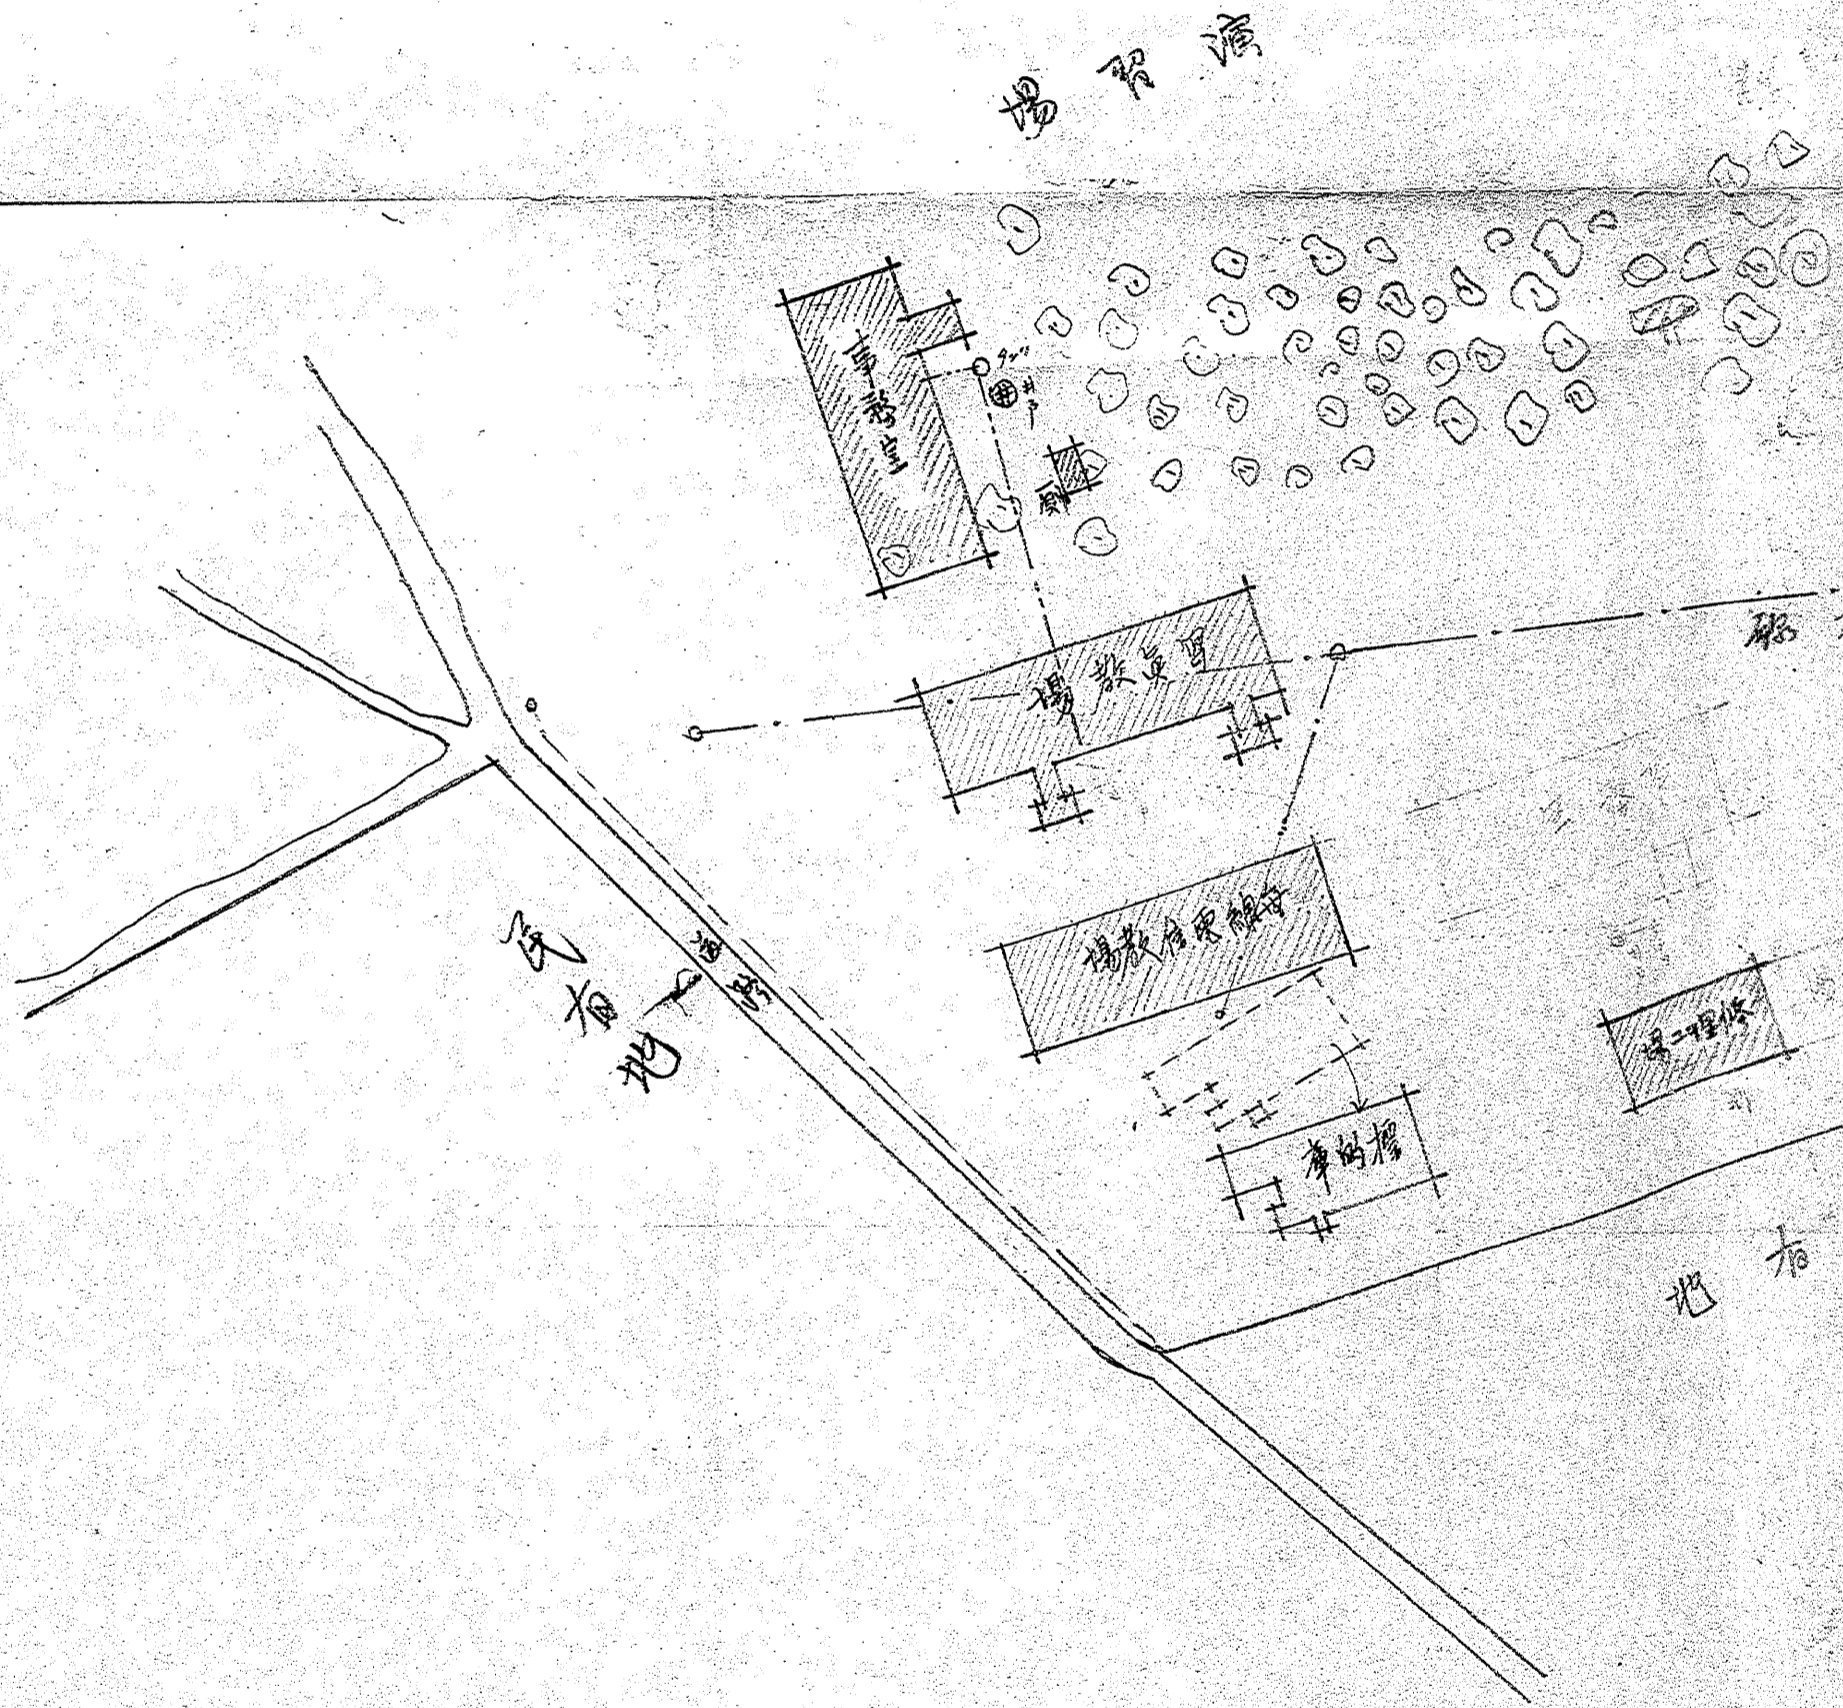

佛國行爲及中事總圖其他






佛國行爲及中事總圖其他
縮尺古石方之卷

①

凡例

- 外築建物
- 後築建物
- 鉄条柵
- 水道

場習演

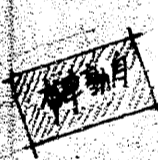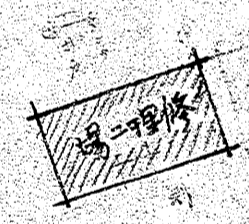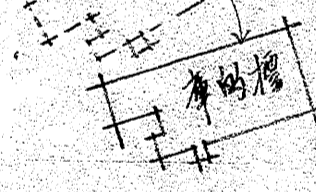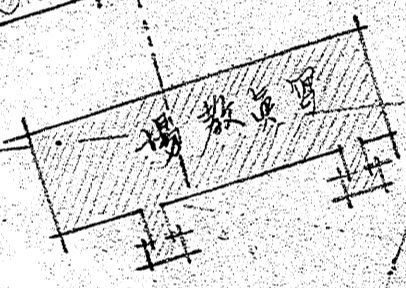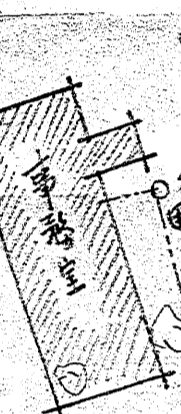



林

地有茂

1377

分割撮影ターゲット

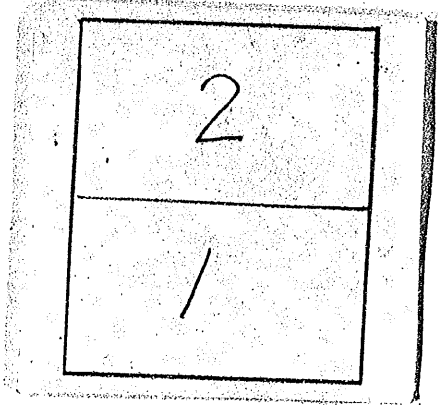分割した部分の撮影順序	
分割撮影した理由	A 3判以上のため
<p>上記のとおり分割撮影したことを証明する</p> <p>9 年 2 月 20 日</p> <p>主務者又は 撮影立会者 坂根嘉和 </p>	

衛兵町



河 表

1378

野戦砲兵射撃学校

奇麗置図

30°

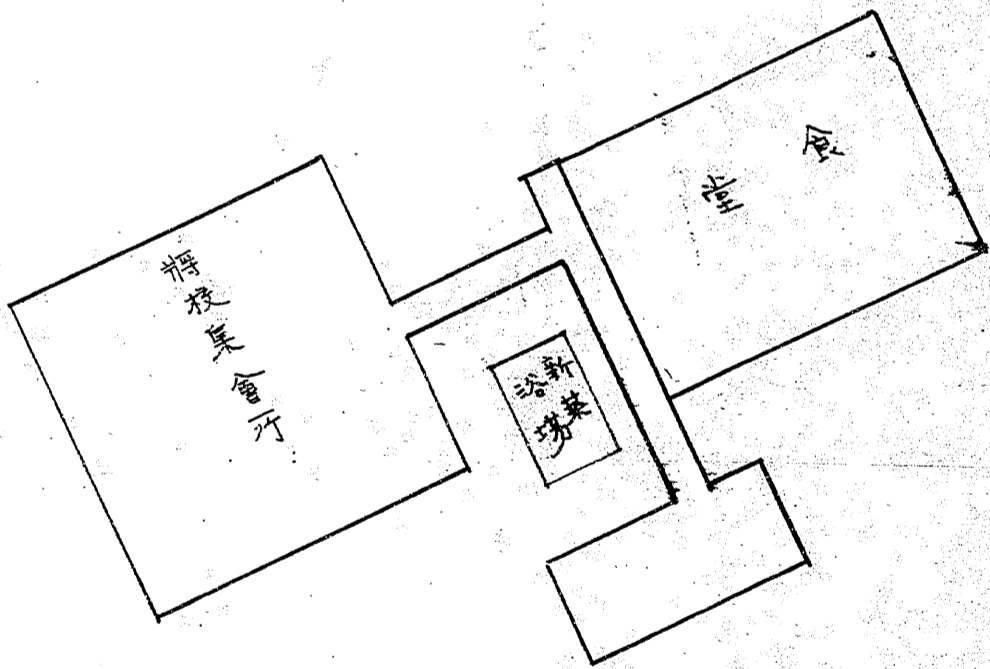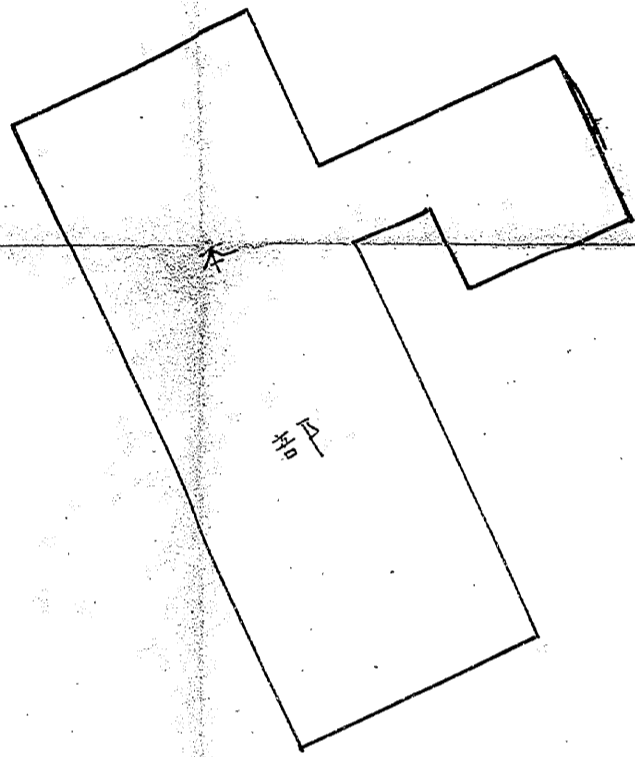

塀

1379

佛國航空團時被用便所及浴室新築工事仕譯書
 一金貳百九拾九元六角

内譯



名	称	構造	積量	單位	單價	小計	摘	要
浴室	室	木造	六坪	坪	六〇〇〇	一六八〇〇		
大便所	所	合右	七合	坪	一三〇〇〇	九一七〇〇		
小便所	所	合右	七合	坪	一三〇〇〇	三九九〇〇		


佛國飛行要事由事務室抄案其他二三種書
 不金參万卷千冊
 重卷百十冊

内譯

名	稱	構	造	寸	法	數	量	積	量	單位	稱呼	單	價	小	計
事務室抄案	抄案	木造						七三〇	坪					七三〇	
海軍電信教場	教場							六八七五	坪					六八七五	
馬場教場	教場							八五五	坪					八五五	
霞信場	信場							六〇	坪					六〇	
信理及棚工場	工場							三三〇	坪					三三〇	
白物車庫	車庫							三〇	坪					三〇	
一連副	副							二〇	坪					二〇	
雜種樹木	樹木														

分割撮影ターゲット

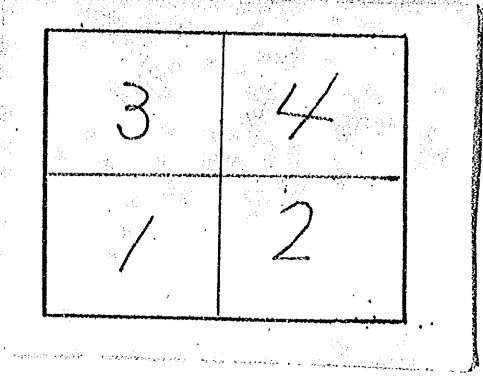分割した 部分の撮 影順序	
分割撮影 した 理由	A 3判以上のため
<p>上記のとおり分割撮影したことを 証明する</p> <p>9 年 2 月 20 日</p> <p>主務者又は 撮影立会者 坂根嘉和 </p>	

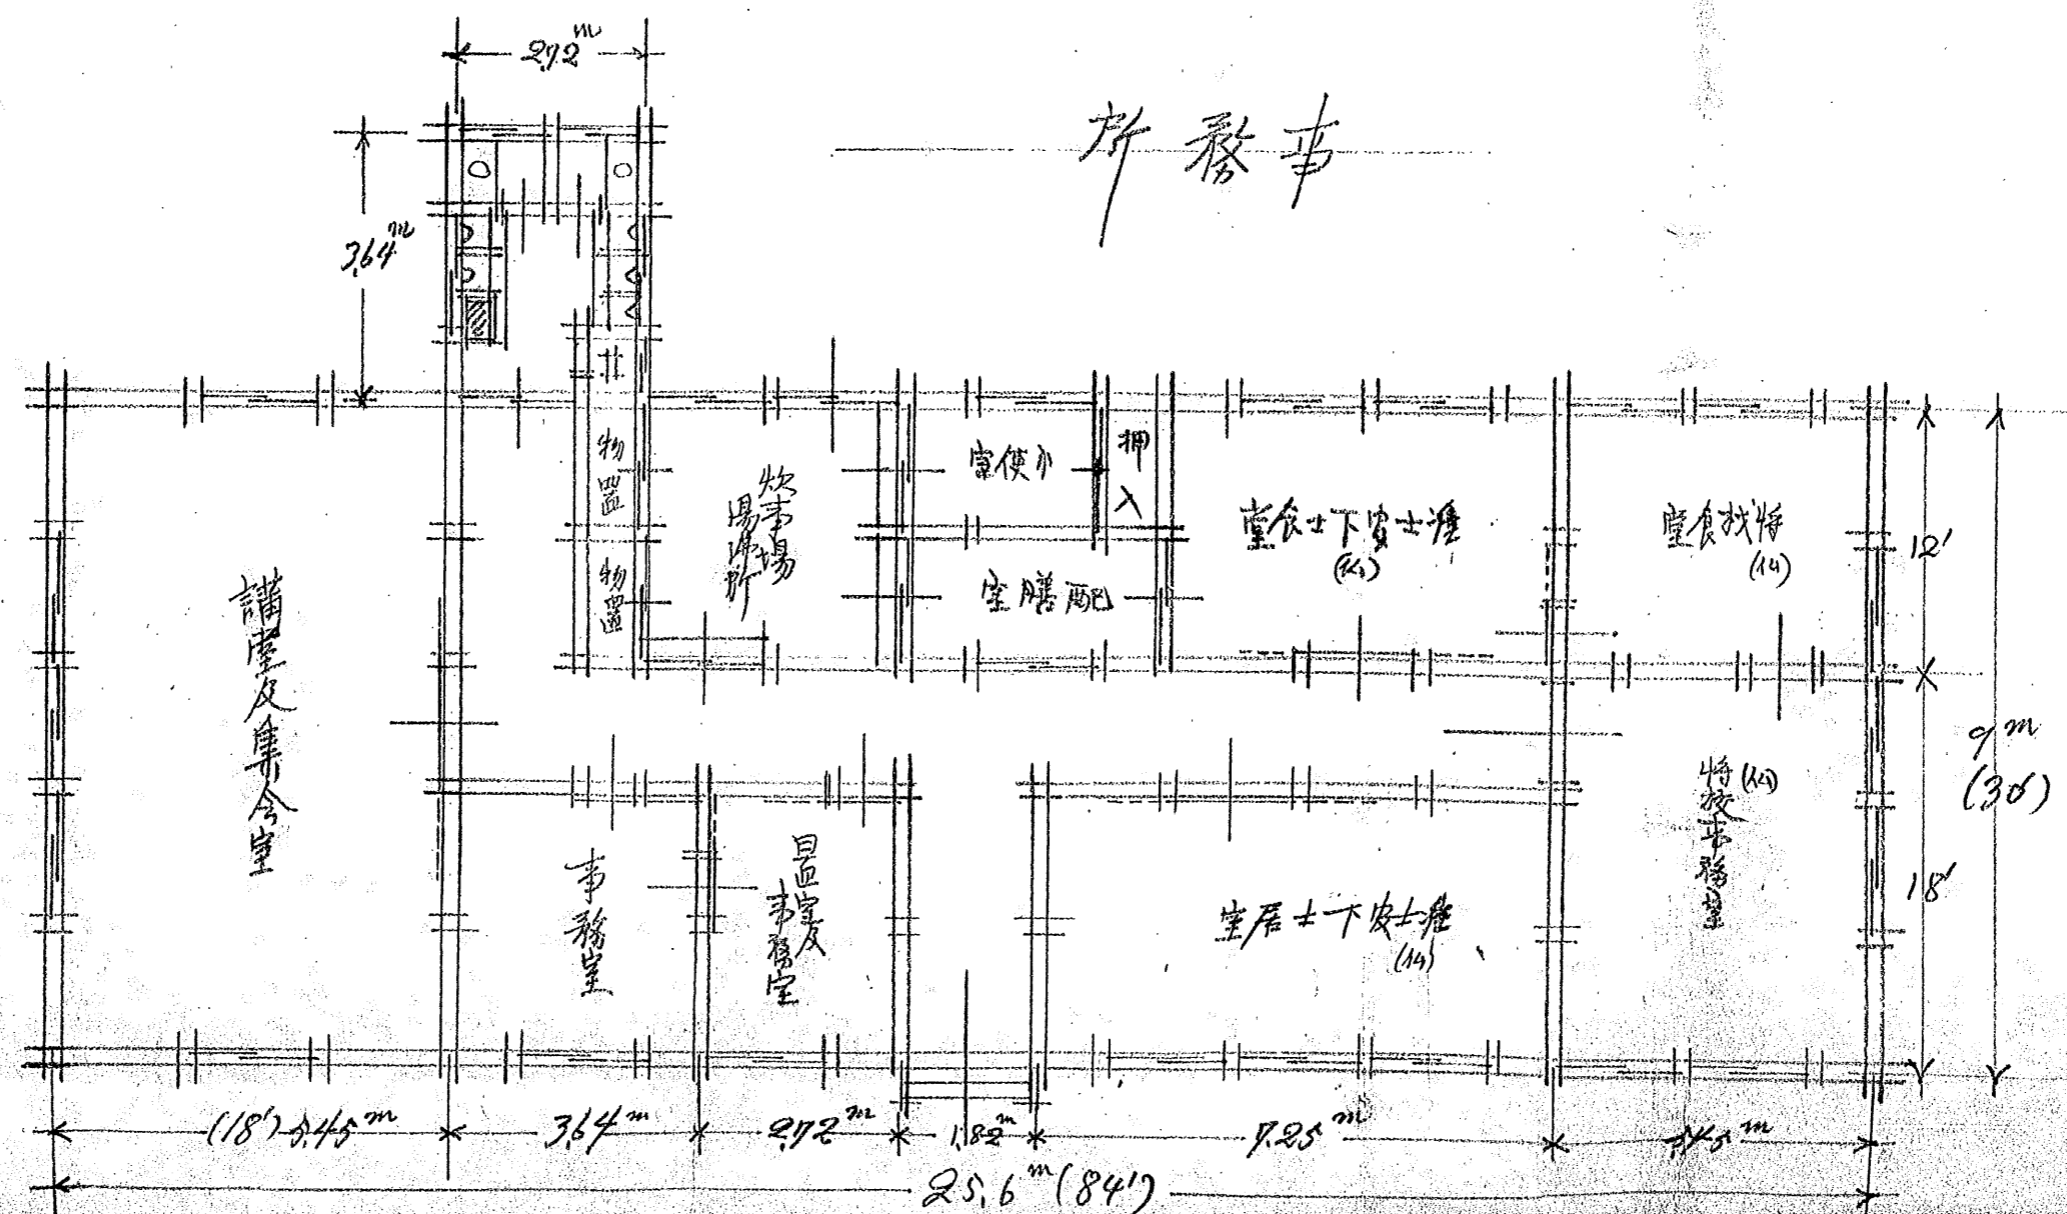


佛國飛行委員用事務室其他平面圖

縮尺 1/100

場報場工理修

1384

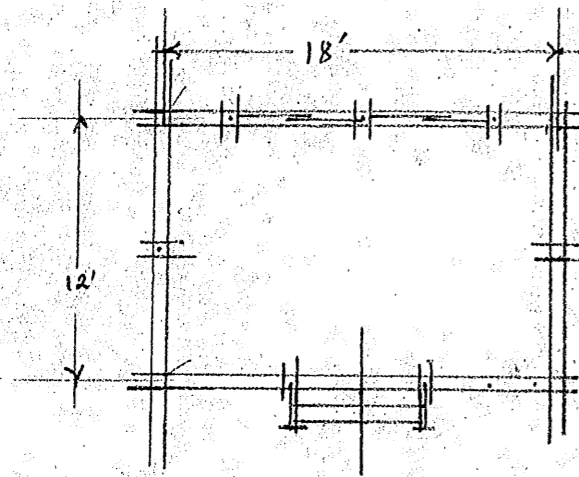


受信所

無線電信教場


1383

2.64^m

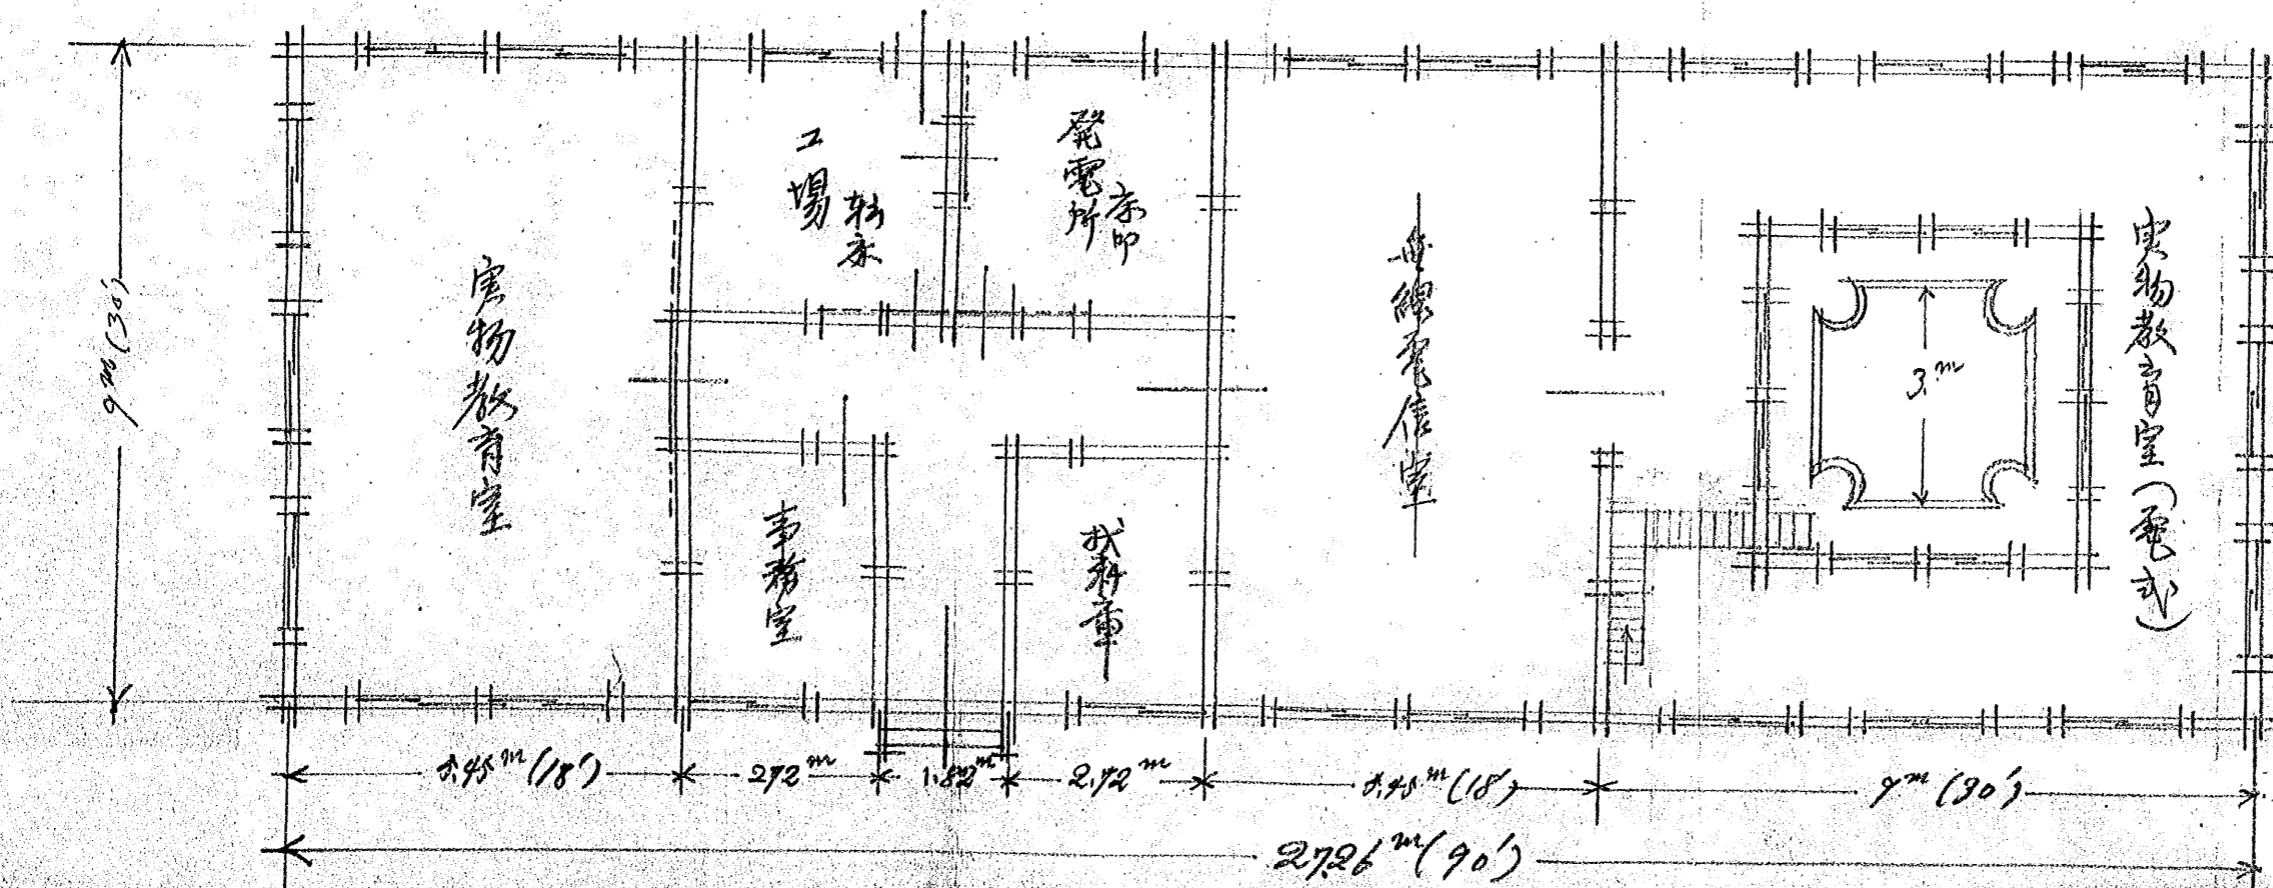


講堂及集會室


(18) 5.45^m

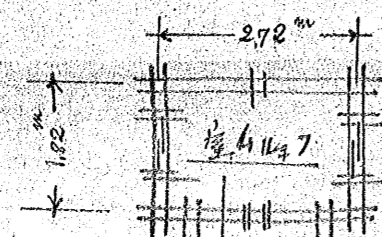


無線電信教場

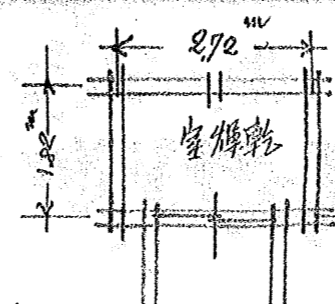


1.2^m

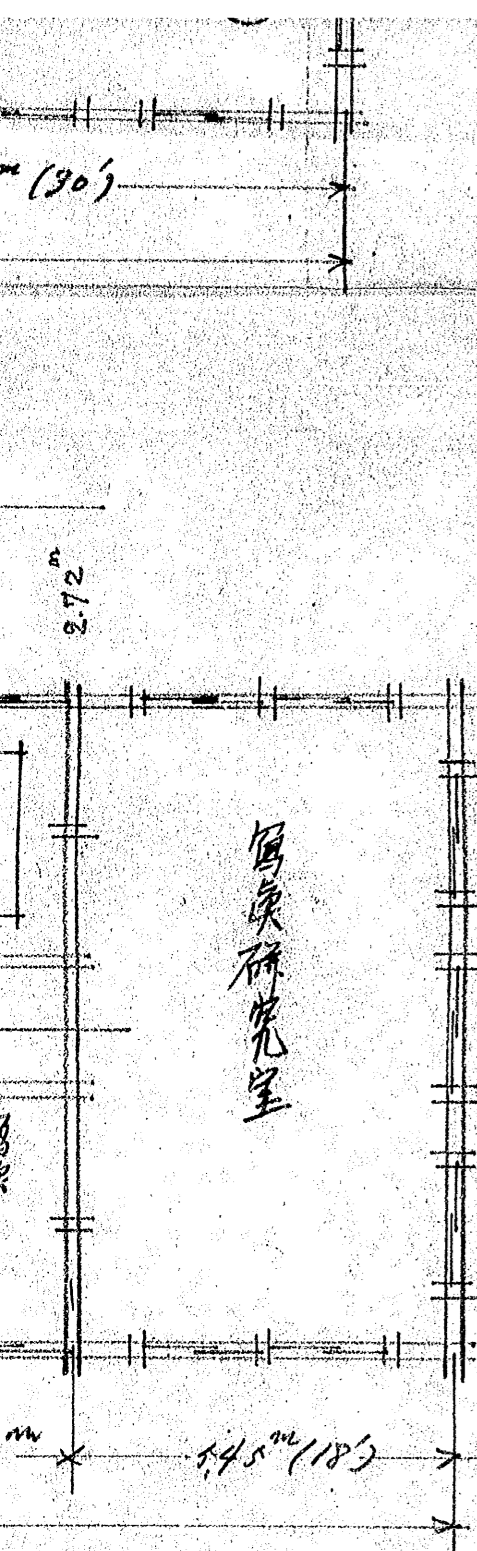

国史研究室

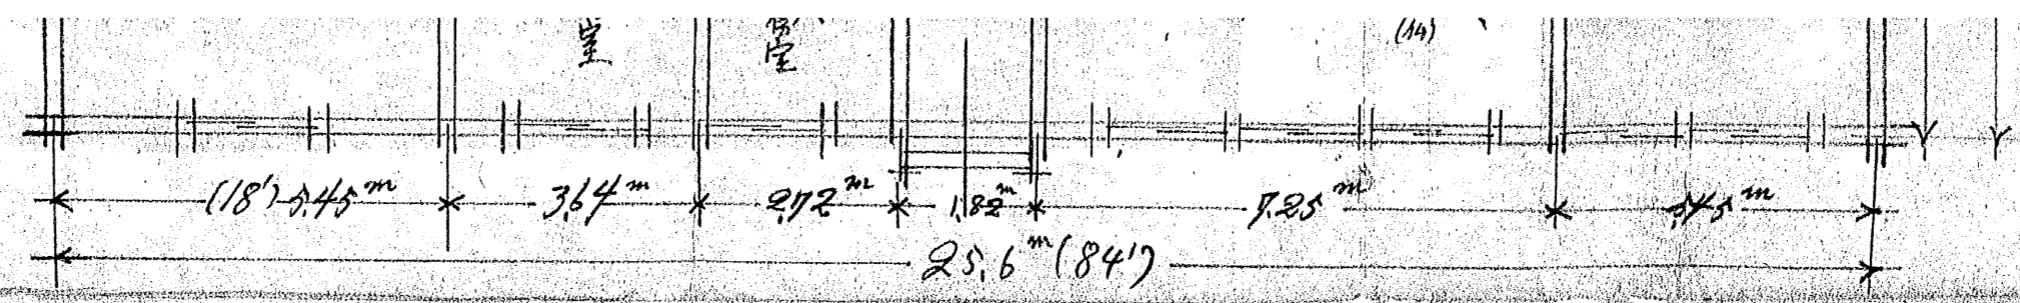


場工 鐵工 場工 理修

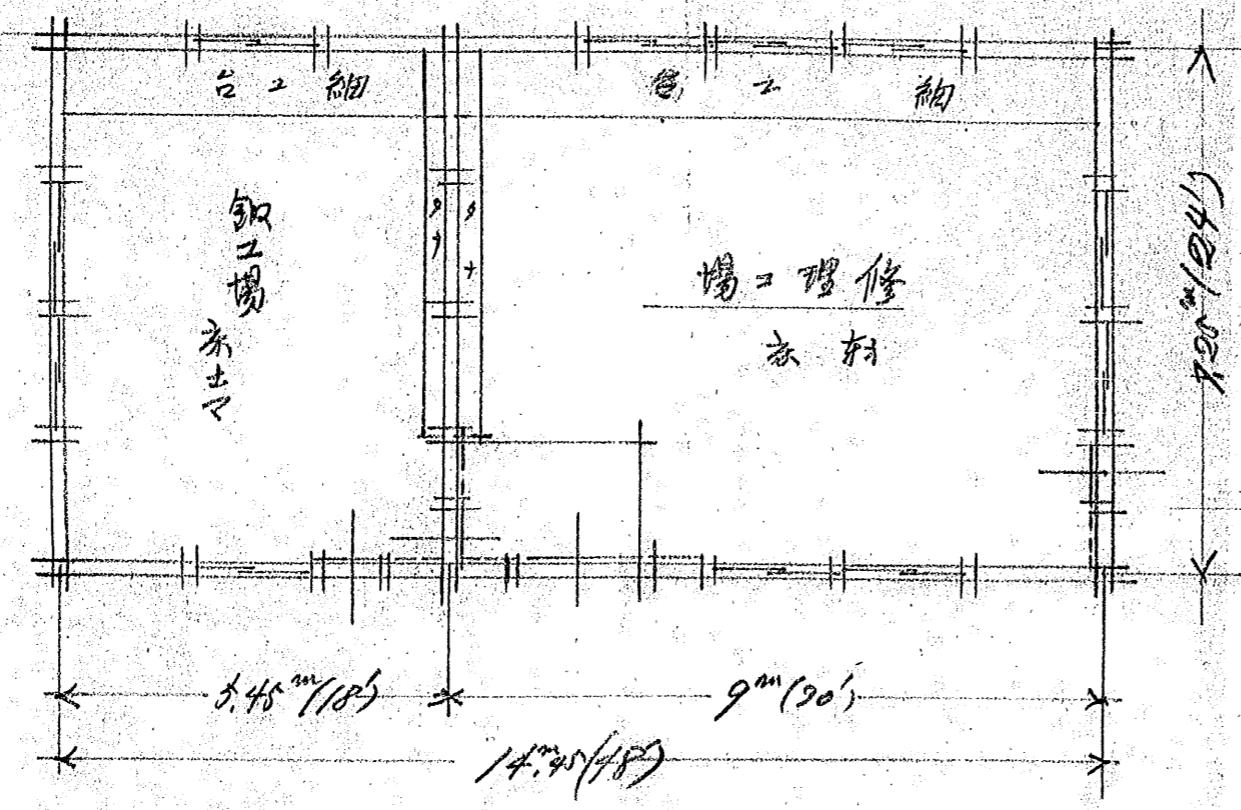

鐵工場
未定

場工 理修
未定

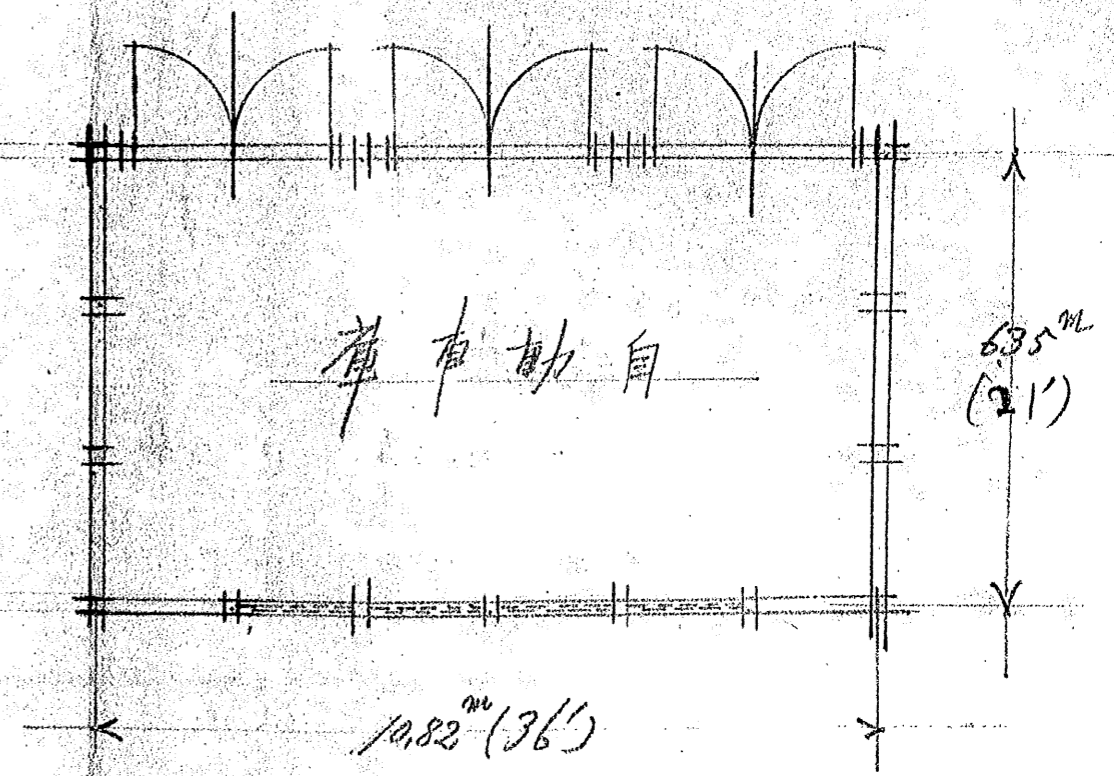


庫車動自

6.35m
(21')

1385

A.

手通
足
走
者

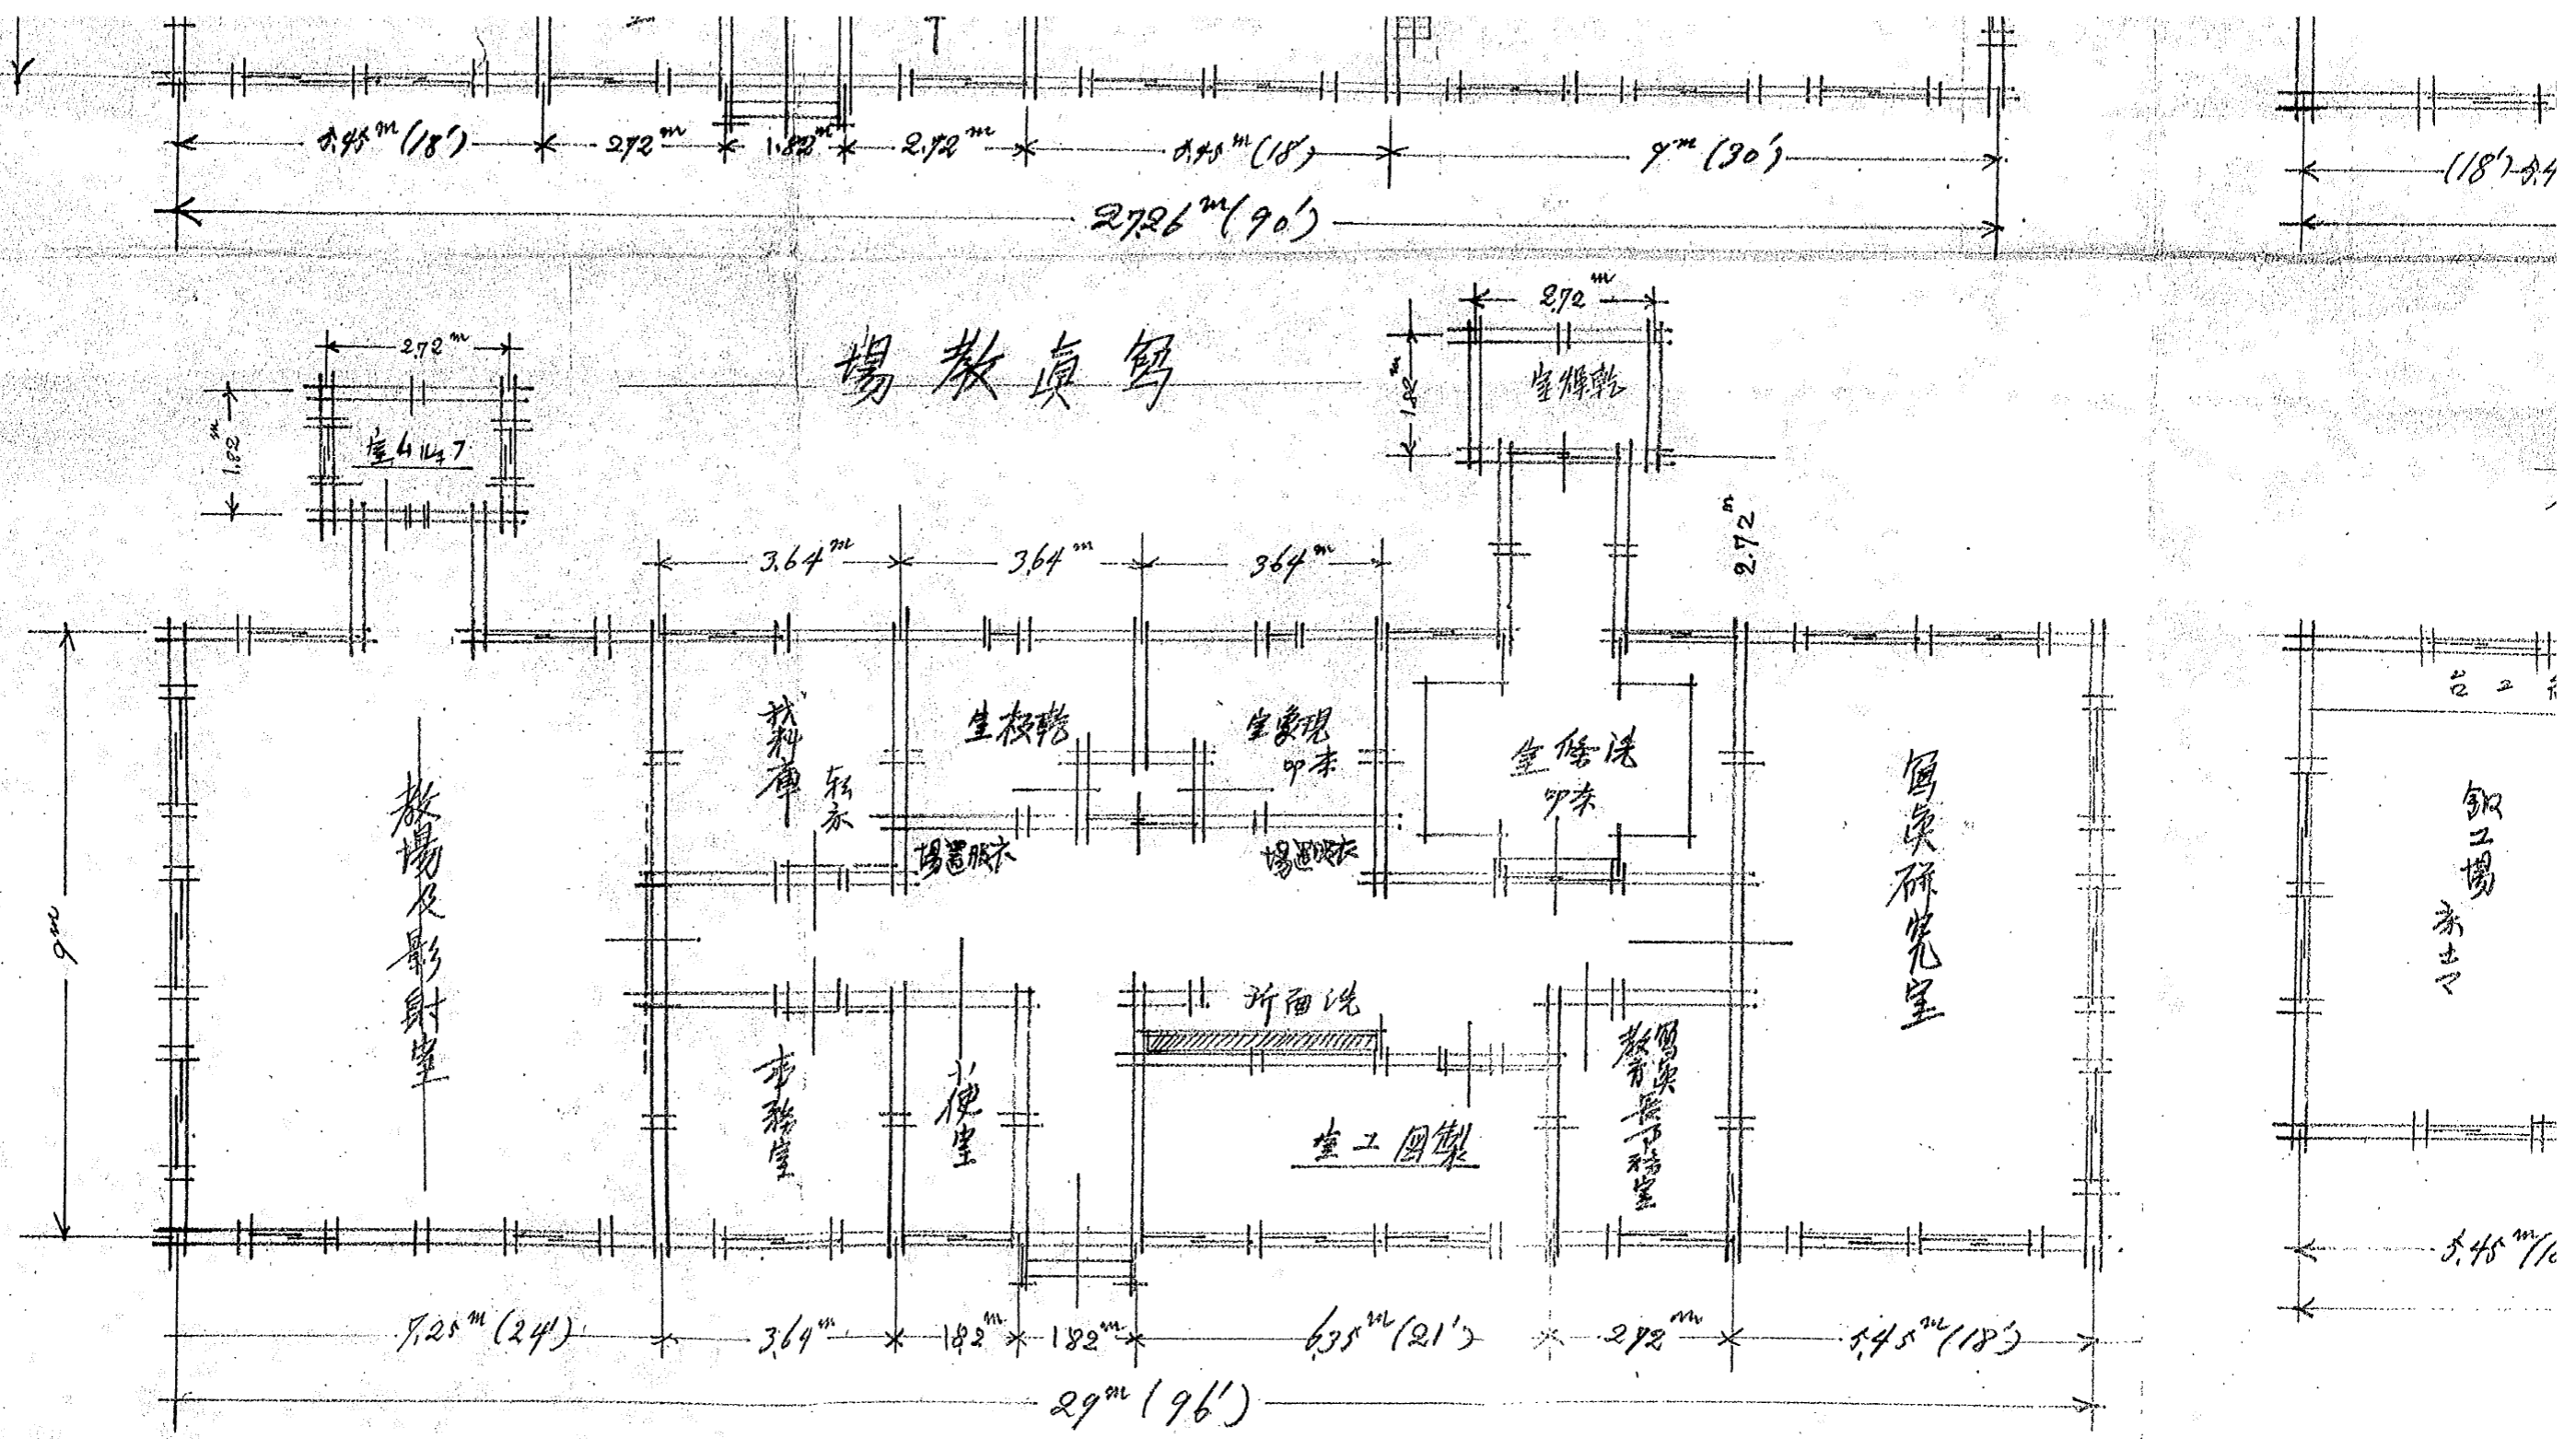

1386

1385