


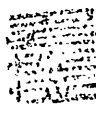






989T

第七号

大 臣 官 房 了 結 明 認 年 年 三月三十日 三月廿八日	課 出 提 明 認 年 年 三月廿八日	主 務 局 領 受 明 認 年 年 三月廿八日	主 務 局 番 号 上 所 才 二 八 二	決 裁 	受 審 領 件 名 北 海 道 飲 酒 會 社 有 限 公 司 地 帯 内 飲 酒 販 賣 特 許 出 件	
聯 帶 局 長				主 務 局 長 	参 事 官 	廳 名 函 館 要 塞 司 令 殿 肆 中 二 八 二 号
聯 帶 課 長				主 務 課 長 	高 級 副 官 	主 計 
脊 案 筆 記 者				主 務 課 員 	主 務 副 官 	

陸軍省

北海道鉄道株式会社指合案

碩道

但し工事着手期ハソ要室ヨリモテ、陸軍

スレ

三月三十日

許可証ハ此指合トモ要室ヨリモテ

許可証案

(其一)

北海道鉄道株式会社社長

一 工事の種類 札幌駅敷地

二 位置 函館新停車場ヨリ同現停車場協同

三 本証有効期限 明治三十七年十二月三十一日

三月三十日

許可証集

(其二)

北海道鉄道株式会社

一 工事ノ種類 轉車台設置及鉄道敷設

二 位 置 亀田停車場内

三 本証有効期限 明治三十七年三月三十日

三月三十日

陸軍省

二件



陸軍大臣寺内正毅殿

鐵道敷設之儀ニ付キ別紙之通出願候ニ付キ
取調ベ候慶差支無之候間御許可相成候
様致度此段及進達候也

明治三十七年三月十九日

函館要塞司令官 秋元盛之

捺印ヲ賜ヌ

陸軍省訓令第二八二號



三月廿四日

言 廿四

陸軍省訓令



要塞地帯内 鐵道敷設
之儀 御願

一位 置

函館區若松町函館新停車場構内及同停車場
ヨリ同區海岸町函館現停車場ニ至ル間

一 目的

海陸接續ノ便ヲ計ル

一 期限

自明治三十七年三月廿二日
至明治三十七年十二月三十一日

右御許可被成下度 別紙圖面及設計

書並ニ通信大臣認可書 北海道廳長

官指令書 各寫相 添付 故奉願候也

明治三十七年三月十八日

東京市京橋區木挽町五丁目五番地

北海道鐵道株式會社專務取締役

社長 男爵 北垣 國道代理

北海道鐵道株式會社

陸軍大臣寺内正毅殿

主任技師守下

精



才野製鏡製造所




委任状

拙者儀都合有之北海道鑛道株式会社主任技師
守下精ヲ以テ拙者之代人ト是ノ左ノ権限ノ事ヲ委
任矣事

一北海道鑛道株式会社鑛道線路ヲ函館要塞地帯内
ニ敷設ノ件及同附帶ノ事施設ニ関シ當該官署へ
出願并ニ本件ニ関スル一切ノ事項調理之件

右委 任 状 如 件

明治 三十 年 三月 一日

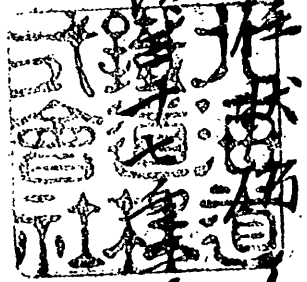

北海道鑛道株式会社

専務取締役社長男爵小垣國道



北海道鐵道株式會社

一 線路 少リハ一厚拾寸トス

一 枕木 ハ長七呎中九寸厚五寸ノ卷

一 軌條ハ鋼製電碼六拾寸度ノ平底

一 軌條ハ鋼製電碼六拾寸度ノ平底

一 海岸町國道踏切ハ平面交叉トシ線路

ノ内外側ニ厚卷時以上ノ敷板ヲ施工

レ車馬ノ往來ニ故障ナカラシム

以上

北海道鐵道株式會社

主任技師 守下 精

鐵第壹九六七號 (寫)

北海道鐵道株式會社

明治三十六年九月二十二日付 出願函
館停車場ニ關スル件認可ス

明治三十六年十二月二十八日

逓信大臣 大浦兼武 (印)

北海道廳指令第八五九號(寫)

北海道鐵道株式會社

明治三十七年一月十五日館第三三三號
願渡島國函館區海岸町国道踏切寺個
所註同區若松町裏通里道締切寺個
所設置ノ件聞届條左ノ命令ヲ遵守ス

明治三十七年三月二日

北海道廳長官男辭園田安賢

命令書

第一條 北海道鐵道株式會社ニ與ハタル免許權

ハ北海道廳長官ノ許可ヲ受クルニアラサレハ擔保
付付供シ又ハ他人ニ移スコトヲ得ス

第二條 許可シタケタル者ハ北海道廳長官ノ

認可シタル設計及ヒ工法ニ從ヒ願書ヲ添附シ
タル圖面ノ箇所ニ工事ヲ施行スルニ

第三條 許可シタケタル者ハ本書下付ノ日ヨリ三十

日以内ニ工事ニ着手シ着手ノ日ヨリ六十日以内

ニ竣工スルニ但シ天災其他北海道廳長官ニ於

テ正當ト認メタル事由ノ為メ期限内ニ工事ニ

着手又ハ竣工スルコト能ハサレトキハ其事由ノ止

ミタル後一箇月以内ハ出願スルニ於テハ相當ノ延
期ヲ與フルコトアルヘレ

四條 工事施工中海道廳長官ハ設計及ヒ

工法ノ變更シ難スゴトアル 但シ之カ為メ工費豫

算額ニ變更ヲ未スコトアルモ許可シテケタル者

ハ其工事ノ變更ヲ拒ムコトヲ得ス

五條 許可シテケタル者ニ於テ其三條ニ依リ是

ノラレタル期限内ニ工事ニ著手セス又ハ其期

限内ニ工事竣工セス若クハ其二條ニ違背シタ

ルトキハ免許ヲ解クコトアルヘシ

工事ニ著手又ハ竣工後前項ニ依リ免許ヲ解キ

タル場合ニ於テハ北海道廳長官ハ許可シテケ

タル者ニ命シ期限ヲ付レ既設構造物ヲ取掛ヒ原
形ニ復セシムルコトアルハシ

淺

六條 第六條ニ依リ並海道廳長官ノ認可ヲ

經タル工事施行中ハ勿論施行後ト雖トモ其設

置レタル踏切及締切ノ為ニ他ノ障害ヲ加ヘ又ハ加ヘシ

トスルノ虞アルトキハ並海道廳長官ハ許可シ又ハケ

タル者ニ命シテ其障害ヲ除去セシメ又ハ之レヲ豫

防スル為ニ必要ナル設備ヲ為サシムルコトアルハシ

淺

七條 公益ノ為ニ必要ナル工事又ハ他人ノ於テ並海

道廳長官ノ許可ニ基ヒテ施行スル工事ニ依

リ踏切及締切工事又ハ其工作物ニ障害ヲ來

シ若クハ變更ヲ生セシムルコトアルモ許可シ又ケタ

ル者ハ之レヲ拒ムコトヲ得ス

第八條 前二條ノ外尚ホ治水上又ハ交通上必要ト

認メル事項アルトキハ之レヲ許可シ得ケル者ニ命

シタル事項アルトキハ之レヲ拒ムコトヲ得ス

第九條 北海道廳長官ニ於テ公益上必要ト認ケル

トキハ本免許ヲ解キ若クハ本命令書ノ條項ヲ

更改スルコトアルハシ

法律命令ノ結果トシテ本命令書所定ノ條項

ニ増減変更ヲ加ヘコトアルモ許可シ得ケル者

ハ之レヲ拒ムコトヲ得ス

第十條 許可シ得ケル者ニ於テ本命令書ニ掲

ケタル條件ニ違背シタルトキハ免許ヲ解クコトアル

前条若うハ本條ニ依リ免許ヲ解キタル場合ニ
於テハ莫五条莫二項ニ準シテ処分スルコトアル

莫拾一條 許可ヲ受ケタル者ニ於テ契命令書ニ基キ

義致ヲ履行セザルハ北海道廳長官ハ代
之レヲ執行シ又ハ莫三者ヲシテ代ヲ受テ執行セシ

ムコトアル

莫拾二條 此命令書ニ從ヒ許可ヲ受ケタル者ノ履
行スルニキ義致ノ爲メニ生スル費用及莫拾一條
ノ費用ハ總テ許可ヲ受ケタル者ノ負擔トス
此命令書ニ基キテ發スル命令ニ對シテ許可ヲ

欠ケタル者ニテ損害ヲ蒙ルコトアルモ其賠償ヲ

請求スルヲ得ス

茨城三条願人ハ茨城三条ノ工事著手又ハ鉾功



シタルトキハ直々ニ届出ツ



茨城四ノ里道締切工事ハ三尺以上ノ通路ヲ設

ケ国道トシテ連絡断絶セサル様交通ニ供セシム

ルツ要ス


分割撮影ターゲット

分割した 部分の撮 影 順 序	<table border="1" data-bbox="639 427 959 790"><tr><td>4</td></tr><tr><td>3</td></tr><tr><td>2</td></tr><tr><td>1</td></tr></table>	4	3	2	1
4					
3					
2					
1					
分割撮影 した 理 由	A 3 判以上のため				
<p>上記のとおり分割撮影したことを 証明する</p> <p>10 年 6 月 15 日</p> <p>主務者又は 撮影立会者</p> <p>上野英樹  </p>					

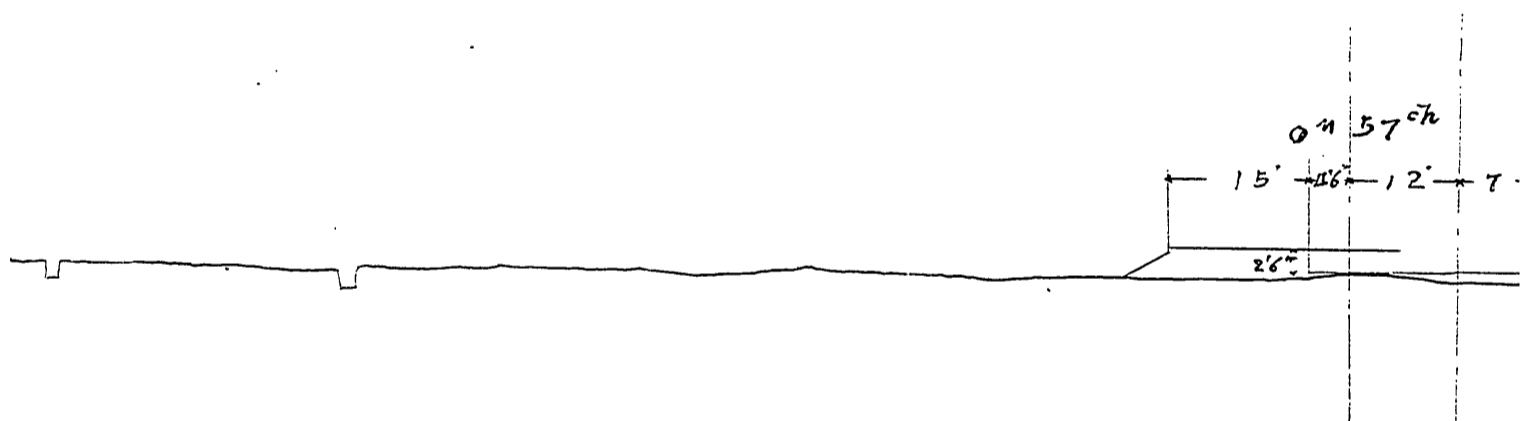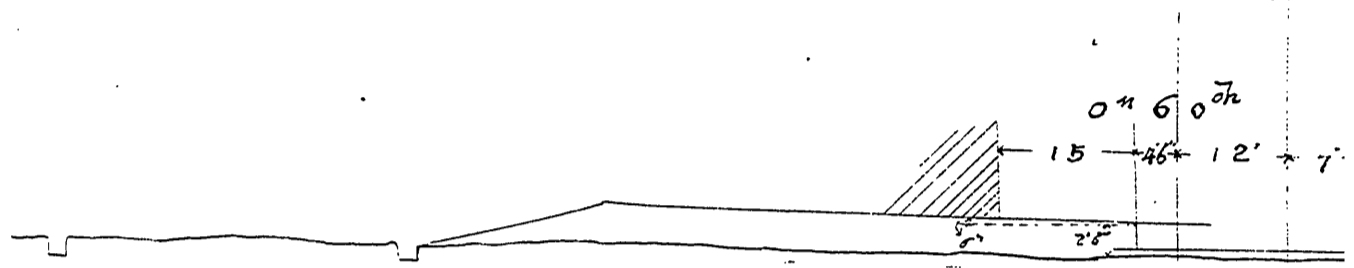


北海道鐵道株式會社
主任技術者 守下 精

AA、横断面圖

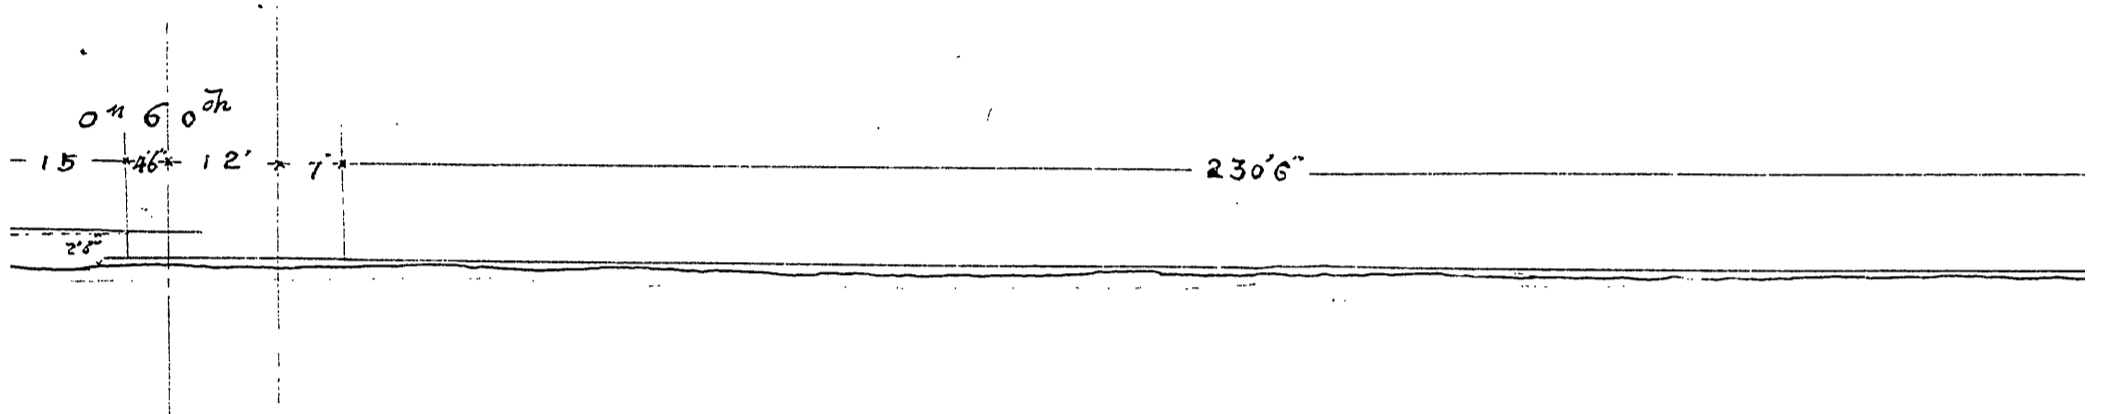


BB、横断面圖

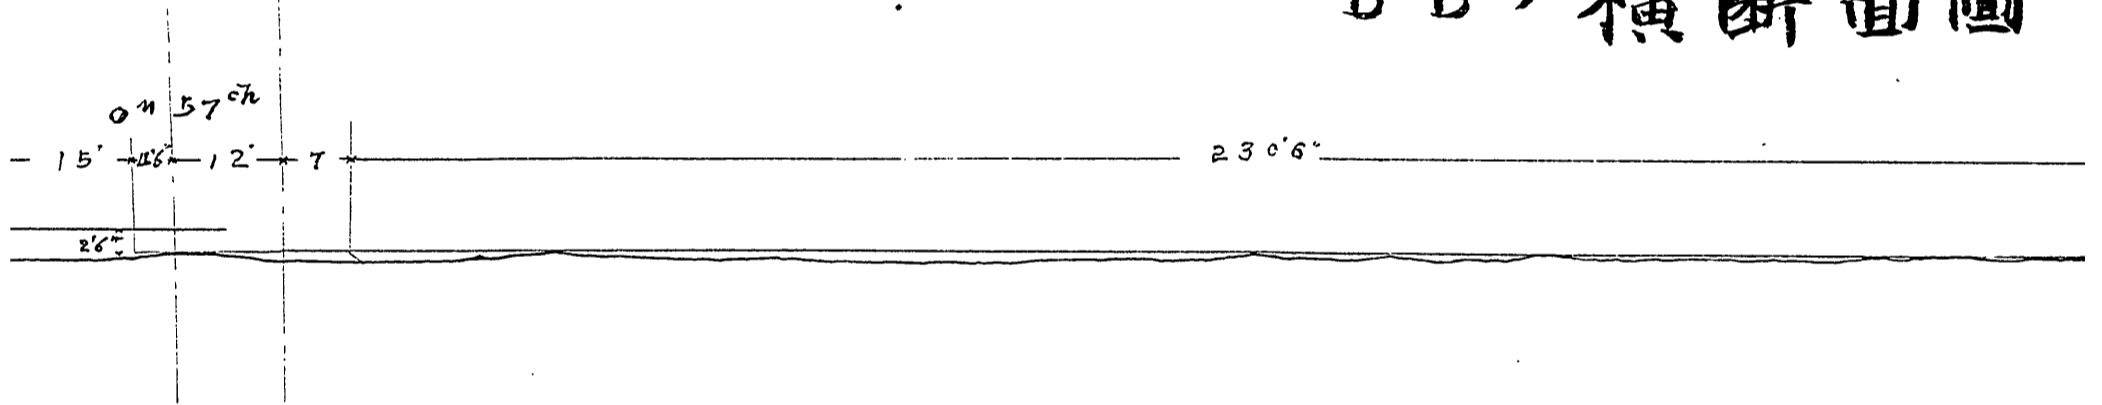


1704

面圖

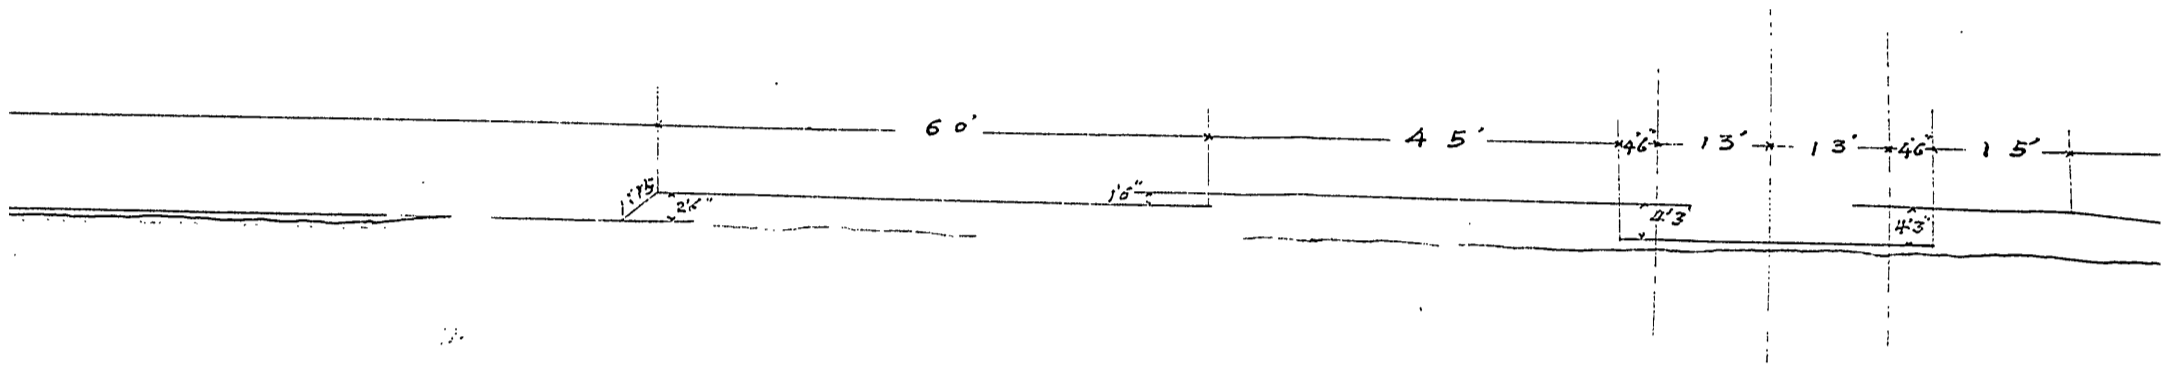


面圖

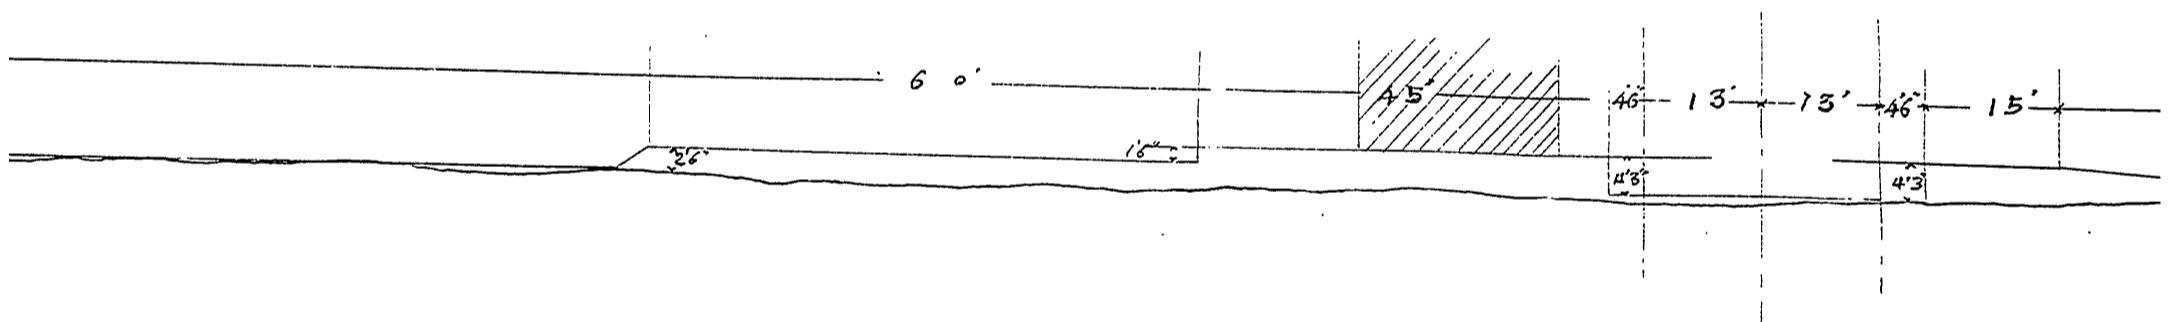



1705

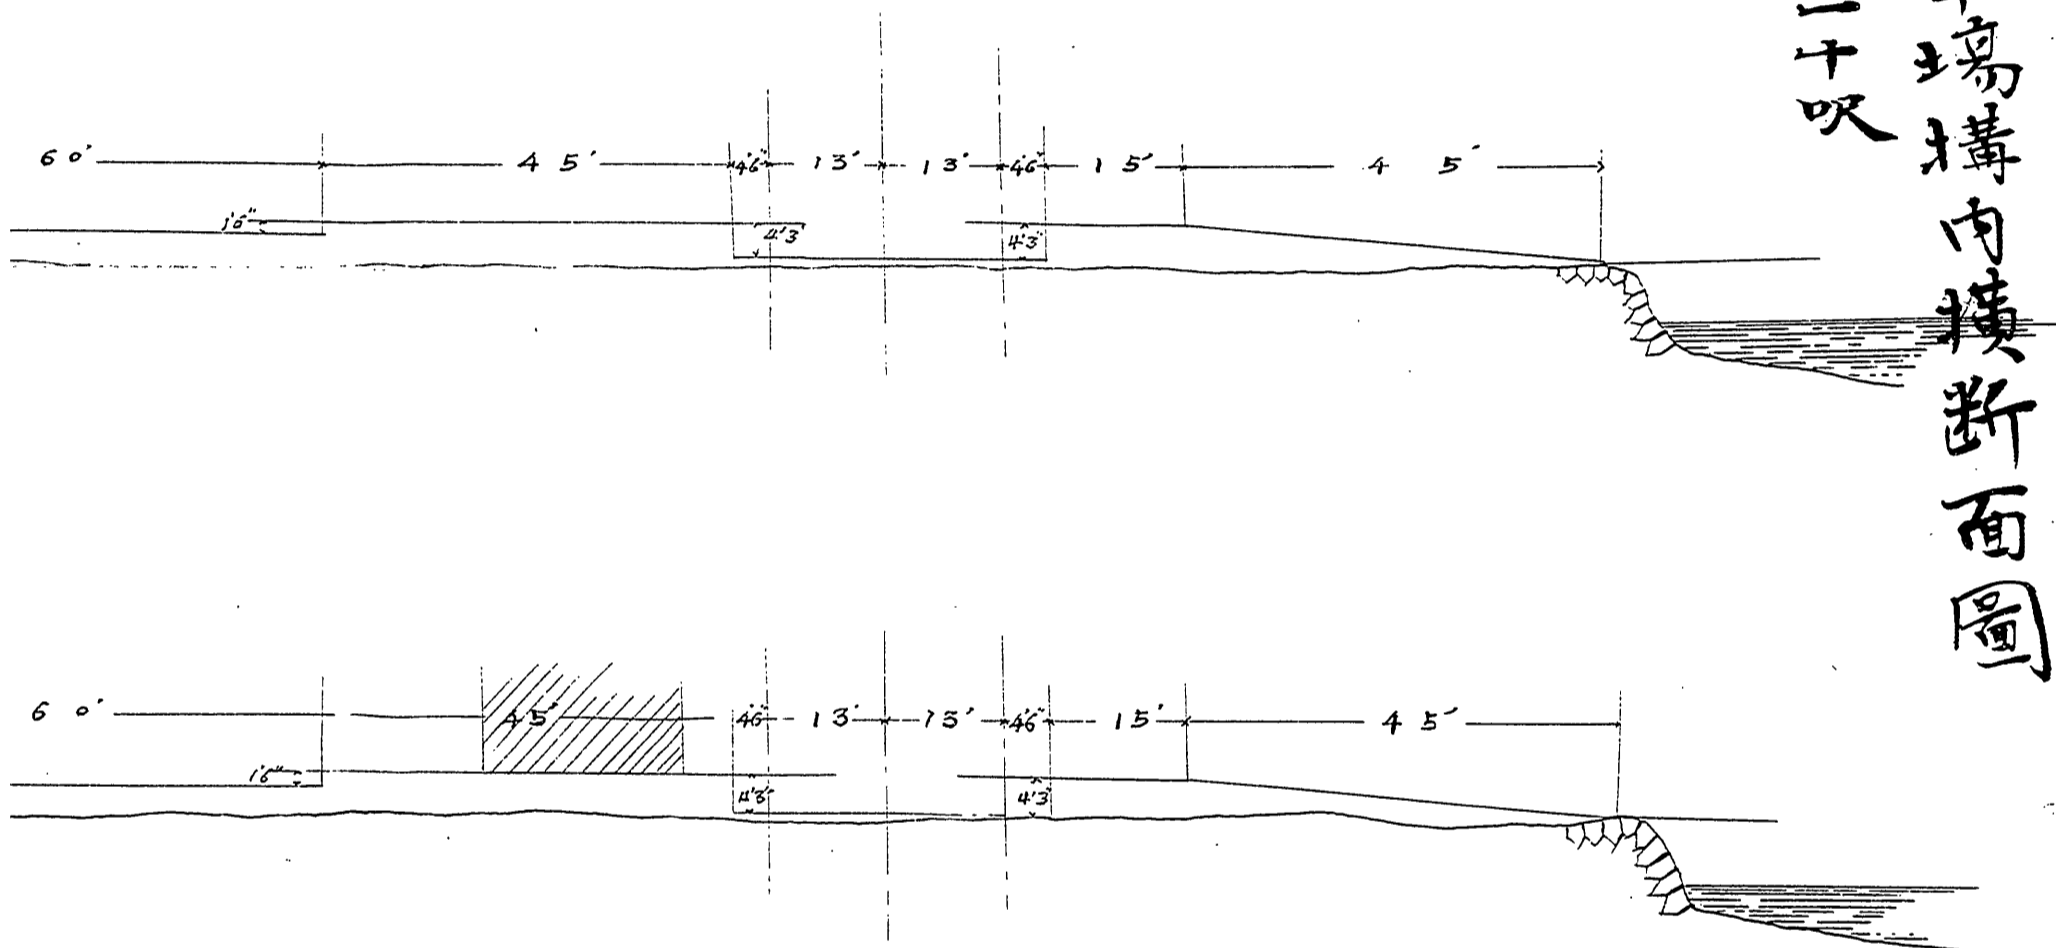函館若松町
 新函館停車場構内横断面圖
 縮尺以毫吋為二十呎





分割撮影ターゲット

分割した 部分の撮 影 順 序	<table border="1" data-bbox="614 459 997 840"><tr><td>3</td></tr><tr><td>2</td></tr><tr><td>1</td></tr></table>	3	2	1
3				
2				
1				
分割撮影 した 理 由	A 3 判以上のため			
<p>上記のとおり分割撮影したことを 証明する</p> <p>10 年 6 月 15 日</p> <p>主務者又は 撮影立会者</p> <p>上野英樹  </p>				

1707

北海道鐵道株式會社
主任技術者 守下 精

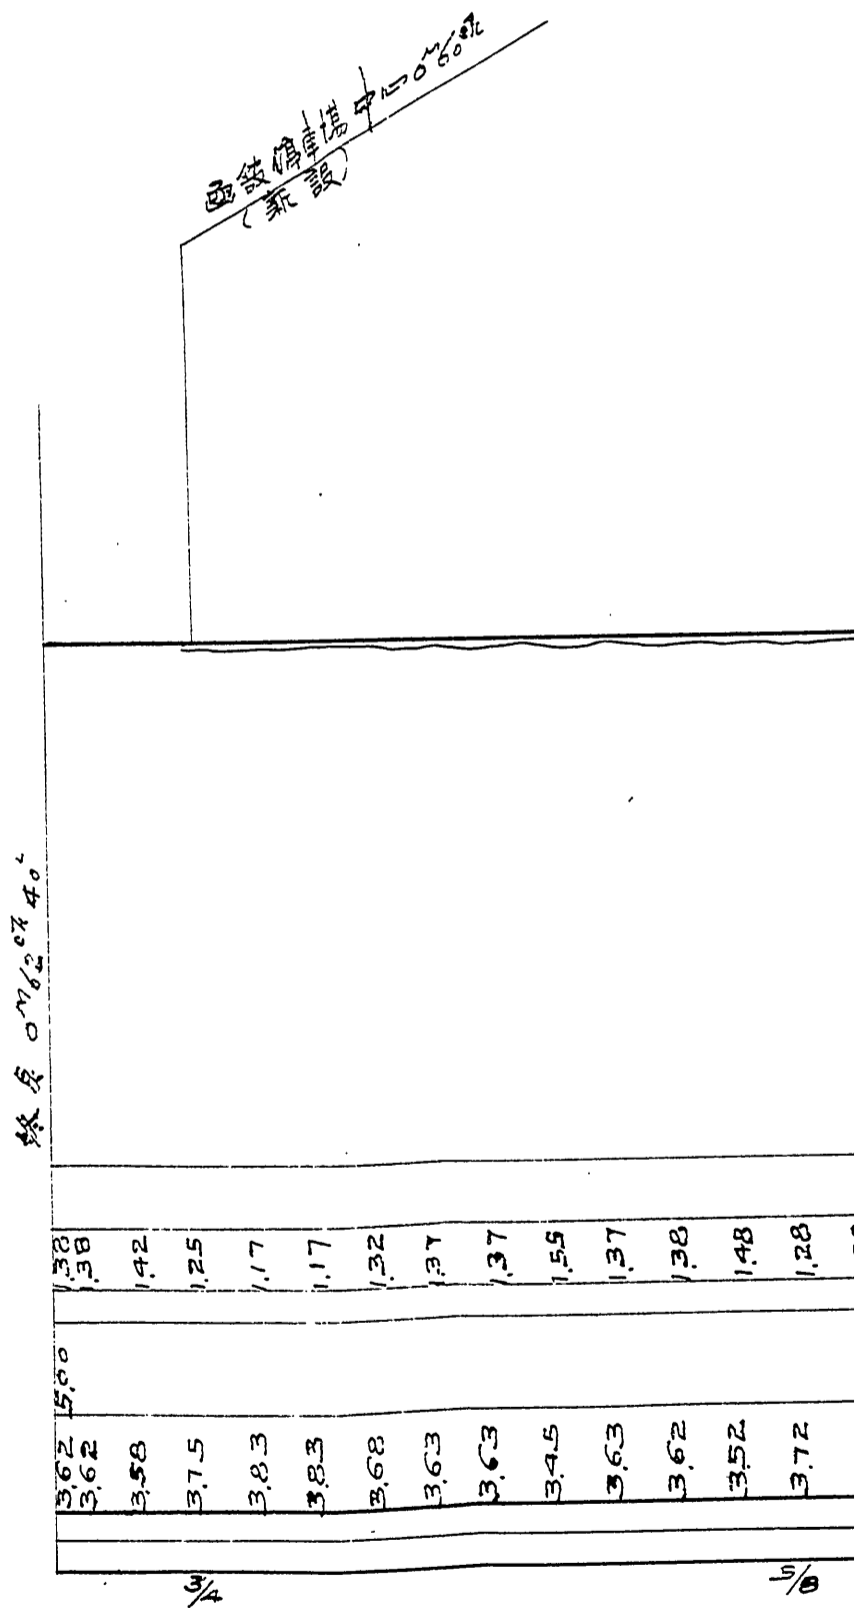


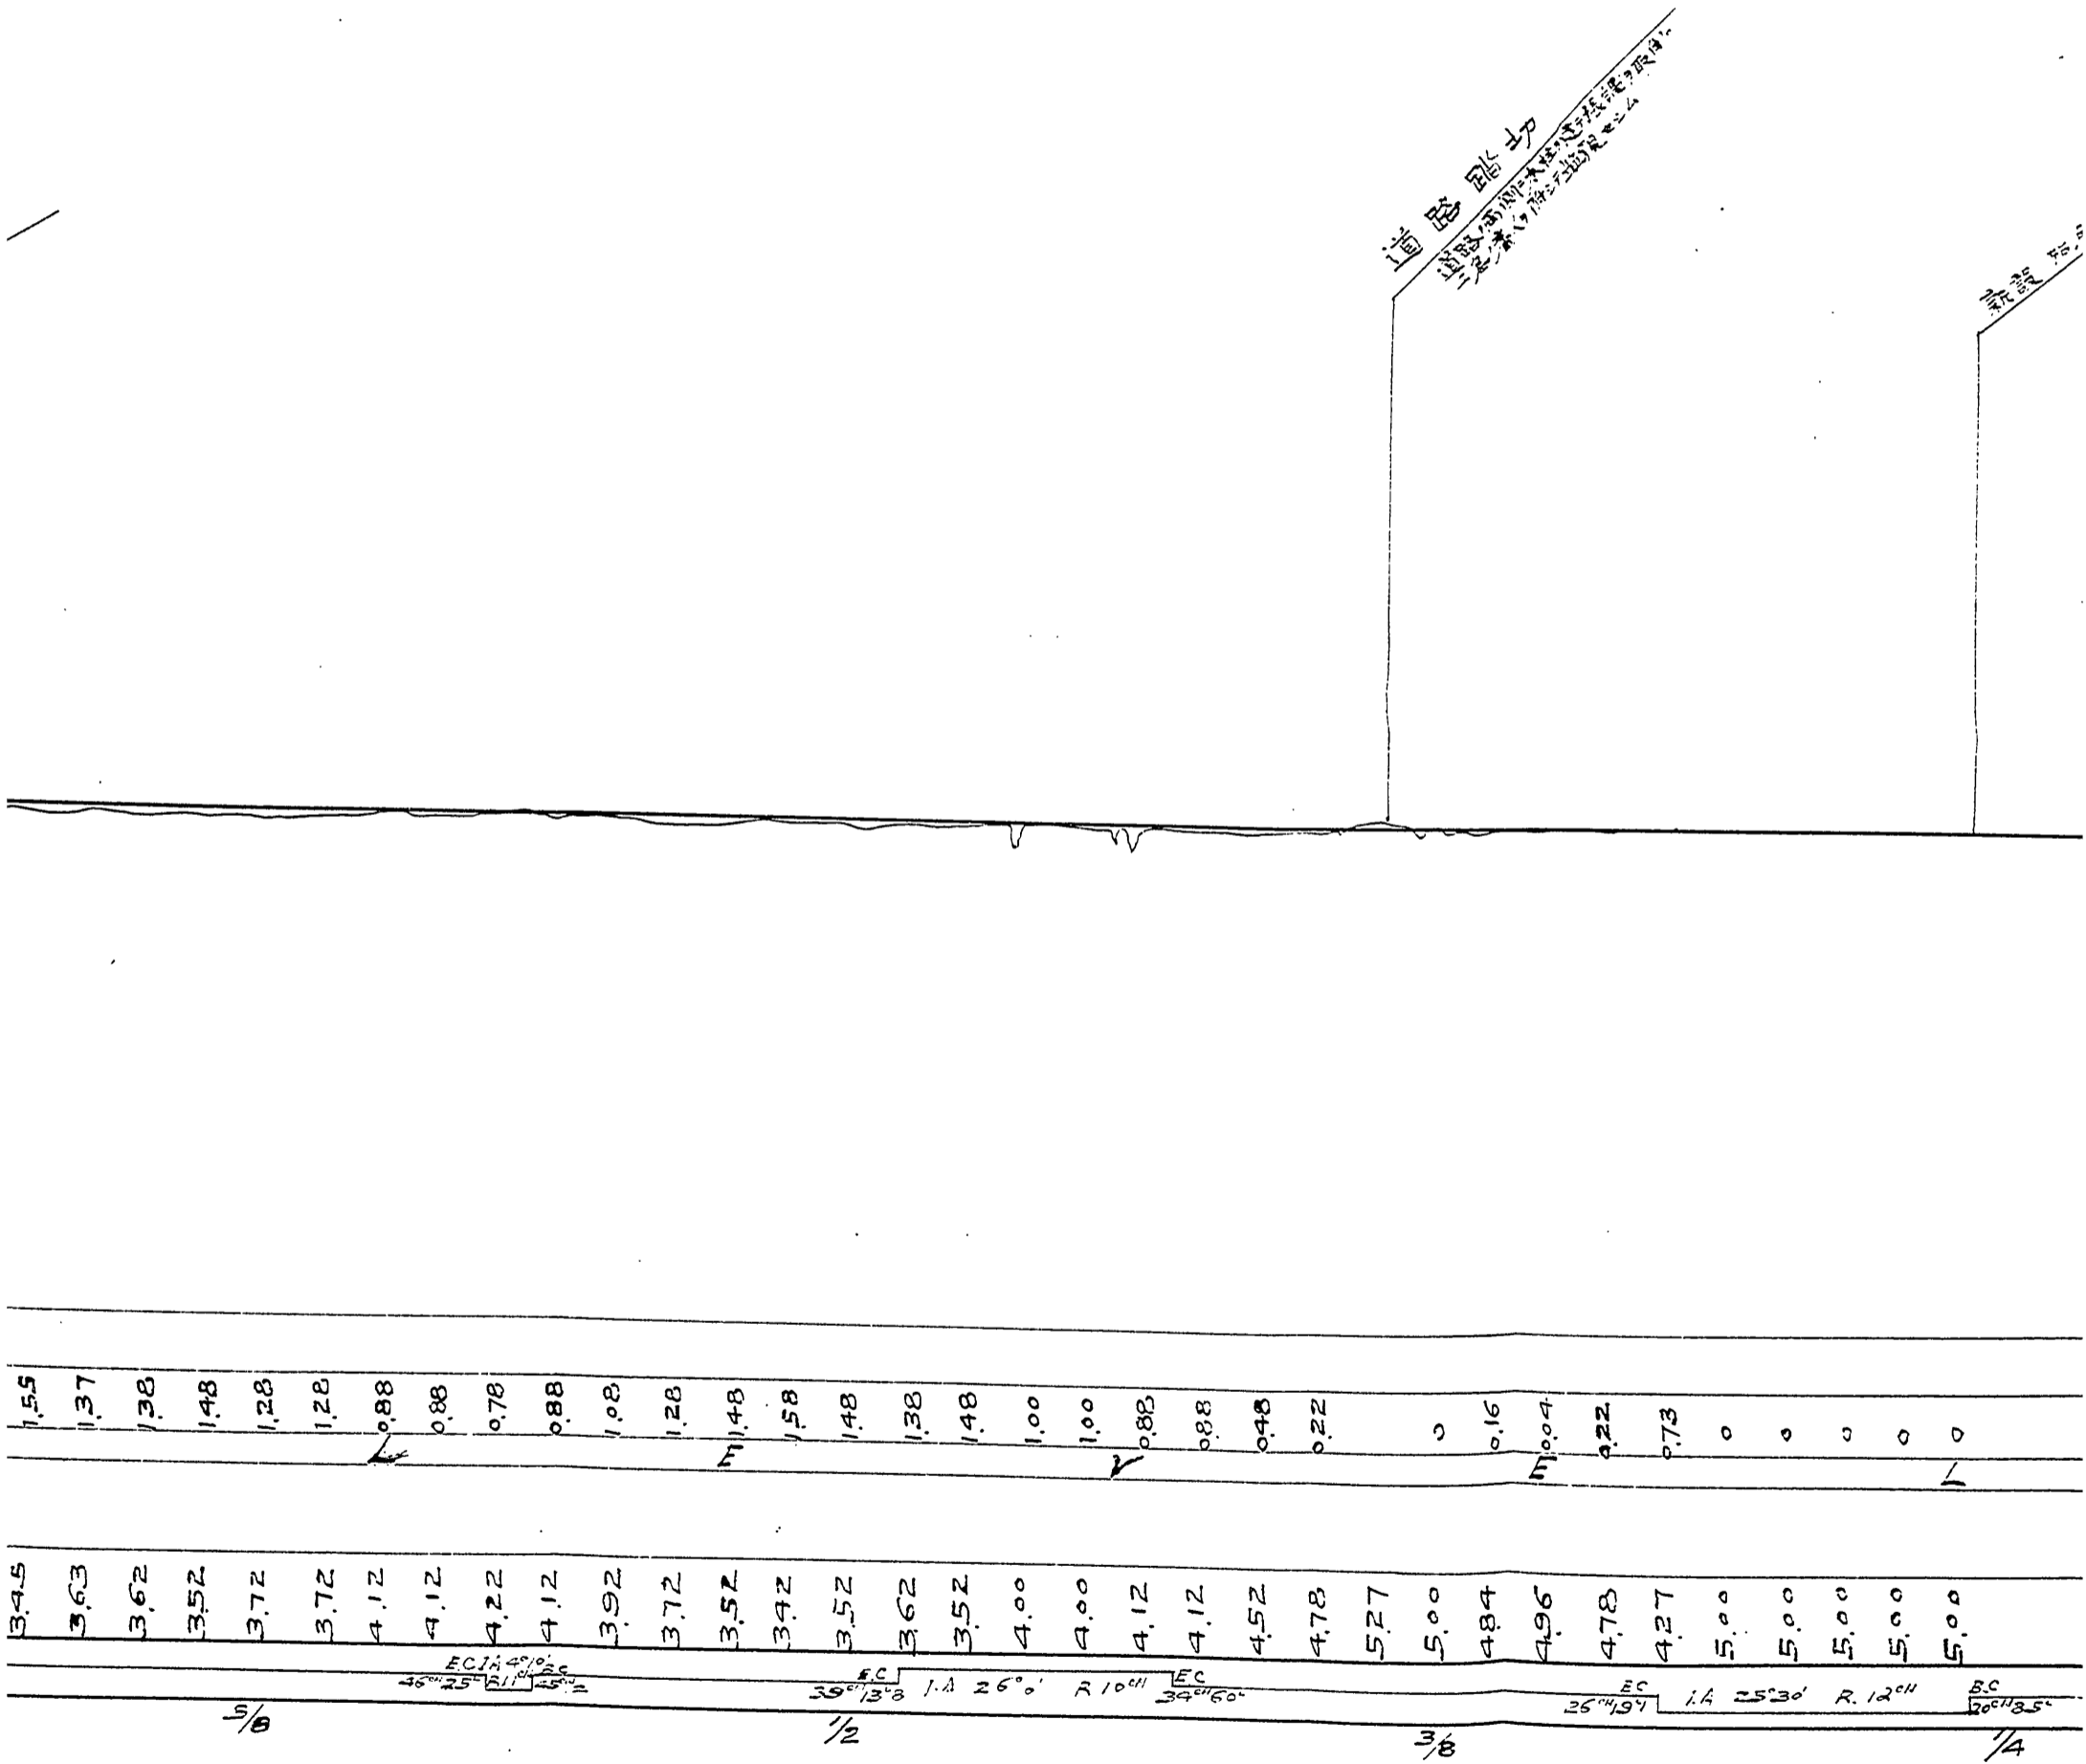

80.1

鐵道線路縱断面圖

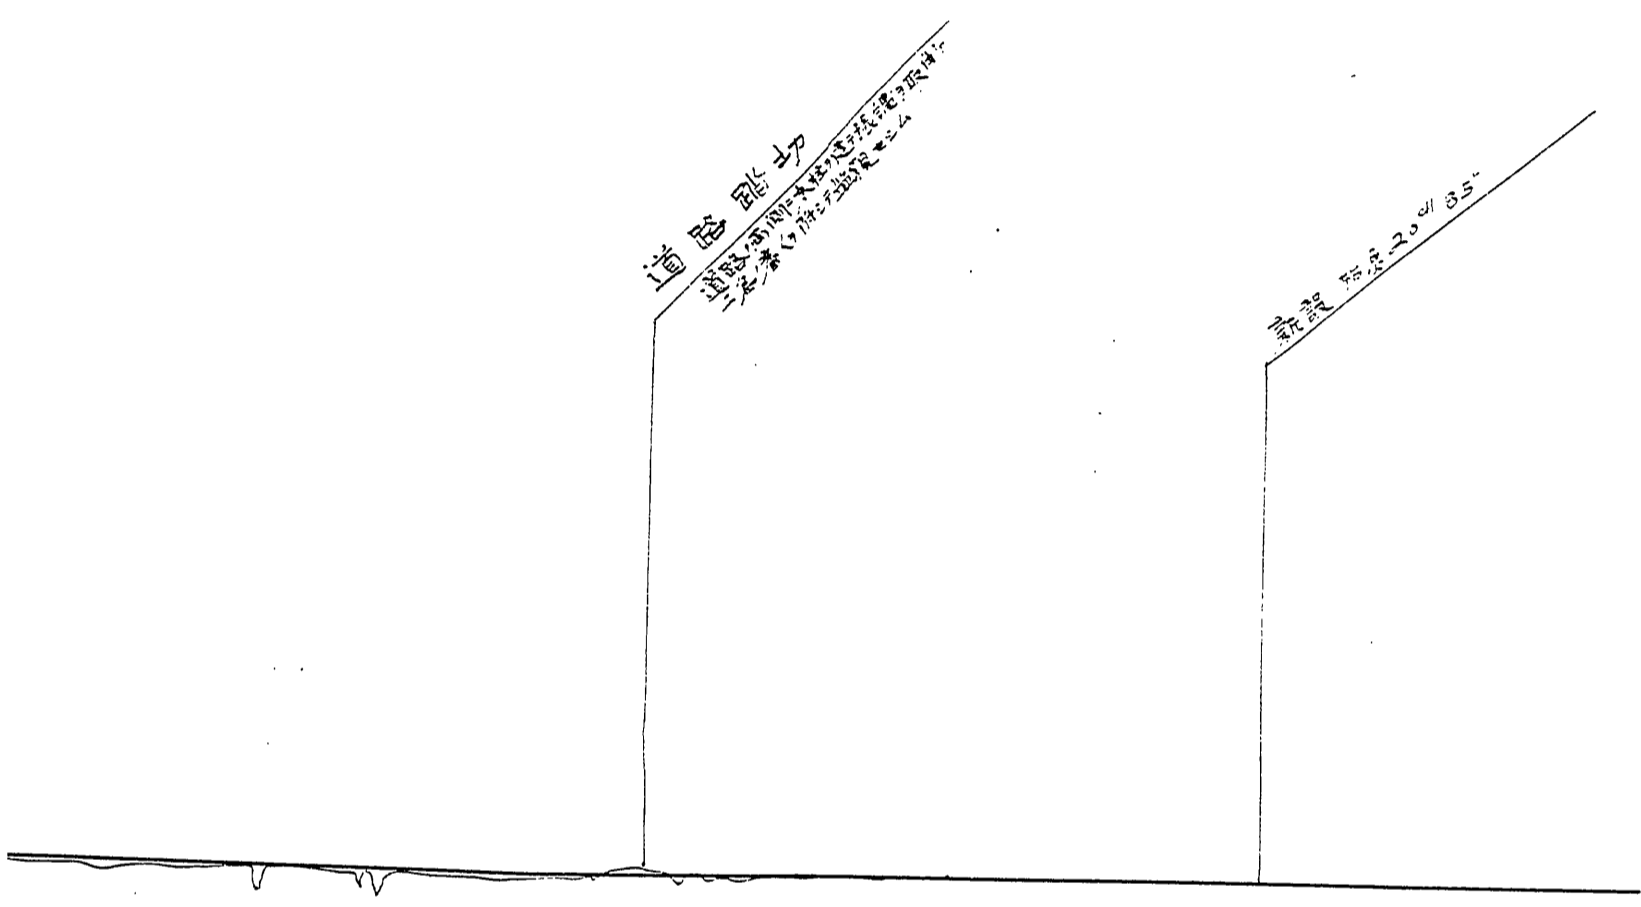

縮尺以壹吋為二十呎




1.58	1.48	1.38	1.48	1.00	1.00	0.88	0.88	0.48	0.22	0	0.16	0.04	0.22	0.73	0	0	0	0	0
3.52	3.62	3.52	4.00	4.00	4.12	4.12	4.52	4.78	5.27	5.00	4.84	4.96	4.78	4.27	5.00	5.00	5.00	5.00	5.00
39°13'30"		1.4 26°0'		2.10°		39°16'		26°49'		1.4 25°30'		R. 12°		B.C. 20°18.5'					
1/2								3/8						1/4					

1709


分割撮影ターゲット

分割した 部分の撮 影 順 序	<table border="1" data-bbox="608 456 938 824"><tr><td>9</td><td>10</td></tr><tr><td>7</td><td>8</td></tr><tr><td>5</td><td>6</td></tr><tr><td>3</td><td>4</td></tr><tr><td>1</td><td>2</td></tr></table>	9	10	7	8	5	6	3	4	1	2	
9	10											
7	8											
5	6											
3	4											
1	2											
分割撮影 した 理 由	A 3 判以上のため											
<p>上記のとおり分割撮影したことを 証明する</p> <p>10 年 6 月 15 日</p> <p>主務者又は 撮影立会者</p> <p>上野英樹  </p>												

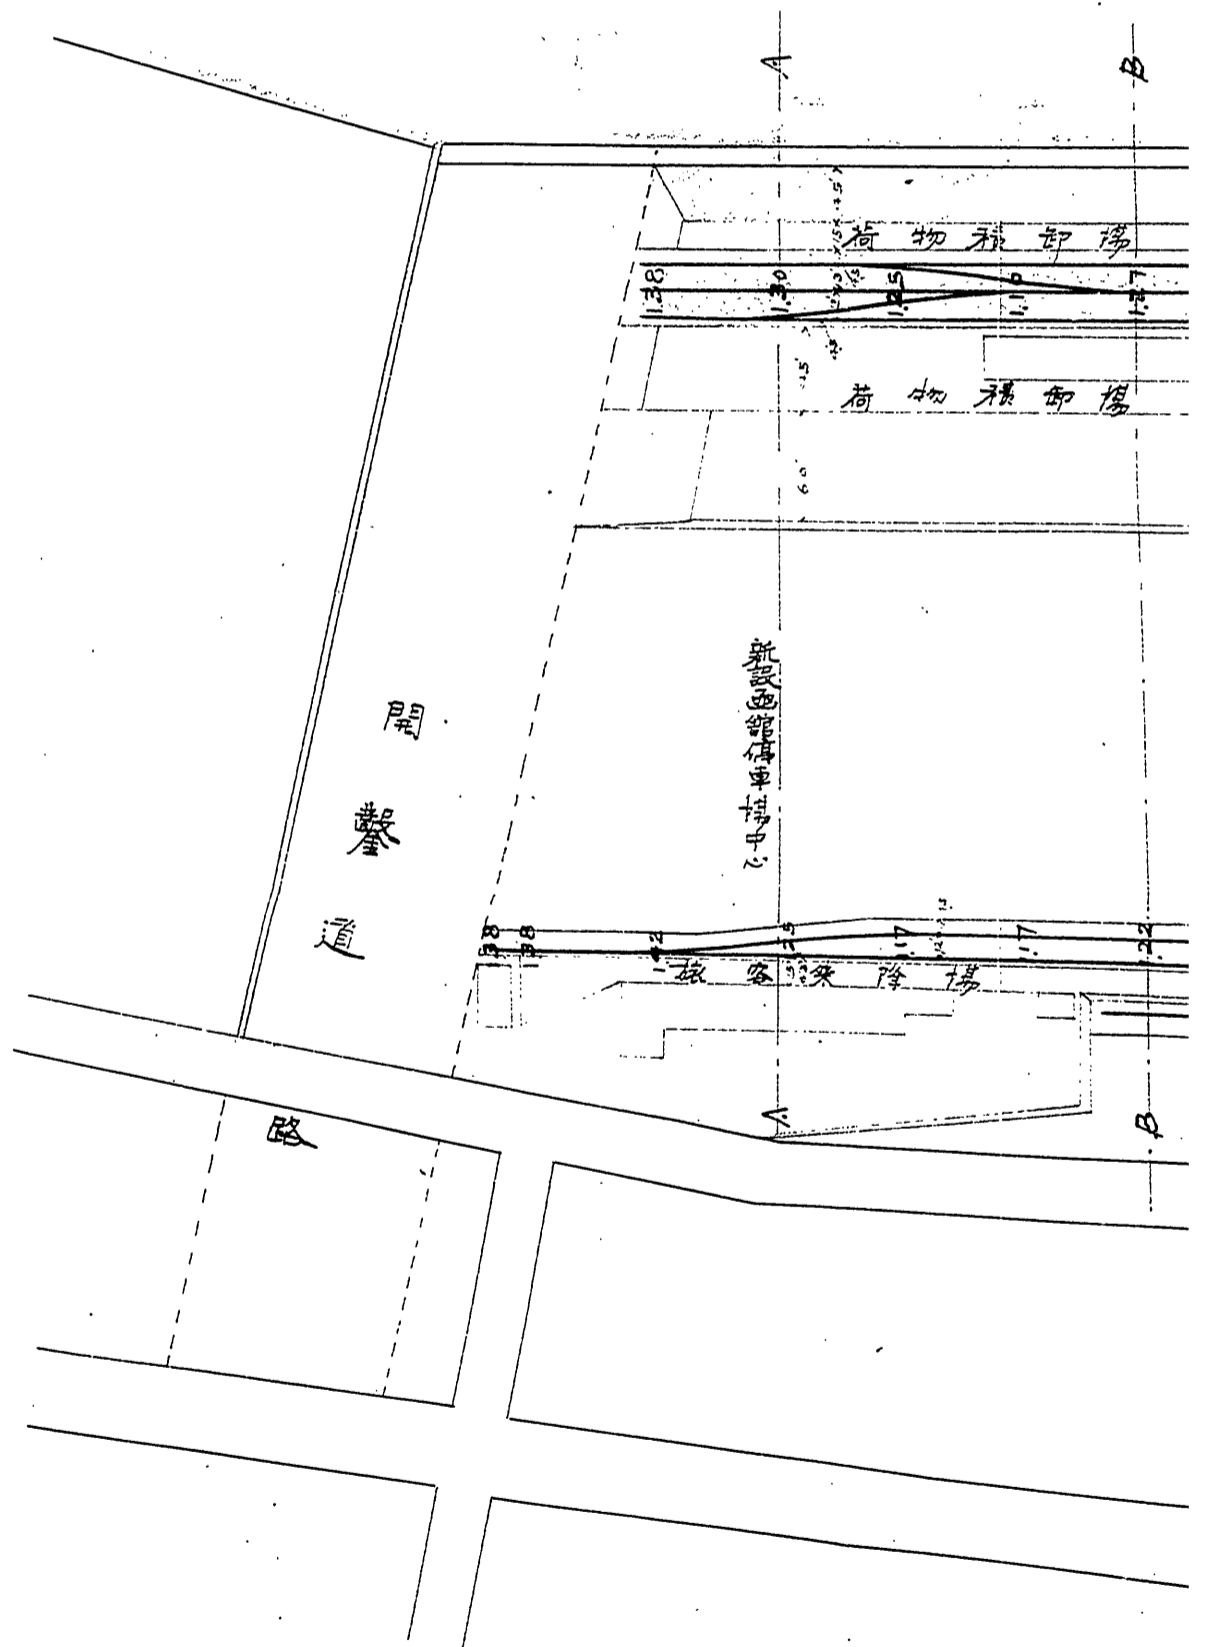

1710


北海道鐵道株式會
主任技術者

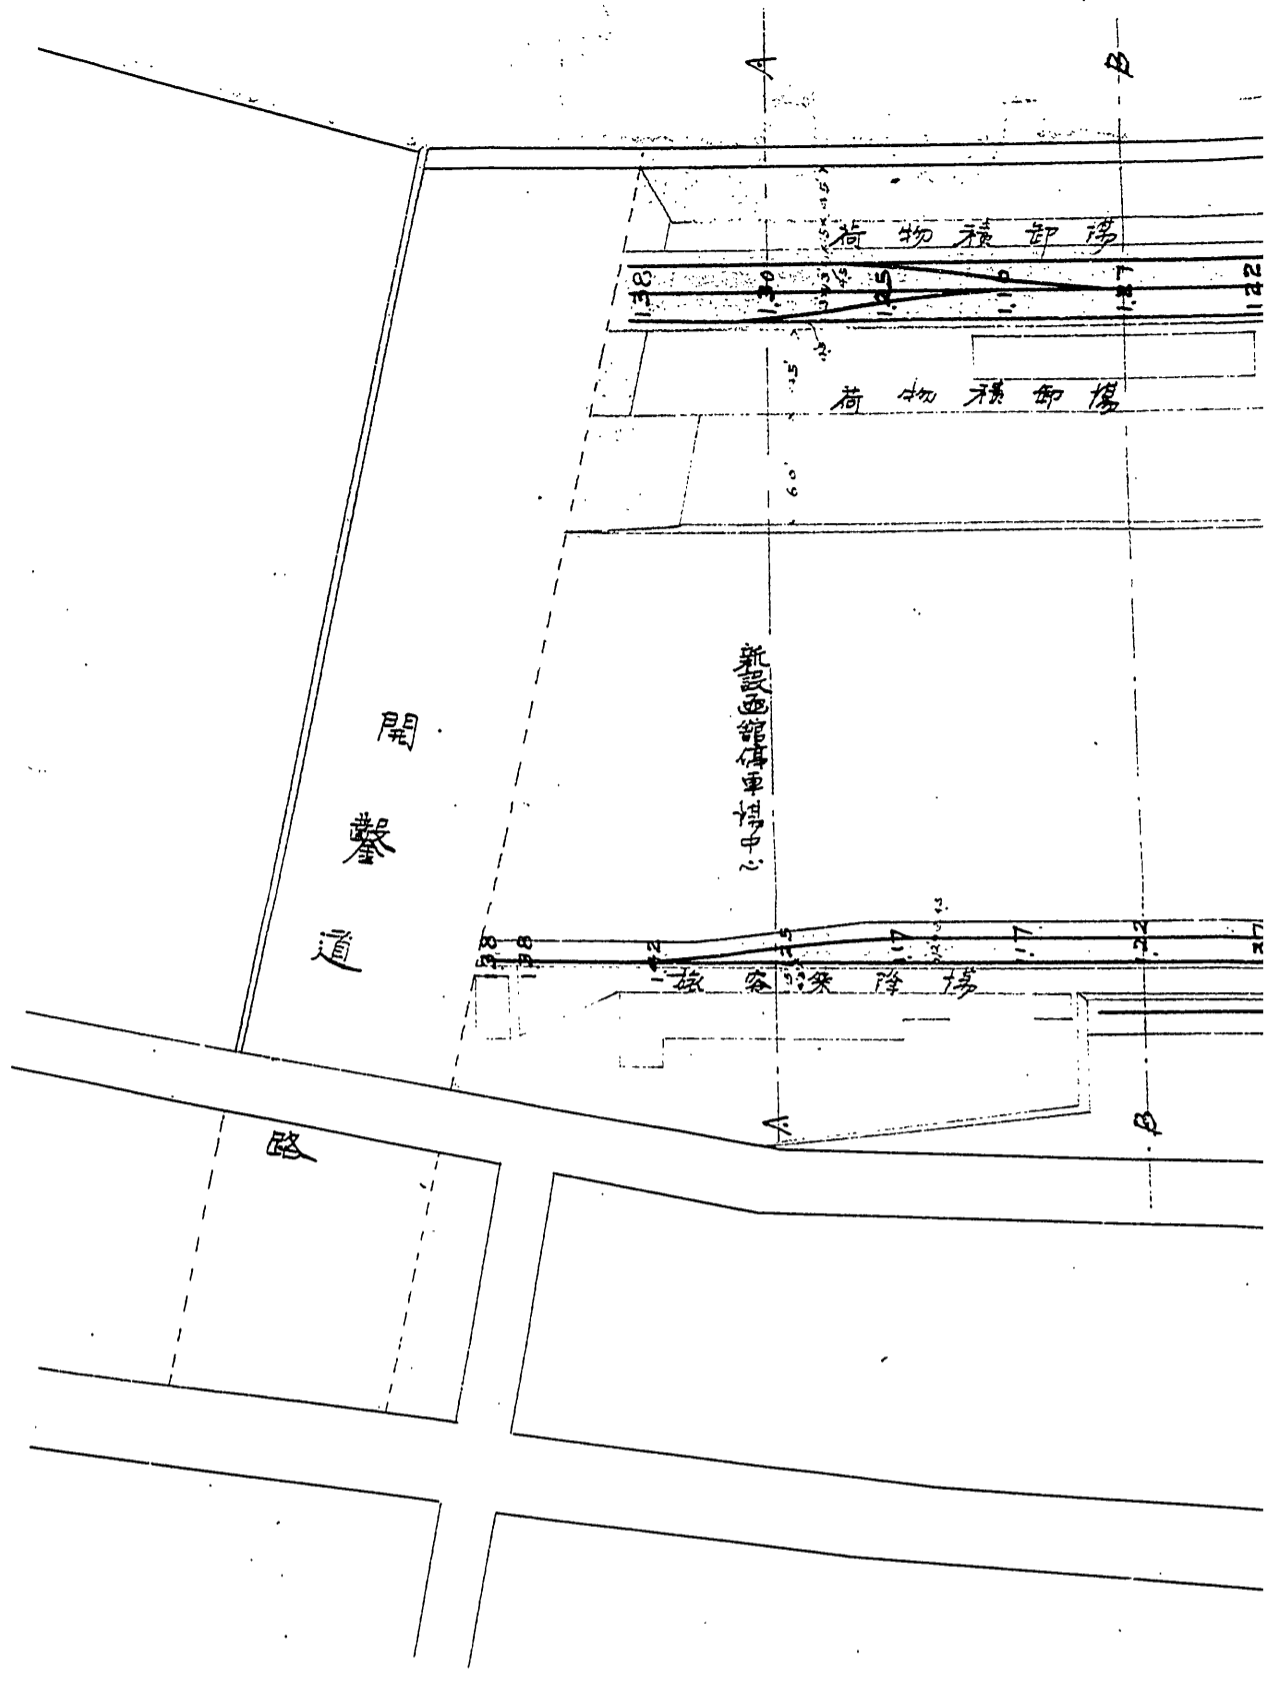



北海道鐵道株式會社
主任技術者 守下 精

1710


1711

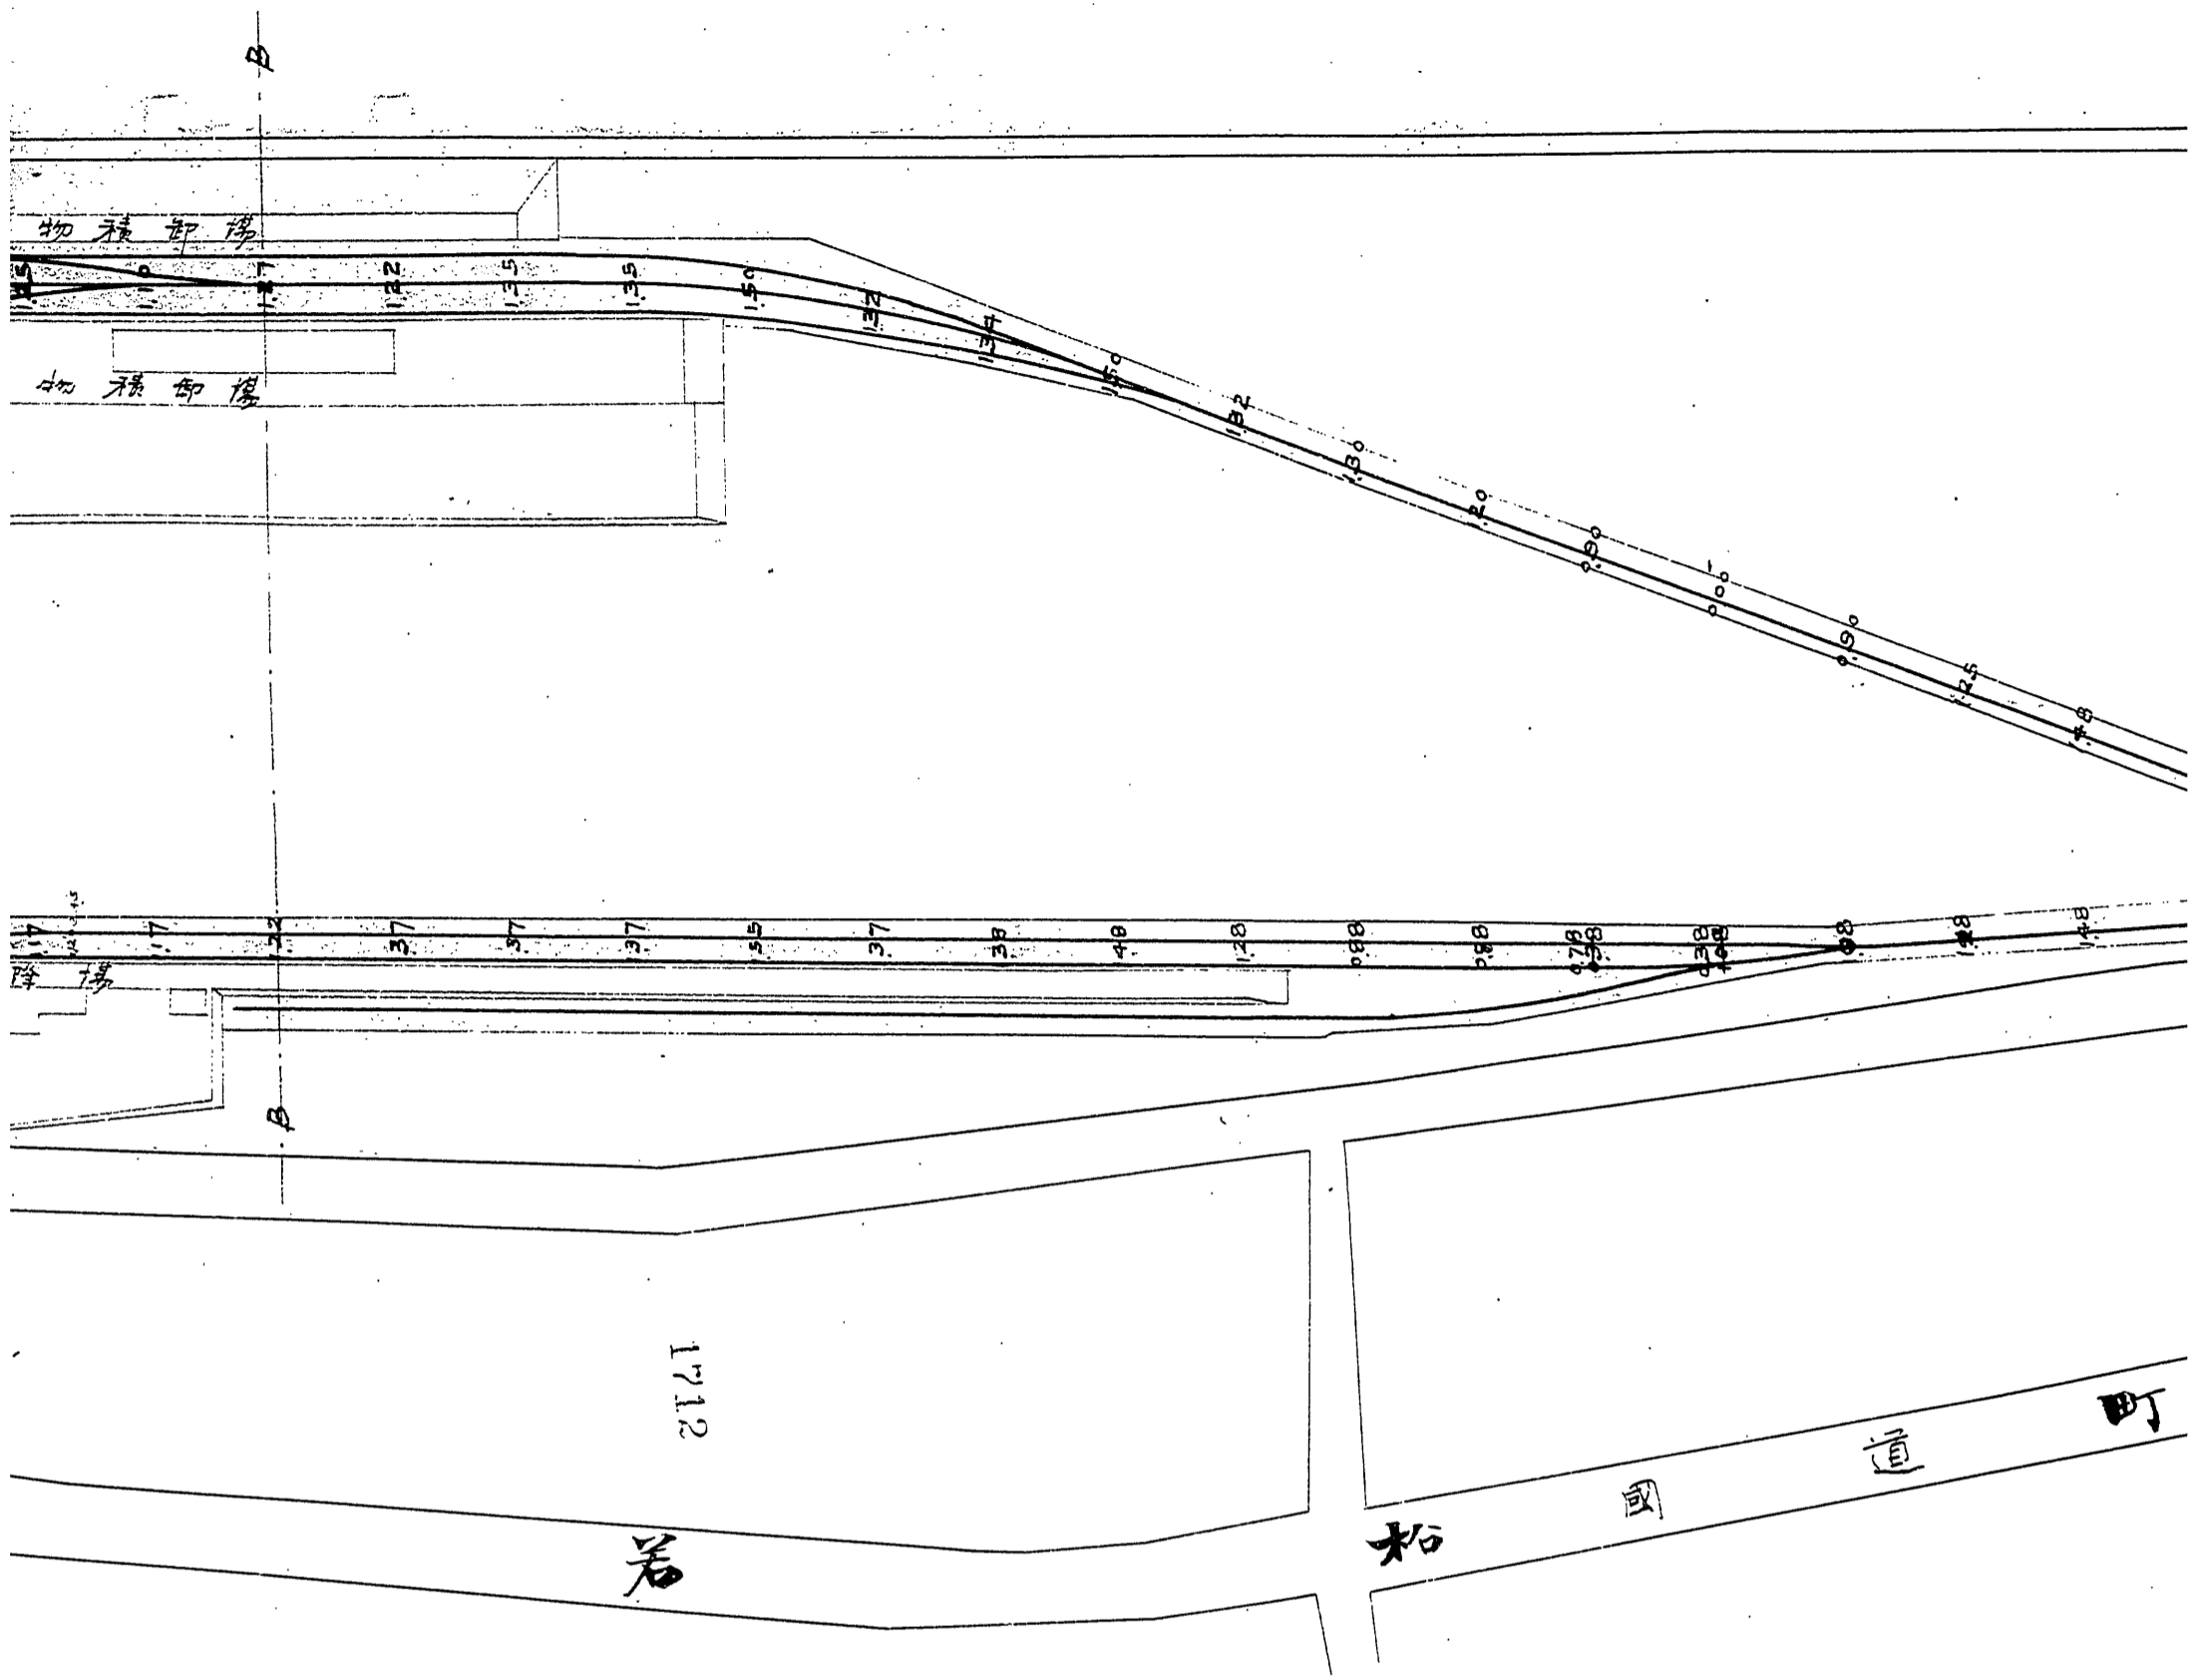

1713

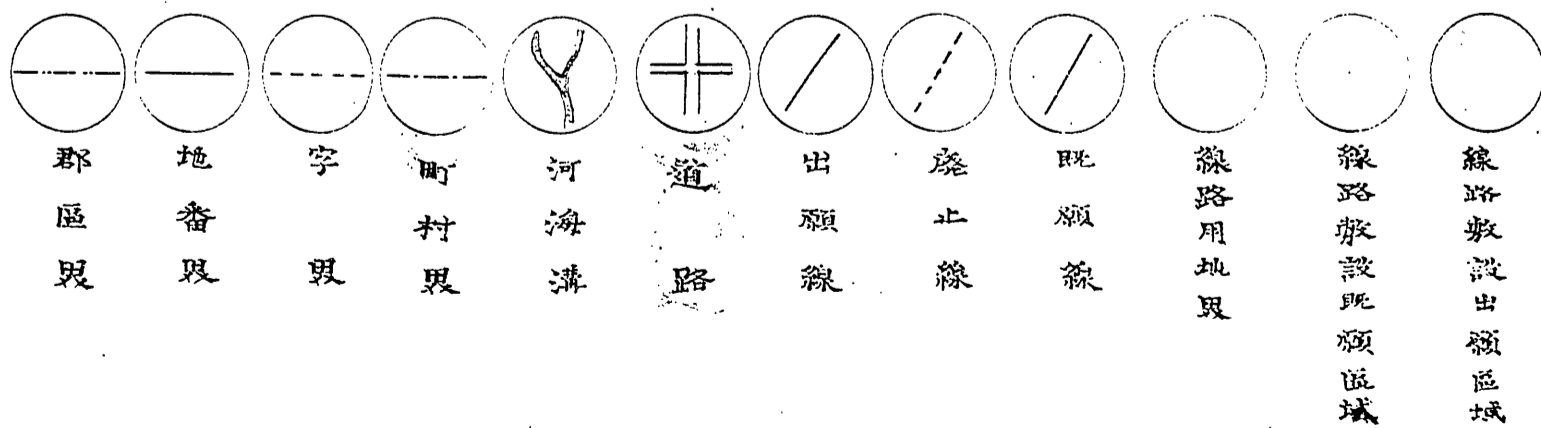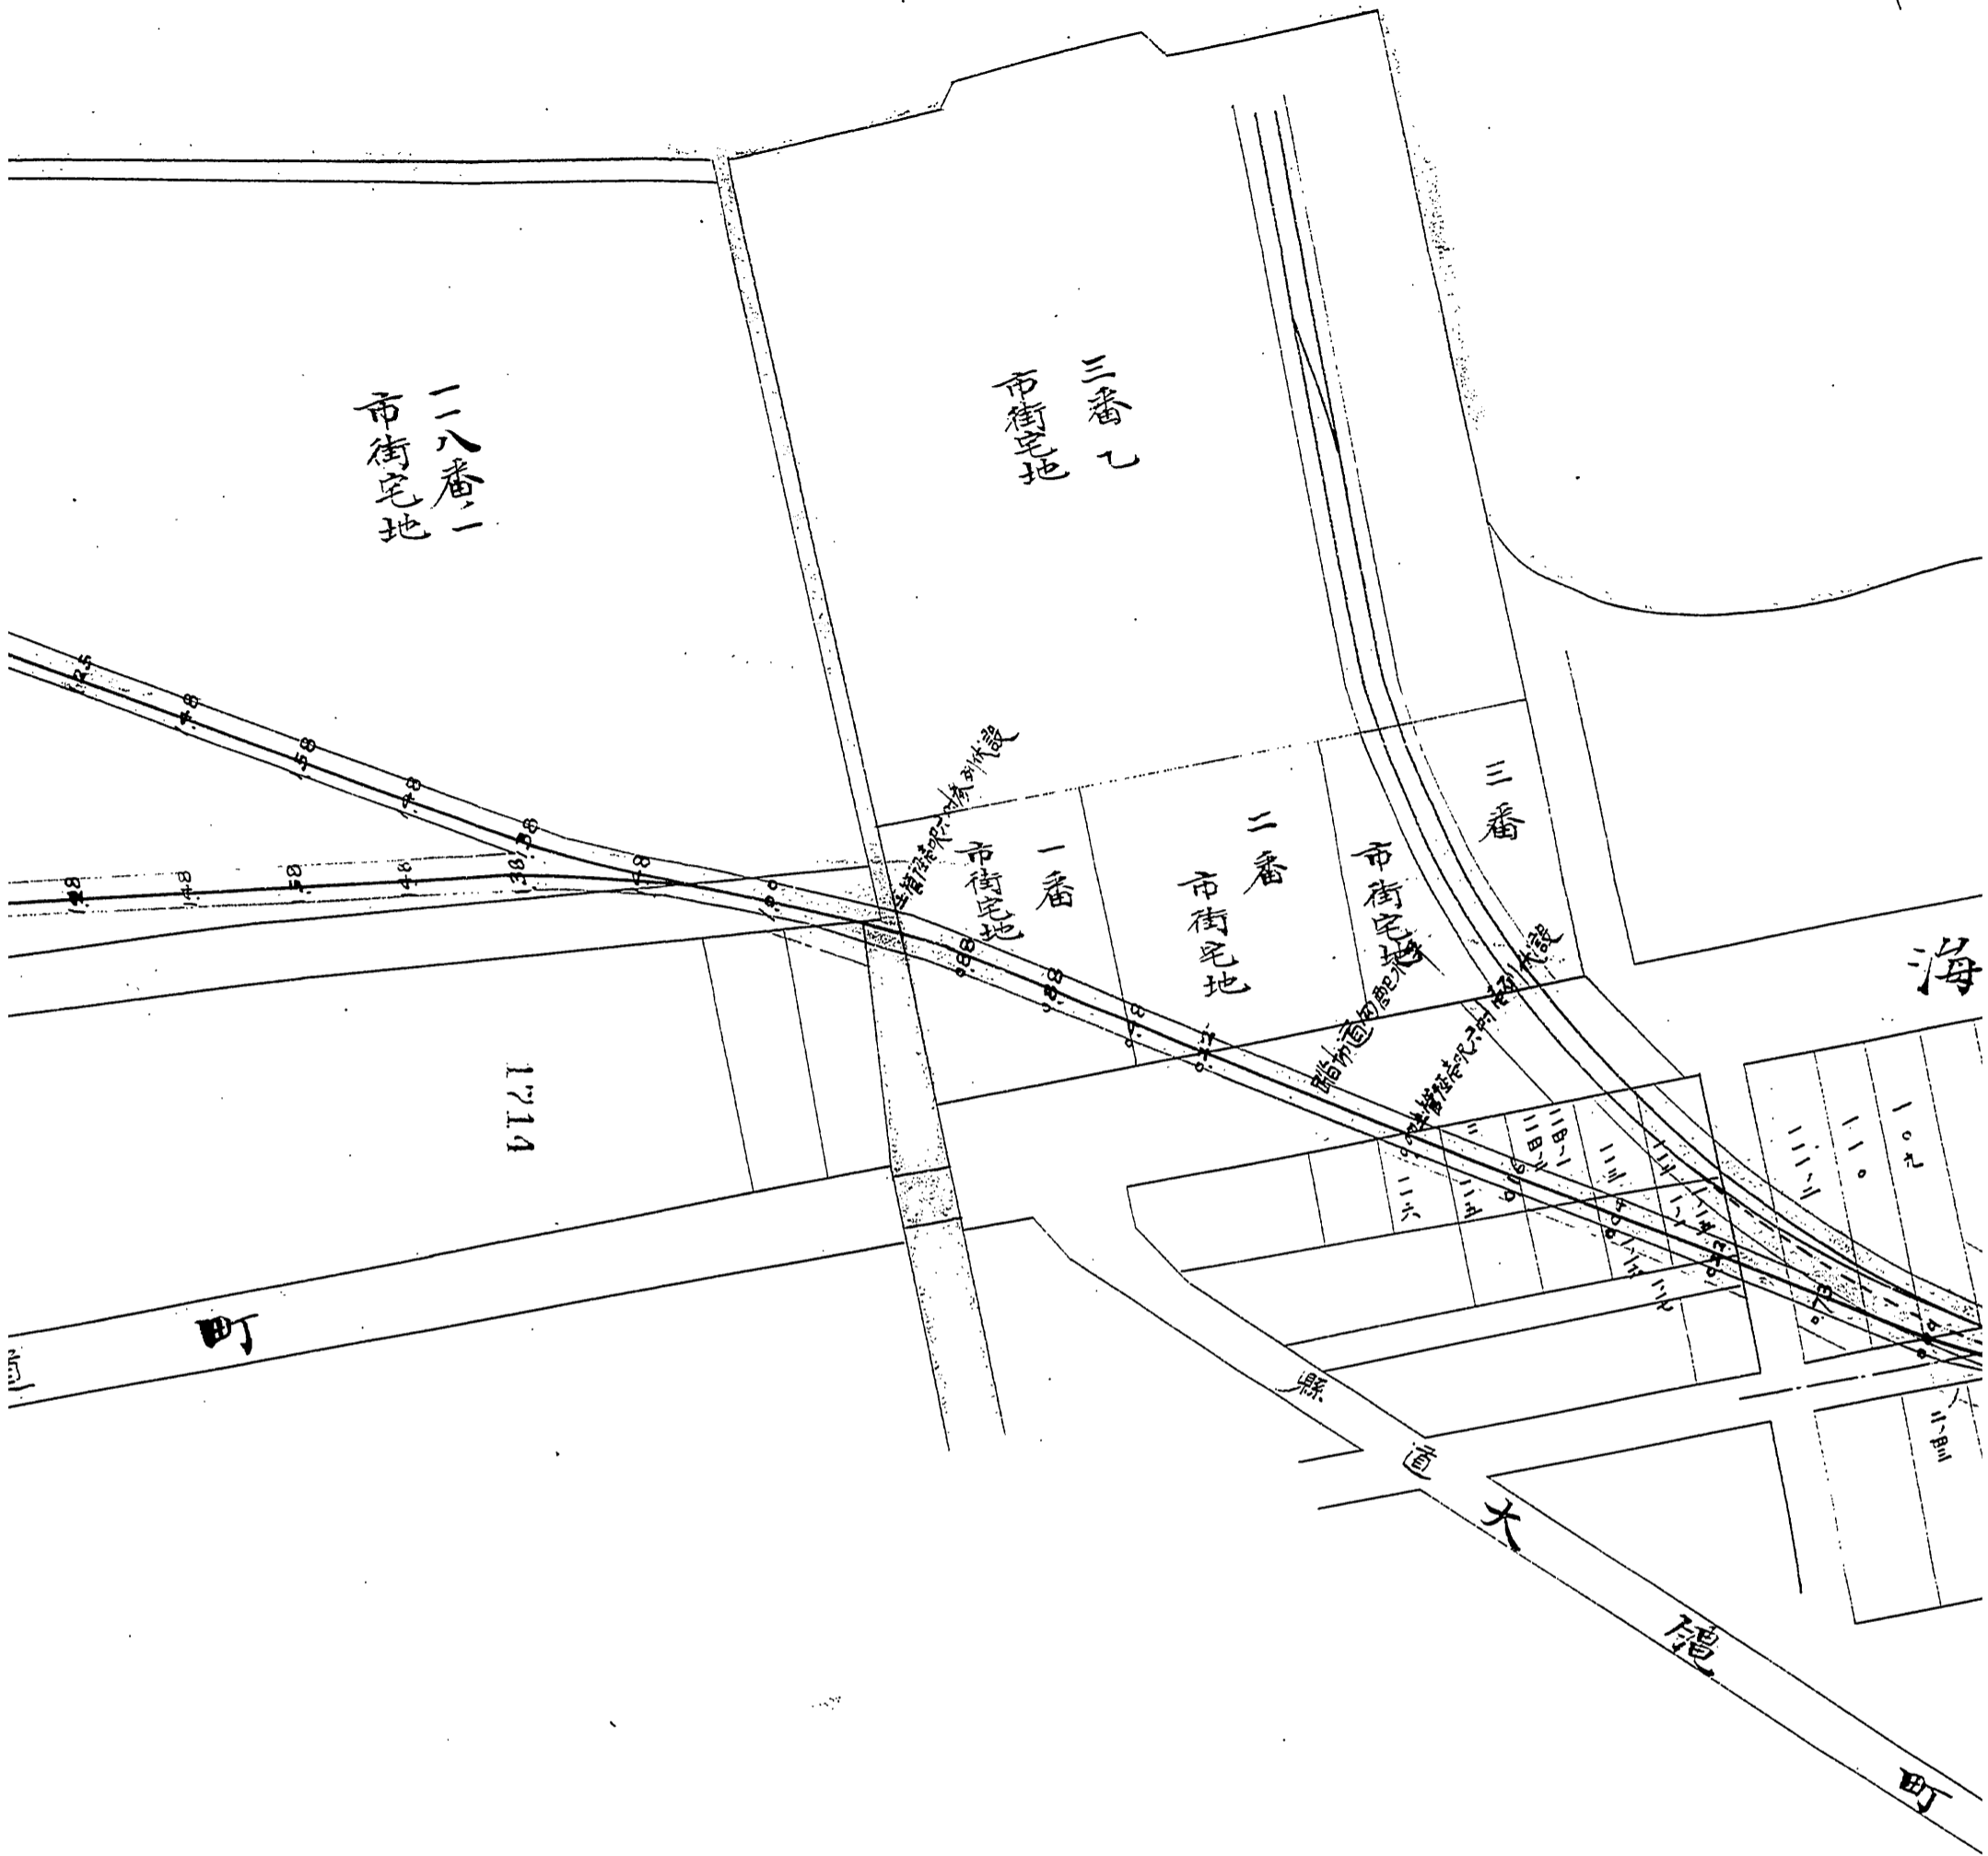

1715

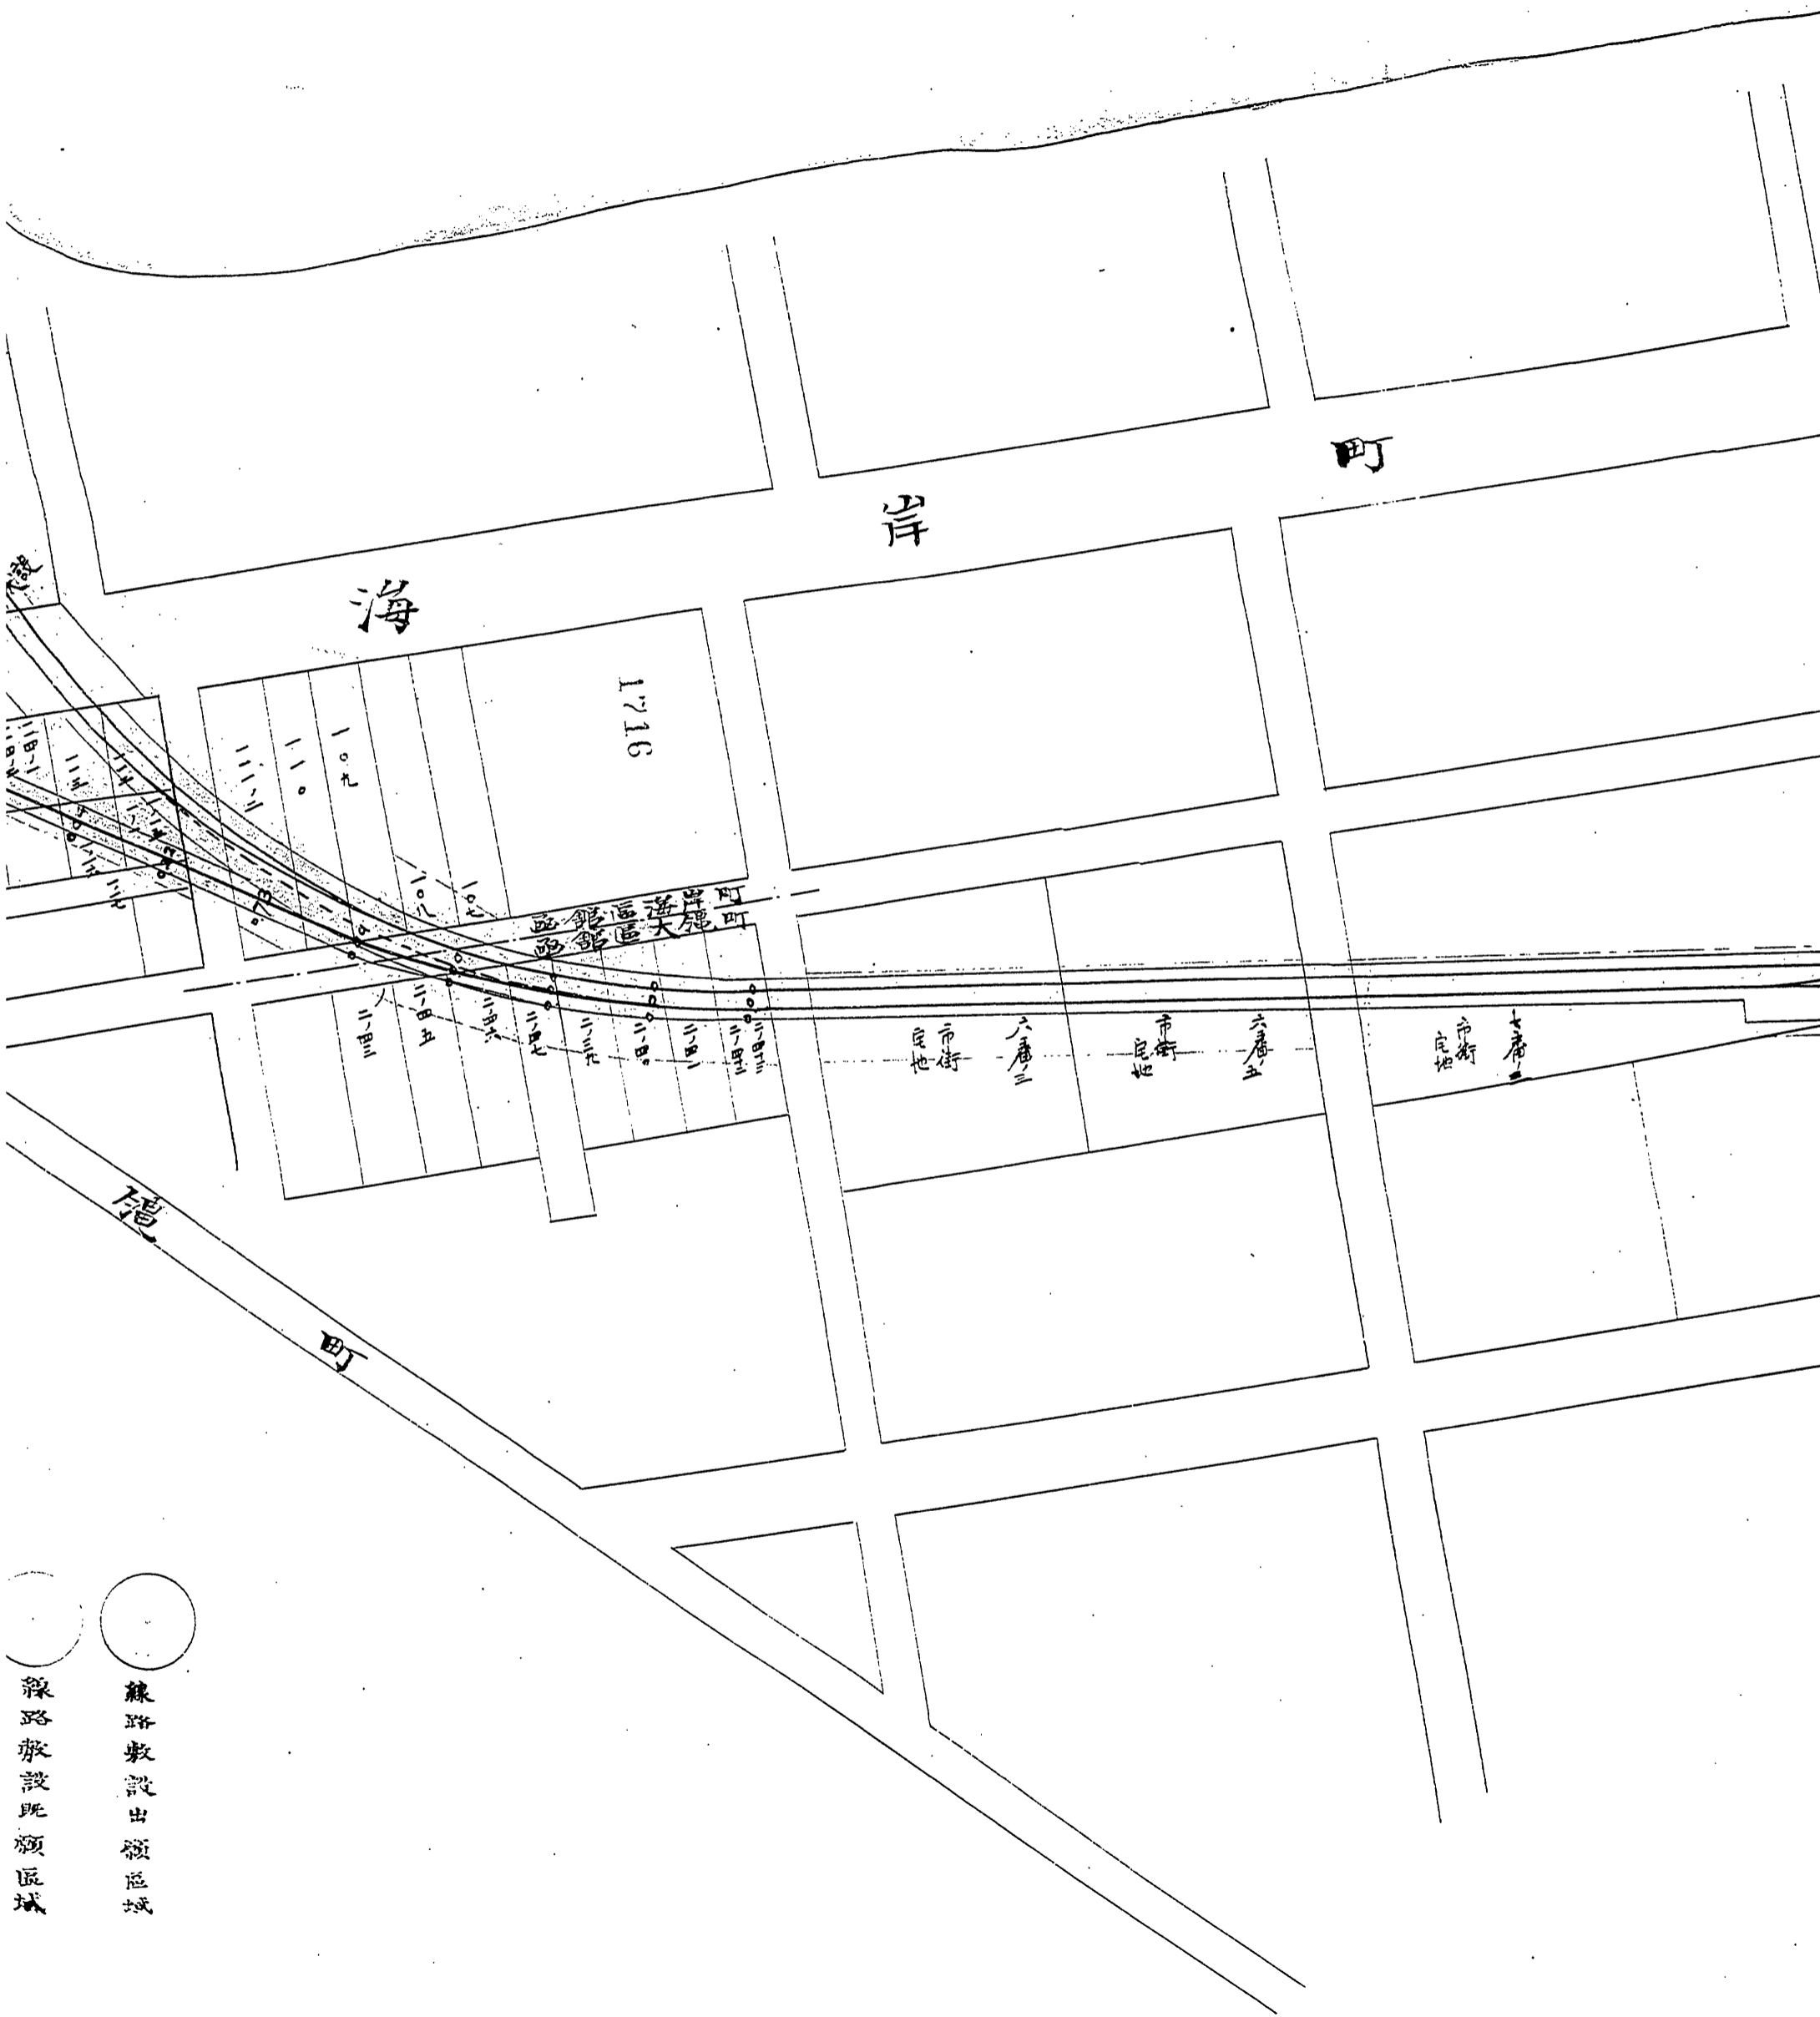


○ 線路敷設既願区域
 ○ 線路敷設出新区域

1717


鐵道線路敷設平面圖

縮尺以壹吋為二十呎

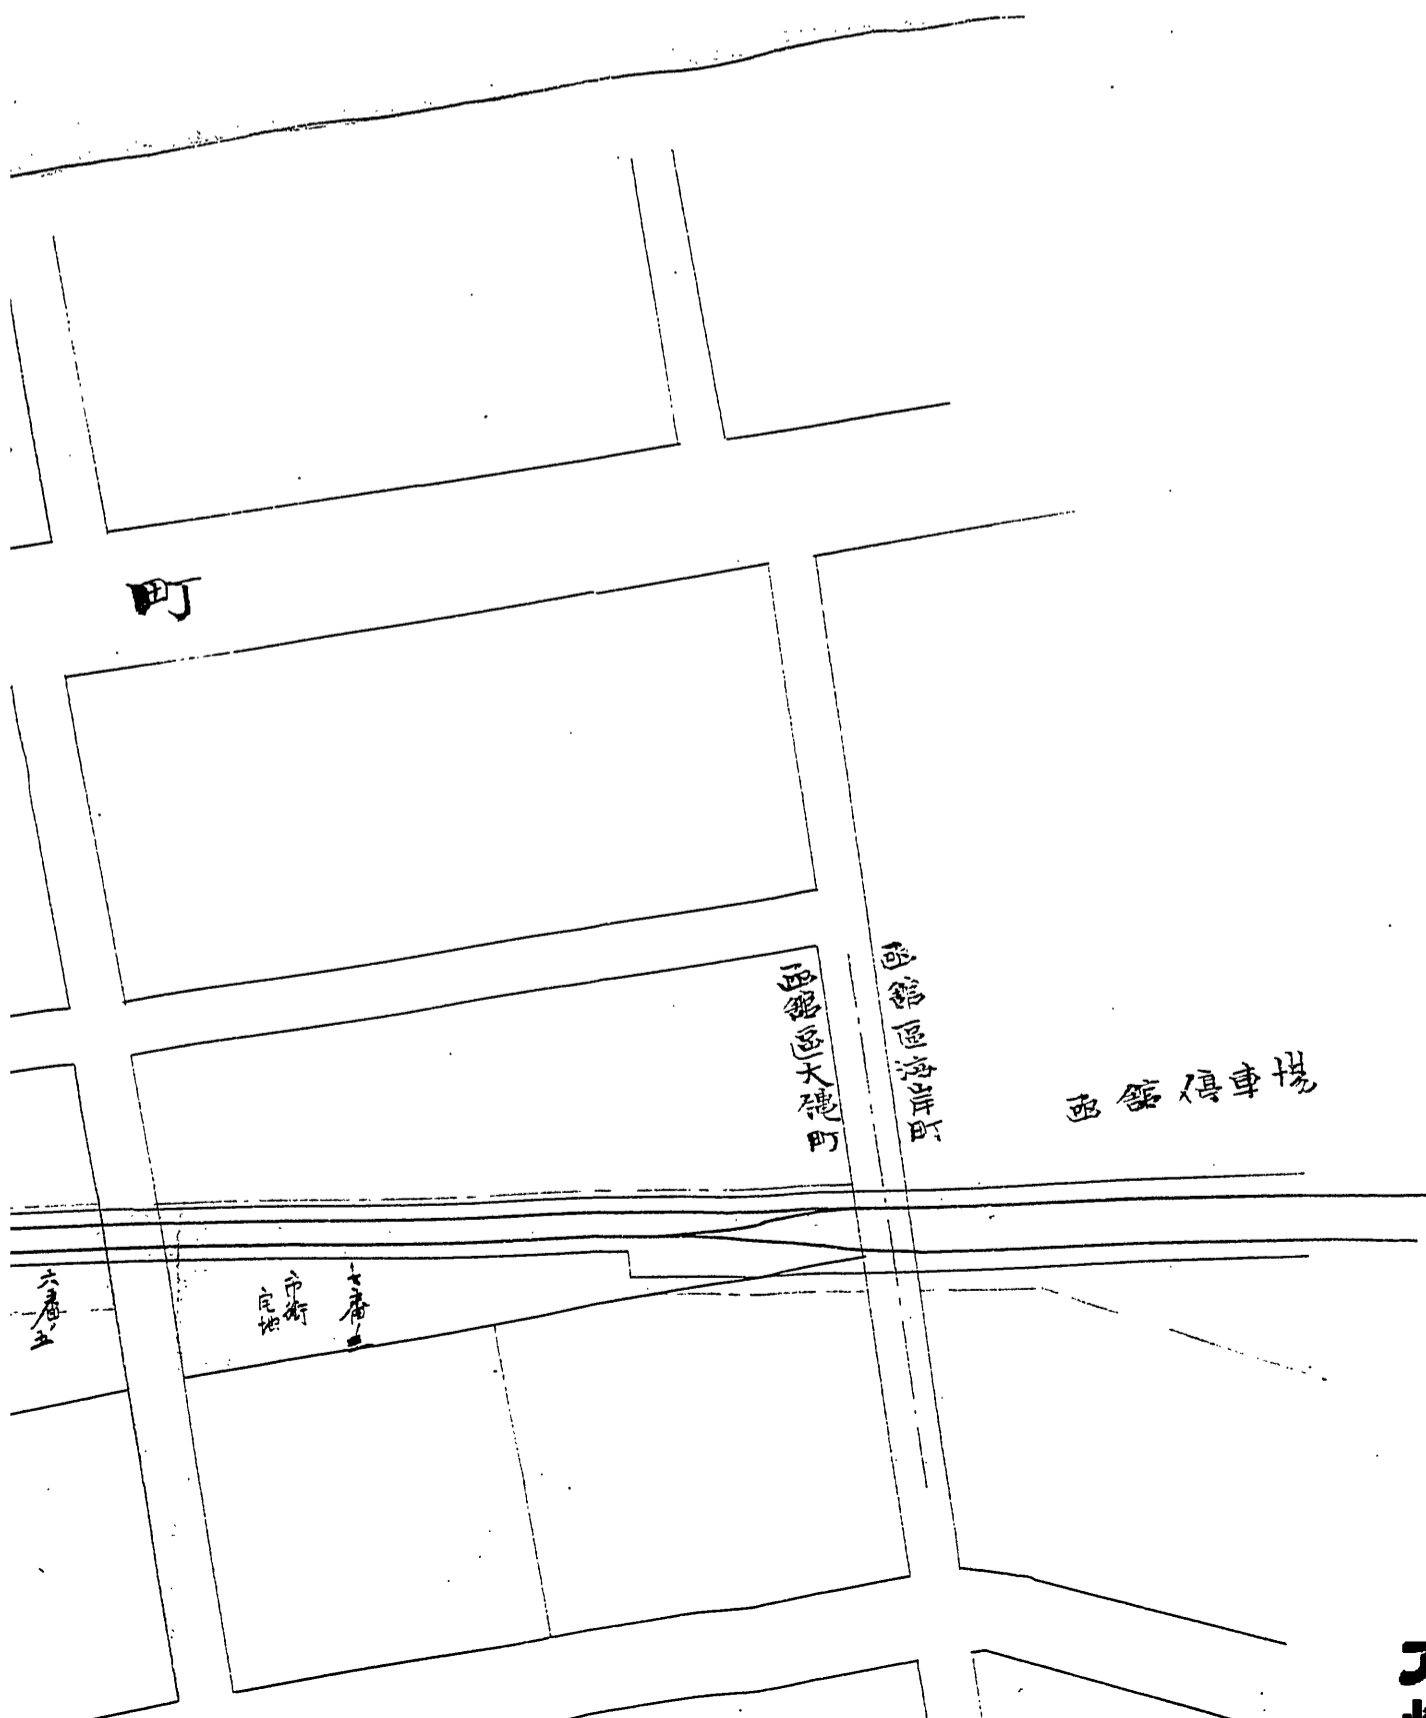


1718

十吹 平面圖

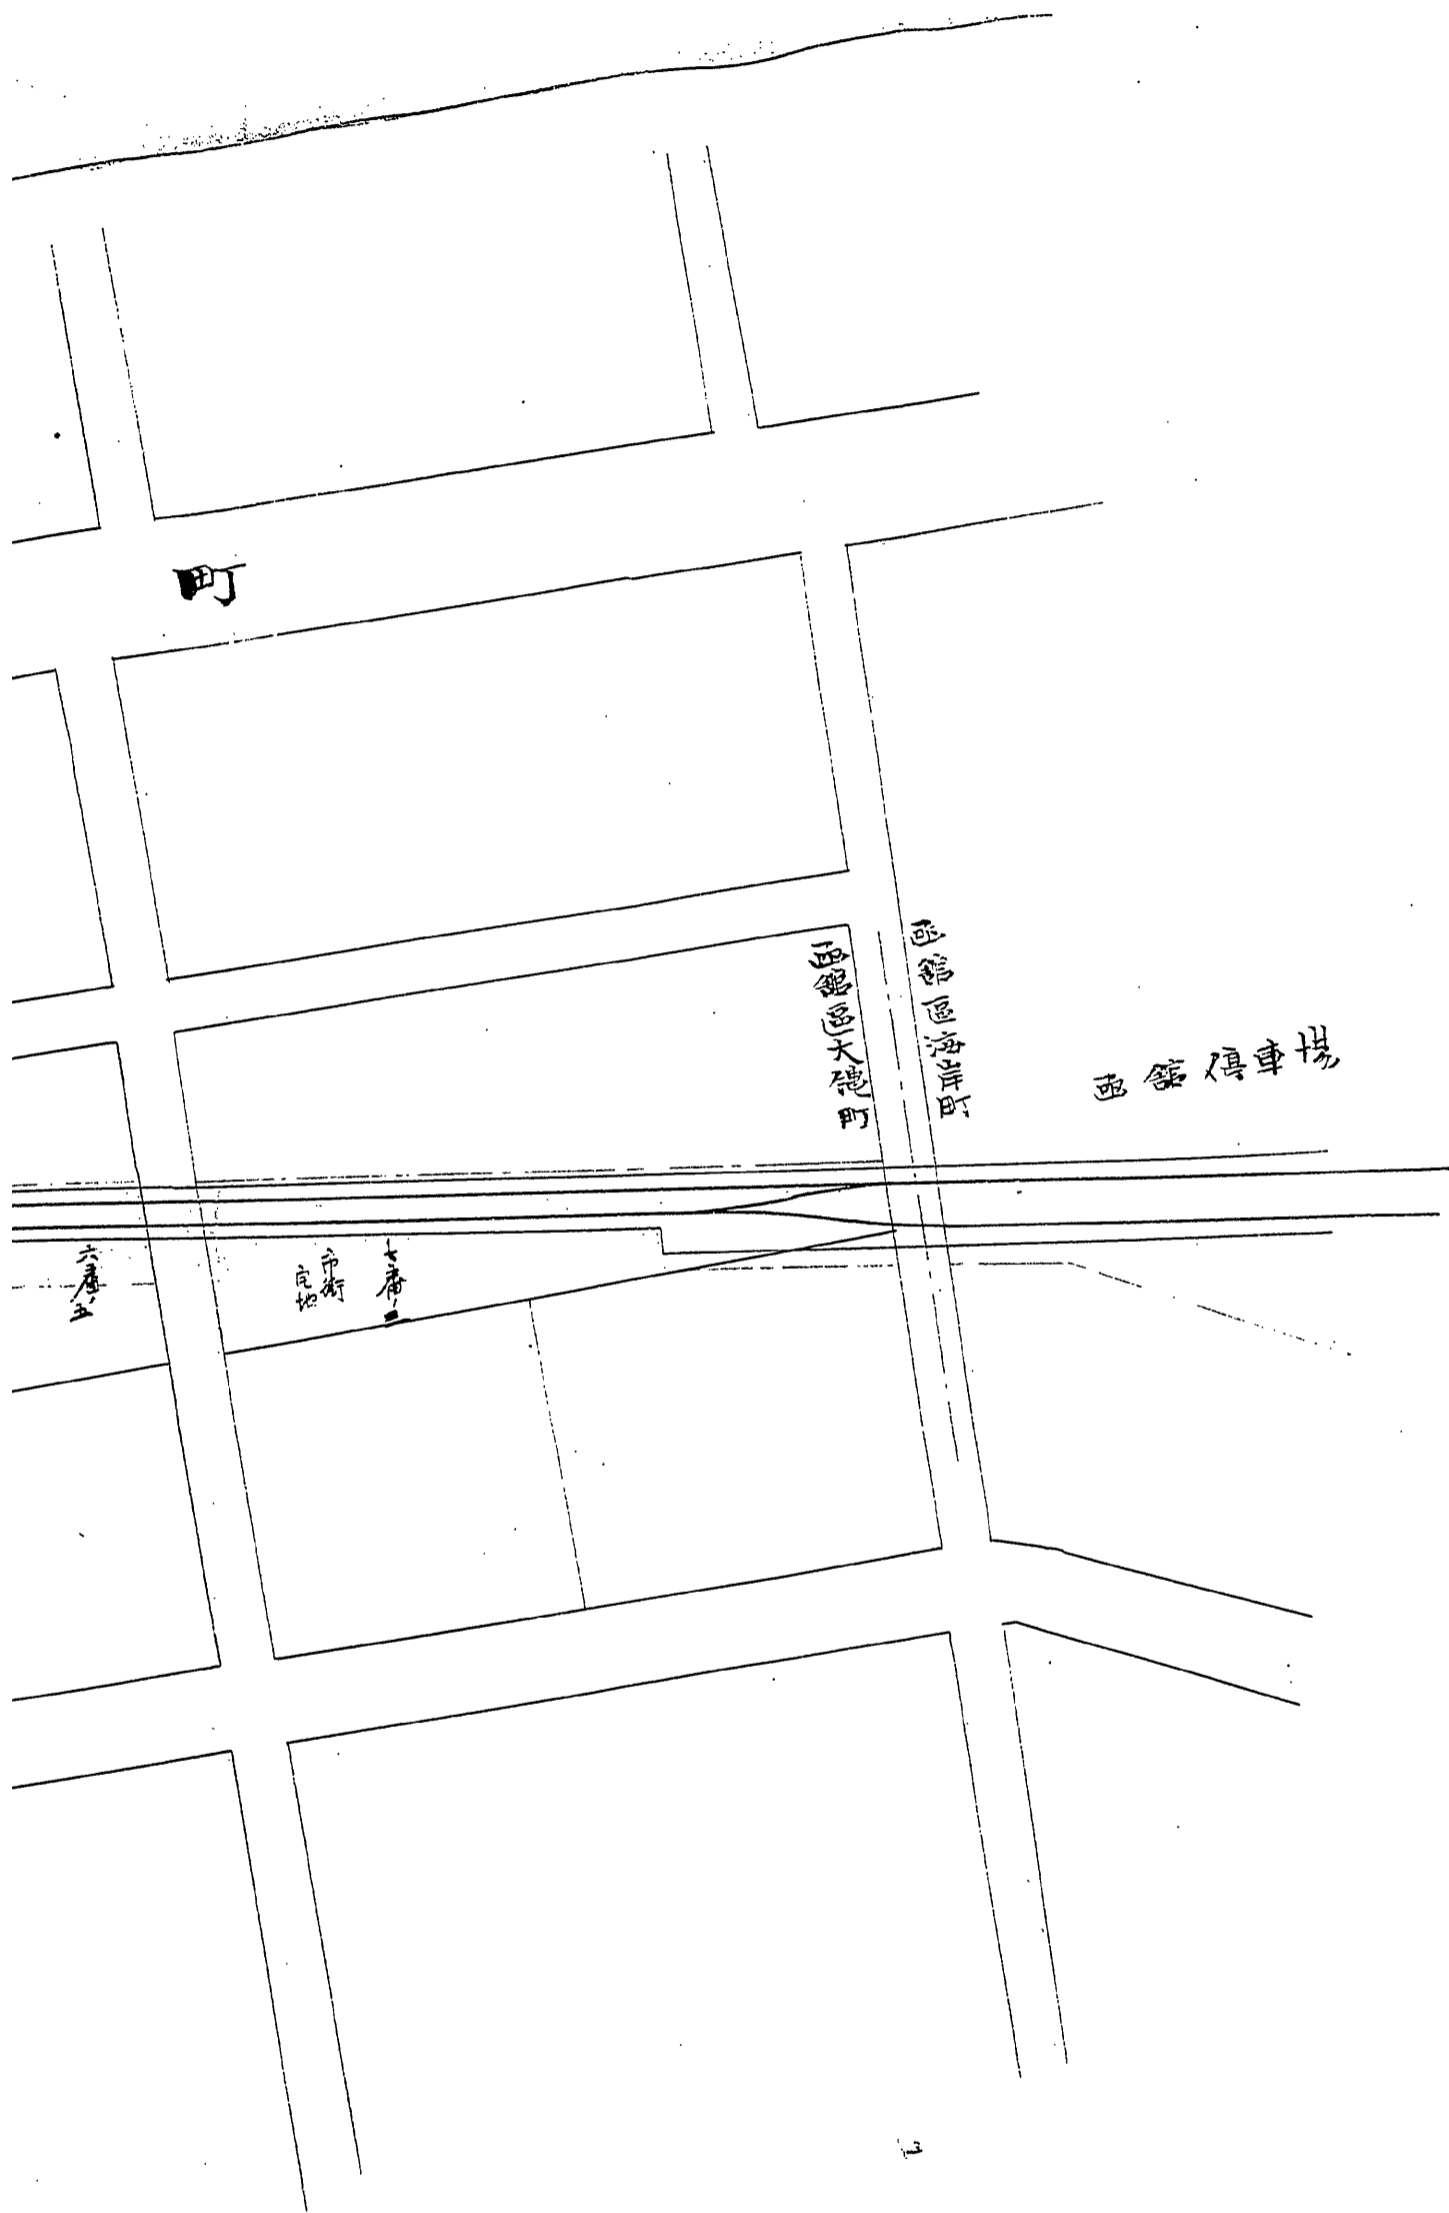

1718

1719

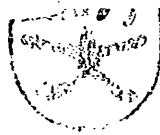

0221

館第二七五号

要塞地帯内鉄道敷設

之儀御願

渡島國函館區海岸町六十九番地ノ二亀田停車場(旧
函館停車場)構内

轉車若ヲ設ケ揚南車運轉之便ヲ計ル

期限 自明治三十七年三月十五日
至明治三十七年三月三十一日

右御許可被成下度圖面共ニ設計書相添

共段奉願候也

明治三十七年三月十八日

東京市京橋區木挽町五百五番地

北海道鉄道株式會社專務取締役

社長 男爵北垣國道代理

主任技師 守下

精



0221

アジア歴史資料センター

Japan Center for Asian Historical Records

http://www.jacar.go.jp/

設

地ノ二亀田停車場(旧)

之便ヲ計ル



設計書相添

二百五番地

務取締役

道代理

下精

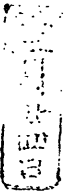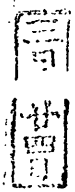

1221

別傳

1722

陸軍大臣寺内正毅殿

北洋軍閥資料館蔵

委任状


(謄本)

拙者儀都合有之小海道鐵道株式會社主任技師
守下精ヲ以テ拙者之代人ト定メ左ノ權限ノ事ヲ委
任矣事

一、小海道鐵道株式會社鐵道線路ヲ函館要塞地帯内
ニ敷設ノ件及同附帶工事施設ニ關シ當該官署へ
出願并ニ本件ニ關スル一切之事項調理ノ件

右委任状仍テ如件

明治三十七年三月一日

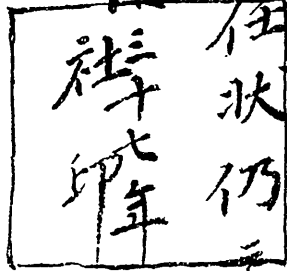

小海道鐵道株式會社

專務取締役社長男爵

小垣國道



亀田停車場構内鉄道敷設

設計書

一 軌條二一碼六拾封度ノモノヲ用ニ枕木ハ軌條一雙ニ付拾部本トス

一 盛土ノ高ハ地盤ノ高低ニ應ジ志尺乃至五尺トス

一 轉車台ハ直径四拾五尺深四尺參寸トシ中央ニ鉄桁ヲ支フベキ床石(四尺五寸角高さ五寸)ヲ

据ヘ又周囲ハ杭ヲ打テ込ニ板ヲ張リテ土面トス

一 盛土區域及線路ノ配置ハ別紙圖面ノ如シ

以上

七海鐵道會社

北海道鉄道株式会社



主任技師 守下

精



北海道鉄道株式会社


分割撮影ターゲット





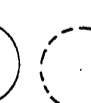
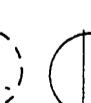
分割した 部分の撮 影 順 序	<table border="1" data-bbox="647 409 975 770"><tr><td>4</td></tr><tr><td>3</td></tr><tr><td>2</td></tr><tr><td>1</td></tr></table>	4	3	2	1
4					
3					
2					
1					
分割撮影 した 理 由	A 3 判以上のため				
<p>上記のとおり分割撮影したことを 証明する</p> <p>10 年 6 月 15 日</p> <p>主務者又は 撮影立会者</p> <p>上野英樹  </p>					

平面圖

縮尺千貳百分の一

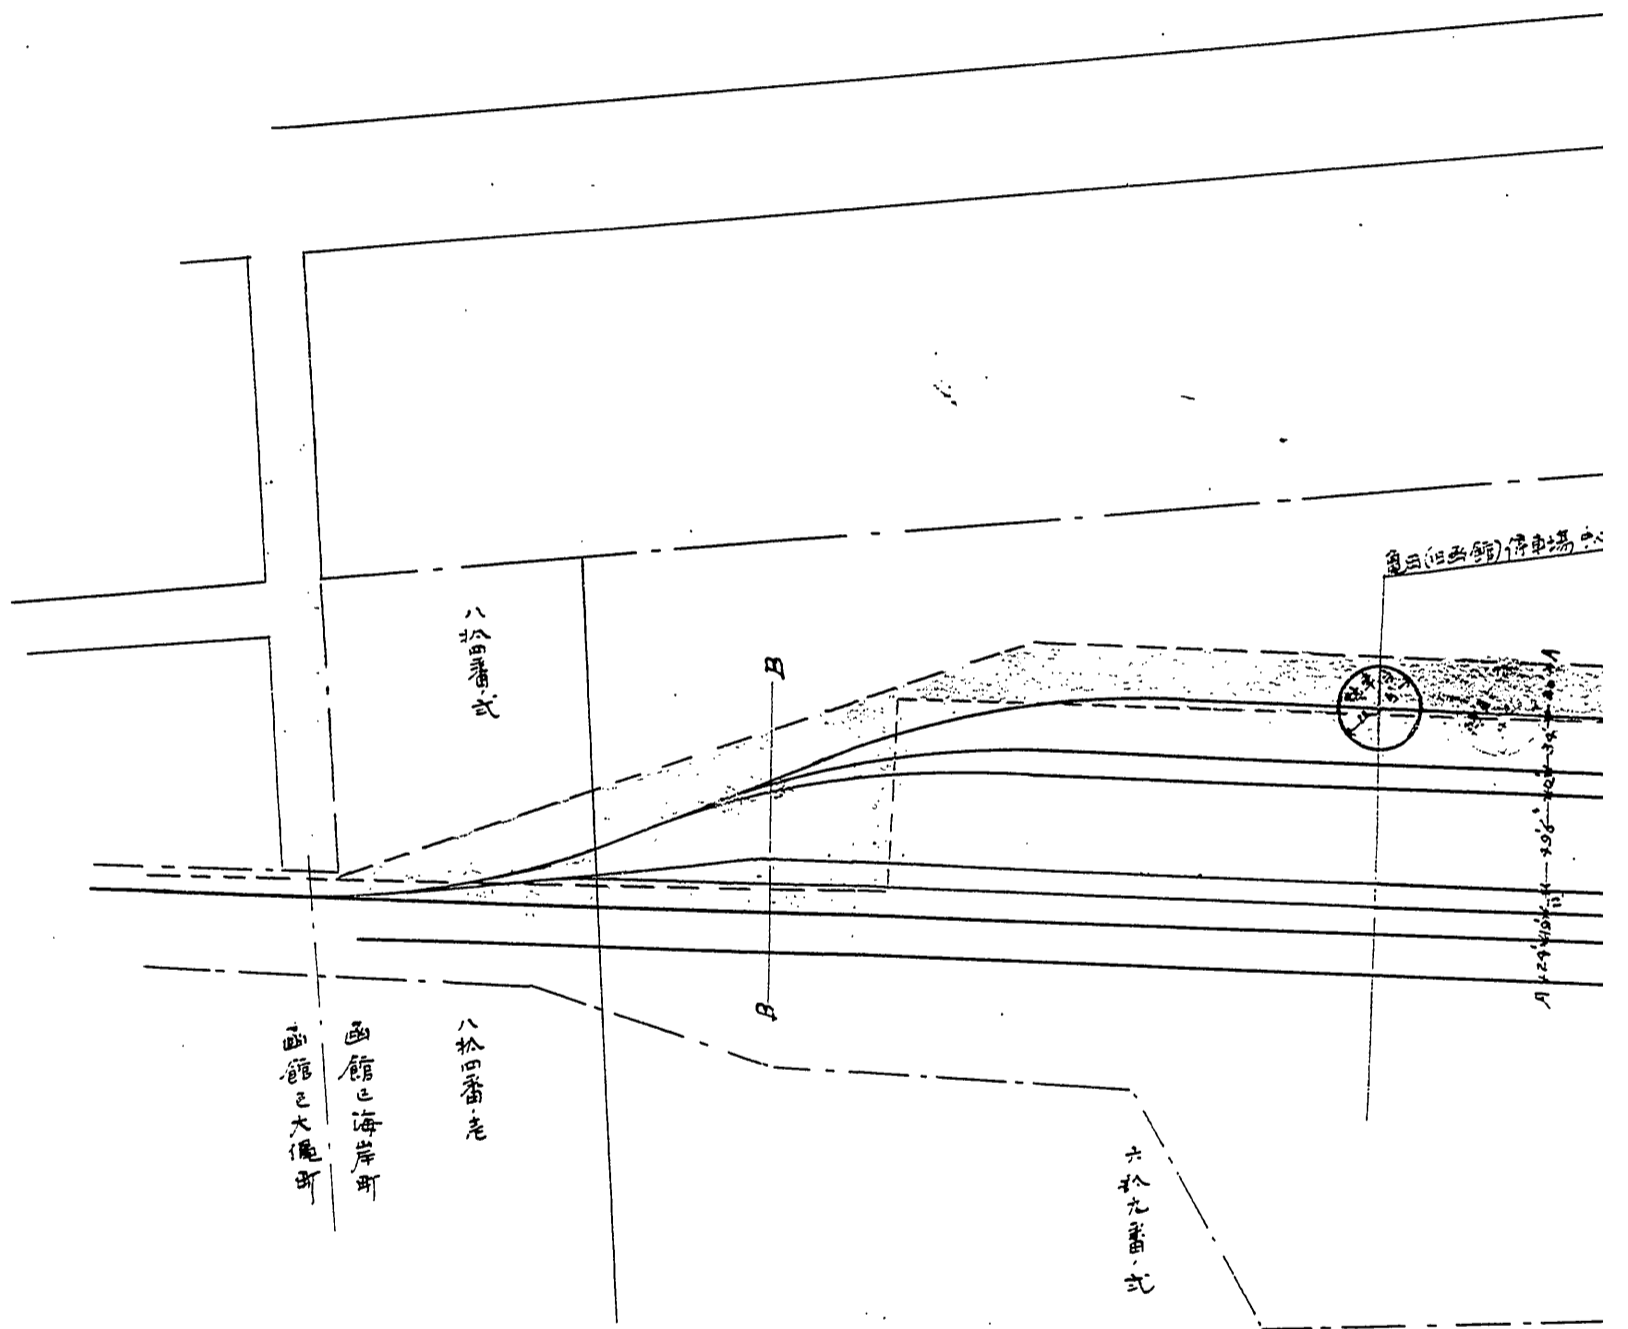
亀田停車場
 (舊函館停車場)
 構内鐵道敷設圖

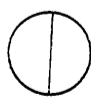

- 
 既成線路
- 
 既成施工基面
- 
 用地界
- 
 既成線路
- 
 既成施工基面
- 
 道路

圖

之港

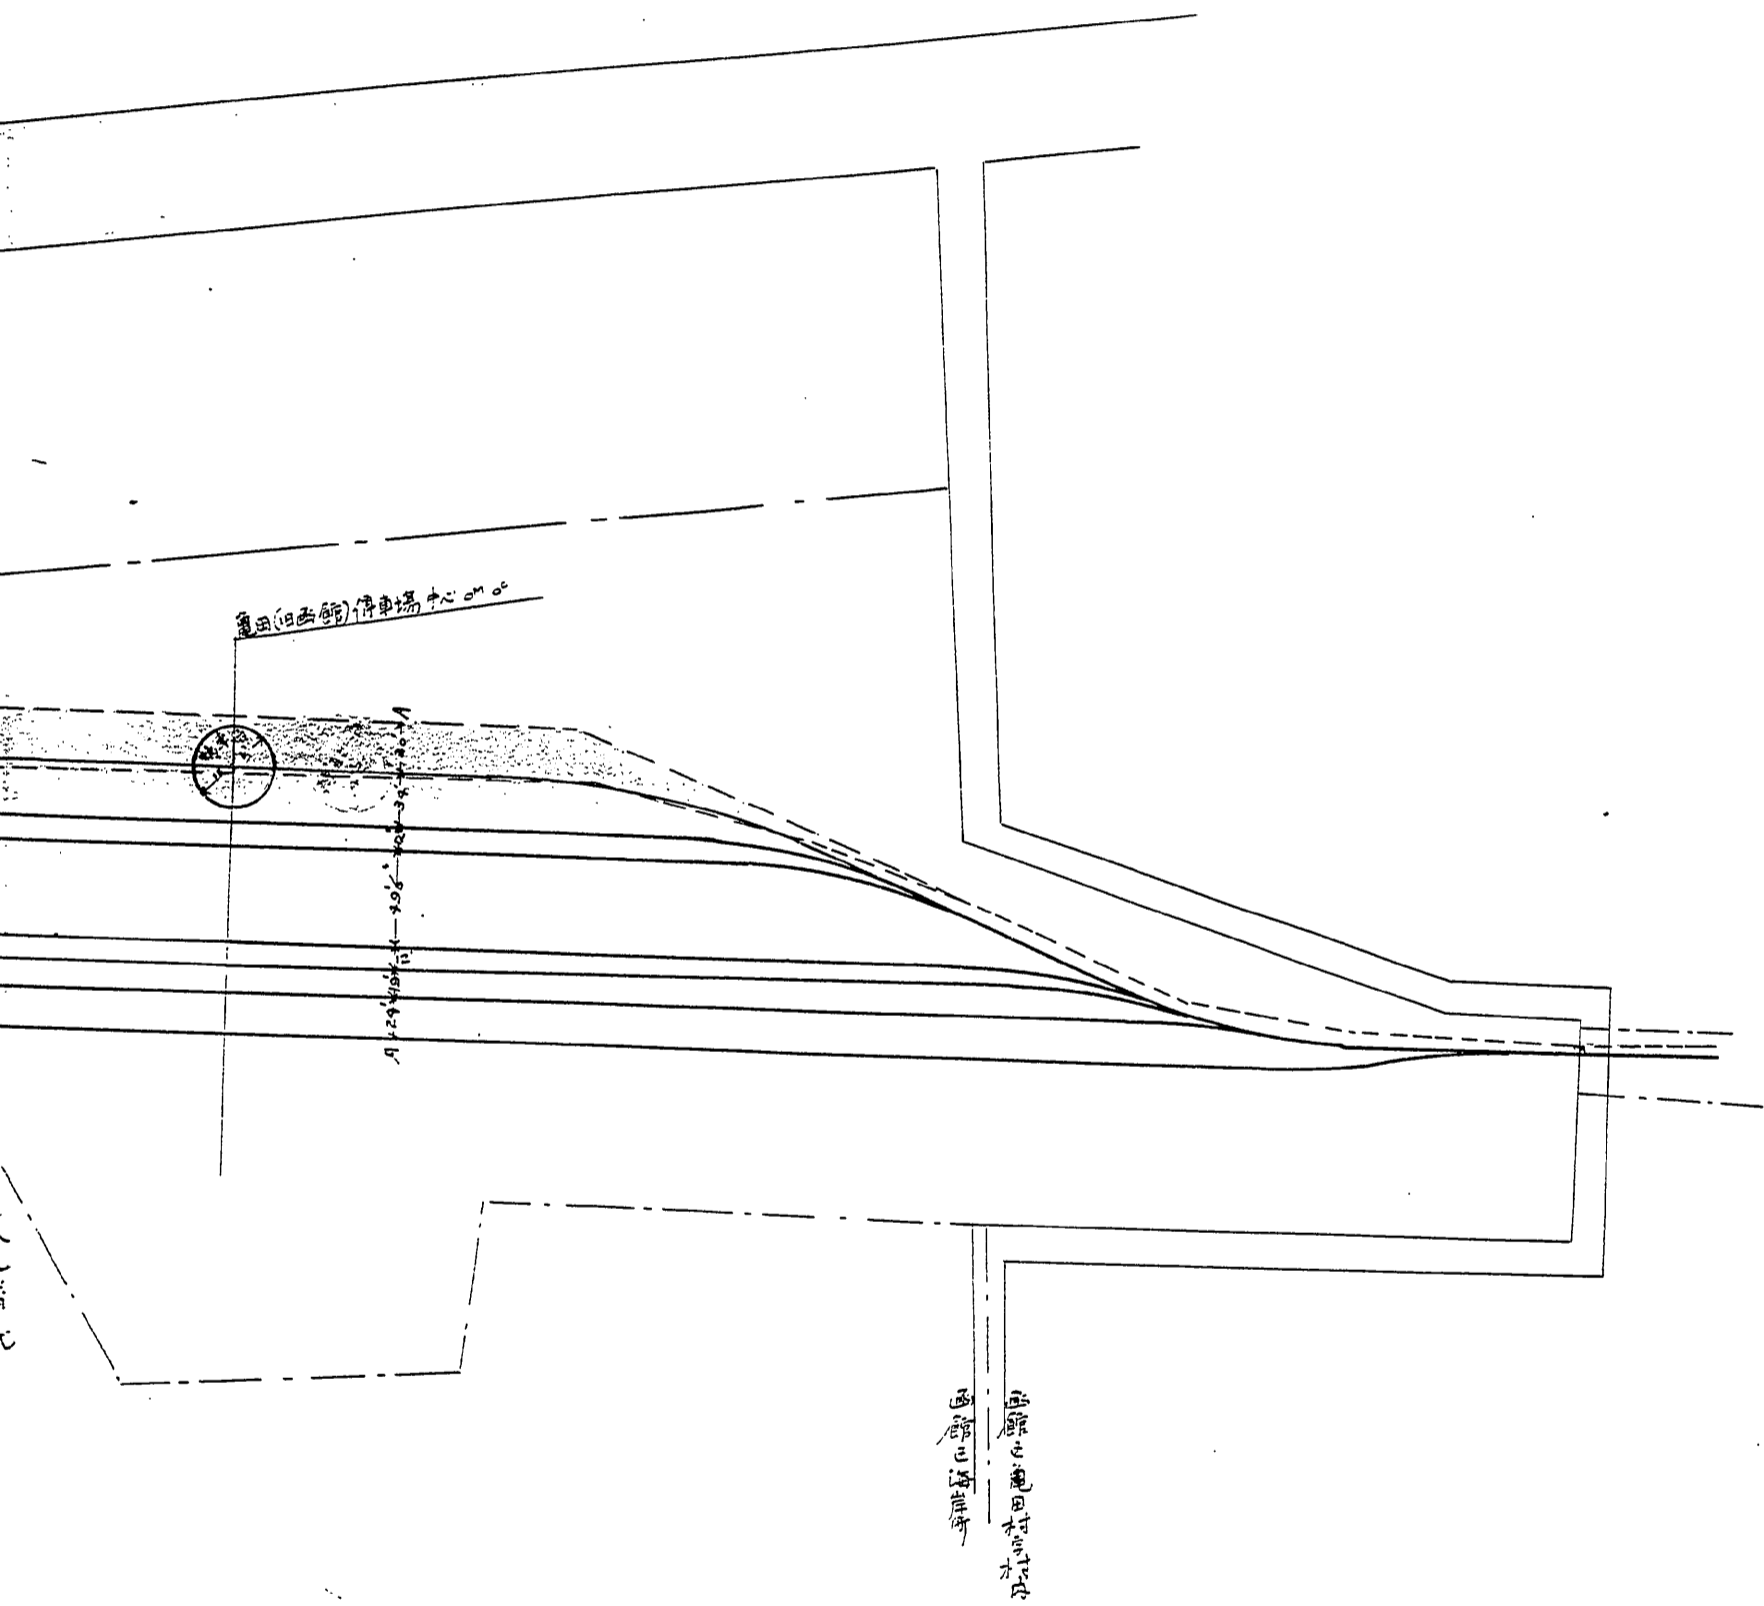

北緯 42° 10'

1727


横断面

縮尺 1/200

AA' 断



BB' 断

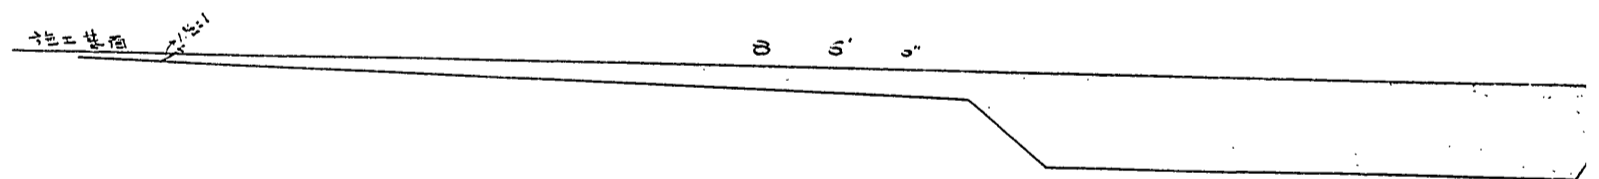


盛土ノ分

1728


面圖

天是時産杯天

、断面

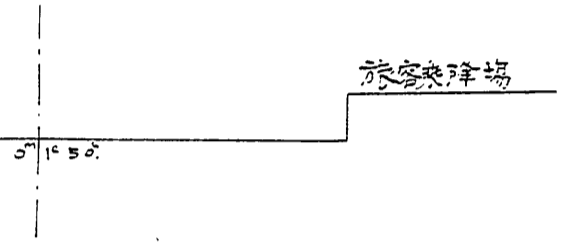

、断面

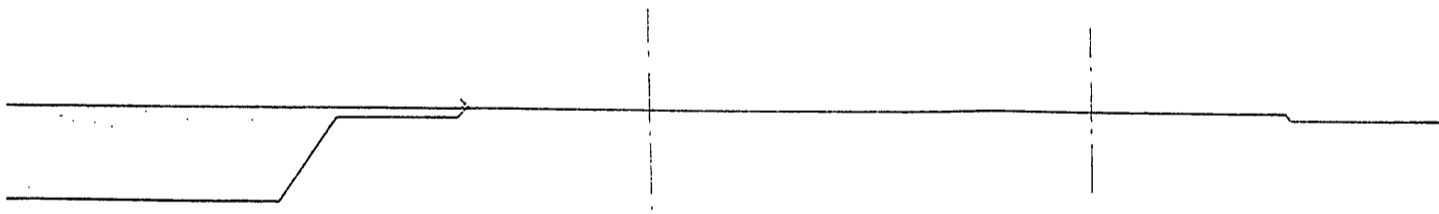

1729