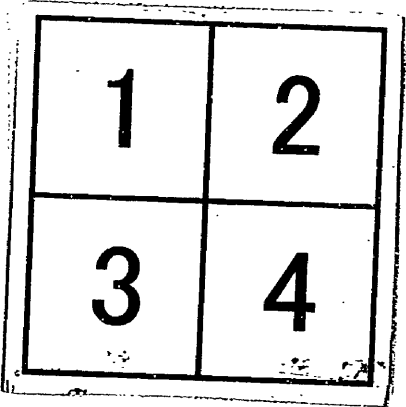



## 分割撮影ターゲット

分割した部分の撮影順序	
分割撮影した理由	A 3版以上のため
文書等名	京水鎮缺潰口拡大計画要図
上記のとおり分割撮影したことを証明する。	

1098  
1099  
1100  
1101


# 京水鎮缺潰口擴大計畫

一般平面圖  
縮尺 十分之一

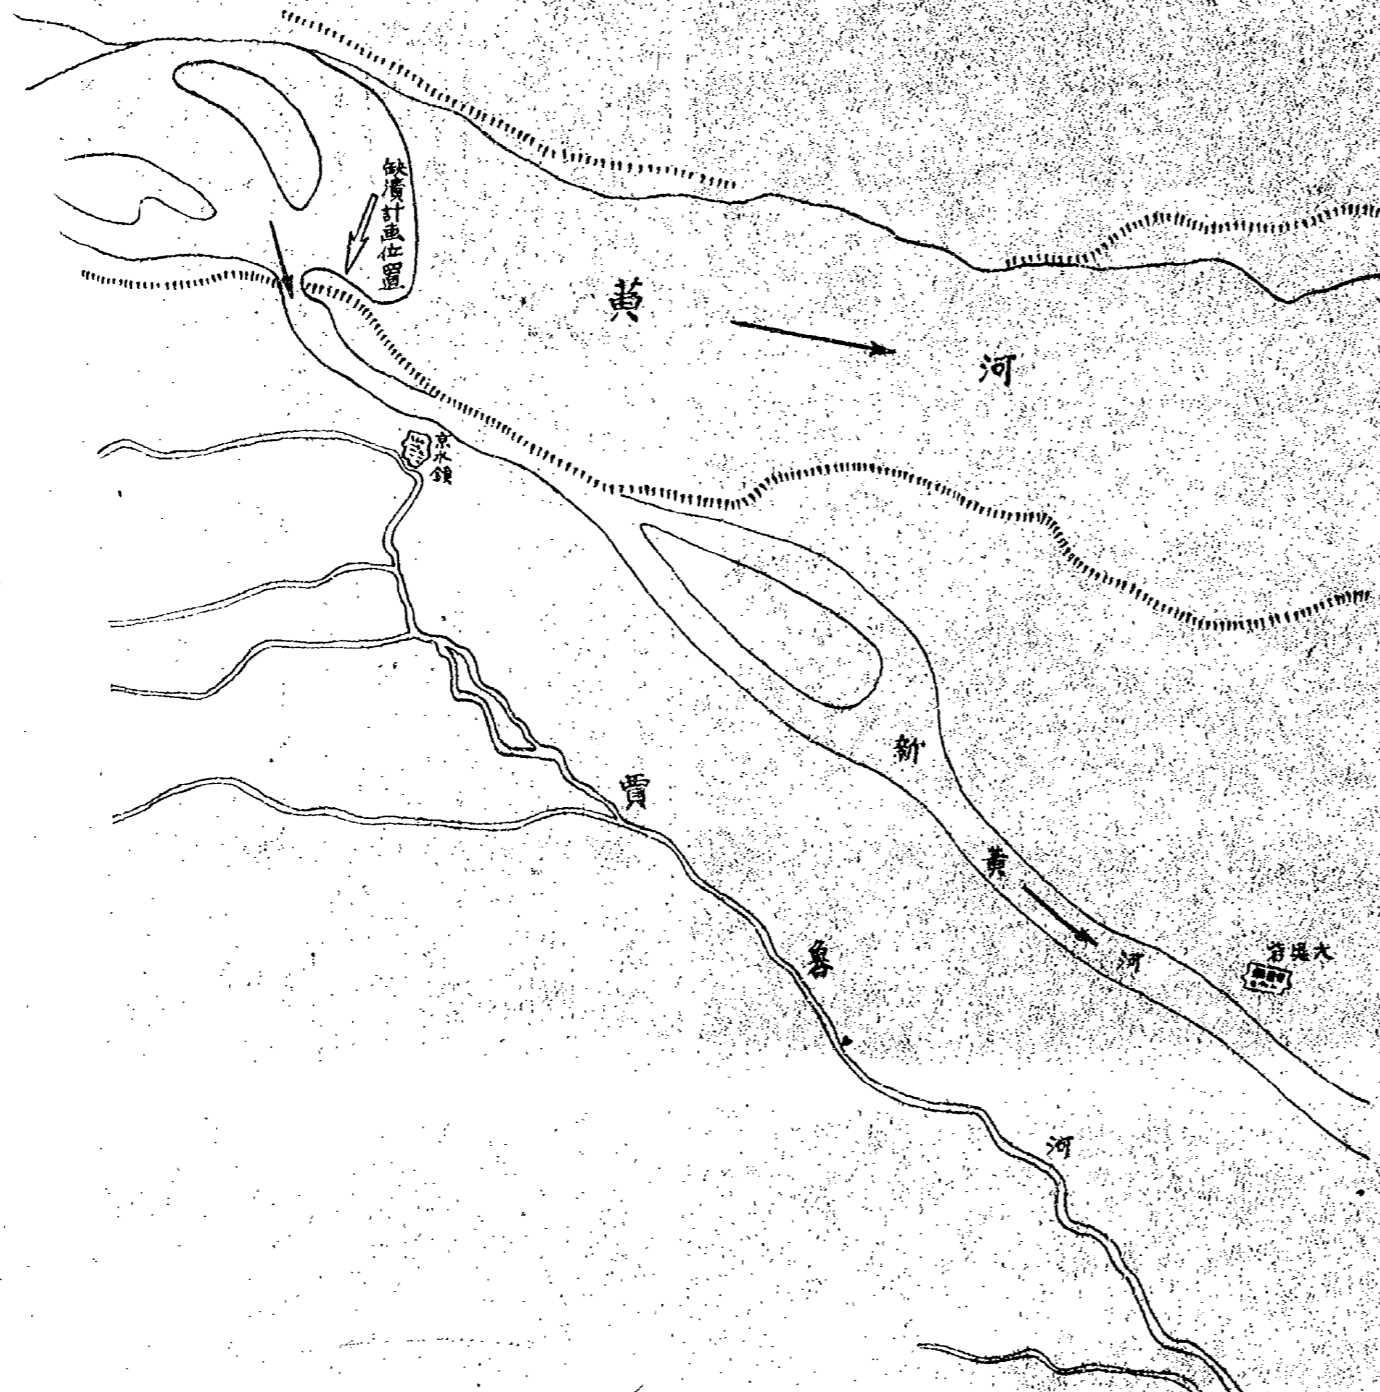

正面

縮尺 橫 千分  
縱 百分

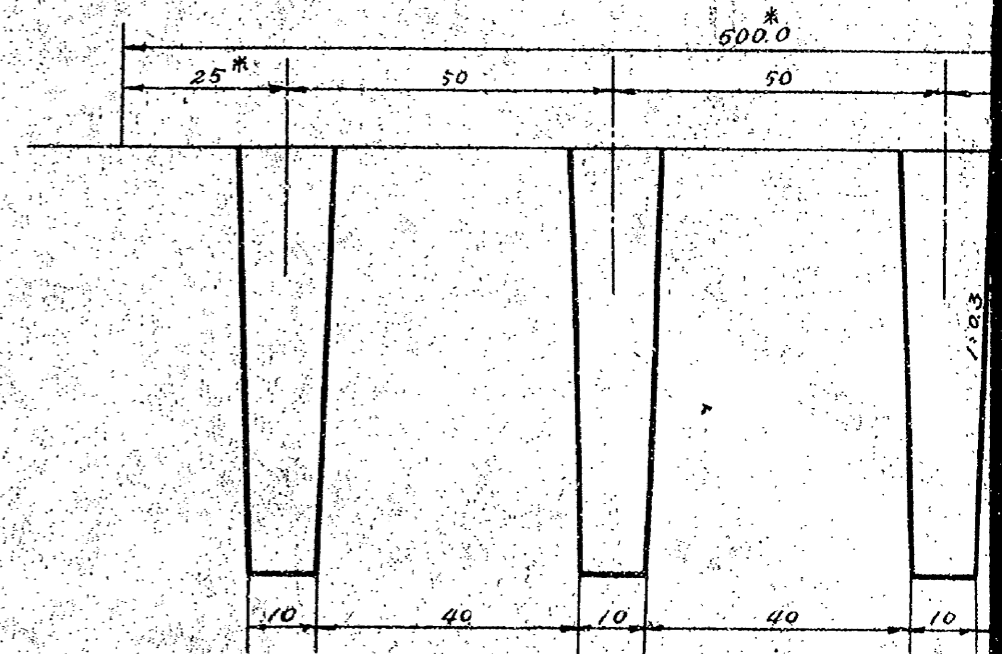


# 鐵瀆口擴大計畫要圖

## 計畫


### 正面圖

縮尺 橫千分一  
縱百分一



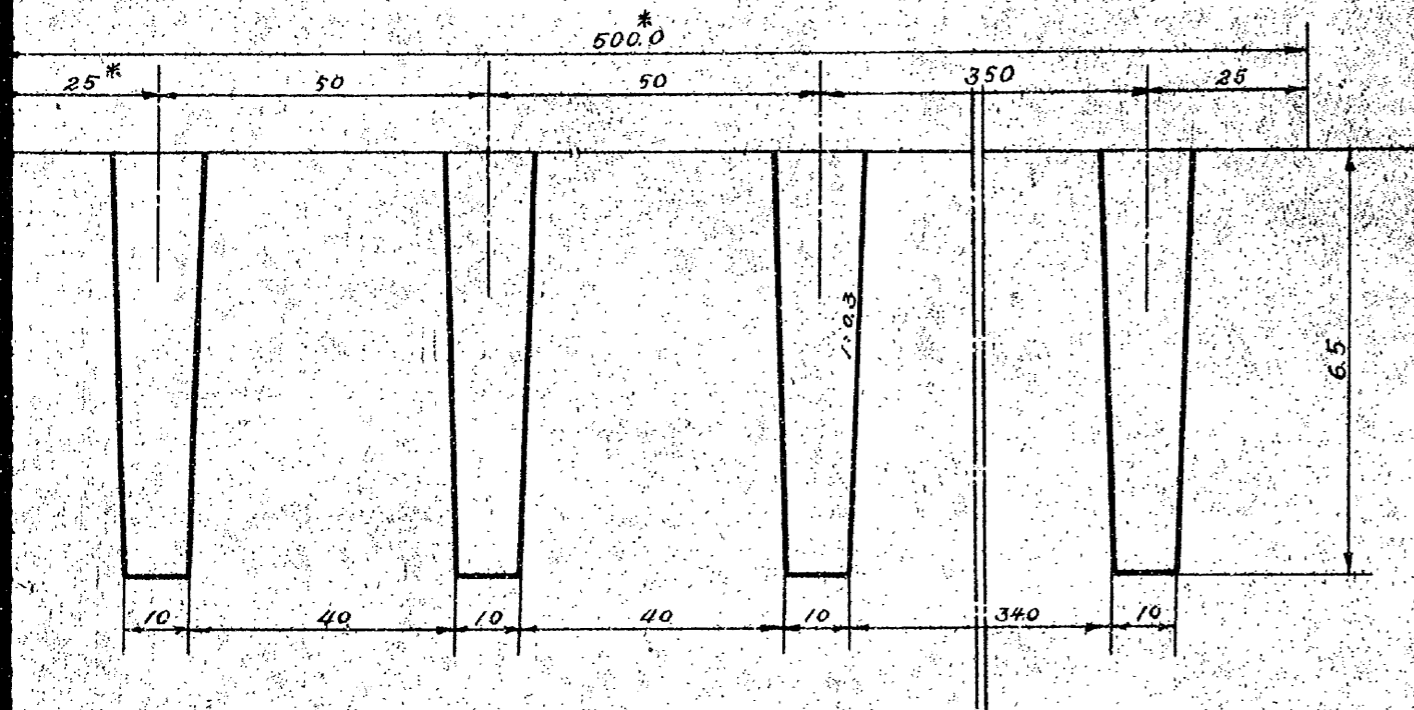




### 橫斷圖

縮尺 橫千分一  
縱百分一

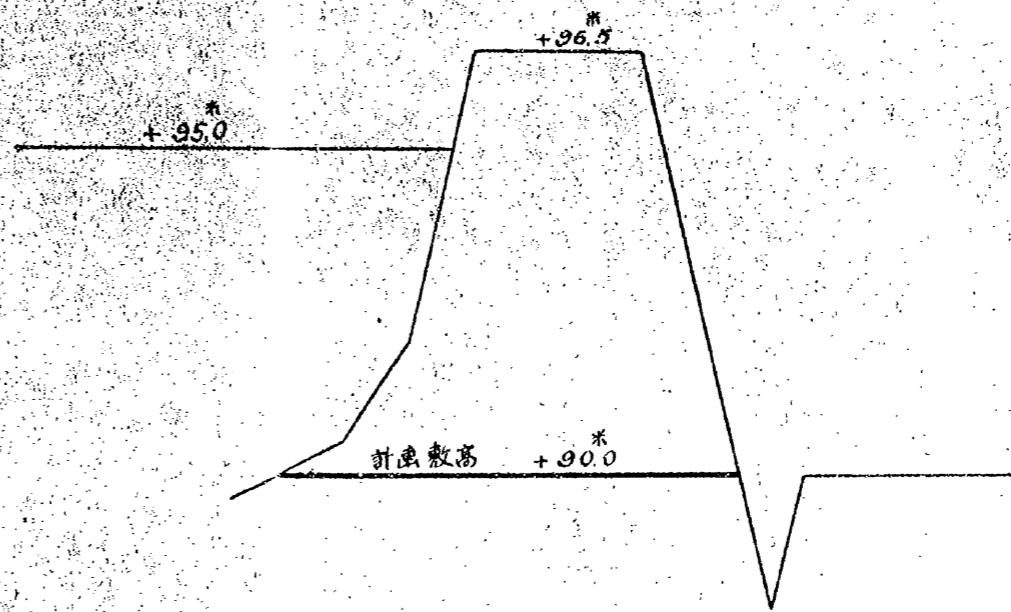

五五圖

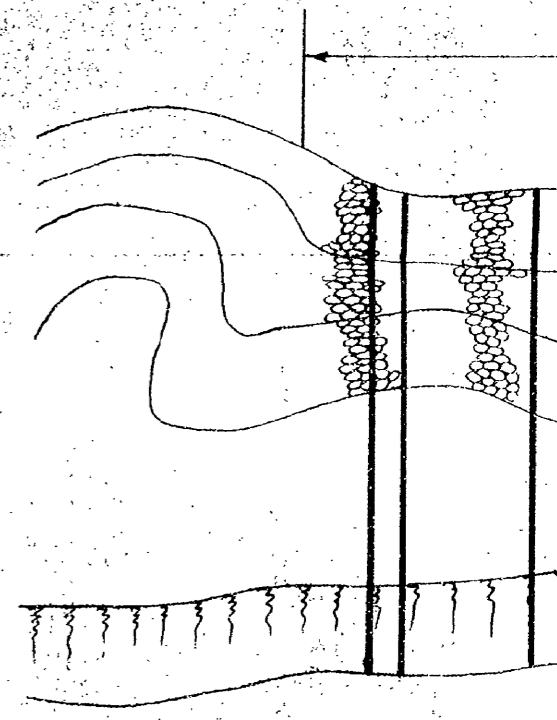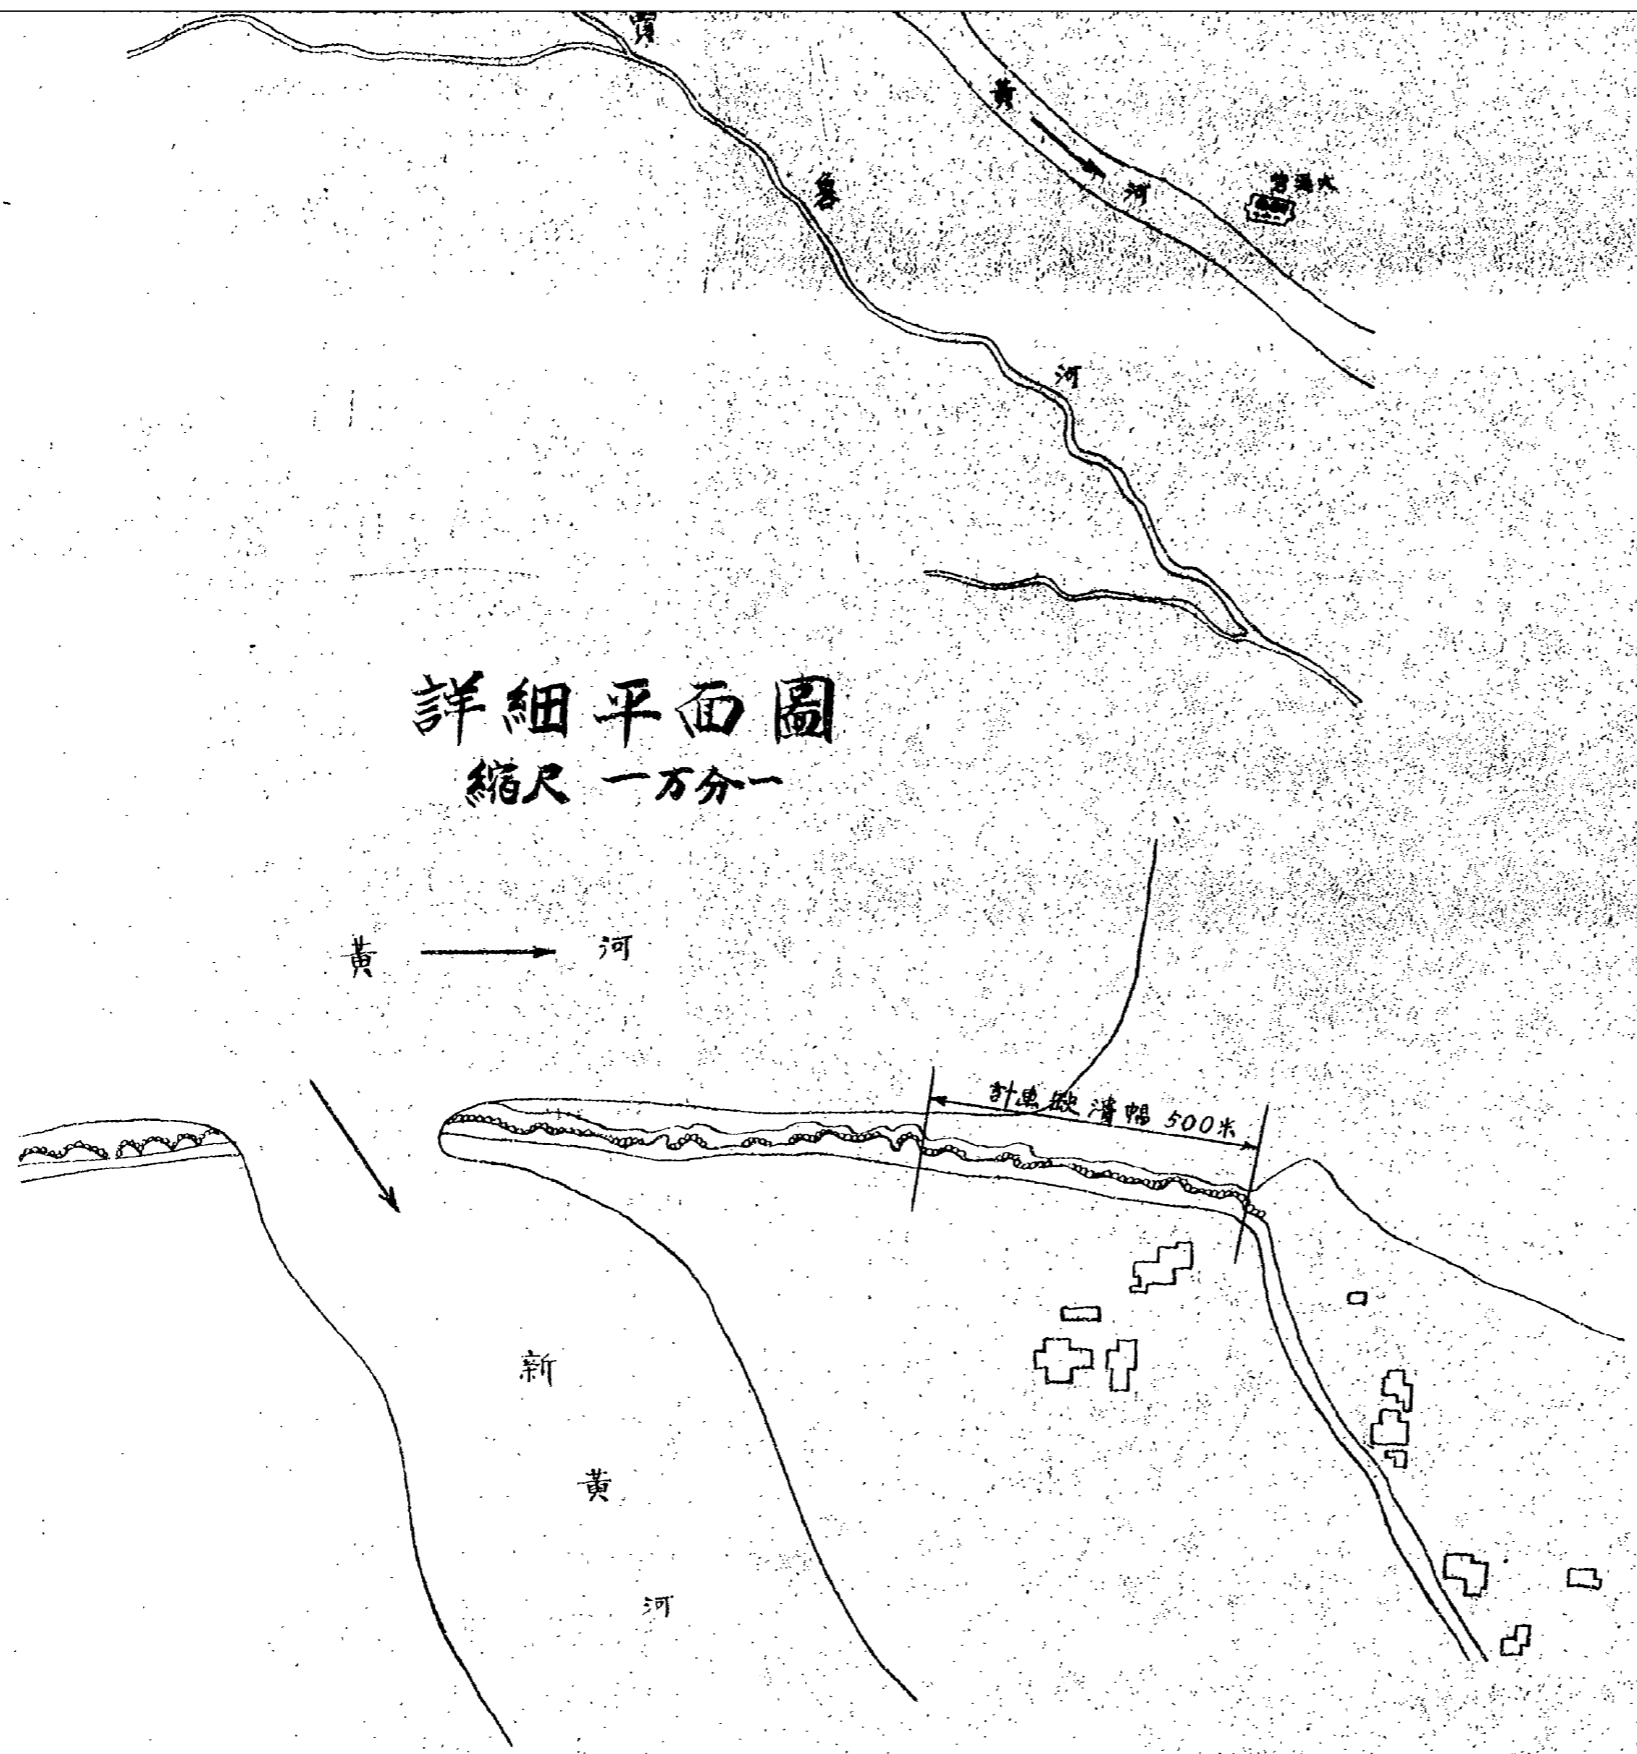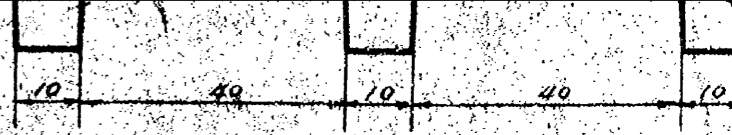

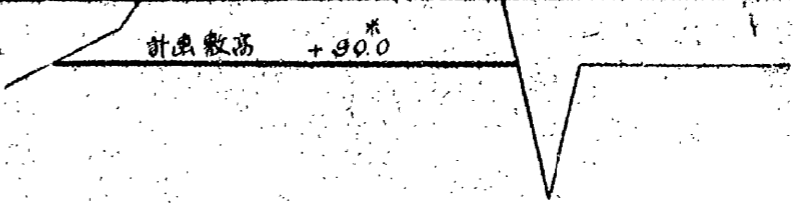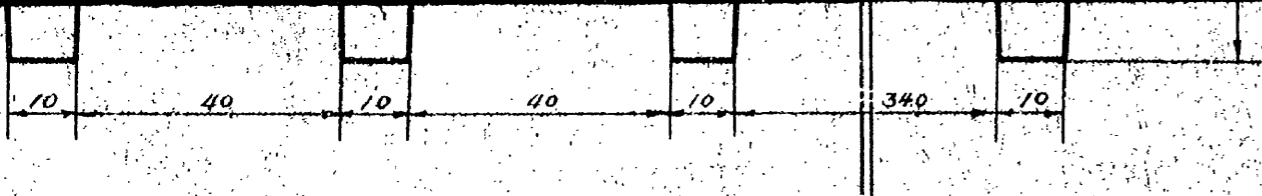

平面圖  
縮尺二十分一

