
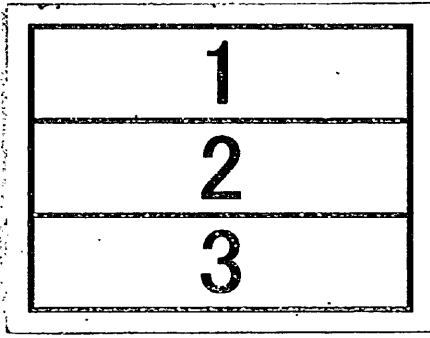


分割撮影ターゲット


分割した 部分の 撮影順序	
分割撮影 した理由	A 3 版以上のため
文書等名	アヒ工事 掩体誘導路周囲土塁 有刺鉄線柵構造図
上記のとおり分割撮影したことを証明する。	

0197
0198
0199

誘導路 $\int \frac{1}{100}$

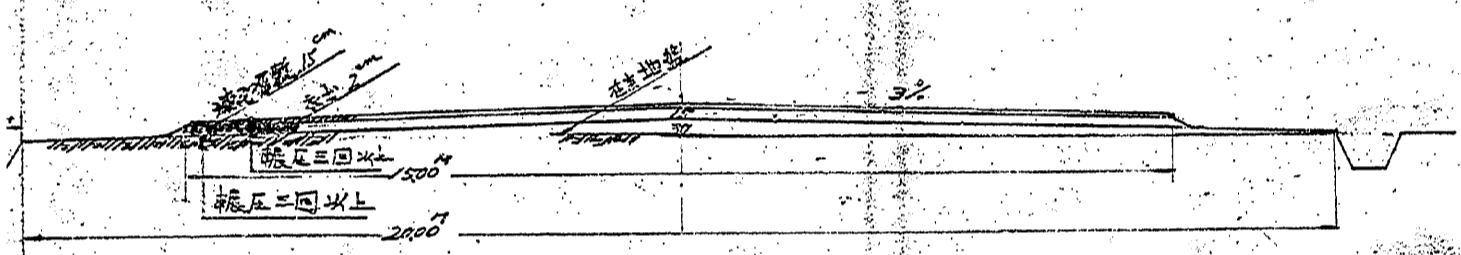


有刺鉄線柵 $\int \frac{1}{500}$

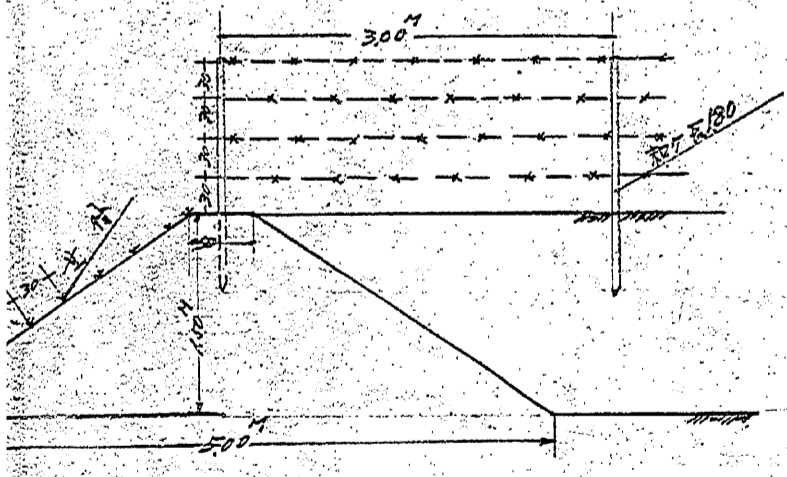


昭和	19	年
2	月	1
日	時	刻
局長	主任	技師
技師	技師	技師
技師	技師	技師
技師	技師	技師
中支隊		第三三三
第六		第三
第八		第八

0020


小型掩体 $\int \frac{1}{200}$

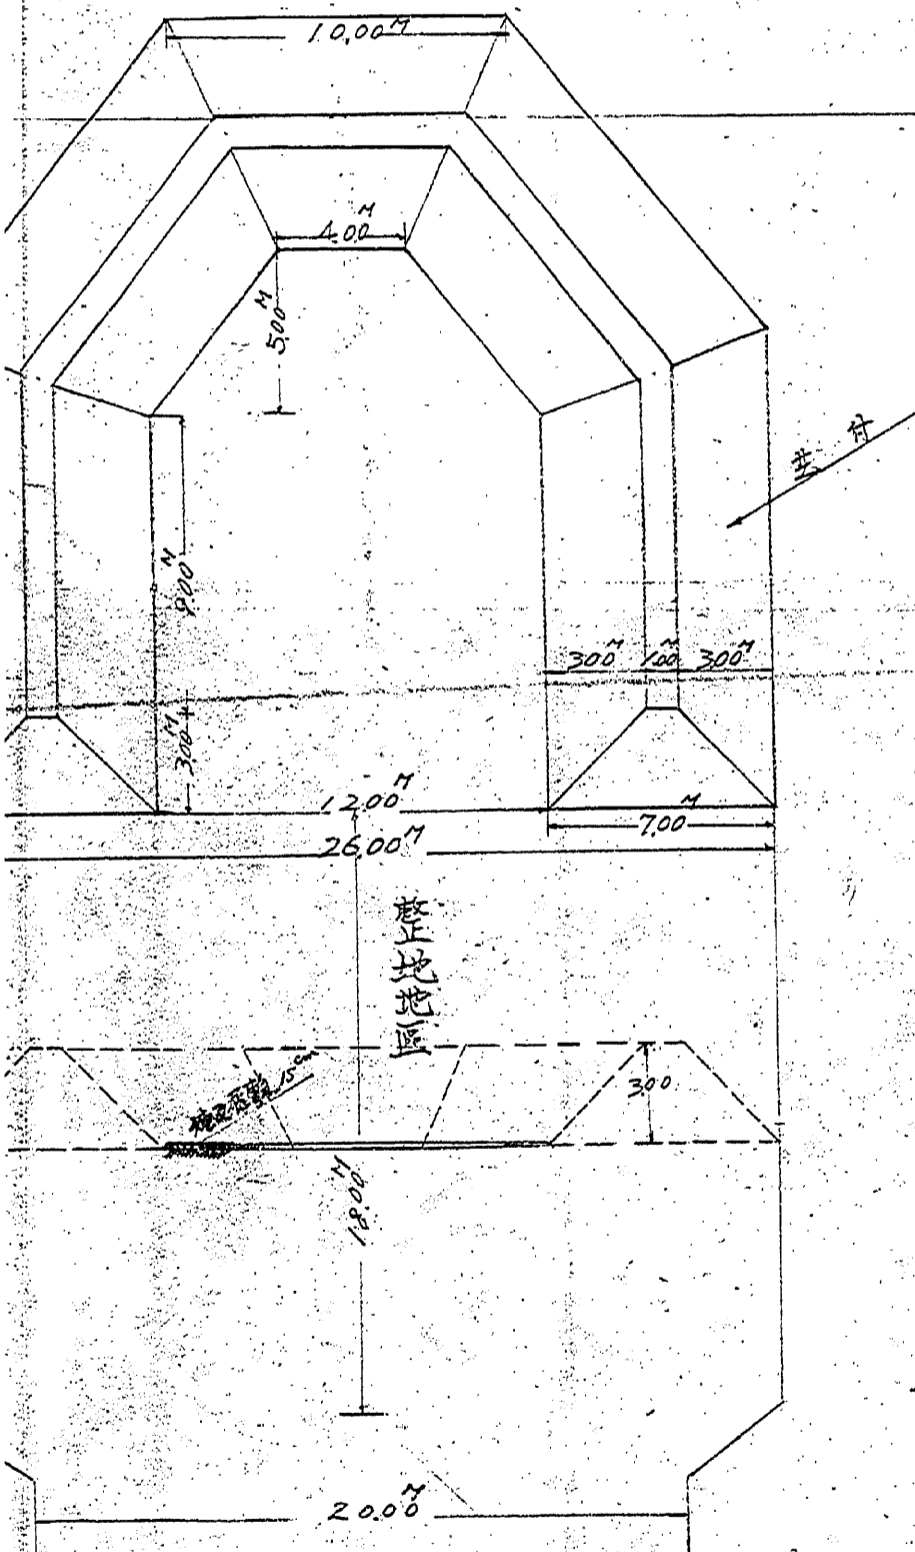

誘導路 $\int \frac{1}{100}$


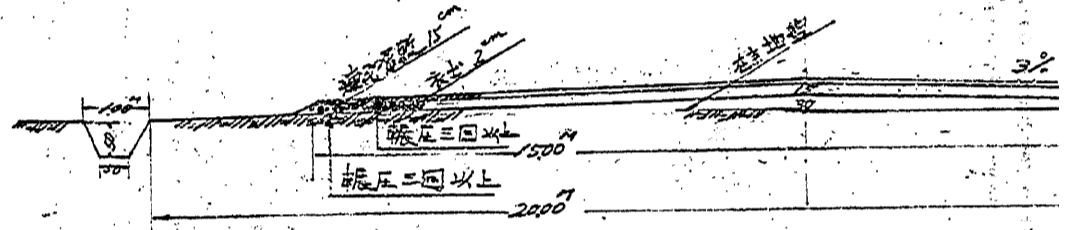


周圍土壁 有刺鉄線柵 $\int \frac{1}{500}$

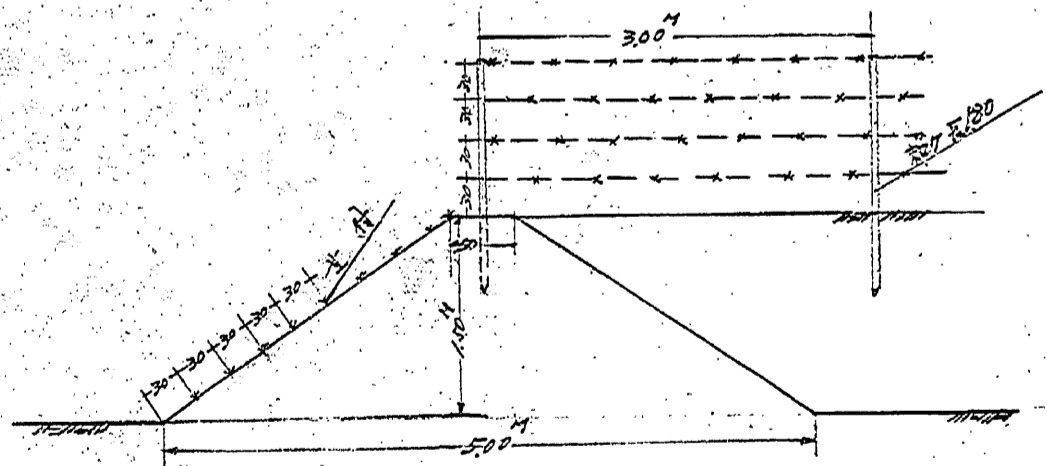


0050


小型掩体 $\frac{1}{200}$

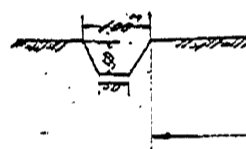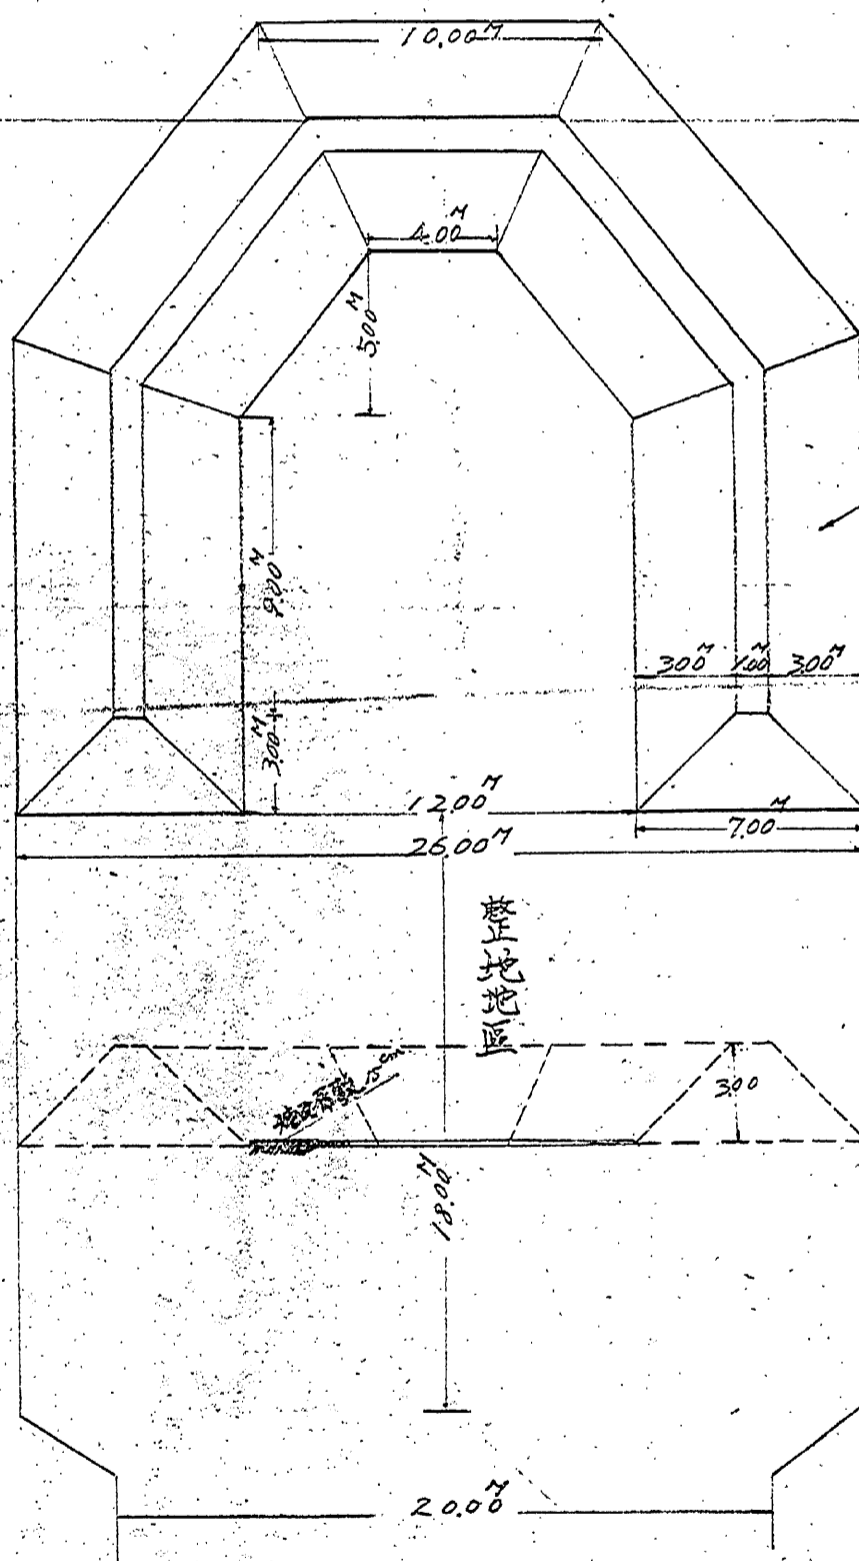

土

目録上

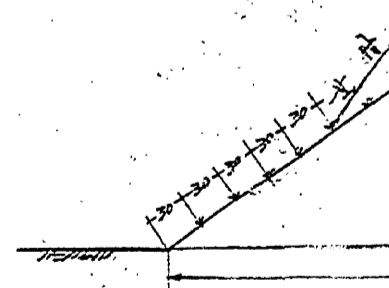


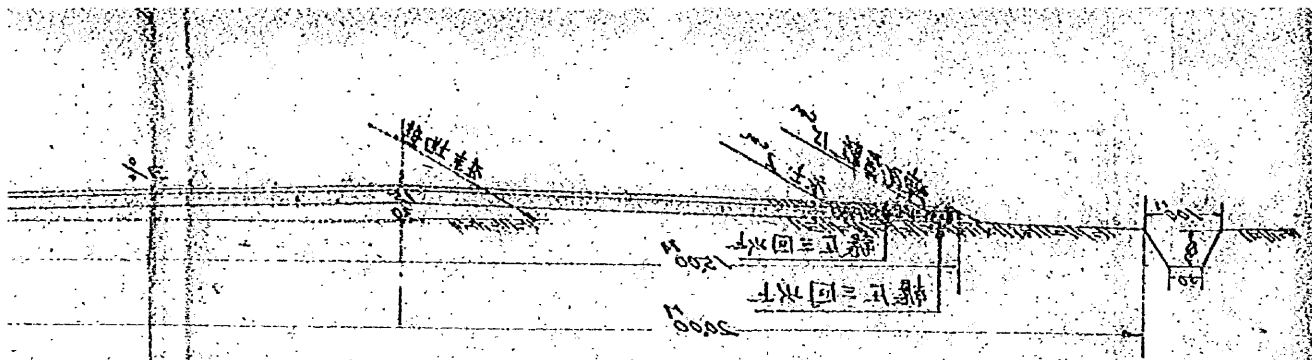

19
No. 10-27

1/200

周圖土壘育檢線册

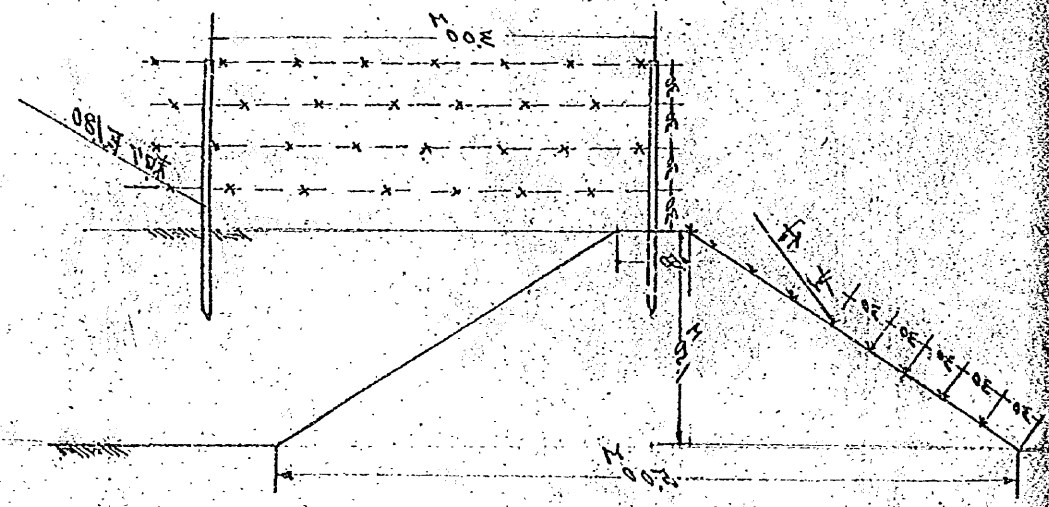

0200