

清 第 拾 號ノ十三
杭州日本居留地取捨書
(杭州通商場及租界圖)
(明治三十一年一月十日)

北


PLAN OF HANGCHOW

NEW SETTLEMENT

PROPOSED LOTS & ROADS

圖界租本日及場商通州杭

圖內紅色者係官用之地
黃色者為上等
藍色者為中等
褐色者為下等

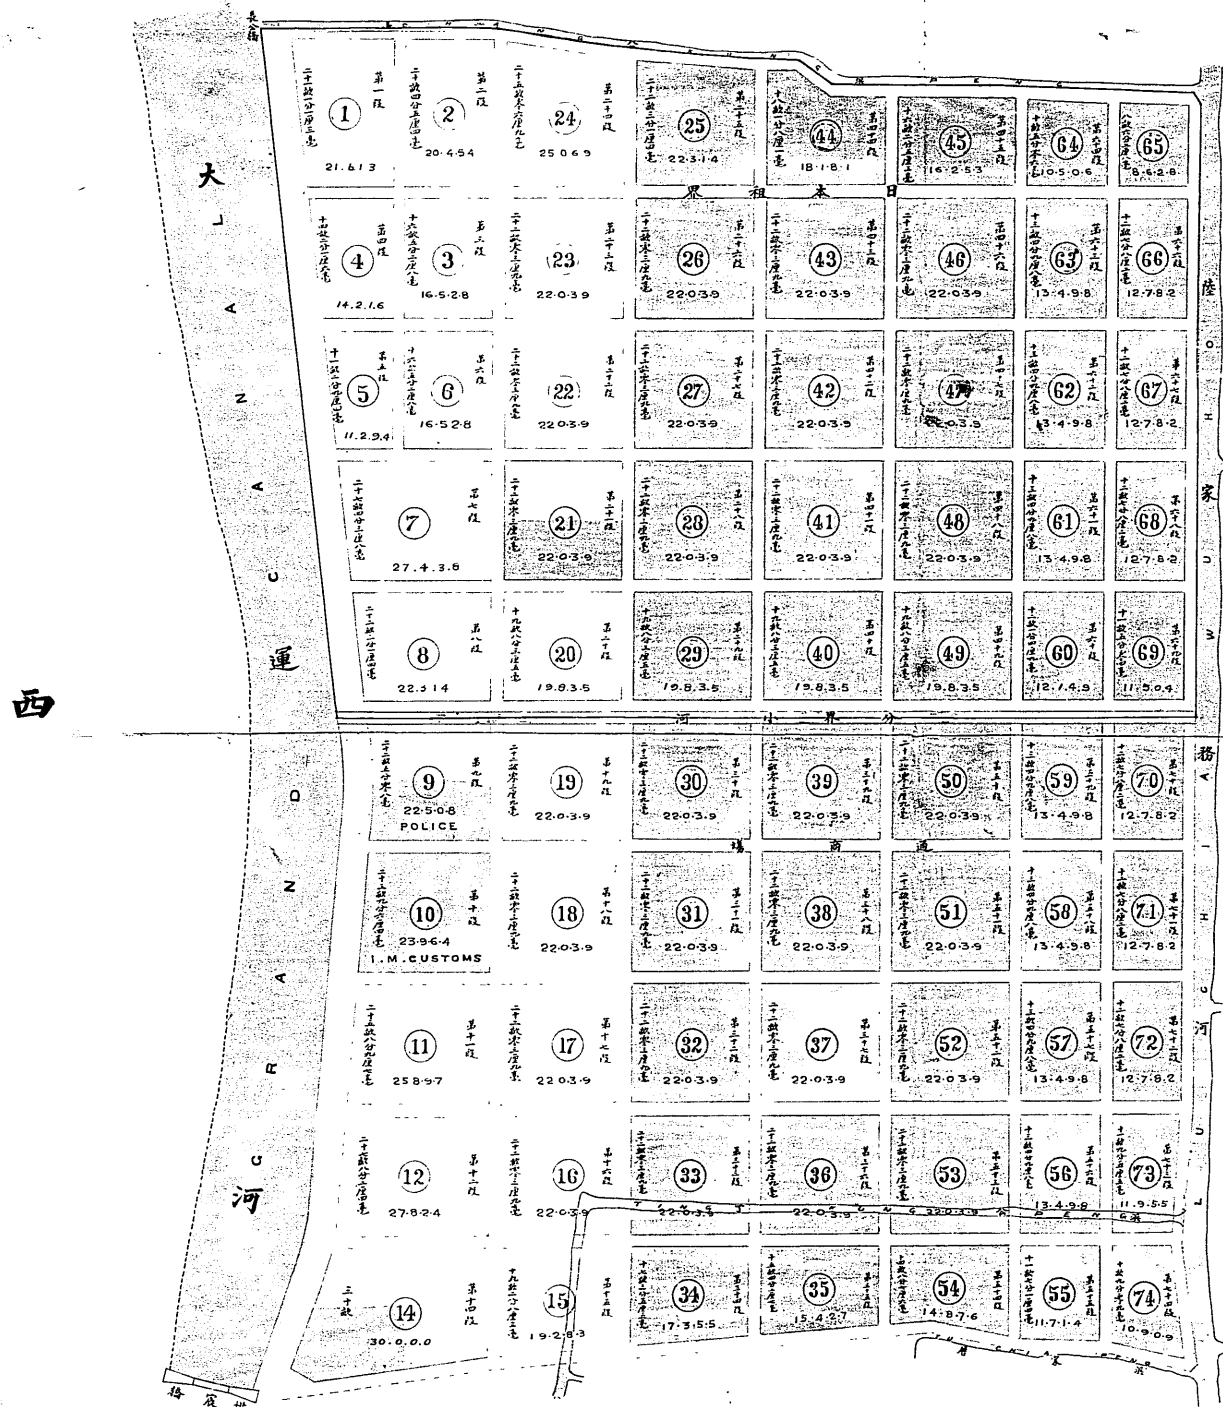

大日本明治三拾壹年 壹月拾壹日
欽命駐紮杭州署理領事官遠水 瓦
大清光緒貳拾叁年拾貳月拾玖日
欽命駐紮杭州署理領事官遠水 瓦
此圖內日本憲德耳門地處而從其公浜南岸墨線起沿運河東岸墨線
至新開分界小河中間墨線止南面從運河墨線起沿分界小河中間墨線
至陸家河西岸墨線止東面從新開分界小河墨線起沿陸家河西
岸墨線至長公浜南岸墨線止北面從陸家河西岸墨線起沿長公浜
南岸墨線至運河東岸墨線止作為日本憲德耳門此界內所有地址
水溝均由地主自行填築

SCALE 200 FEET TO 1 INCH

尺百二作寸一每

南

Note: The Japanese Concession is
divided from the Foreign Settlement
by the Chapin Creek, the ~~red~~ **black line**
line of its banks denoting low
water level, (likewise to the
The ~~red~~ line line on Southern
boundary, denotes the line of
bundling which can be taken in
the Chang Kiang Ho, the boundary the same.
The areas, (are the ones now
agreed upon by the Japanese
Consul & the Yang Lu Chia)
are in three lots, 2, 3, 4.
Land is divided into three grades,
as denoted by colors, the lots
labeled red are owned by China

Waples/Moller AMICA
Hangchow. Dec 1917.