


分割撮影ターゲット

分割した 部分の撮 影 順 序	<table border="1"><tr><td>1</td><td>2</td></tr><tr><td>3</td><td>4</td></tr></table>	1	2	3	4
1	2				
3	4				
分割撮影 した 理 由	A 3 判以上のため				
上記のとおり分割撮影したことを 証明する 12 年 8 月 25 日 主務者又は 撮影立会者 三 浦 悟 					

田浦第一隧道設計圖

縮尺以一寸爲四呎

坑門正面

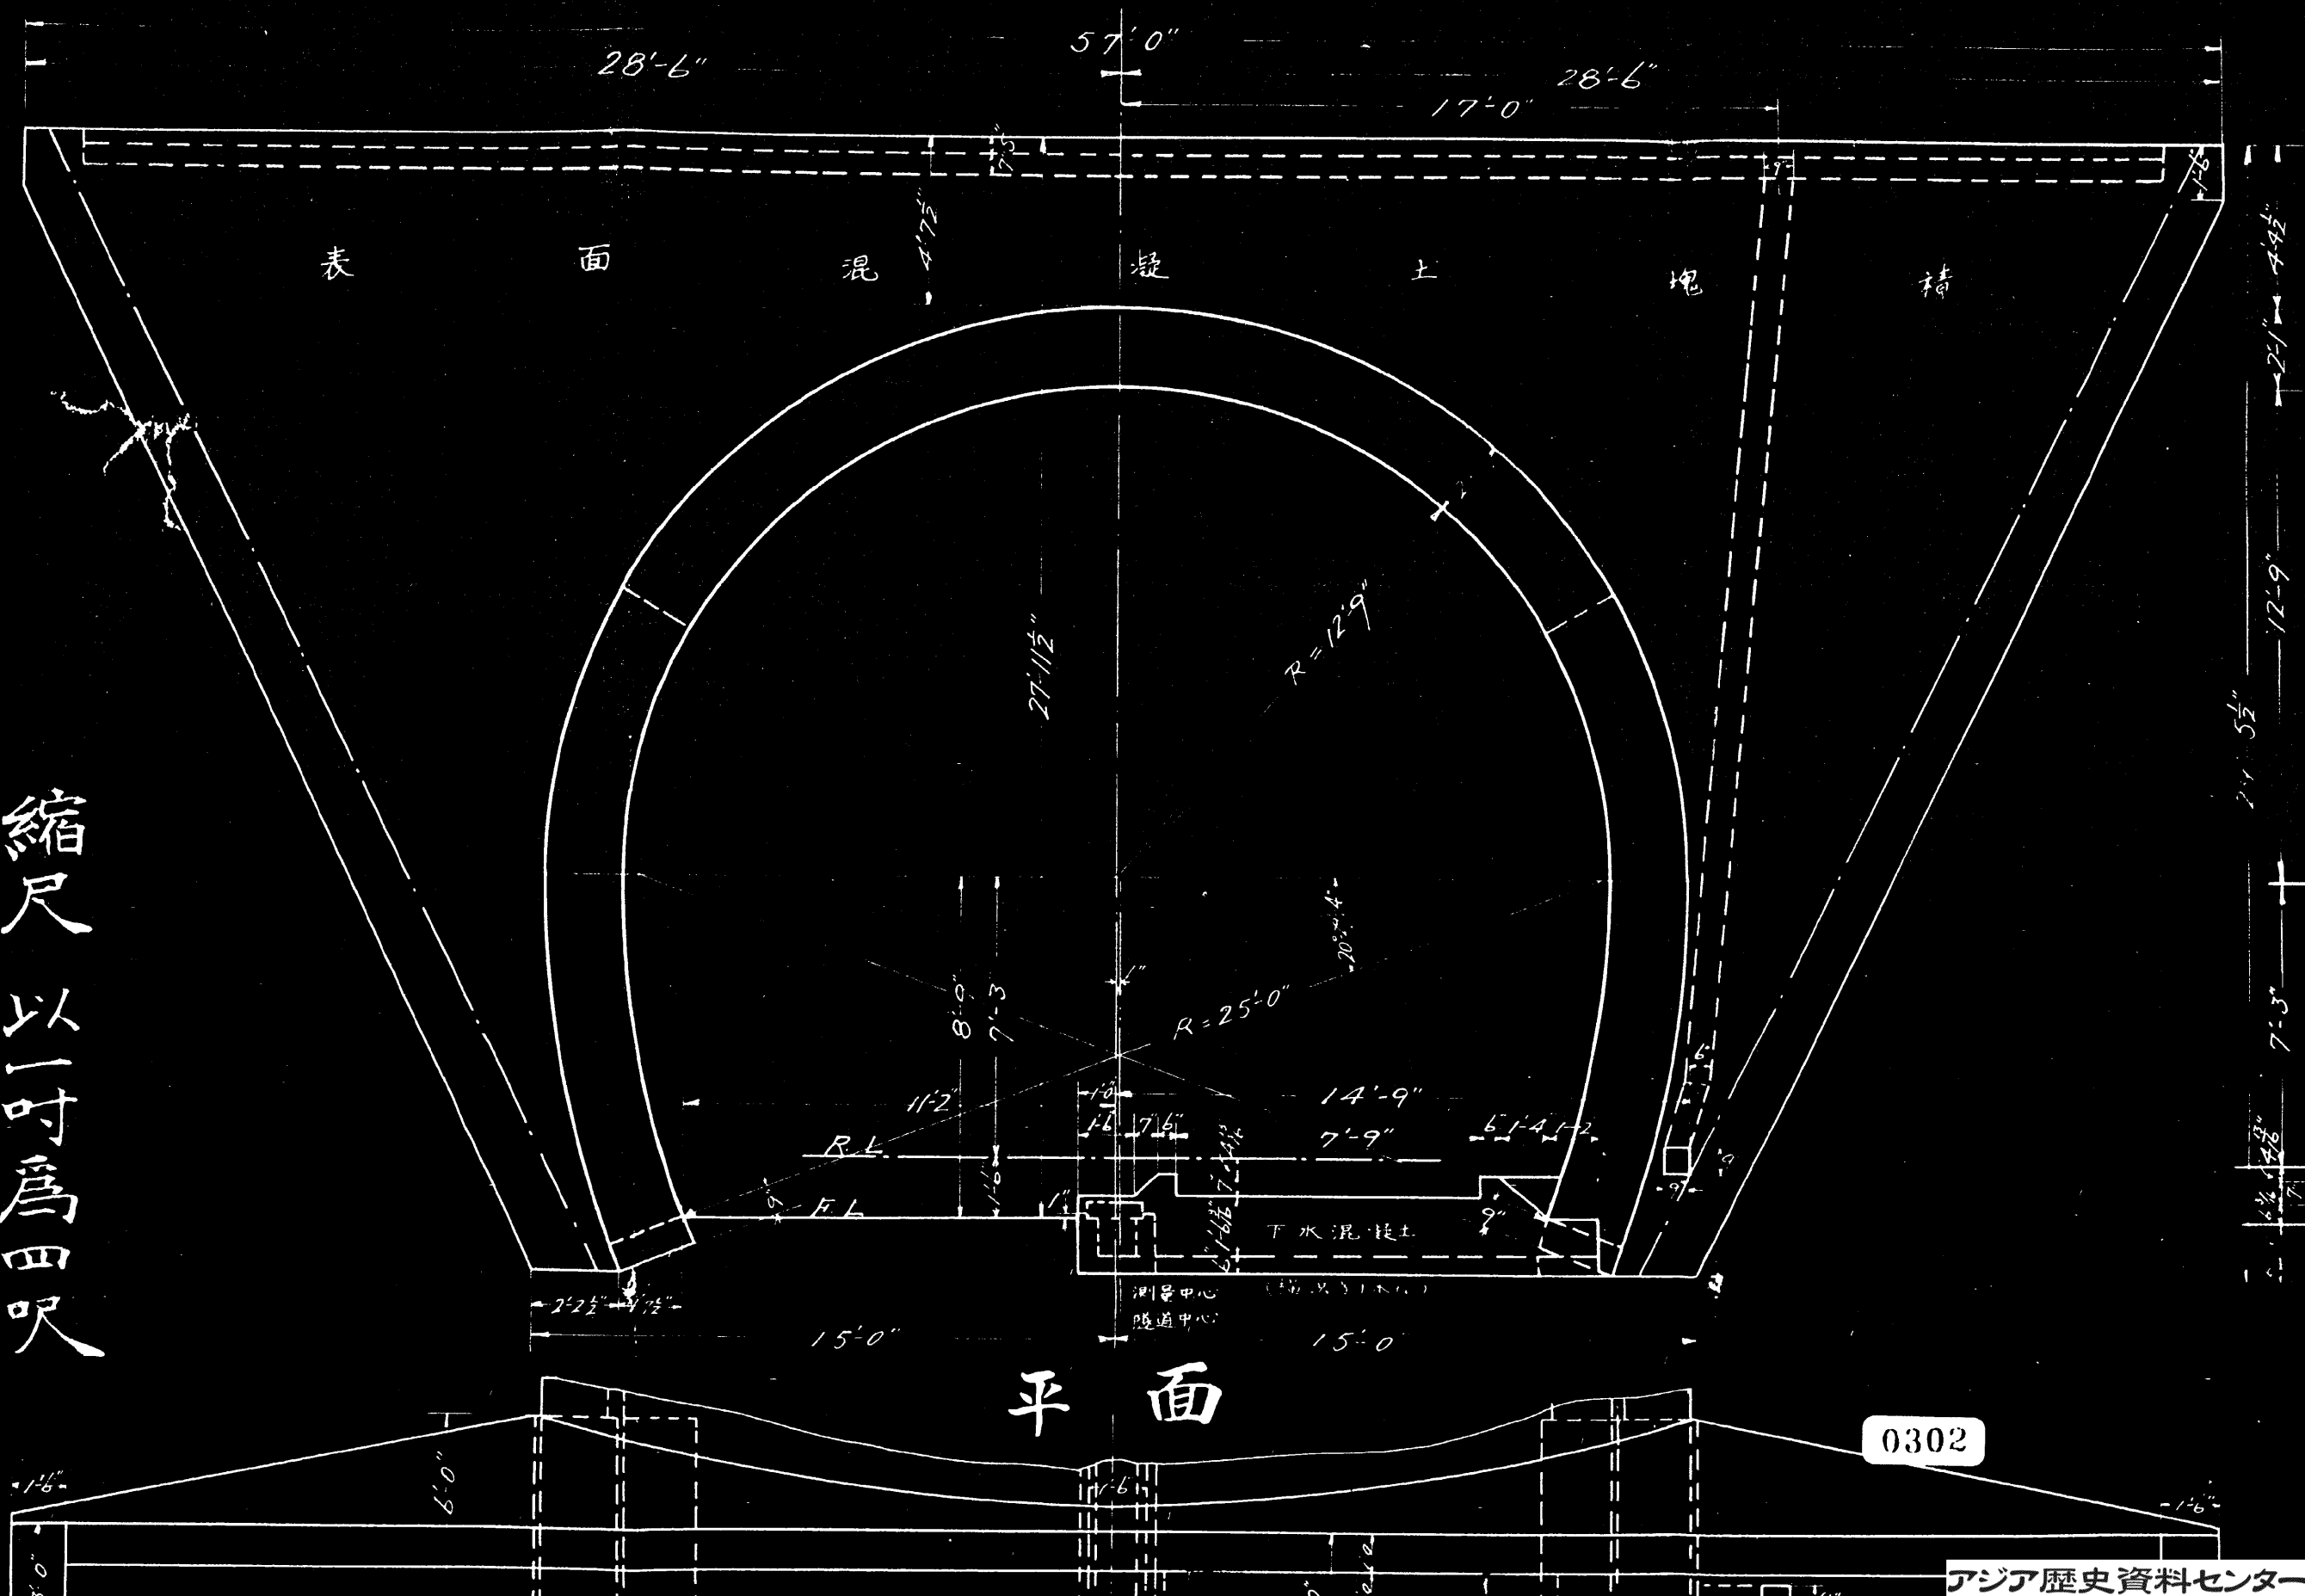

0302

[illegible]







$G = G$ 國 $H = H$

德考


計圖



縮尺以一寸爲四呎

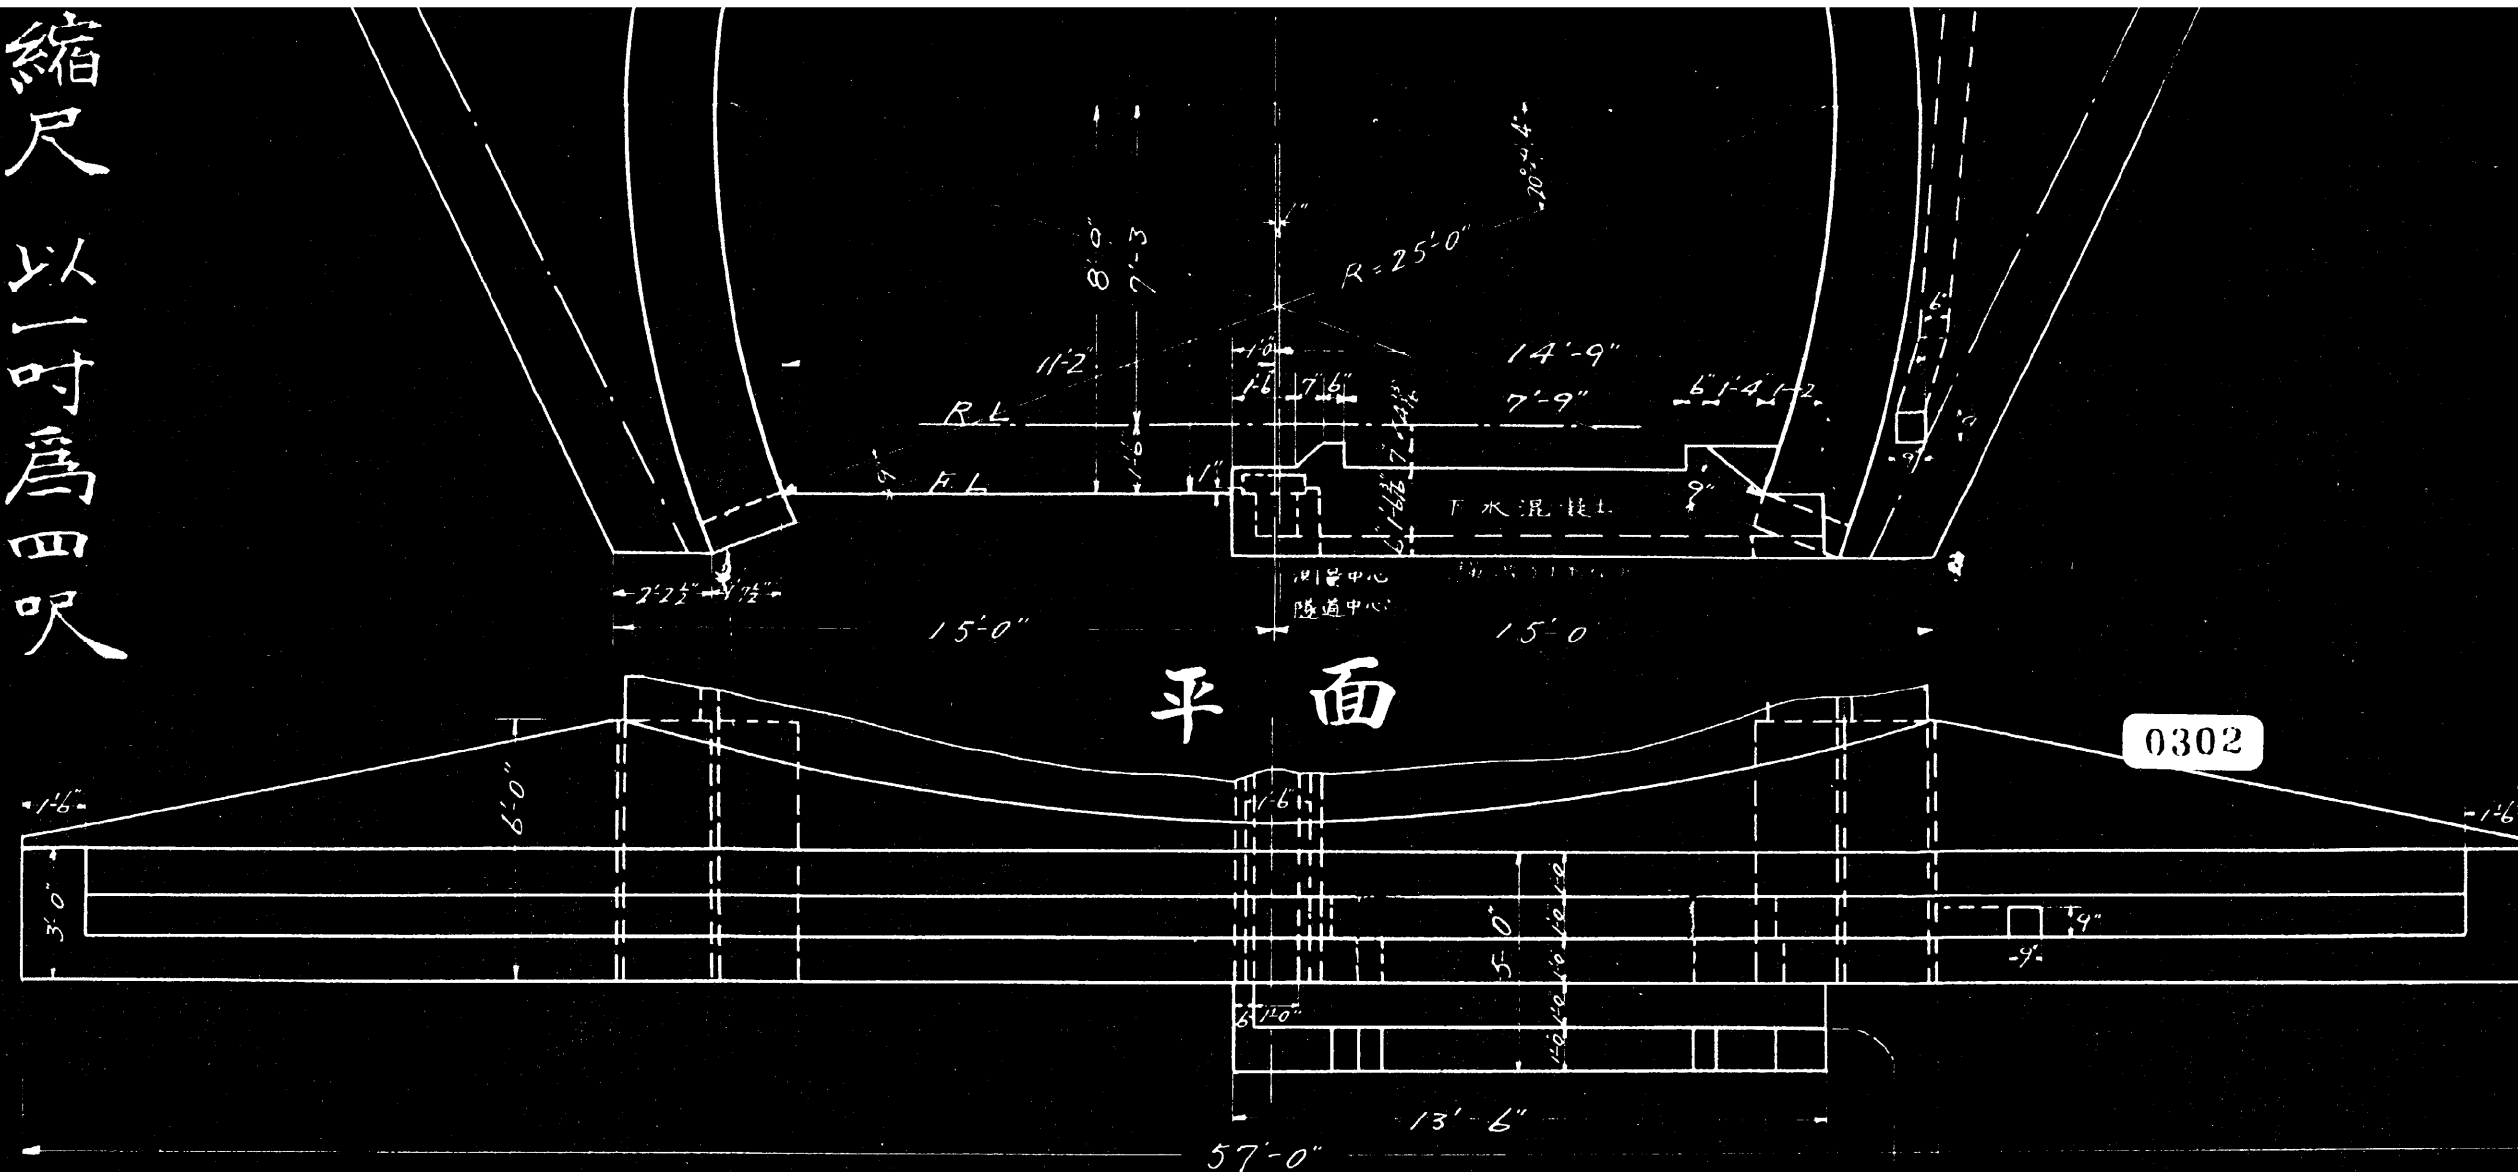


全 般 圖

11.35-30'田浦第一隧直(楊線)
延長 699'6 縮尺 以一吋爲二十呎

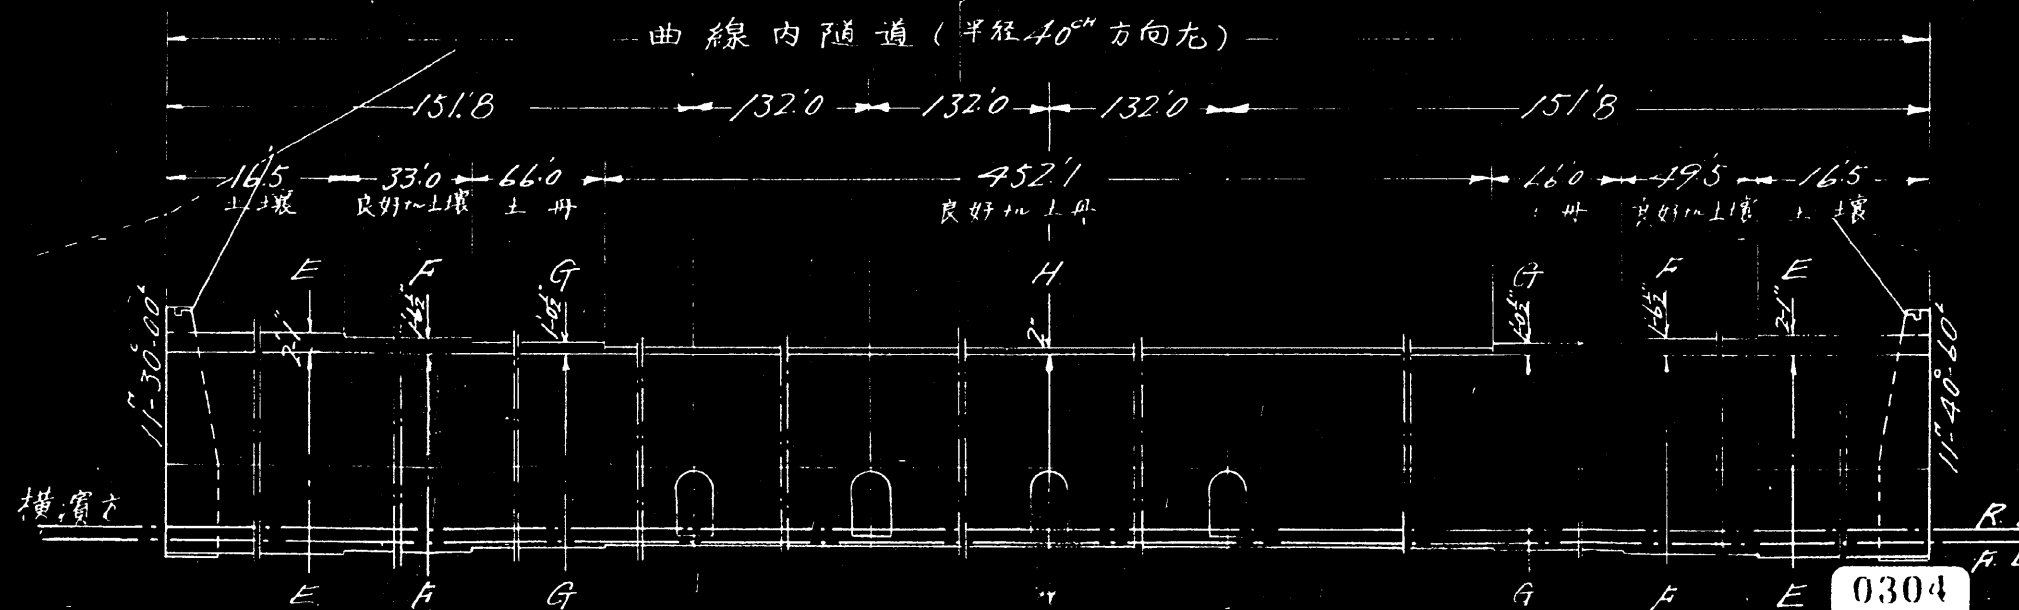


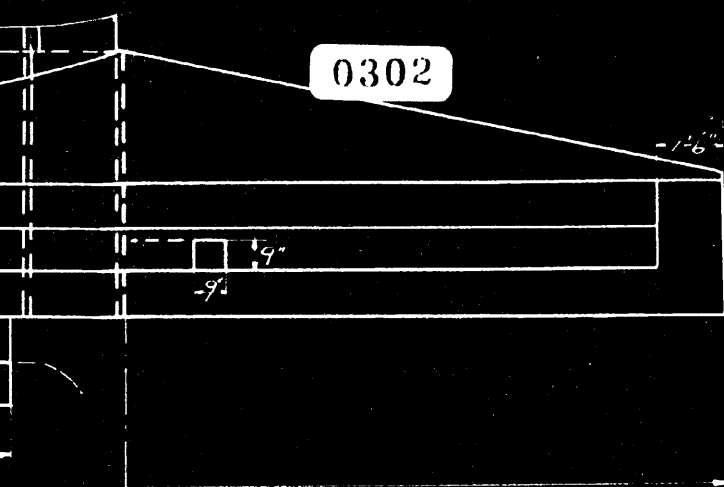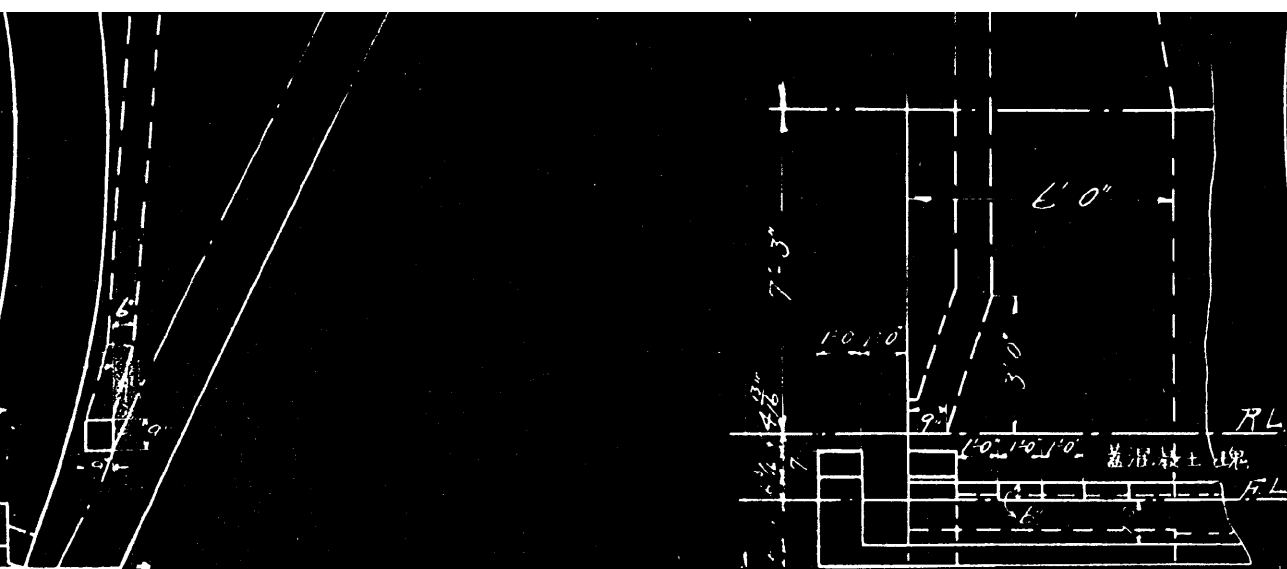

二十呎

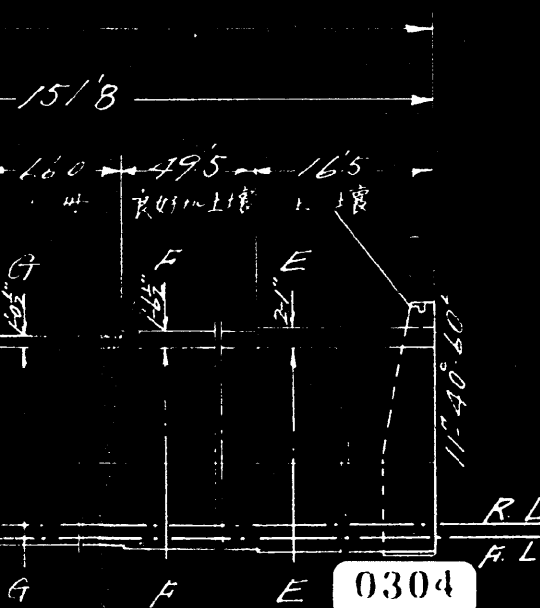

断面 G-G H-H

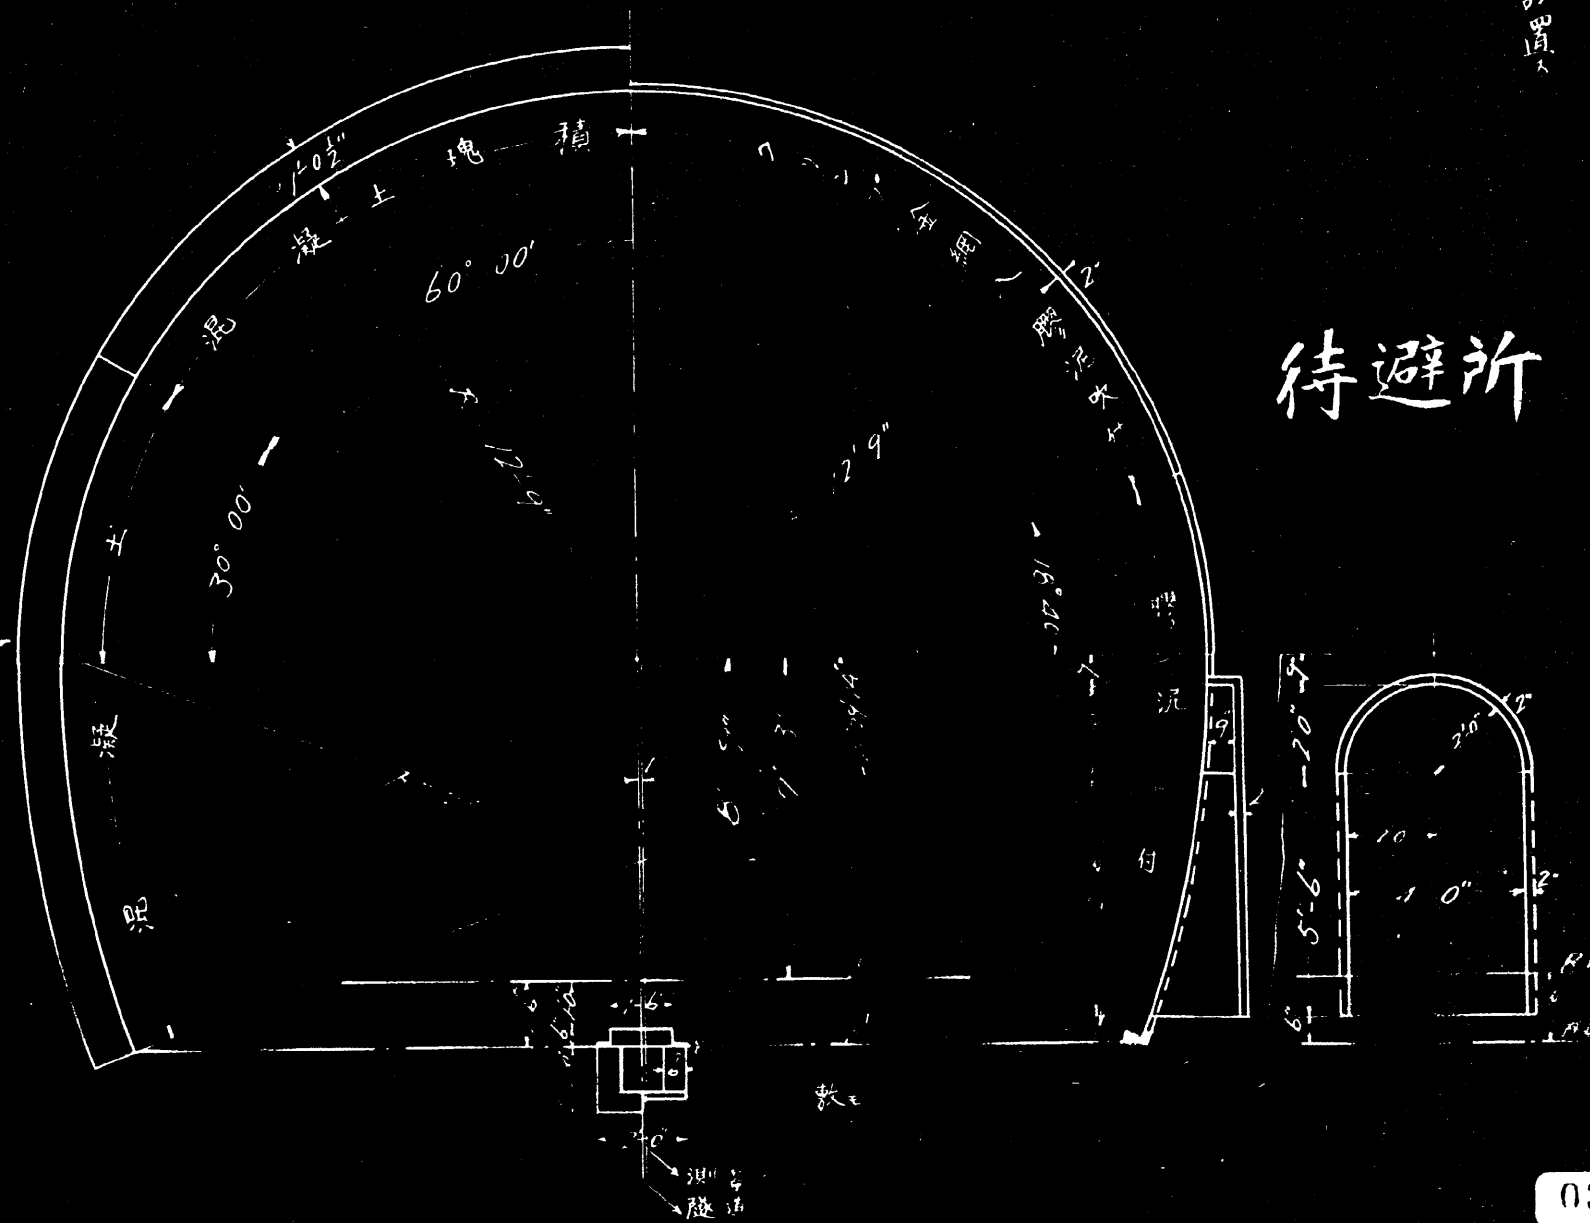

待避所

設置

0303

湘南電気鐵道株式會社

0305