

分割撮影ターゲット


分割した 部分の撮 影 順 序	<table border="1"><tr><td>1</td><td>2</td><td>3</td></tr><tr><td>4</td><td>5</td><td>6</td></tr></table>	1	2	3	4	5	6
1	2	3					
4	5	6					
分割撮影 した 理 由	A 3 判以上のため						
上記のとおり分割撮影したことを 証明する 12 年 8 月 25 日 主務者又は 撮影立会者 三 浦 悟 							

坑門正面

改第七號六

長浦第一隧道設計圖



縮尺 以一寸爲四呎

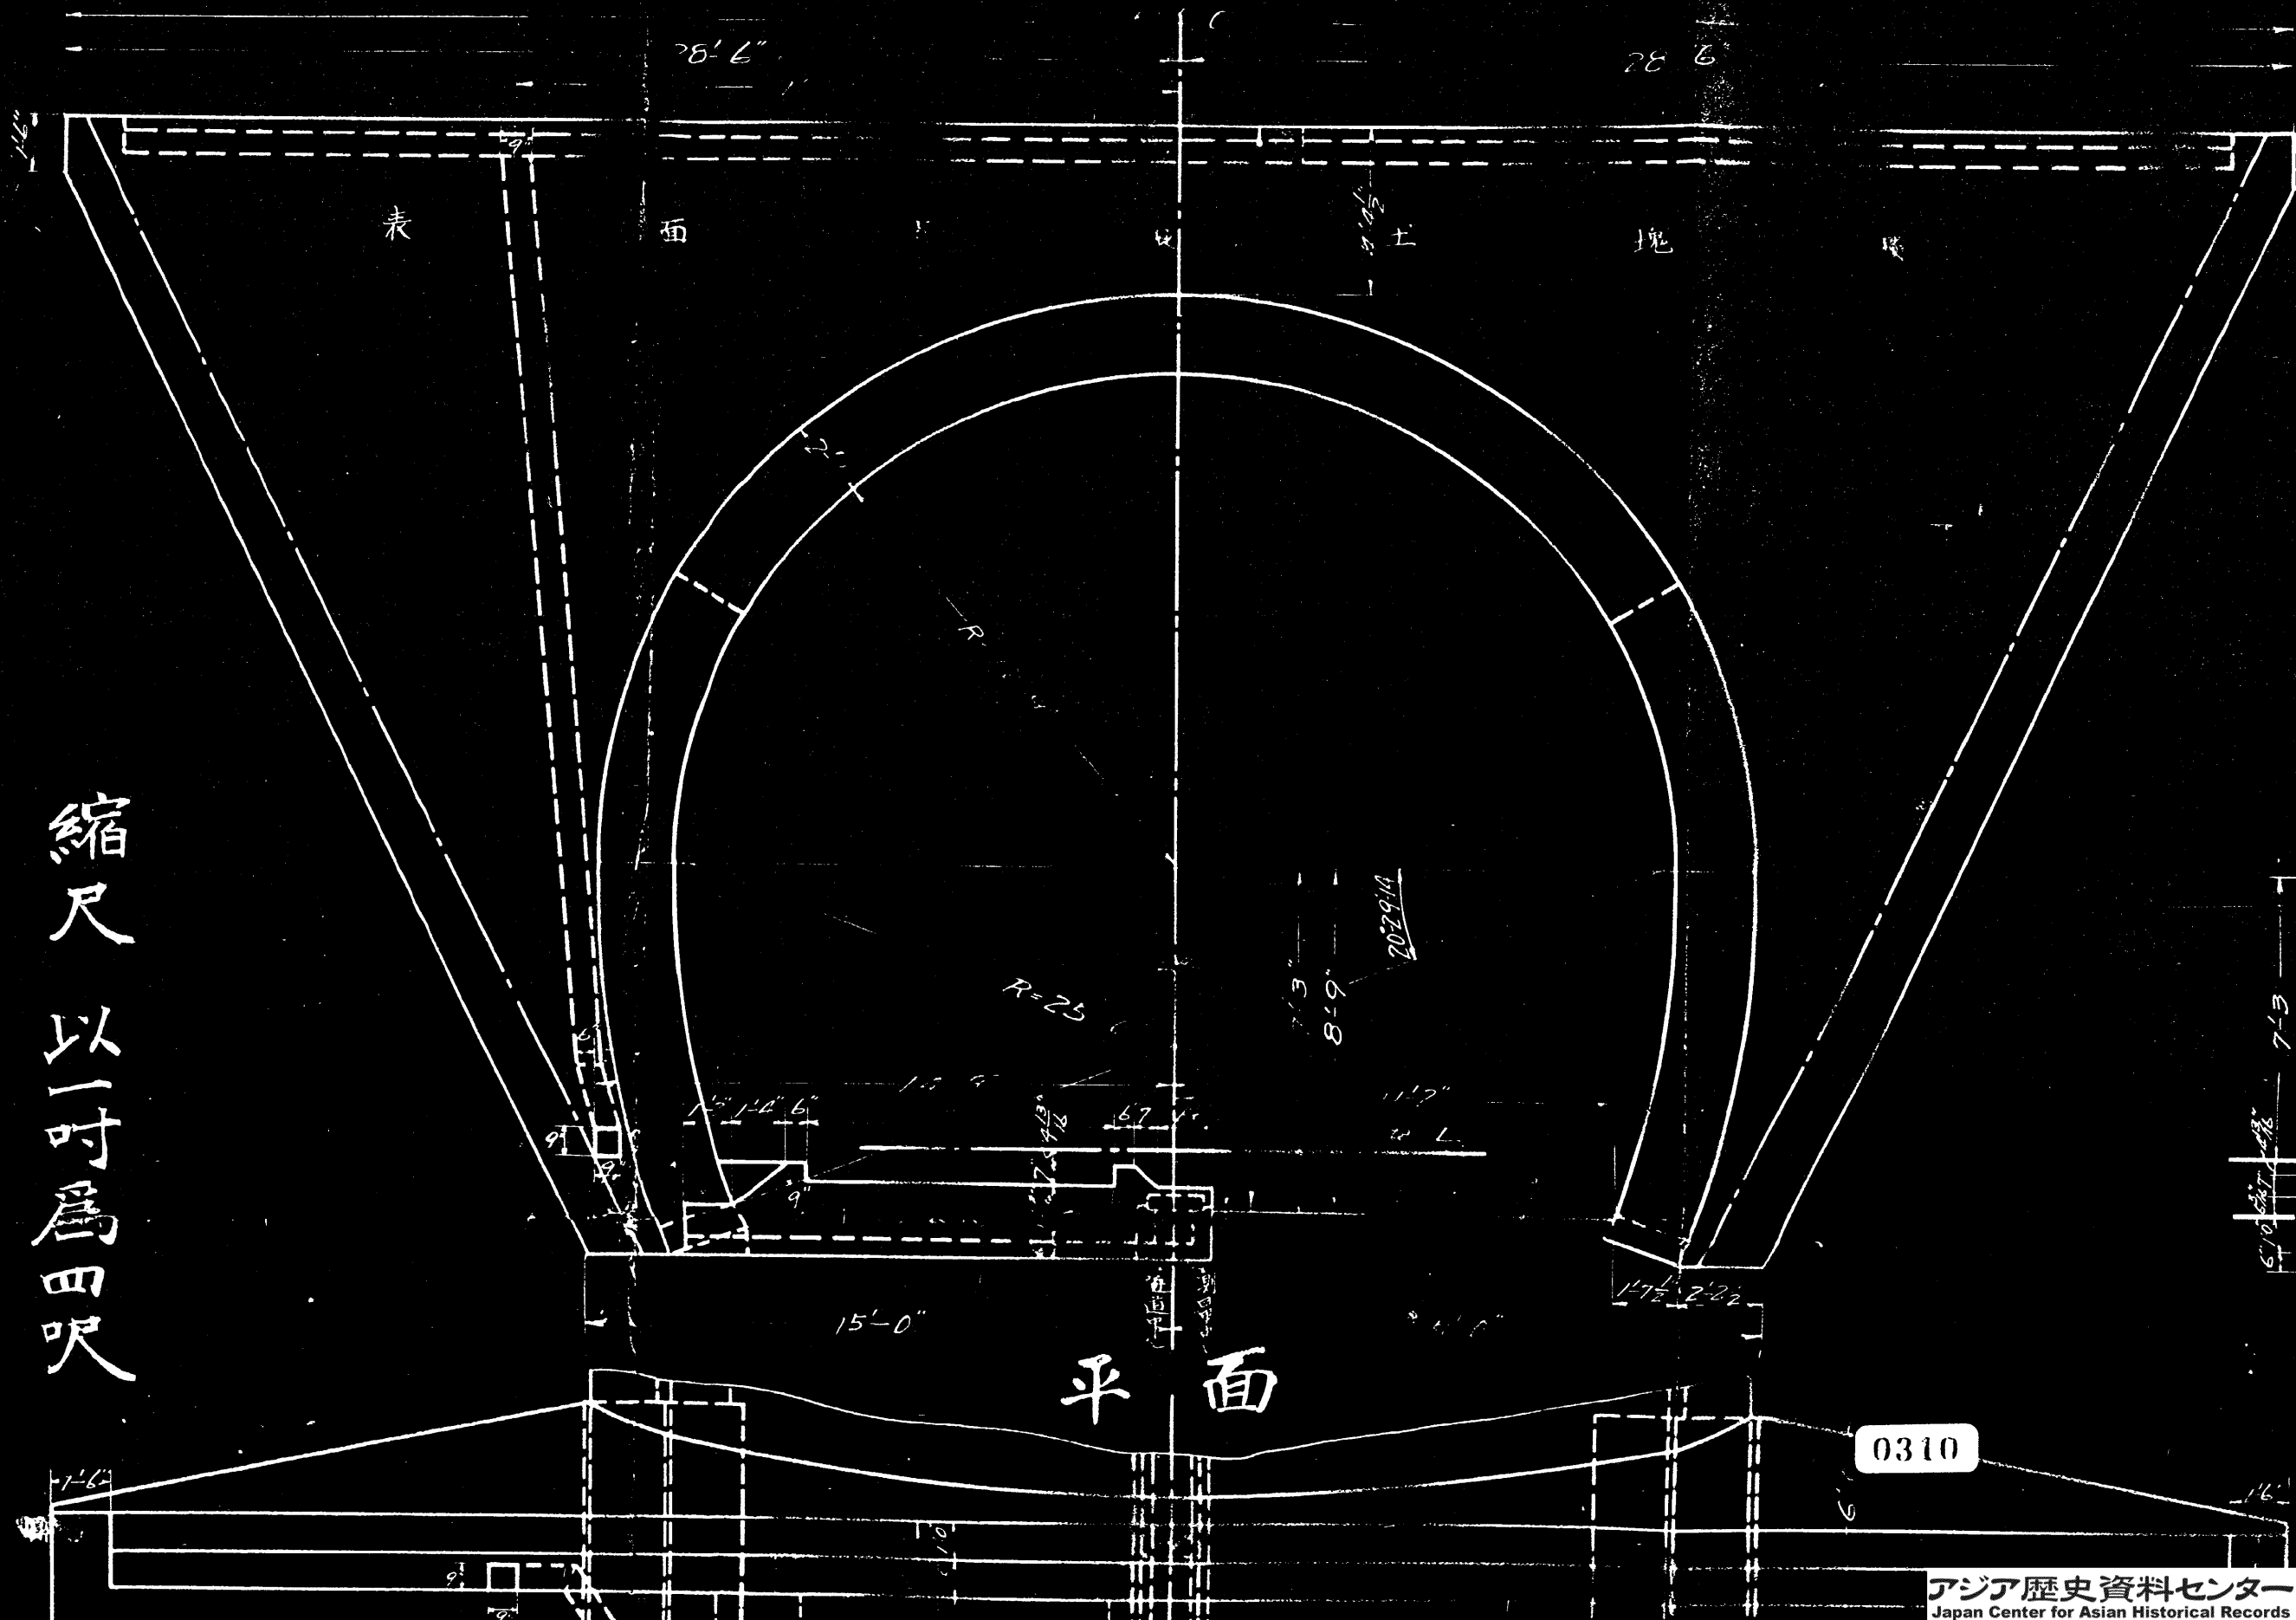

平面

0310

断面

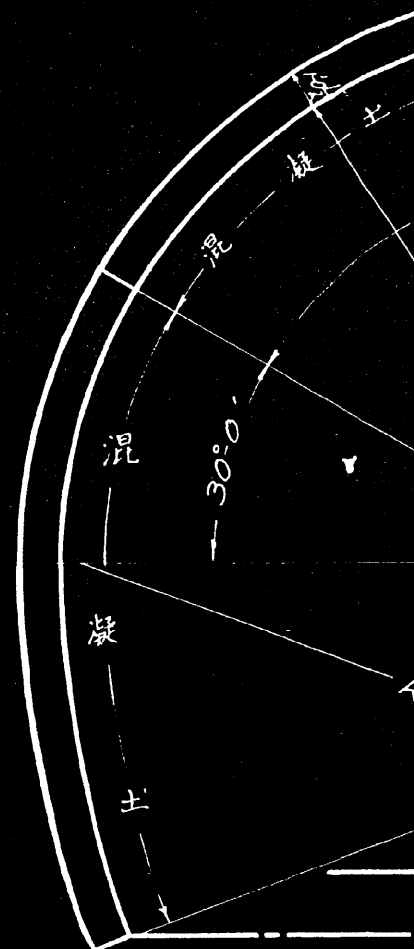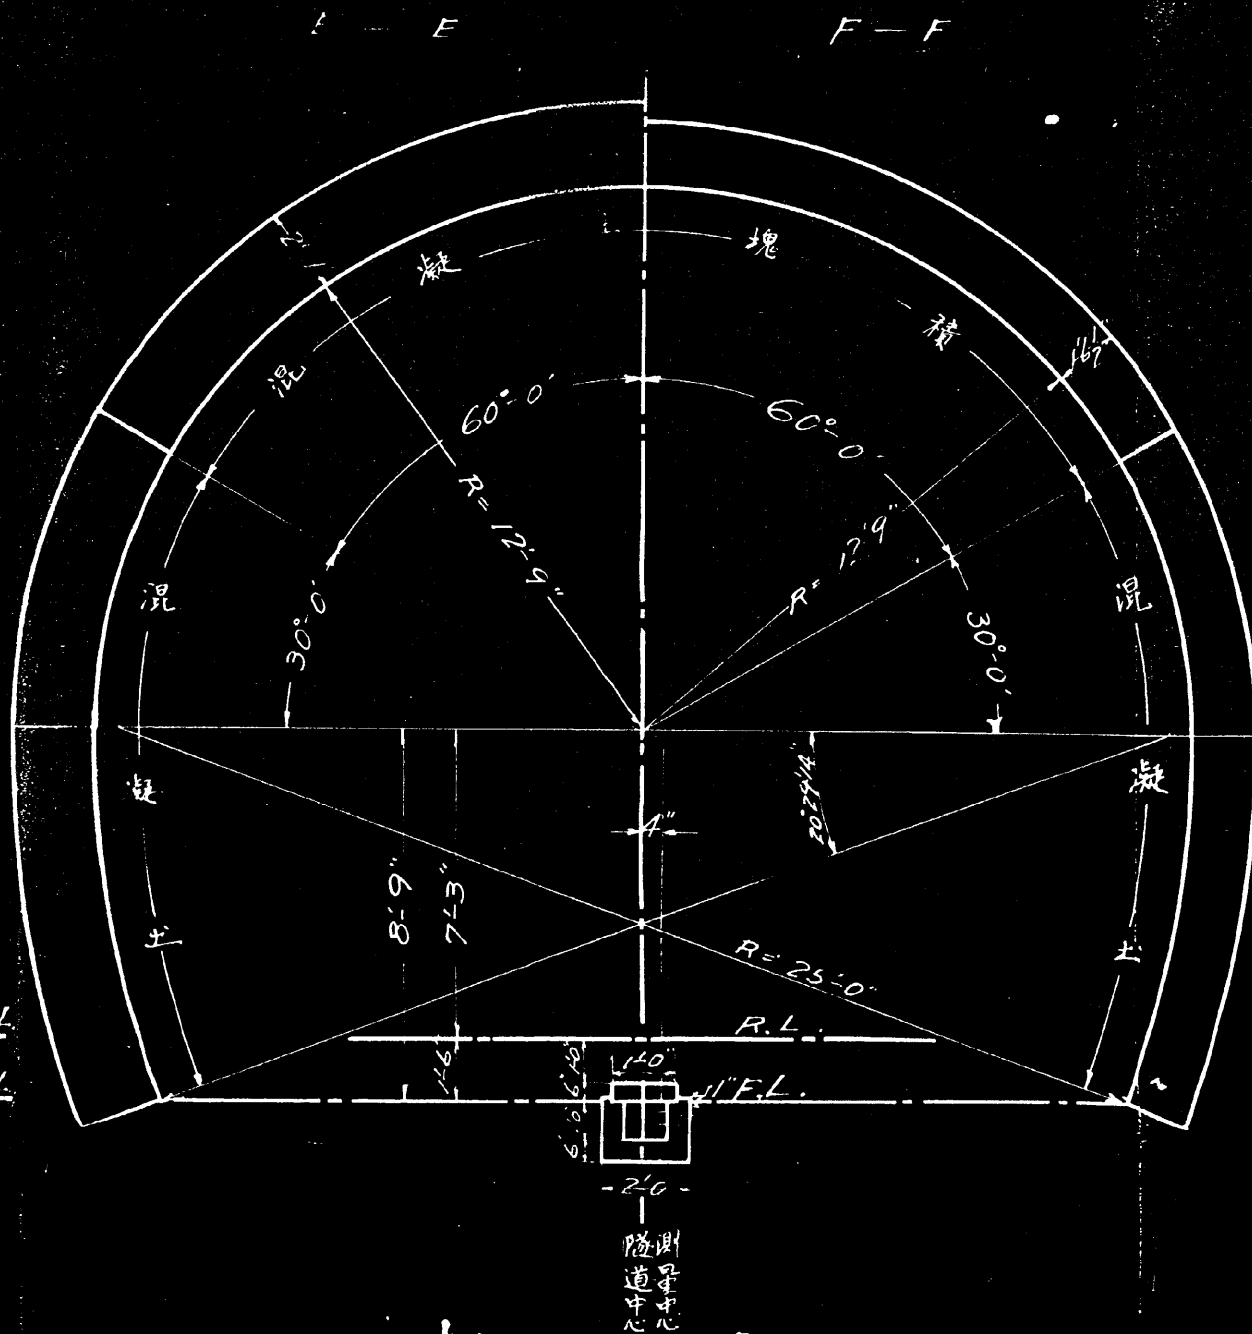

0311

断面


F-F




断面

G-G

H-H

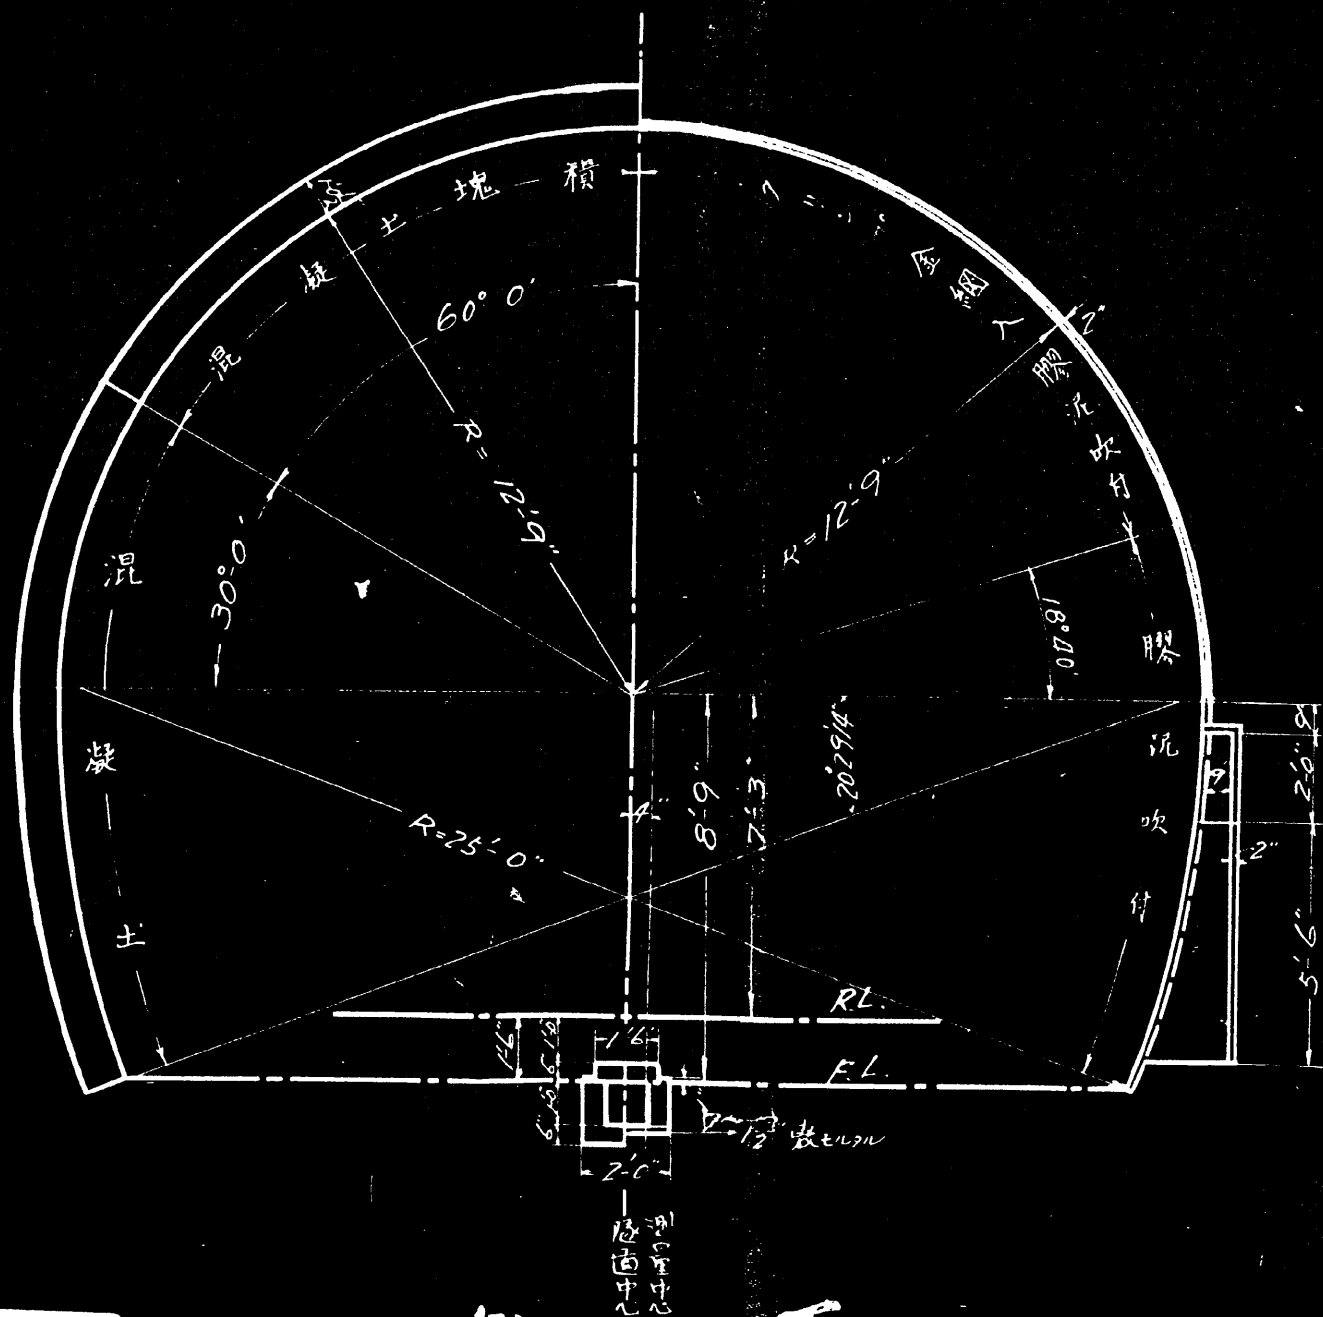

待避所

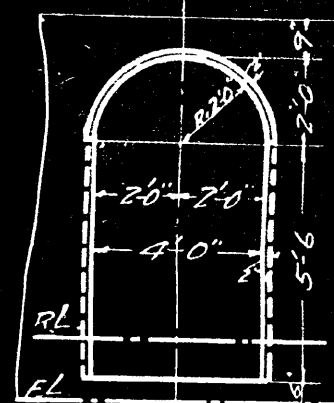

0311

断面

C-C


D-D

0312

備考
待避


計圖

縮尺以一寸爲四呎

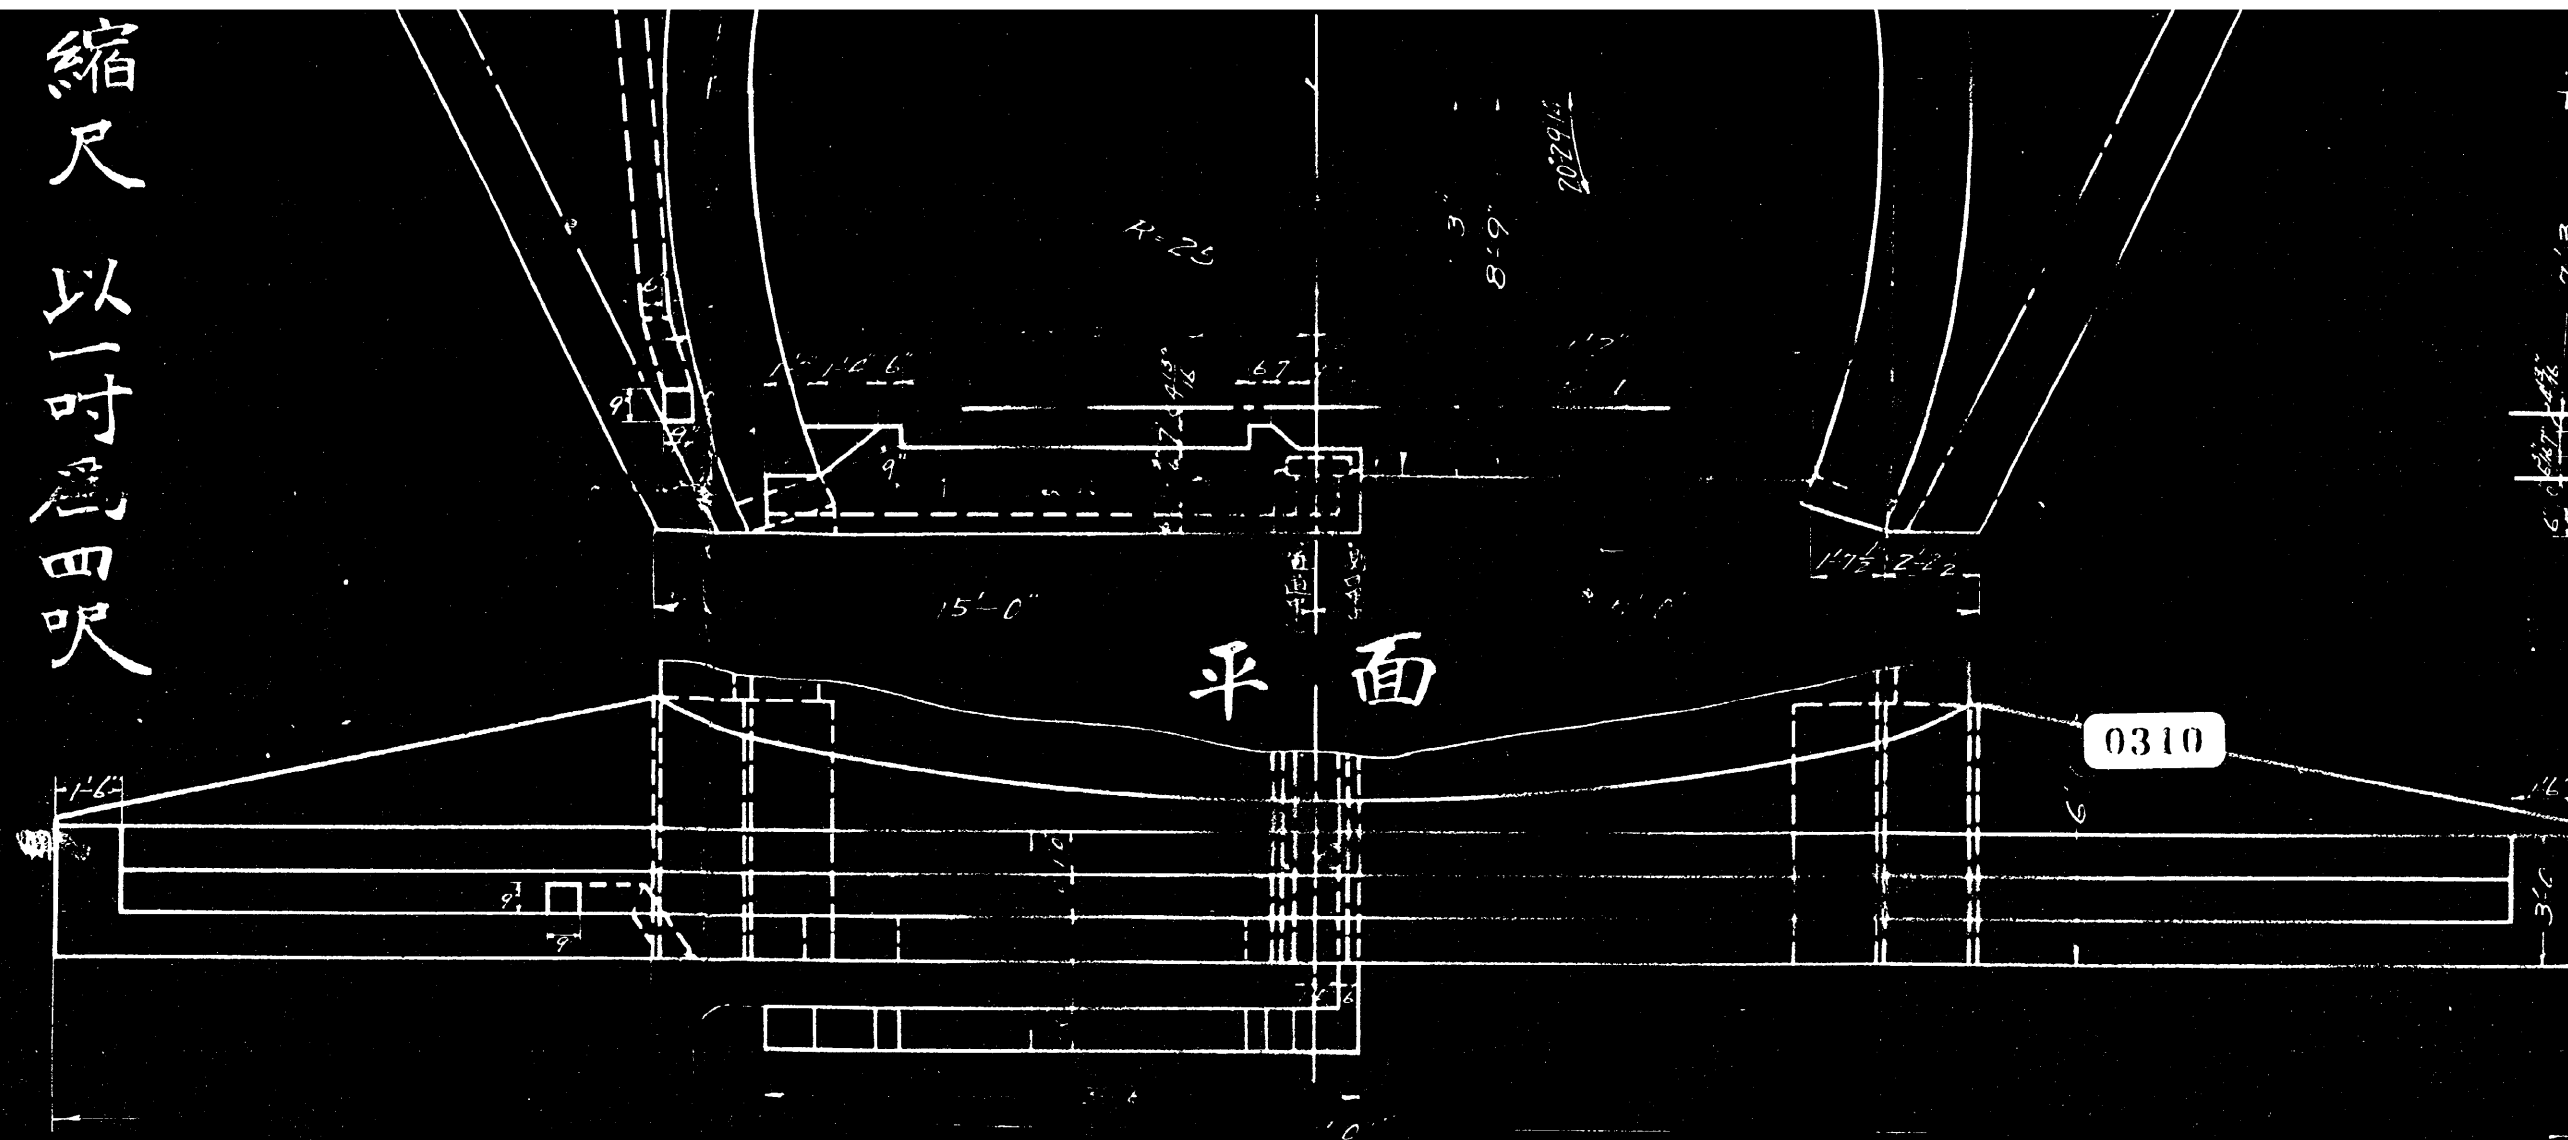


全般圖

縮尺以一寸爲十呎

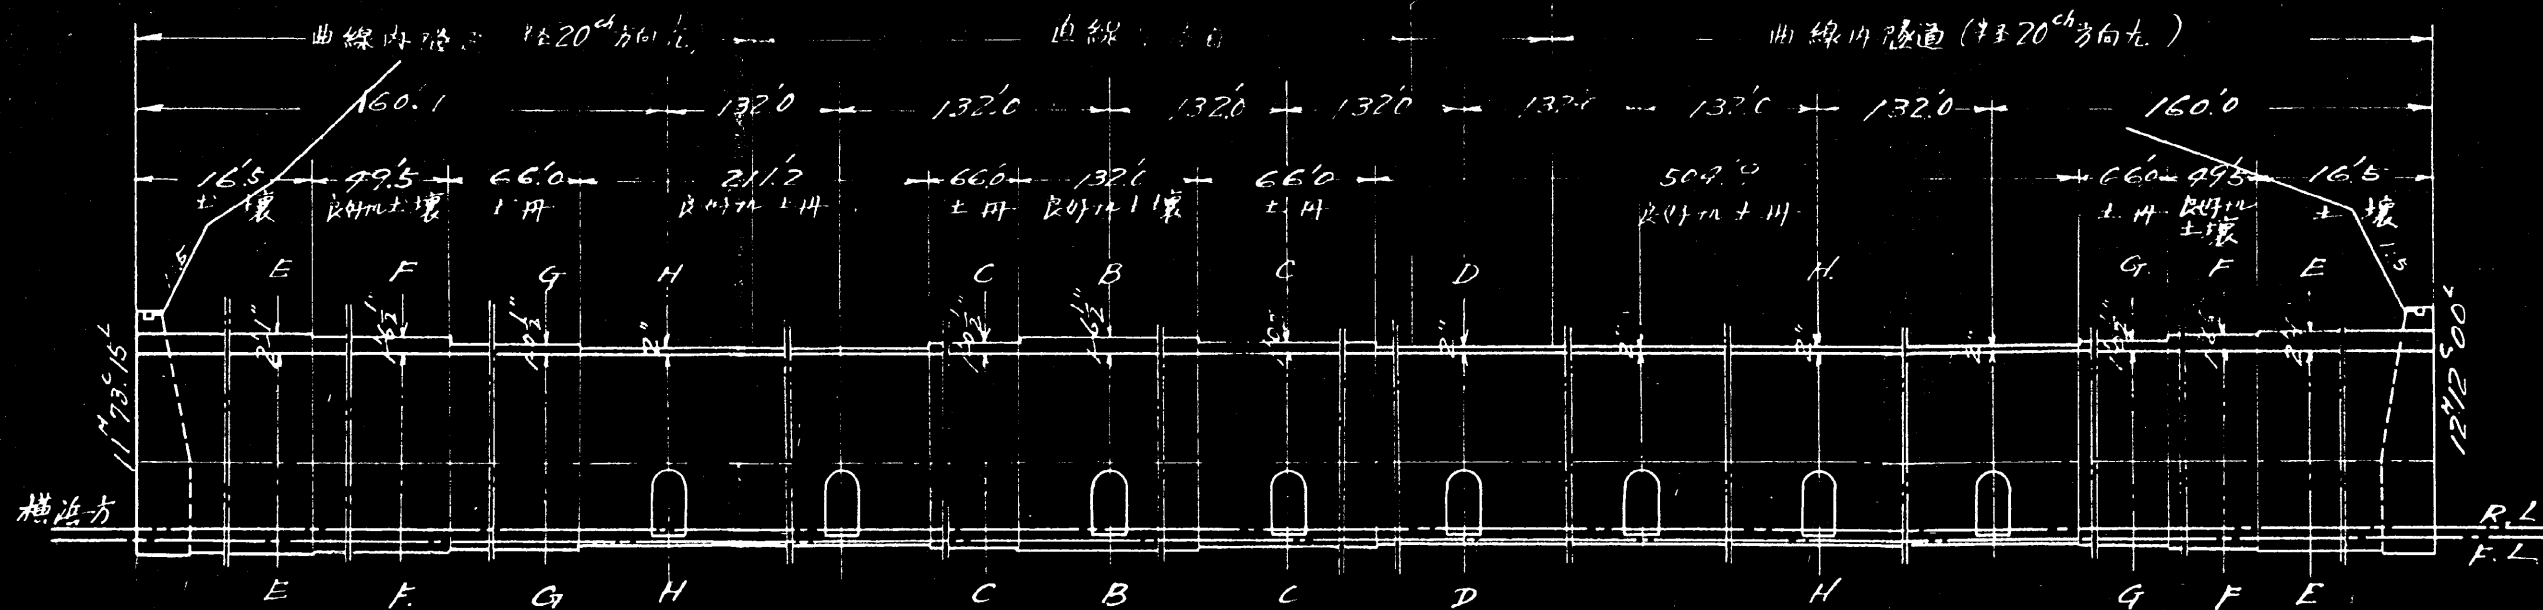


0313

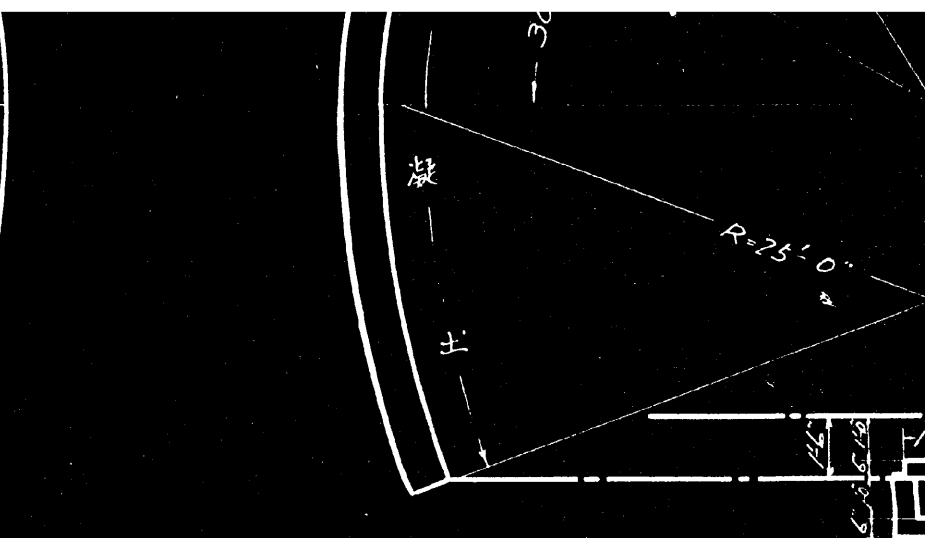


断

断 面


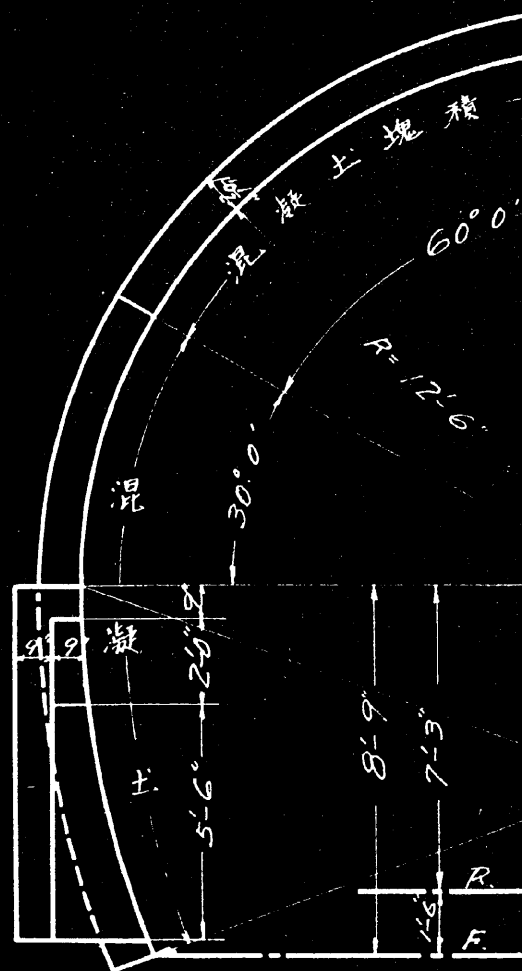


0314

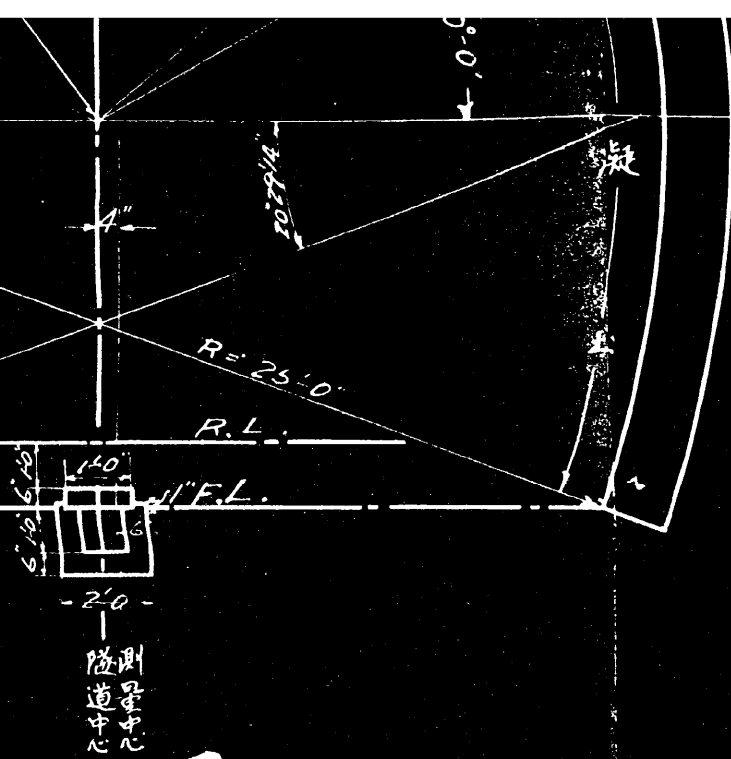


0311

断面 (Cross-section)

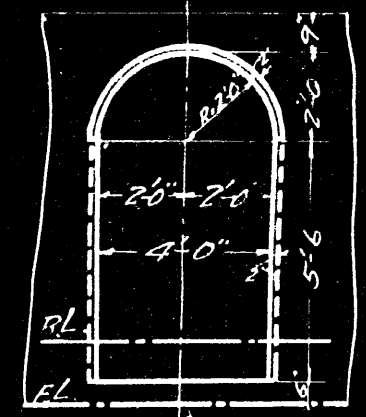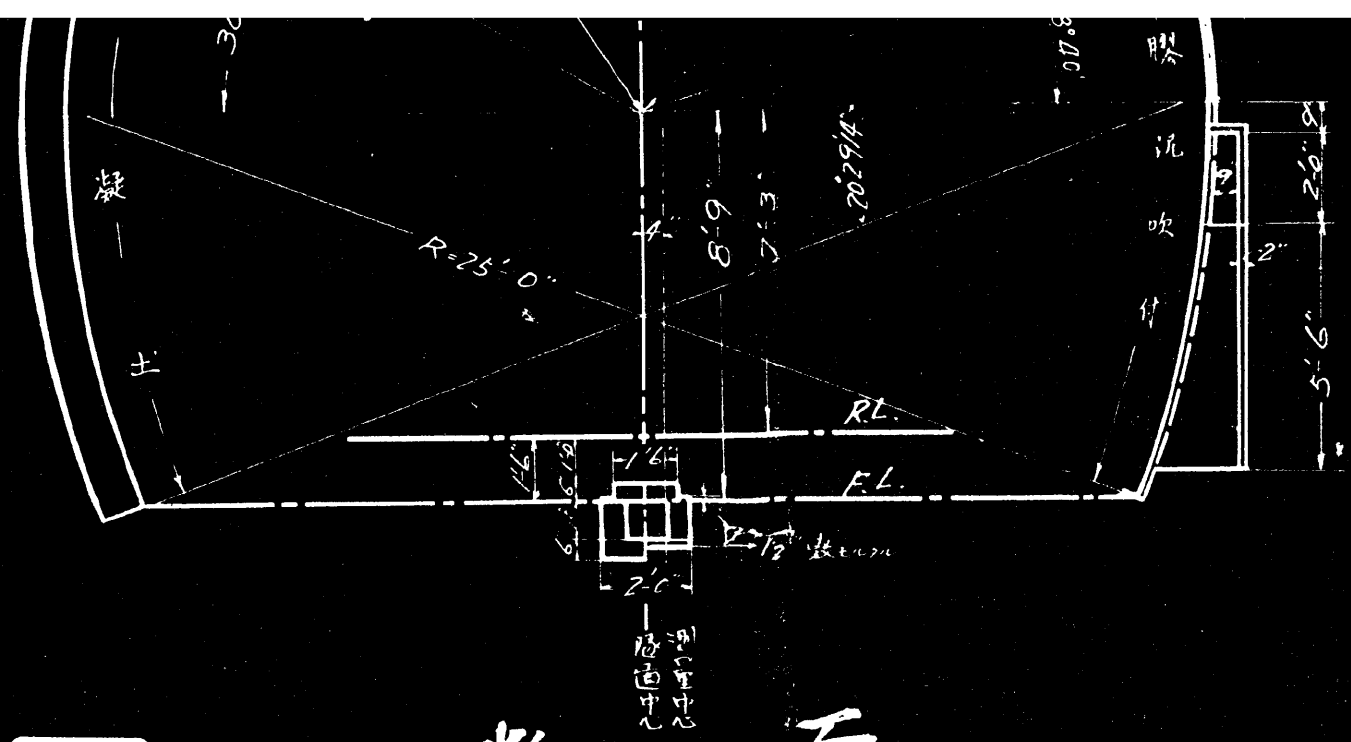


0312


備考
一、待避所「面側相對」設置

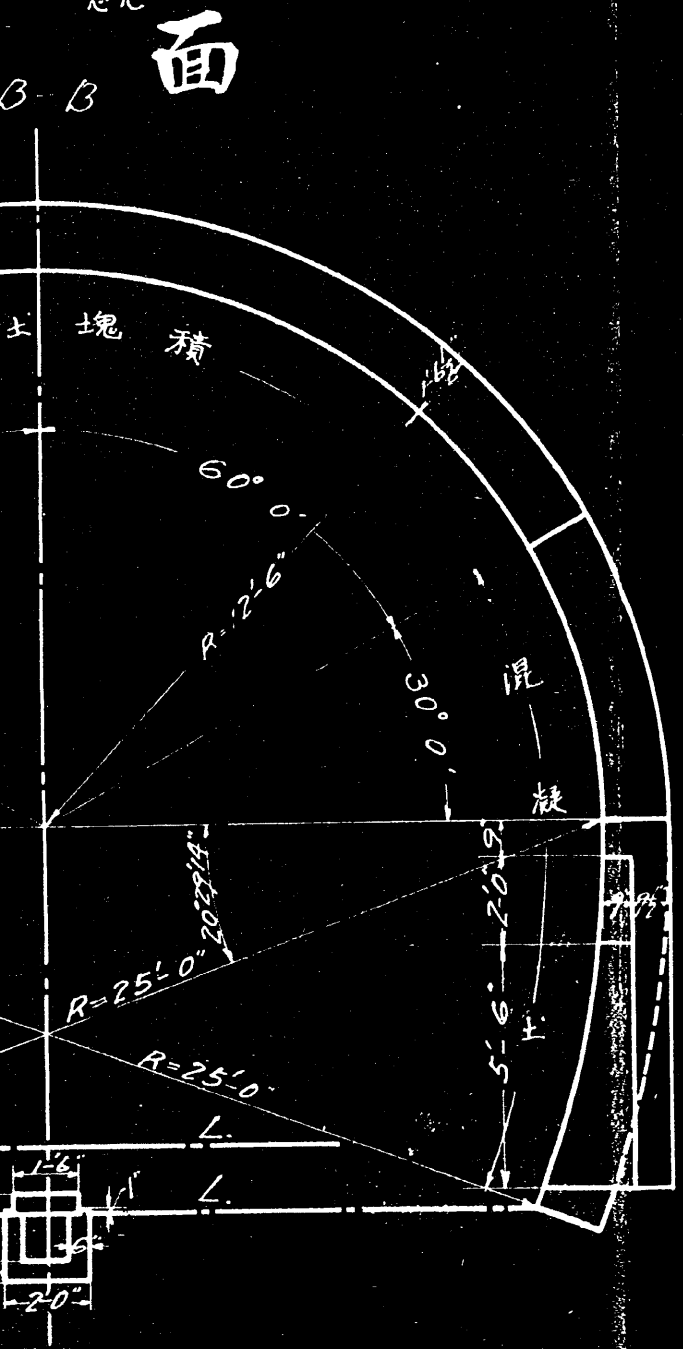


待避所 (Waiting place)

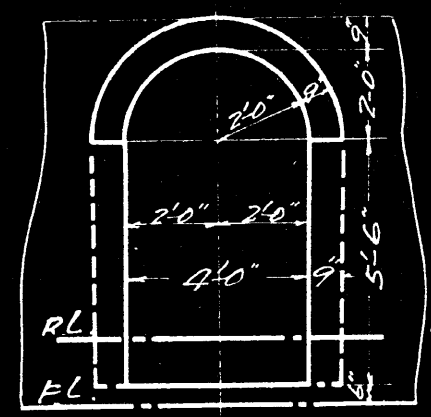

0314

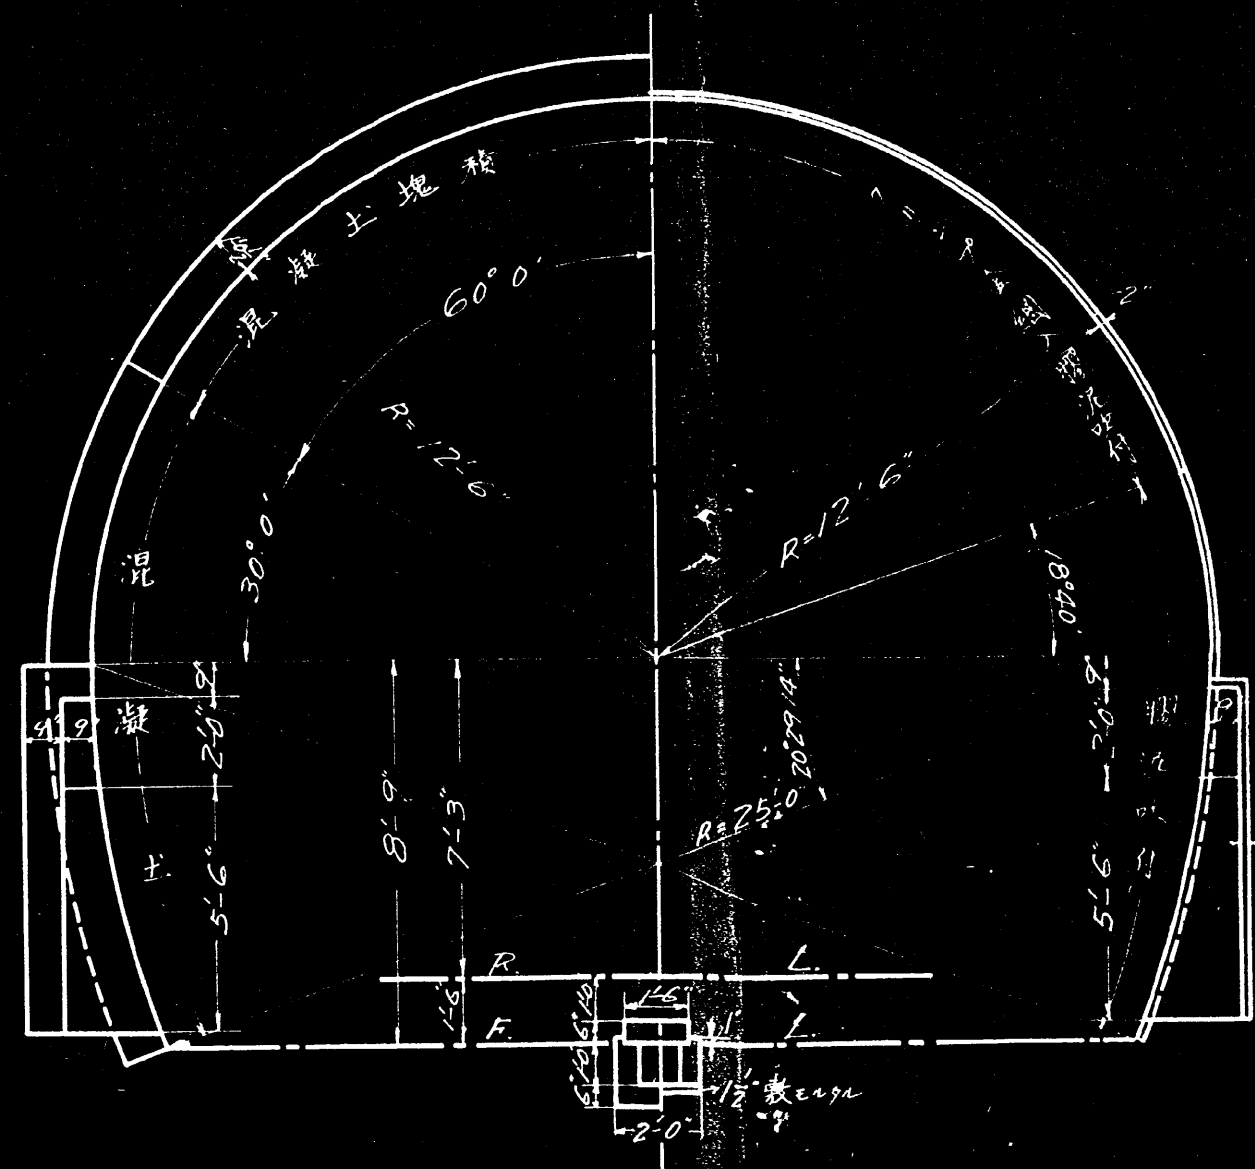

待避所 (Waiting place)

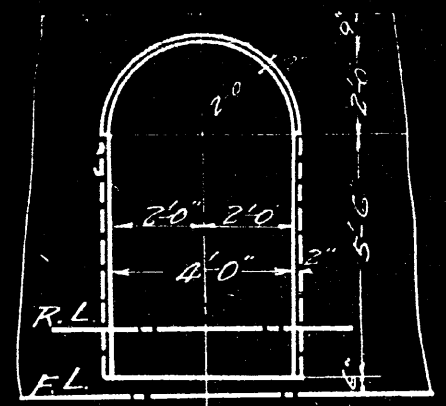

0315

湘南電気鐵道株式會社