

444



紙數
設計書(表紙) 參攷
圖面 式葉

朝鮮軍經理部雄基出張所

軍馬補充部雄基出張所慶源出張所牧場土壘崩壊復舊工事設計書

七部、内貳號

昭和十七年十一月二十七日調製 設計者

陸軍技手 滿留清

0707

一土墨所染復書

別紙背面通り

高麗米

0708

休養中の

一般事項

本教針書ニ特記ナクテ上項ニ當部昭和十七年六月三日
共通仕様書ニ據ルモノナリ

土墨復舊

造形間隔の米内外及屈曲部毎ニ貫材ヲ以テ堅固ニ
取替ケ兩側ハ切芝巾一五〇統長三〇〇統内外、モ、貫材ニ
依テ法勾配ヲ附シ土端打盛立テ内部盛土ハ土星
兩側ヨリ横ニ首面寸法ニ依テ盛取リタルヲ以テ盛取リ
跡ハ排水溝ニ應用（厚ニ〇統毎ニ掘回ラシ、築立テ、
盛土ハ土星周圍ヨリ採取圓盤ナルヲ所及不足土ハ
補足、箇所ヨリ採取シ順次築立テ天端ハ鉢形
天蓋車ト爲シ馴染良ク輕ク叩キ締通リ良ク

其

他

堅固な構築をせよと尚餘盛に工費を依りたる増減
了も平均一割内外ナスモトス
但し切芝は本芝を原則トスルモ附近より採取困難ナル
場合、係官指示、雜草ヲ以テ代用シ、工付並美ナル事
トス


工事完了後、總工部片付ヲナスモトス

以上

0709


0710

分割撮影ターゲット

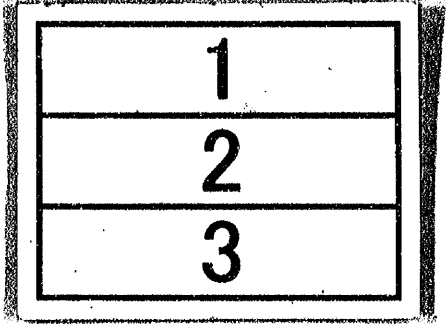
分割した 部 分 の 撮 影 順 序	
分割撮影 した理由	A 3 版以上のため
文書等名	軍馬補充部雄基支部慶源出張所 一般図
上記のとおり分割撮影したことを証明する。	

0711
0712
0713

軍馬補充部雄基支部慶源出張所一般圖

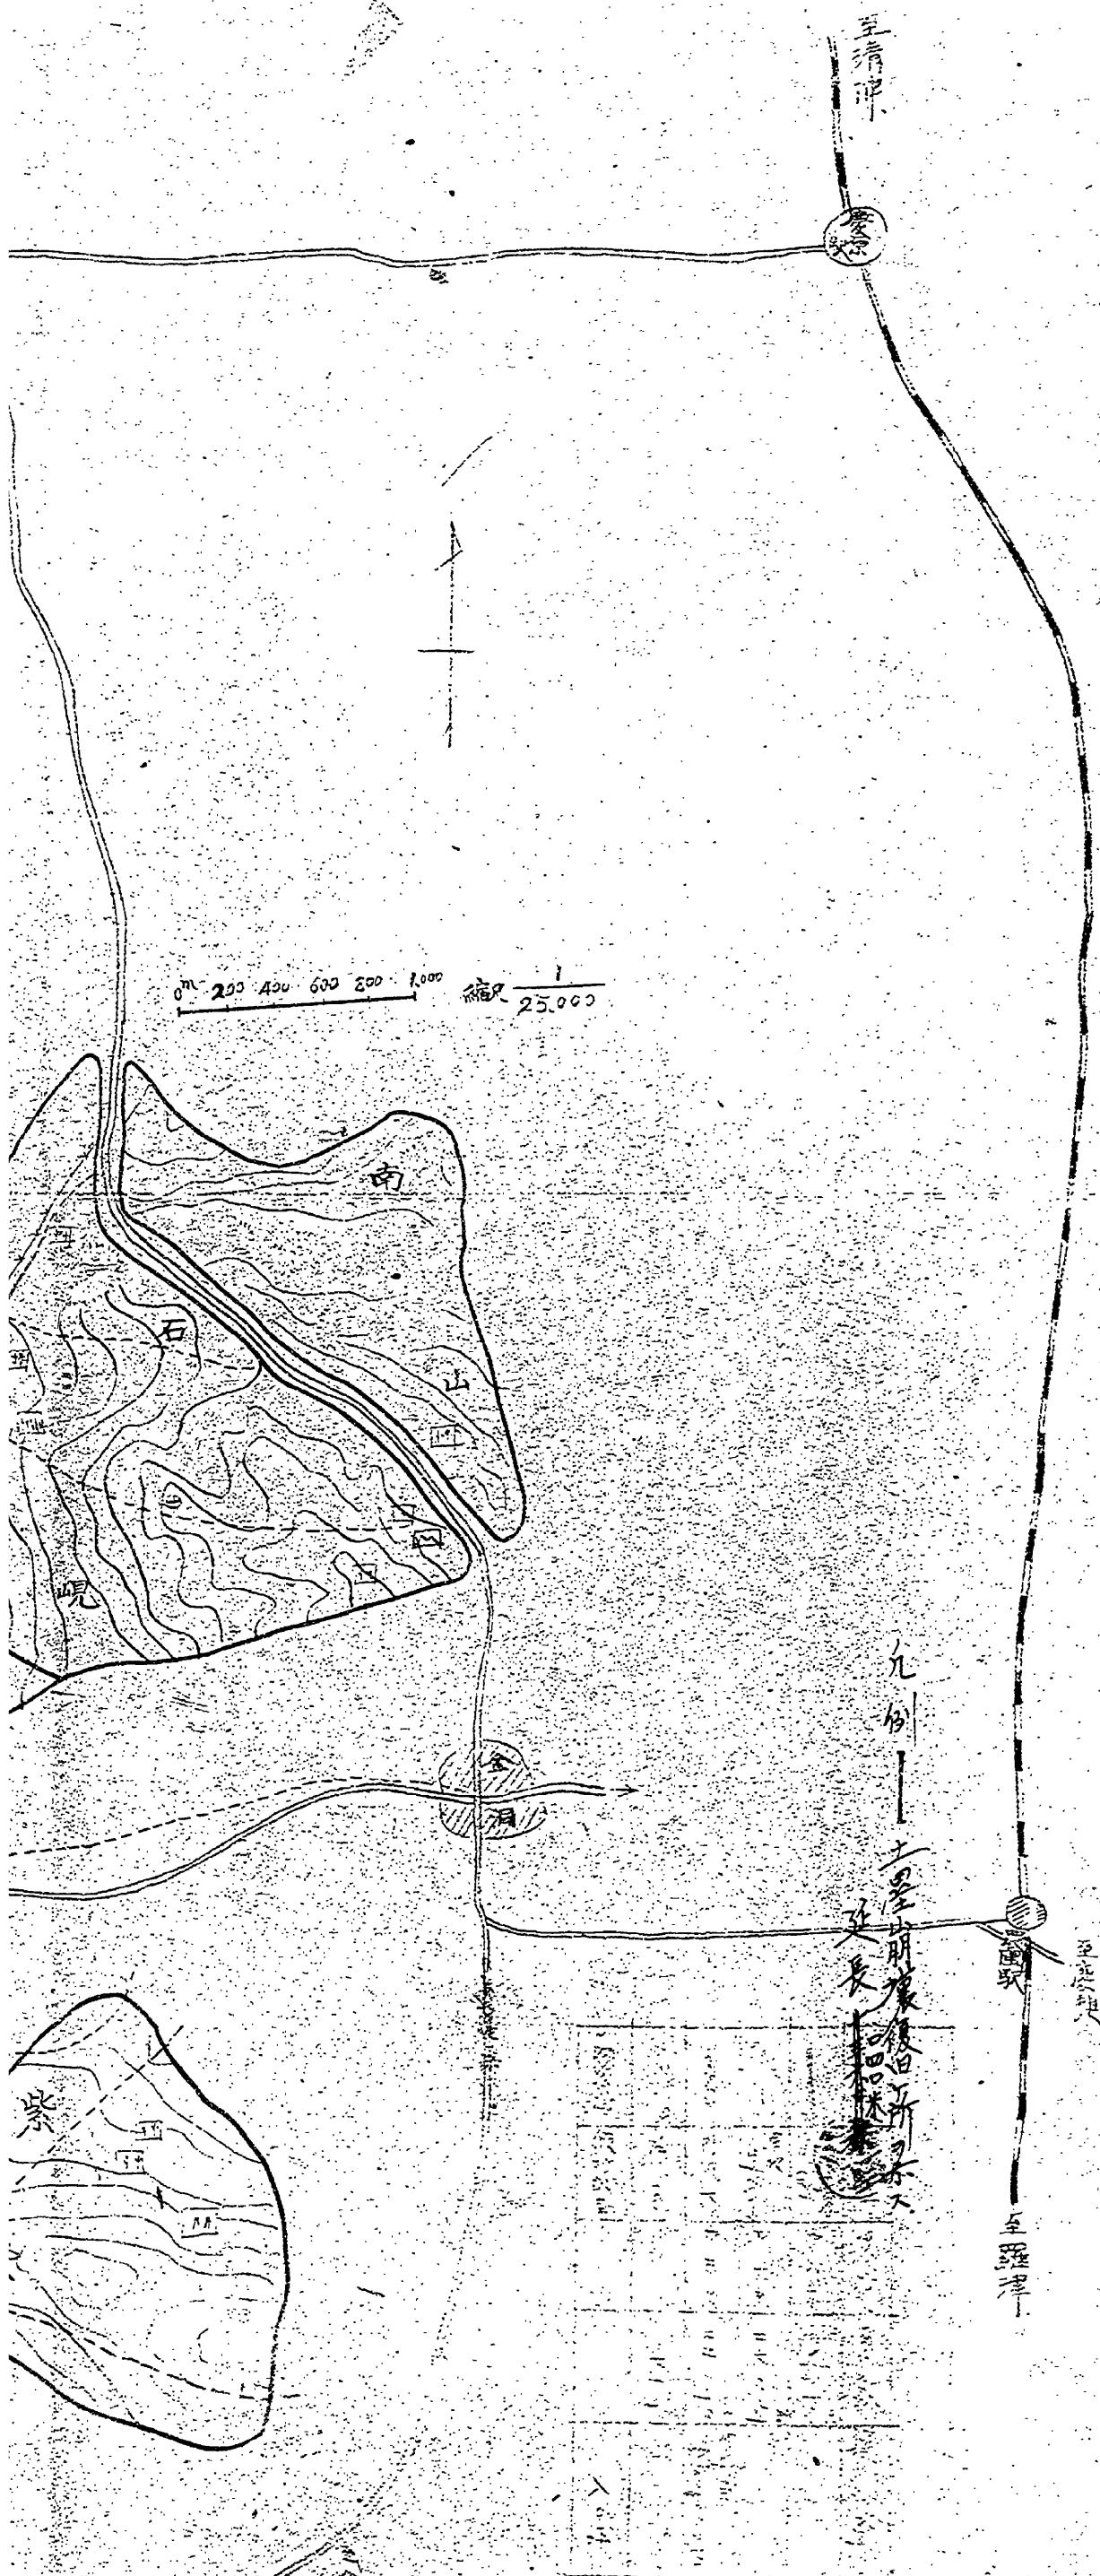



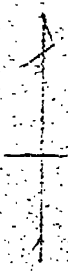

0 200 400 600 800 1,000 縮尺 1/25,000

軍馬補充部
慶源出張所
雄基支部

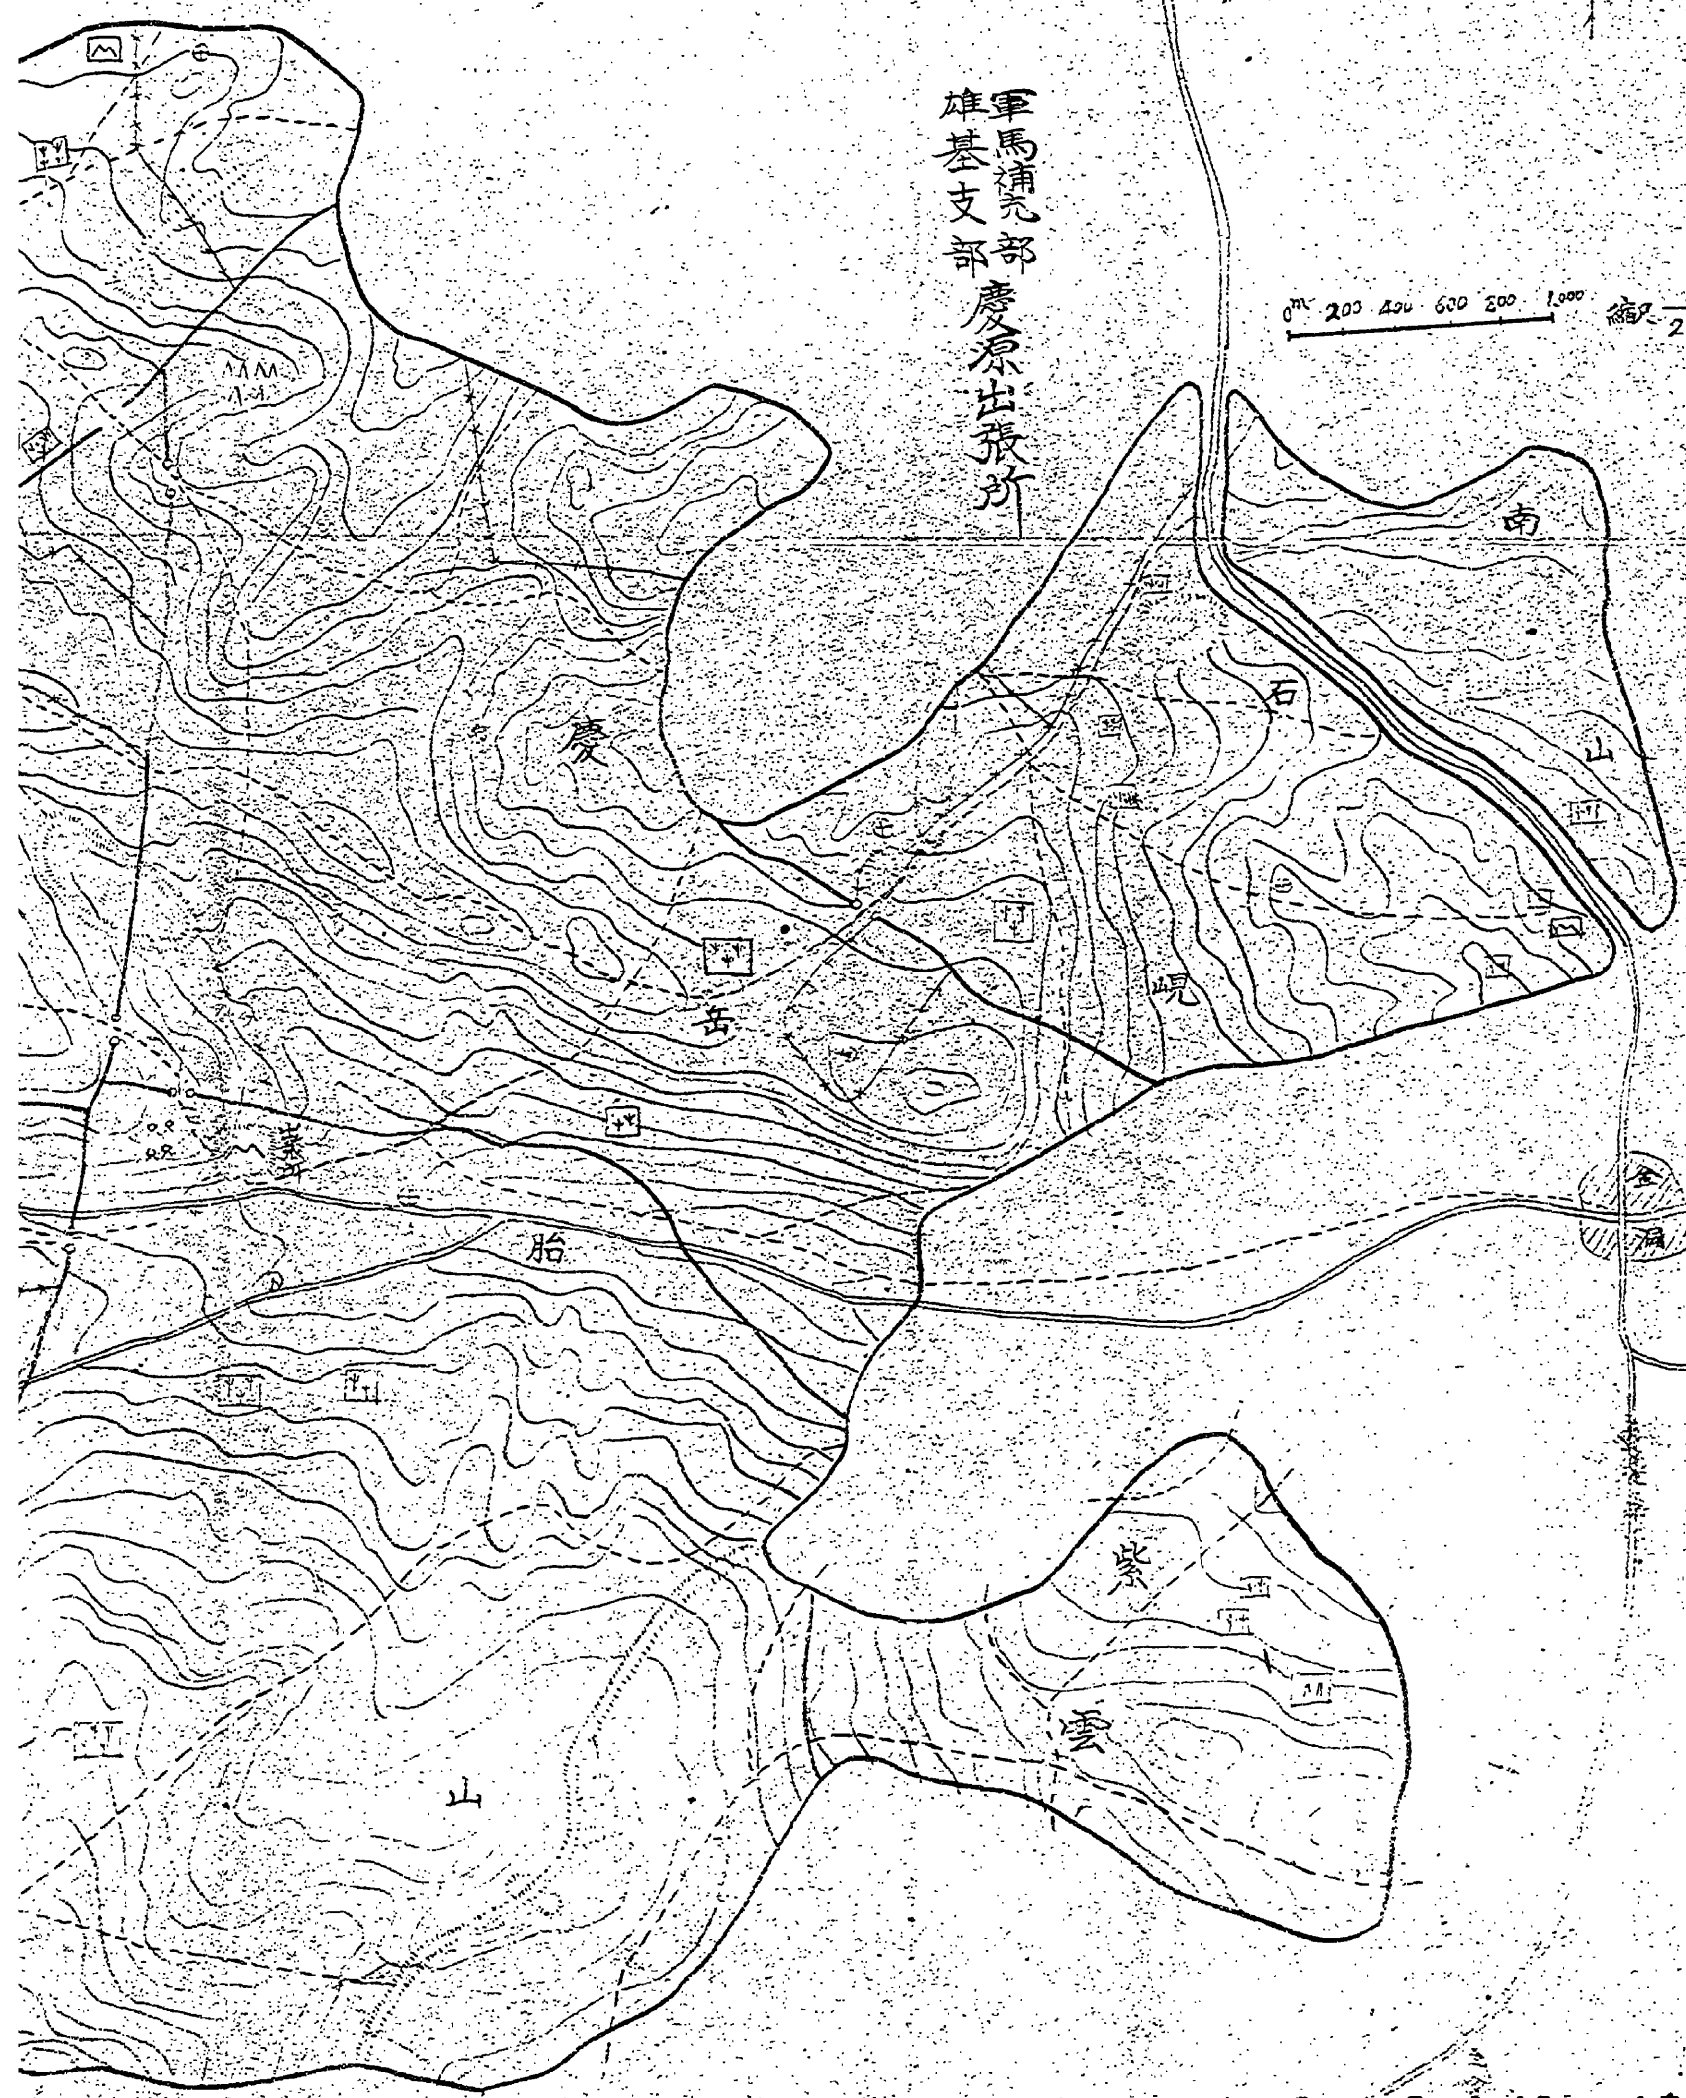

凡例



一、軍馬補充部雄略支那源出張所放牧場土屋崩壊復旧工事配置

0714

二五全詳細

0716